



PLAN DE AMPLASAMENT SI DELIMITARE

SCARA 1:500

Județul Dolj
Teritoriul adm. CRAIOVA
Cod sruita 01706990
Adresă imobil: cart. Romanești str. Aleea2 Bucura
(aria 28 par.40)
Nr. cadastral: 11547

Proprietar: Molcuț Silvia Ana
Adresă prop: mun. CRAIOVA Bld. 1 Mai
bl. II0. scl. Ap 19.

O.N.C.G.C.
OFICIUL JUDEȚEAN DE CADASTRU
GEODEZIE SI CARTOGRAFIE DOLJ
Nr. inreg. 20520 data 07.01.10
VERIFICAT SI RECEPȚIONAT
Inspector IVAN ILEANA

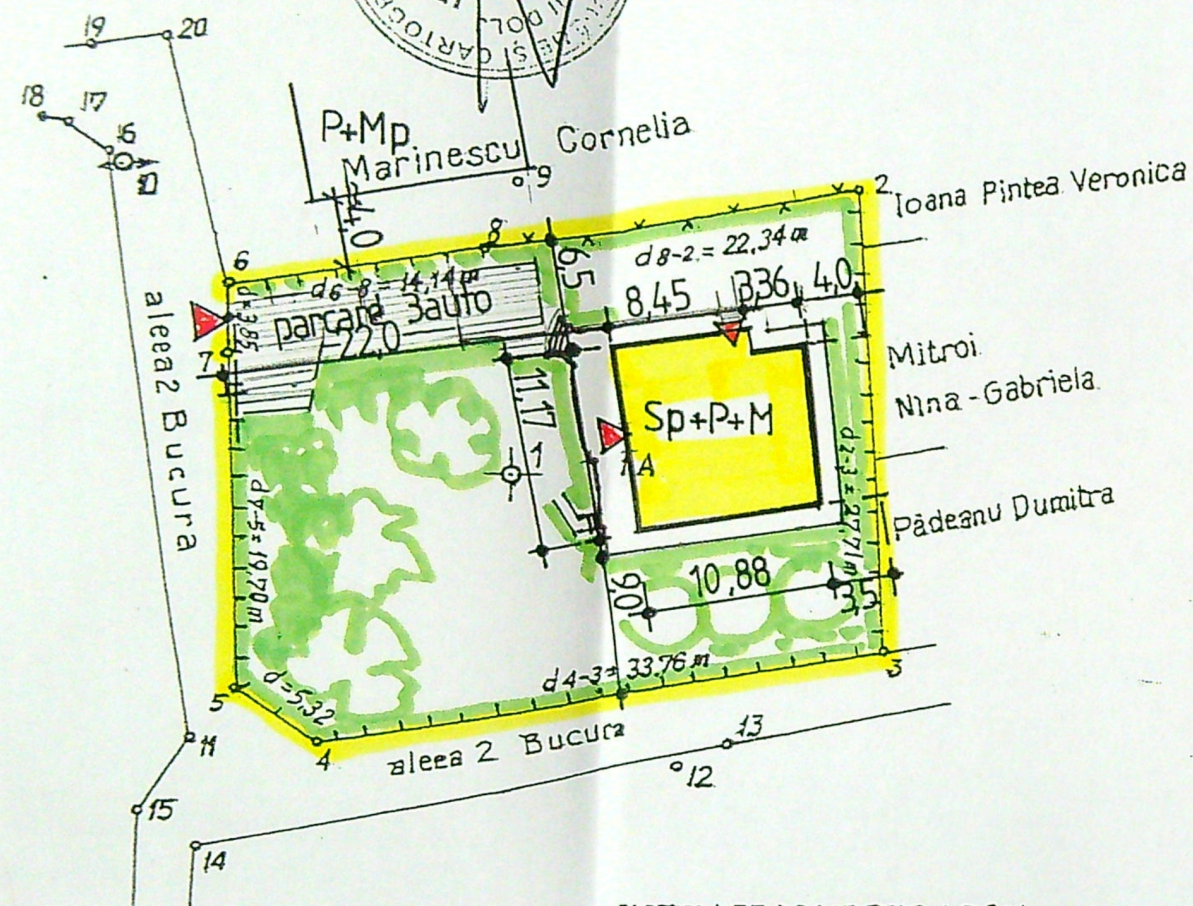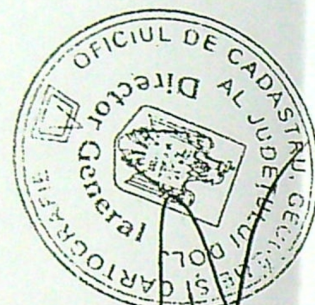

SISTEM DE PROIECȚIE: LOCAL

Nr. pct.	X	Y
2	309978.99	405207.51
3	309951.24	405206.78
4	309949.51	405172.99
5	309951.13	405170.35
7	309971.76	405170.79
6	309976.06	405170.94
8	309977.18	405188.17

S = 1004,43 mp

Data,
oct. 2001

Executant, *M. Căuș*

5050

LEGENDA

- TEREN PROPRIETATE FAM. STANESCU IULIAN
- CONSTRUCTII EXISTENTE
- LOCUINTA Sp+P+M EXIST. / SE SOLICITA AC

DATE TEHNICE

S teren = 1004.43 mp (conf. masuratori cadastrale)
S teren = 1000,56 mp (conf. acte)

S.C. loc. Sp+P+M = 121.50 mp
S.D. loc. Sp+P+M = 243.00 mp


POT existent = POT propus = 12,10%
CUT existent = CUT propus = 0,24

ORDINUL ARHITECTILOR
DIN ROMANIA
00012
Carmen Gabriela
BUCUNTEA
Arhitect

PRIMARIA MUNICIPIULUI CRAIOVA
VIZA
Anexa la autorizația de construire
Nr. 108 din 20.01.2011
Arhitect, șef
Căuș



Acest proiect este proprietatea intelectuală a S.C. CREATUNI S.R.L. Craiova în virtutea dreptului de autor, folosirea lui de către terți este permisă numai cu acordul scris al autorului.				S.C. CREATUNI S.R.L. ©	
VERIFICATOR	NUME	SEMNAȚ	CERINȚA	REFERAT/EXPERTIZĂ NR./DATA	
EXPERT					
SOCIETATEA COMERCIALĂ CREATUNI SRL CRAIOVA J16/1129/2007 - TEL. 0722-806102				BENEF. STANESCU IULIAN & FLOREANTA AMPLAS. STR. STR. BUCURA NR. 111 CRAIOVA, JUDEȚ. DOLJ	Pr. nr. 109/2021
SCARĂ	NUME	SEMNAȚ	SCARĂ	CONSTR. LOCUINTA Sp+P+M fără respectarea AC	Faza: DTAC
					Plansa nr. A2*

PLAN DE SITUAȚIE

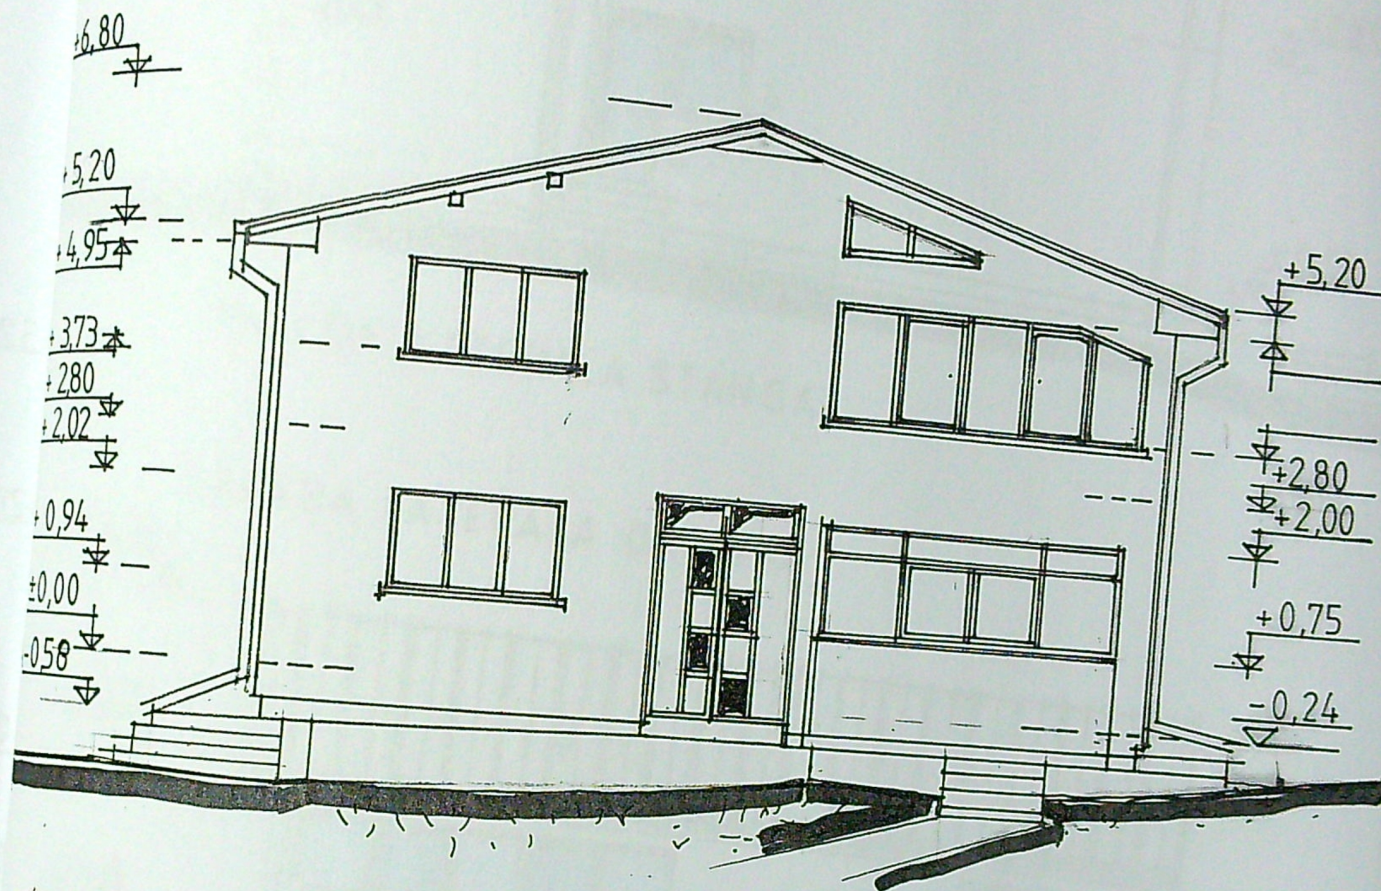


LEGENDA

1. DECORATIVA , CULOAREA BEIGE
2. SOCLU B.A .TERMOIZOLAT si placat,cul.gri
3. INVELITOARE TABLA TIP TIGLA,CUL.ROSIE-BORDO
4. TAMPLARIE PVC, ARMAT CU STICLA, CUL. ALBA

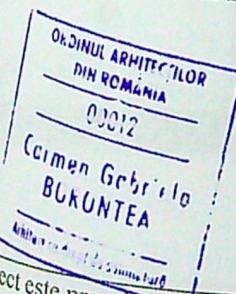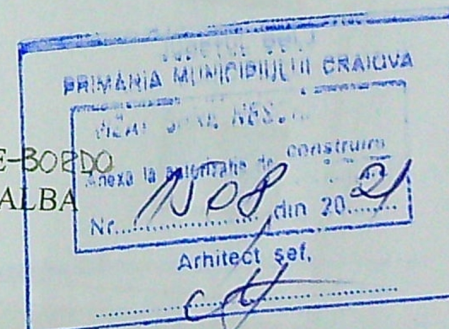


Proiectul este proprietatea intelectuală a S.C. CREATUNI S.R.L. Craiova în virtutea dreptului de autor, utilizarea lui de către terți este permisă numai cu acordul scris al autorului.



S.C. CREATUNI S.R.L. ©				REFERAT/EXPERTIZA NR./DATA
NUME	SEMNAȚ.	CERINȚA		
ING.C.SCURTU				
SOCIETATEA COMERCIALA CREATUNI SRL CRAIOVA				Pr. nr. 109/2021
BENEF.: STANESCU IULIAN si FLOREANTA				Faza DTAC
AMPLAS.: STR. STR. BUCURA NR.111 CRAIOVA , JUD. DOLJ				Plansa nr. AS
LOCUINTA Sp+P+M fara respectarea AC				
TADA PRINCIPALA- VEST				96

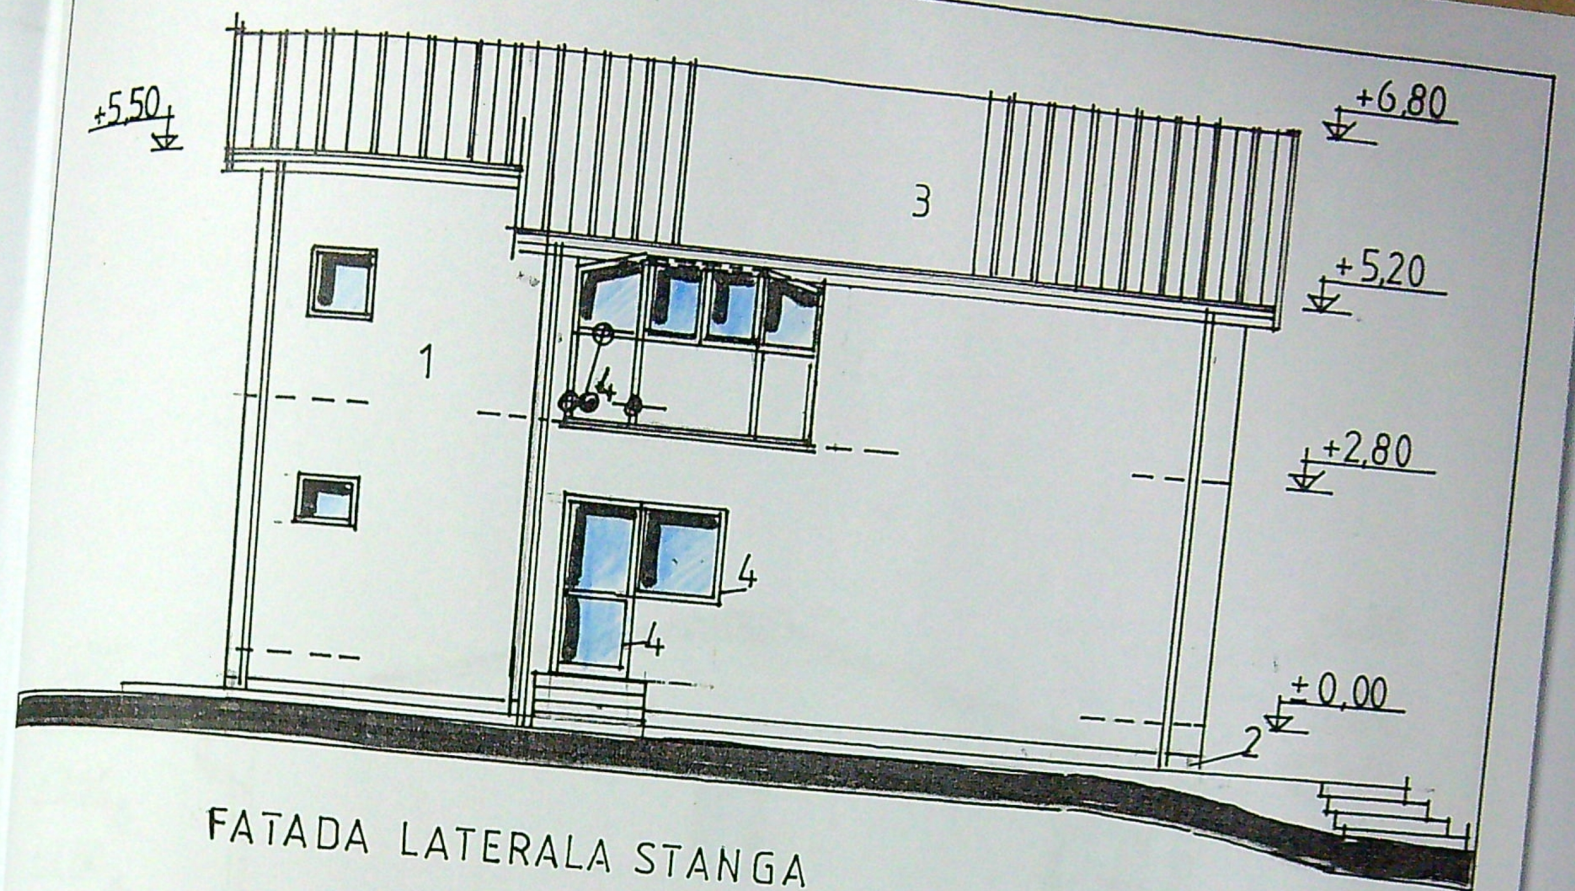



FATADA LATERALA STANGA

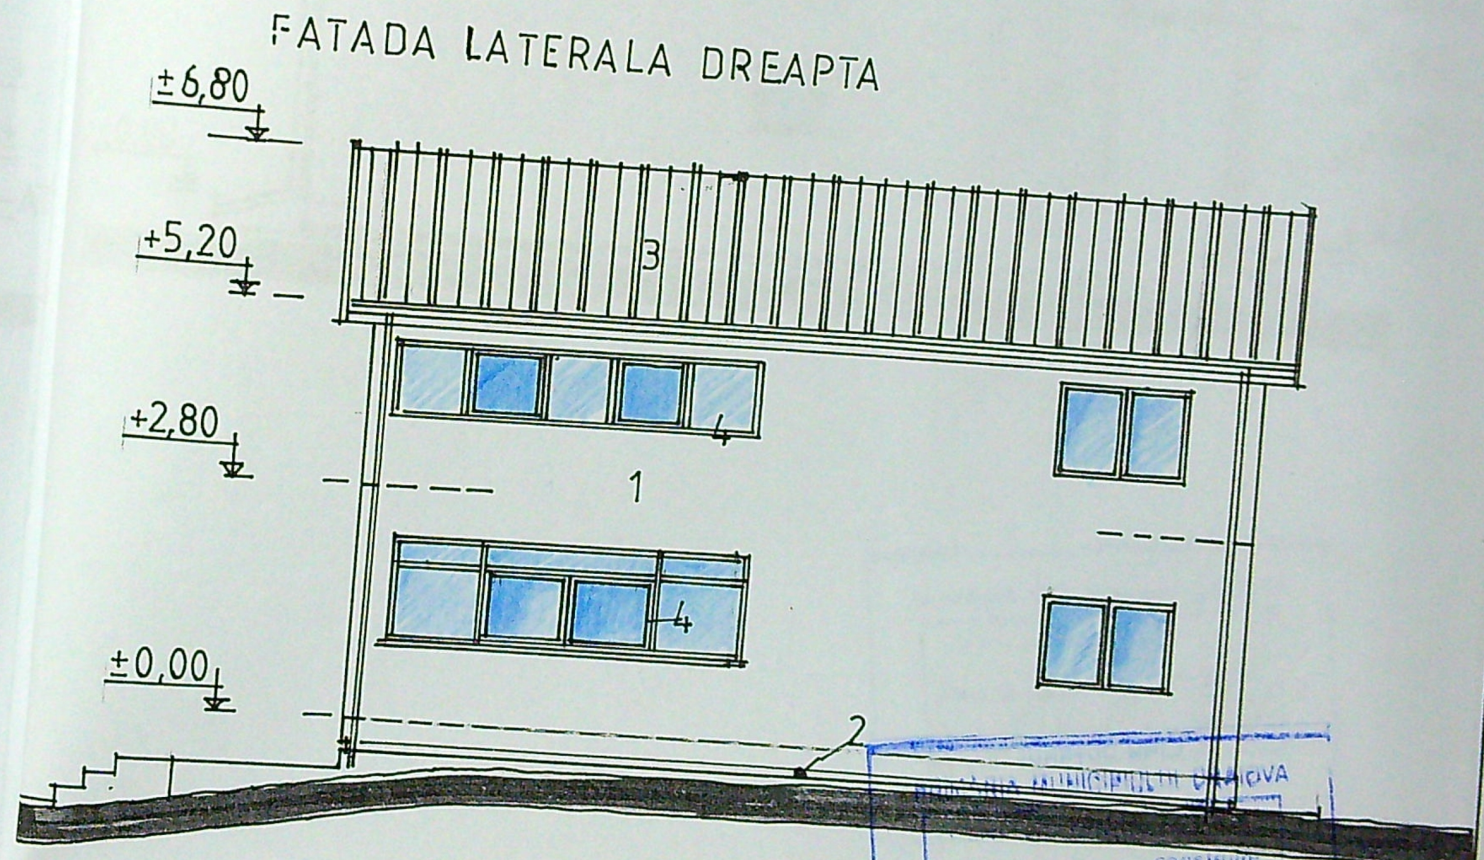

FATADA LATERALA DREAPTA

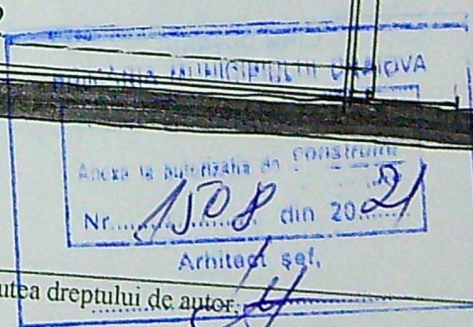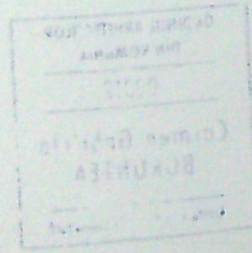

Proiectul este proprietatea intelectuală a S.C. CREATUNI S.R.L. Craiova în virtutea dreptului de autor.			
Beneficiarul proiectului este permisă numai cu acordul scris al autorului.	NUME ING. C. SCURTU	SEMNAȚ.	CERINȚA
ERT			REFERAT/EXPERTIZA NR./DATA
CREATUNI *****	SOCIETATEA COMERCIALĂ CREATUNI SRL CRAIOVA J16/1129/2007 - TEL. 0722-806102		BENEF.: STANESCU IULIAN și FLOREANTA AMPLAS.: STR. BUCURA NR.111 CRAIOVA, JUD. DOLJ
			Pr. nr. 109/2021
			Faza: DTAC
			Plansa nr. A9
			CONSTR. LOCUINTA Sp+P+M fără respectarea AC
			FATADA LATERALA DREAPTA-SUD FATADA LATERALA STANGA-NORD

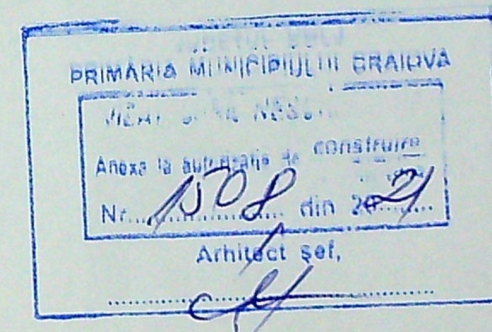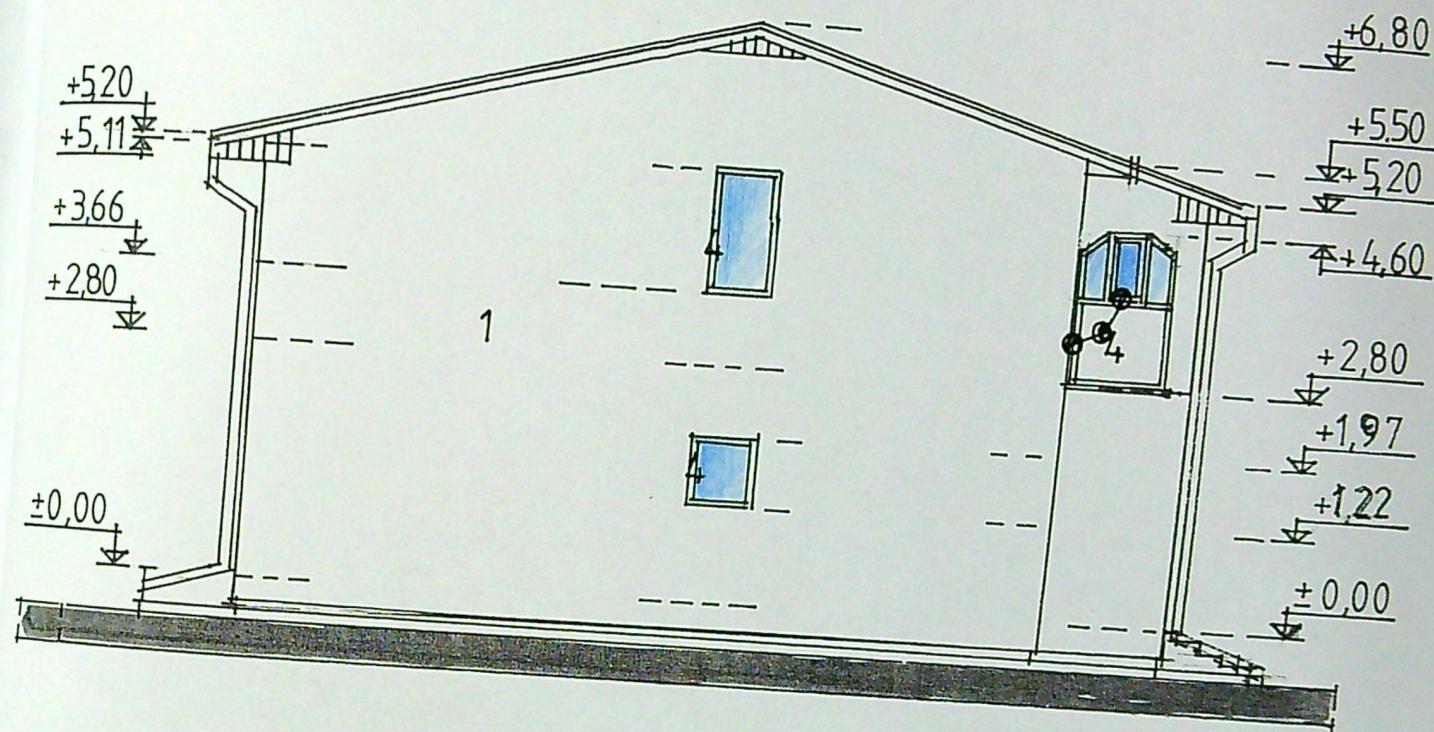

proiect este proprietatea intelectuală a S.C. CREATUNI S.R.L. Craiova în virtutea dreptului de autor,
 ea lui de către terți este permisă numai cu acordul scris al autorului.

S.C. CREATUNI S.R.L. ©				REFERAT/EXPERTIZA NR./DATA
FIGURATOR/ RT	NUME ING. C. SCURTU	SEMNAȚ.	CERINȚA	
SOCIETATEA COMERCIALĂ CREATUNI SRL CRAIOVA J16/1129/2007 - TEL. 0722-806102				BENEF.: STANESCU IULIAN și FLOREANTA AMPLAS.: STR. STR. BUCURA NR 111 CRAIOVA, JUD. DOLJ
CONSTR. LOCUINTA Sp+P+M fara respectarea AC				Pr. nr. 109/2021
FATA SECUNDARA- EST				Faza: DTAC
				Plansa nr. A10