


Judetul: Dolj
 Unitatea administrativ teritoriala: mun. Craiova
 Cod SIRUTA: 017069900
 Adresa corpului de proprietate:
 Craiova, Calea Unirii, nr. 18, bl. 24ABC,
 (fost Piata Unirii-Spatiu Comercial, Bl.24ABC)
 "amplasament situat sub blocul 24B"

Nr. cadastral al corpului de proprietate:

RELEVU SPATIU COMERCIAL C1
 PLAN ETAJ
 scara 1:100

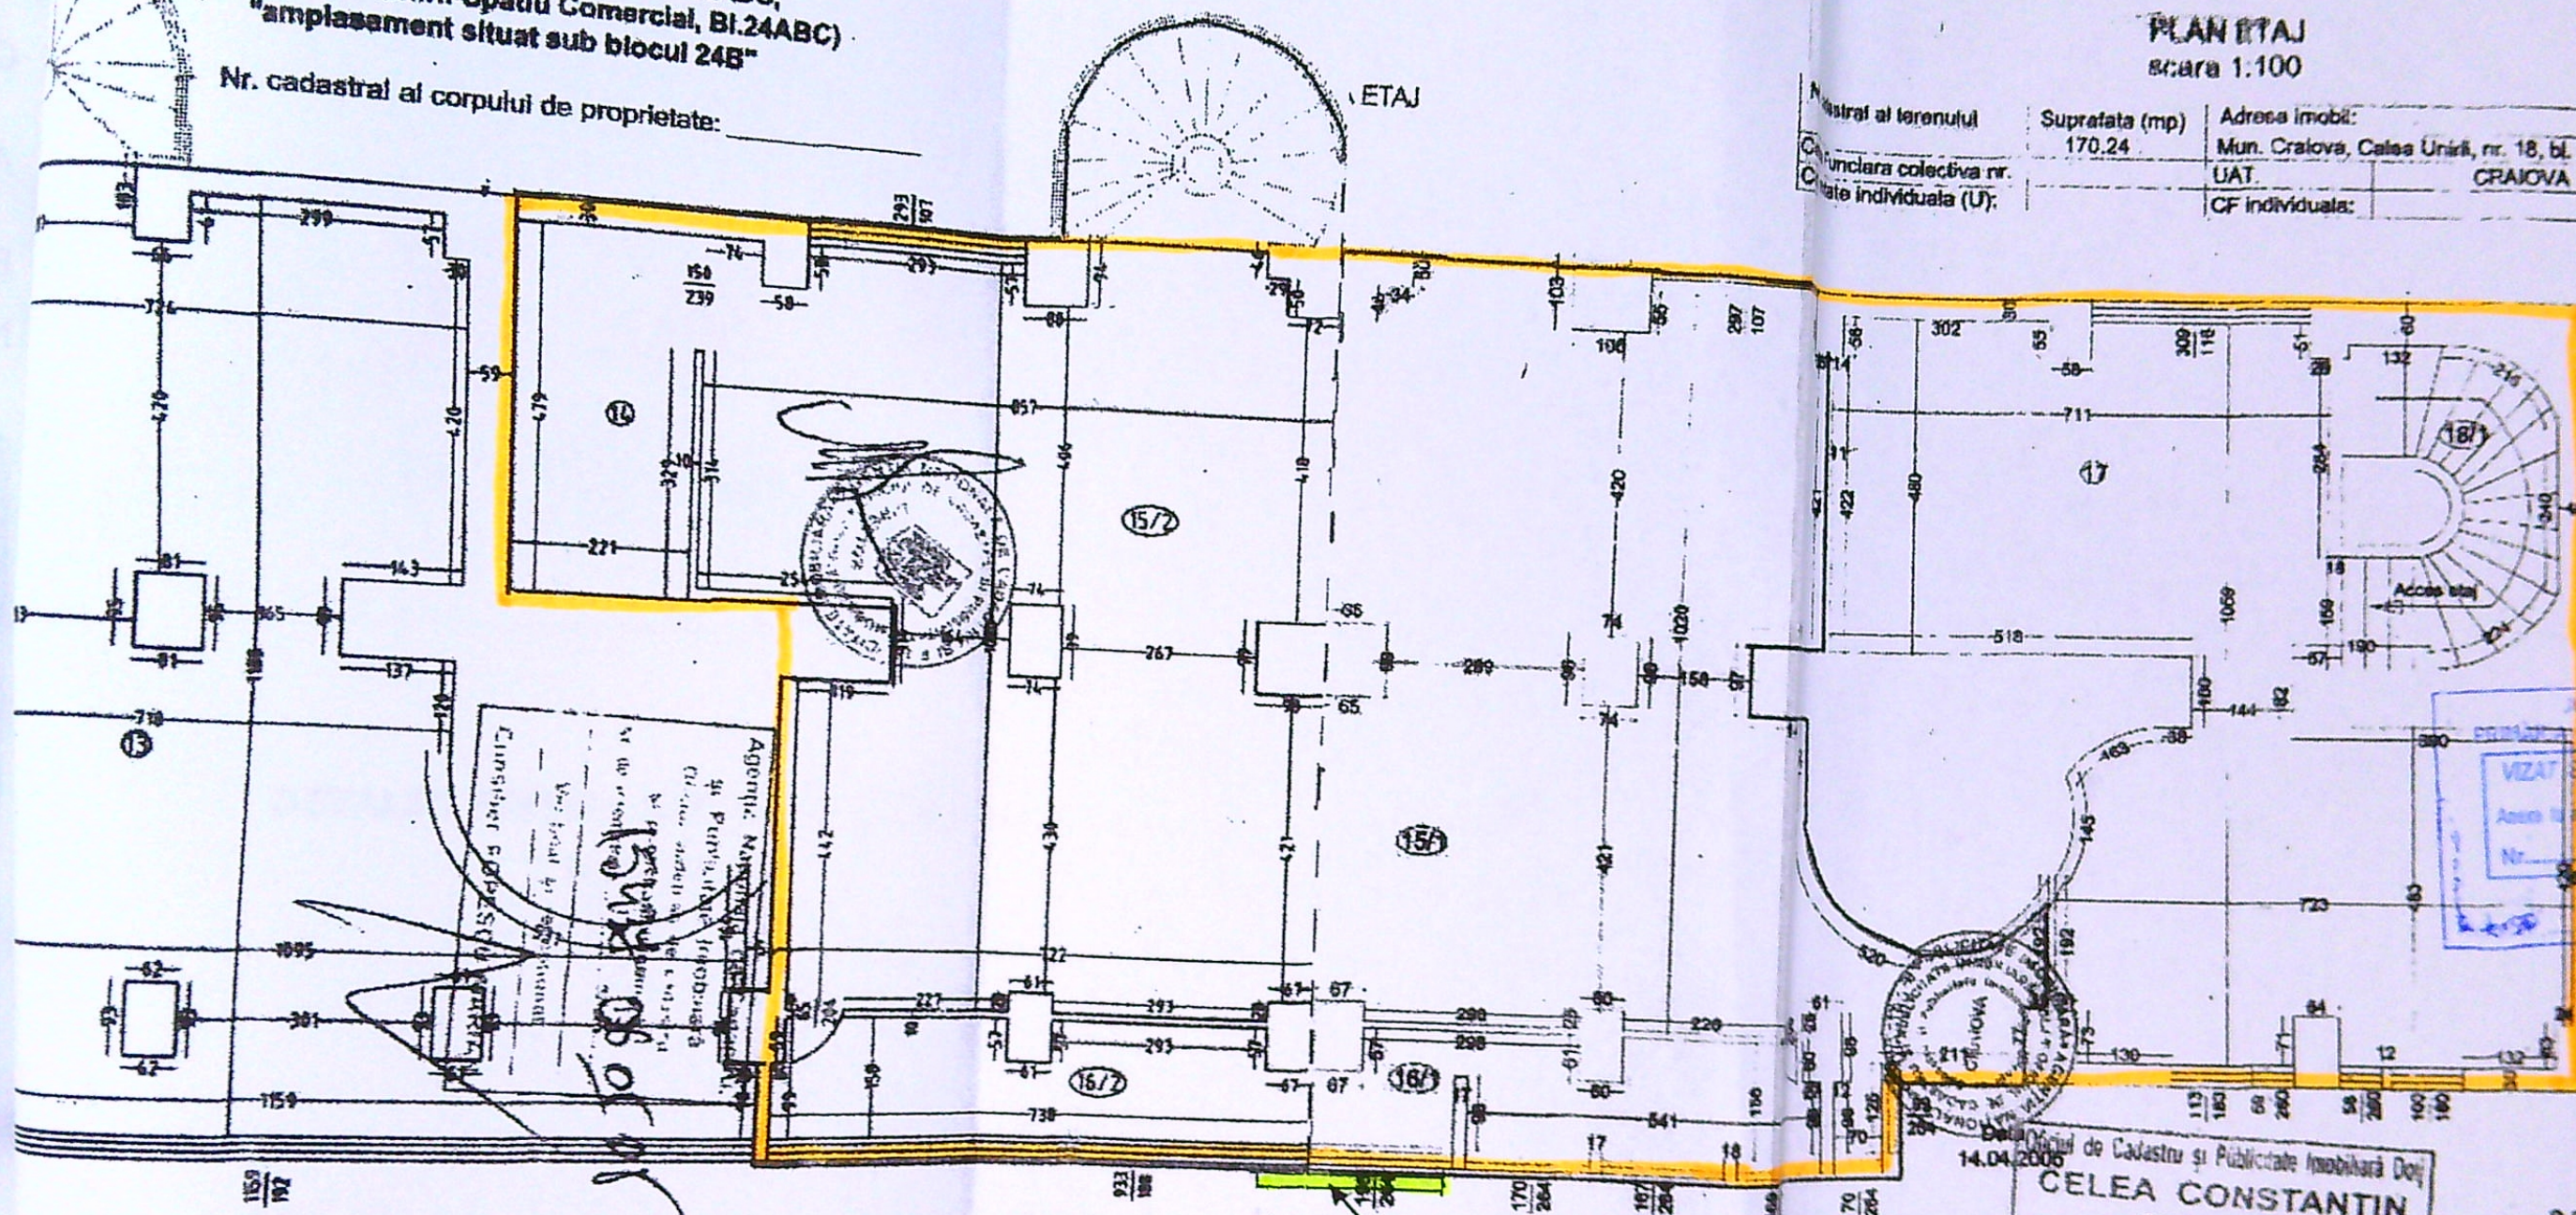

AMPLASARE FIRMA
 LITERE VOLUMETRICE
 S=3,00 mp.

PLAN ETAJ
 scara 1:100

Suprafata (mp)	170.24	Adresa imobil:	Mun. Craiova, Calea Unirii, nr. 18, bl. 24 ABC (fosta Piata Unirii)
UAT		CF individuala:	CRAIOVA

Recapitulatie suprafete ETAJ		
nr. etaj	Denominare	Imp
15/1	Spatiu comercial	79.9
16/1	Dispozit	10.8
17	Spatiu comercial	88.8
18/1	Casa Scari	10.8
Total suprafata etaj		170.24

JUDETUL DOLJ
 PRIMĂRIA MUNICIPIULUI CRAIOVA
 VIZAT SARE NESCHIMBARE
 Nr. 969 din 20.02.2021

CELEA CONSTANTIN
 CONSILIER

MINISTERUL ADMINISTRATIEI INTERIORE
 AUTORIZATIE DE CONSTRUCȚII
 S.C. TOPOLISIM S.R.L.
 prin: Bogdan Cristiana

SCURTU T. CONSTANTIN
 VERIFICATOR

VERIFICATOR EXPERT	NUMERUL PROIECT	SEMNAȚURA	CERINȚA	REFERAT	EXPERTIZA	/NR.	/DATA
S.C. "ACTIV-PROJECT" S.R.L.							
Beneficiar: S.C. BAKU VOGUE COMERCIAL S.R.L. prin Yang Changbing Amplasament: CALEA UNIRII, NR. 18, 18A, BLOC 24A, 24B, MUN. CRAIOVA, JUD. DOLJ				Pr. nr. / 2021			
Titlu proiect: AMPLASARE FIRMA LITERE VOLUMETRICE PE FATADA SPATIULUI COMERCIAL				Faza: C.U.			
Titlu planșă: PLAN ETAJ PROPUNERE AMPLASARE FIRMA				Planșă nr. A 6			