



Sc.Nr. 37
M. Eminescu

Camin IUG 3

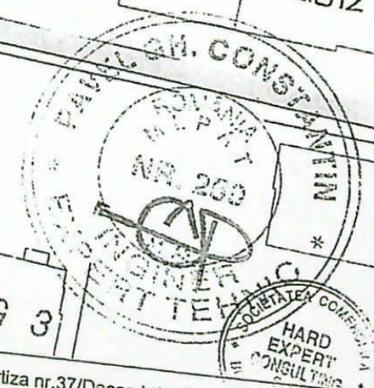



E	prof.univ.dr.ing.PAVEL CONSTANTIN		A1	Expertiza nr.37/Decembrie 2017
VERIFICATOR/ EXPERT	NUME	SEMNATURA	CERINTA	REFERAT/EXPERTIZA NR./DATA
<p>HARD EXPERT CONSULTING</p>				Beneficiar: MUNICIPIUL CRAIOVA
				Pr. nr.: 32/dec.2017
Denumire proiect: Cresterea eficientei energetice a blocurilor de locuinte din Municipiul Craiova - Bloc U7				Faza Expertiza tehnica
Adresa: Calea Bucuresti nr.102-Bloc U7				Plansa nr. A02
PLAN DE SITUATIE				

FATADA VEST PROPUSA

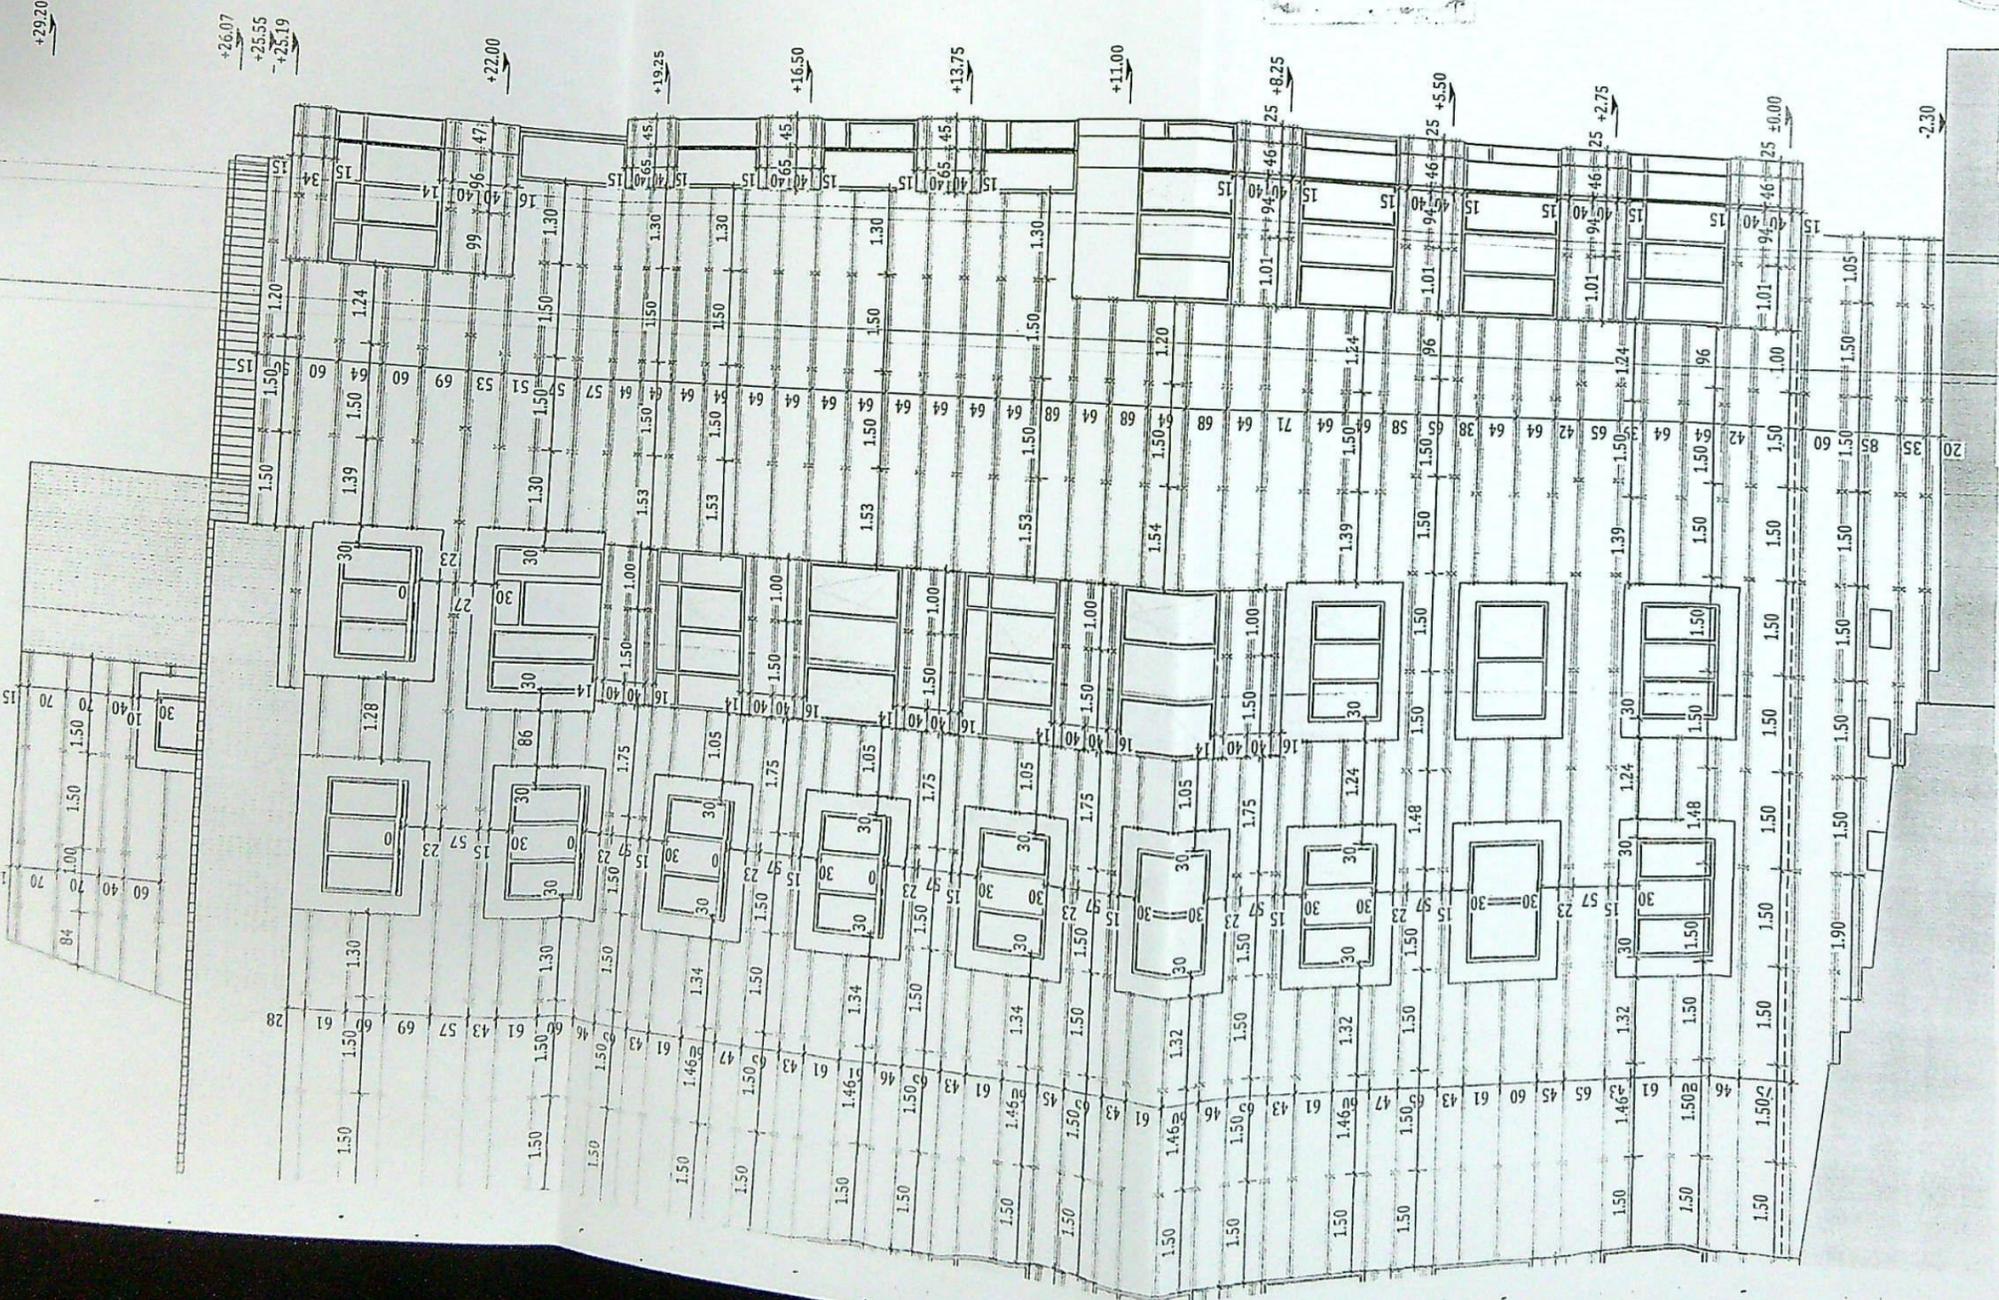


LEGENDĂ

- INTERAX
- PROFILUL SUPORT - PE CARE SE PRIND RESTUL ELEMENTELOR
- PIESE DE ANCORARE
- PROFIL ORIZZONTAL / ÎMBINARE PANOU
- BORDARE CU VATA MINERALĂ BAZALITICĂ

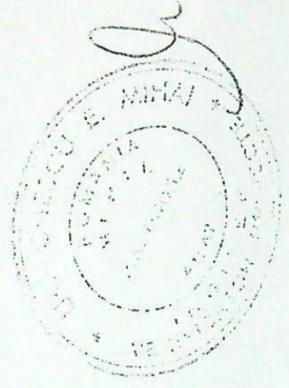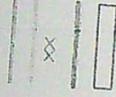

1034
[Handwritten signature]

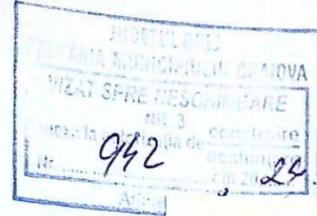

Clasa de importanță a construcției: III
 Categoria de importanță: C - normală
 Grad de rezistență la foc: II
 Risc mic de incendiu

Structurile executate de proprietari cu sau fără autorizații.
 Titlul acestui proiect: Suprafețele interioare sunt estimative.

Nr. S. 10220	Beneficiar: Municipiul Craiova
TITLUL: FATE:	Titlu: Creșterea Eficienței Energetice în cadrul clădirilor Rezidențiale din Municipiul Craiova - CEERT L4
Scara 1:100	Amplasament: Blocul U7, Calea București, Nr. 102, Municipiul Craiova, Jud. Dolj
Data 07.12.2020	Titlu plansă:
	DETALII PRINDERE FATADA NORD SIVEST
	Planșa nr. R-06

