


Scara 1:500



Nr. cadastral	Suprafata masurata	Adresa imobilului
211399	498mp	Mun. Craiova Aleea Drumul Cornesului, nr.40U(fost nr.40), jud.Dolj
Cartea Funciara nr.		UAT CRAIOVA

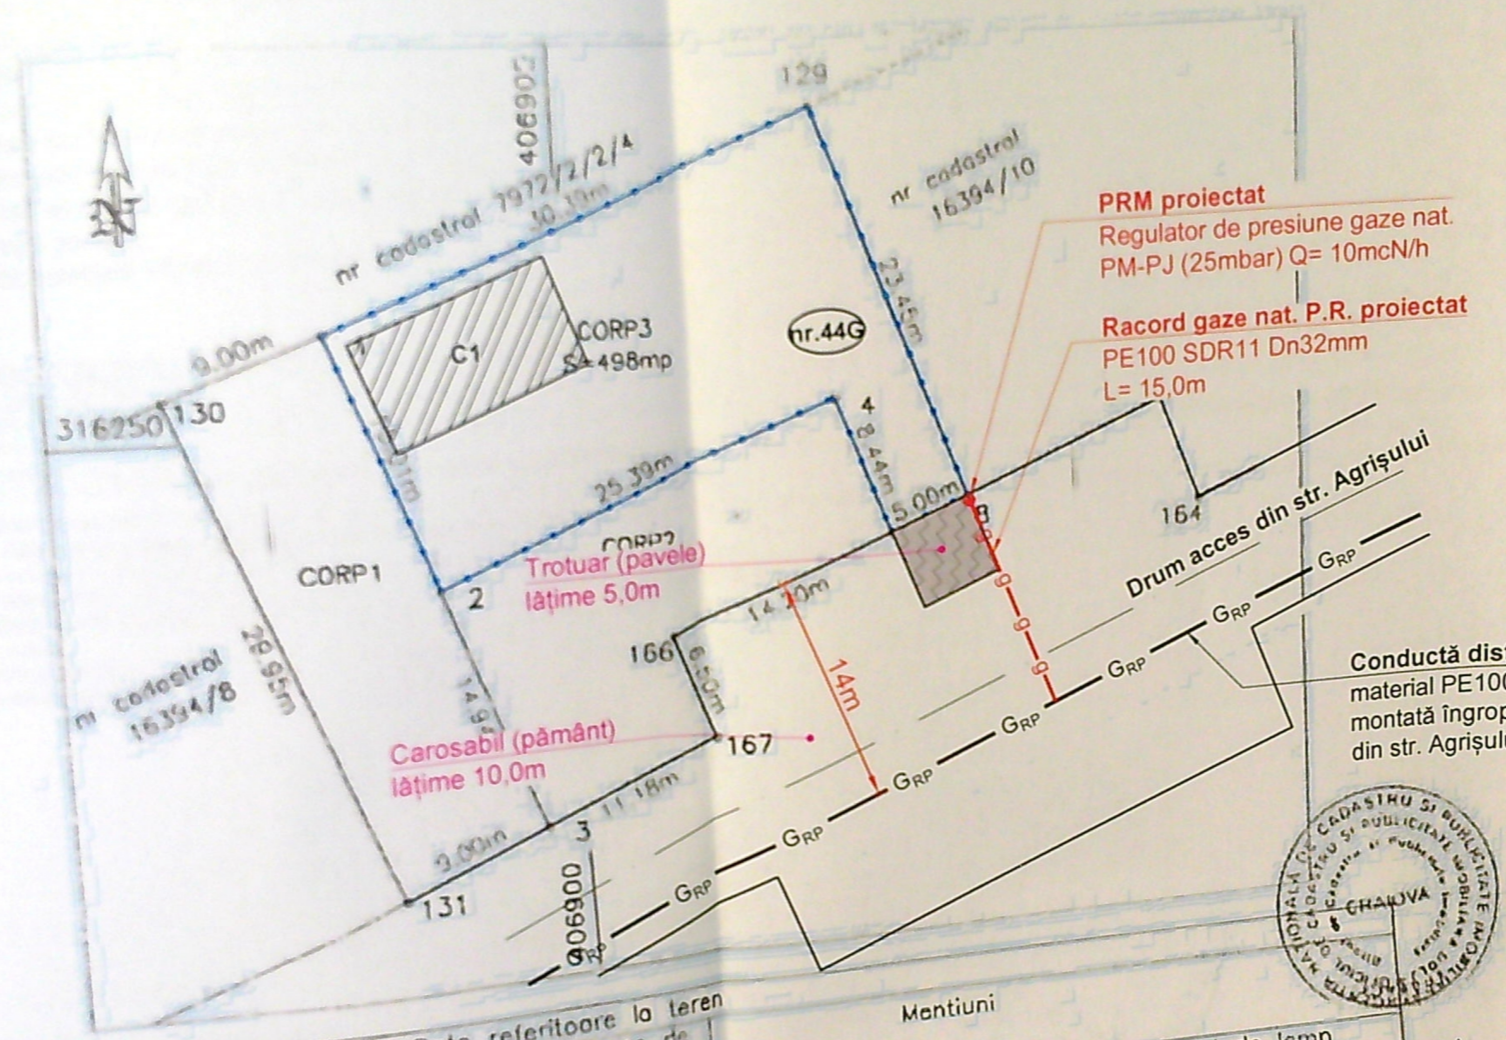

- NOTA:
1. Constructorul, in timpul executiei, va lua toate masurile care se impun pentru respectarea...
  2. Se vor efectua probe de presiune cu aer in conformitate cu NTPEE-2018 pentru regimul...  
- Proba de rezistenta la presiune de 9 bar, timp de 1 ora;  
- Proba de etansitate la presiune de 6 bar, timp de 1 ora ( $V_{racord} = 0.0016m^3$ ).
  3. Se monteaza rasuflatori in dreptul imbinarilor sudate si la capatul tuburilor de protectie...
  4. Operatiunea de perforare a conductei de distributie va fi efectuata numai de catre perso...

Categoria de importanta a lucrarilor este „C” - importanta nomala.

- LEGENDA:
- GRP — Conducta distributie gaze naturale PR existenta, montata ingropat
  - g — Racord gaze naturale PR proiectat, montat ingropat
  - — — — — Limita incinta imobil, loc. Craiova str. Cornesului, nr. 44G, jud. Dolj
  - ▨ Imobil pentru care se efectueaza racordul gaze naturale

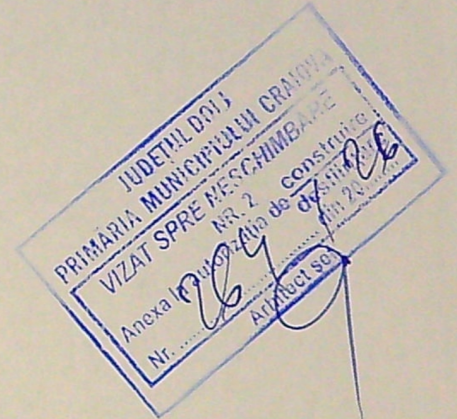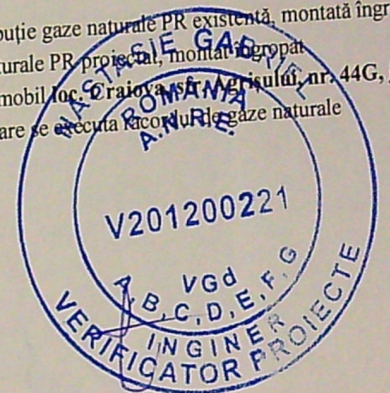

A. Date referitoare la teren

Nr. parcela	Categorie de folosinta	Suprafata (mp)	Valoare de impozitare (lei)	Mentiuни
CORP3	Cc	498		Teren intravilan imprejmuit cu gard de lemn
Total		498		

38353 / 23.04.2012

B. Date referitoare la constructii

Cod constructie	Suprafata construita la sol (mp)	Valoare de impozitare (lei)	Mentiuни
Total			

INVENTAR DE COORDONAT

Sistem de proiectie: STEREO 70

Pct.	X (m)	Y (m)
1	316255.533	406886.998
129	316288.436	406915.363
128	316244.550	406923.779
5	316242.755	406919.111
4	316250.632	406916.082
2	316241.524	406892.385
1	316255.533	406886.998

Sa confirme suprafata din masuratori si introducerea imobilului in baza de date

CERTIFICAT DE AUTORIZARE  
Sena RO-D.I.F  
0083/02 12.2010  
VICTORIA BARBU  
CATEGORIA B

Numele executantului: Teh.Borbu Victoria  
Semnatura si stampila:  
Data: Aprilie 2012

Parafa  
Semnatura si data  
Stampila BCPI

NOTA: Constructorul, in timpul executiei, va lua toate masurile care se impun pentru respectarea "NT..."

Verficator/Expert	Nume:	Semnatura:	Cerinta:	Referat/Expertiza - Nr.
Expert				Expertiza - Nr.
Verficator				Referat - Nr.
Verficator				Referat - Nr.
				Beneficiar: DISTRI

Proiectant de specialitate

**S.C. CMV QUALITY INSTAL S.R.L.**  
RO 28881636 / J2011001325166 / cmvqualityinstal@gmail.com  
str. Riului, nr. 18A, constr. C1, Craiova, Dolj

Titlu proiect: RACORD GAZE NAT PE si POST DE REGULARE

Amplasament: mun. Craiova

Inst. aut. ANRE: ing. Danut Sterie  
Autorizatie nr.: 205230108/2023 tip PGD

Specificatie	Nume:	Semnatura:	Scara:	Titlu planşa:
Sef proiect	ing. Danut Sterie		1:500 @A3	PLAN DE SITUAT
Proiectat	ing. Danut Sterie		Data:	
Desenat	ing. Danut Sterie		02.2026	