

Teren

Nr cadastral	Suprafața (mp)*	Suprafata acte=983mp
233975	983	

* Suprafața este determinată în planul de proiecție Stereo 70.

Anexa Nr. 1 La Partea I

Carte Funciară Nr. 233975 Comuna/Oraș/Municipiul

PLAN DE AMPLASAMENT SI DELIMITARE A IMOBILULUI
SCARA 1:500
-Intravilan-


Suprafata masurata (m.p.)	Adresa imobilului
231 m.p.	intravilan, Loc. Craiova, Str. Maslinului, Nr.9E (fost Alea Drumul Cornesului, Nr. 30D, fost T67, P4/1)
245173	UAT: Craiova

Observatii / Referinte

Clădire Parter realizata din structura metalica
si inchideri cu Isopan

spatii verzi 35 mp ce pot fi asigurate
locuri de parcare ce pot fi asigurate

Indicatori teritorial:
S.Teren=231 mp
S.C.Existent fara acte=60 mp
S.D.Existent fara acte=60 mp
P.O.T.Propus=25.97%
C.U.T.Propus=0.26
L.imprejurire=61 ml

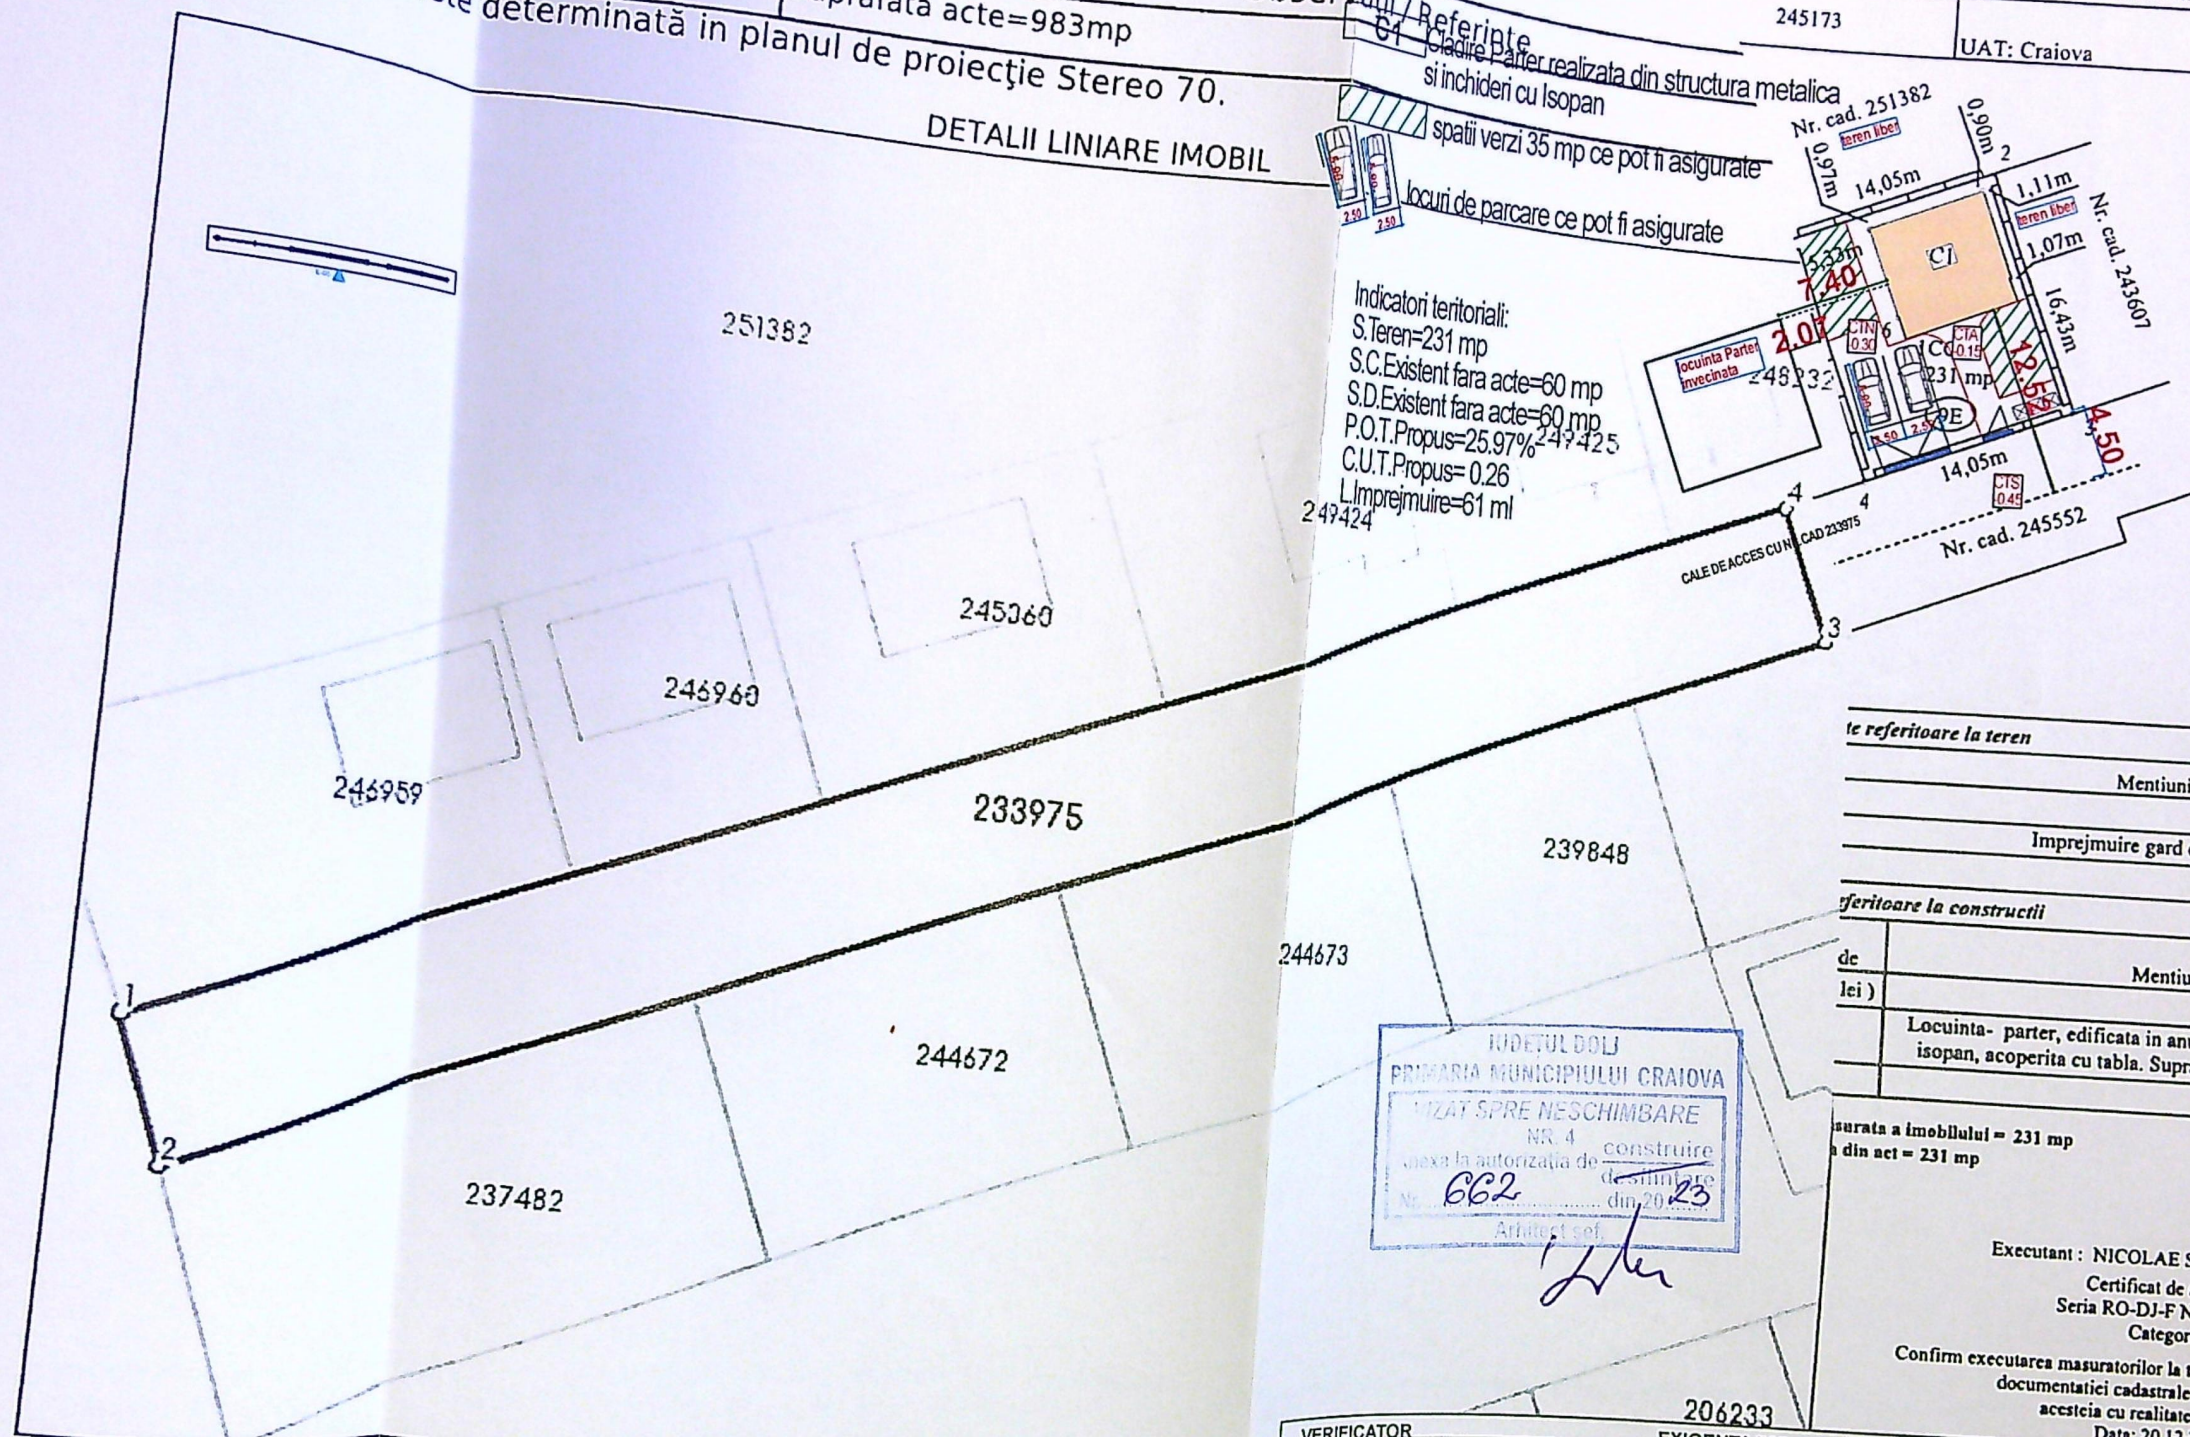

233975

239848

244673

244672

237482

INDETEL DOLJ
PRIMARIA MUNICIPIULUI CRAIOVA
IZAT SPRE NESCIMBARE
NR. 4 construire
data la autorizatia de
Nr. 662 din 20.12.23
Arhitect: [Signature]

te referitoare la teren	
	Mentiuni
	Imprejurire gard de beton;
te referitoare la constructii	
de	Mentiuni
lei)	
	Locuinta- parter, edificata in anul, din metal si placi isopan, acoperita cu tabla. Suprafata desfasurata= 47 mp

Surata a imobilului = 231 mp
din act = 231 mp

Executant : NICOLAE SPATARU
Certificat de autorizare
Seria RO-DJ-F Nr. 0028/2019
Categorie B

Confirm executarea masuratorilor la teren, corectitudinea intocmirii documentatiei cadastrale si corespondenta accetia cu realitatea din teren.
Data: 20.12.2023

VERIFICATOR	EXIGENTA "A"	REFERAT/NR.	DATA
VERIFICATOR	CERINTA "C"	REFERAT/NR.	DATA
VERIFICATOR	EXIGENTA "A"	REFERAT/NR.	DATA
		BENEFICIAR: Milica Marjeana	
		UTILIDEEA	
		VR.NR. /2023	
		FAZA: T.A.C.	
		UNSA: A.4.	





Date referitoare la teren

Nr Crt	Categorie folosință	Intra vilan	Suprafața (mp)	Tarla	Parcelă	Nr. topo
1	arabil	DA	983	67	5	-

Lunaime Segmente

6.6.1

JUDETUL DOLJ
 PRIMARIA MUNICIPIULUI CRAIOVA
 VIZAT SPRE NESCHIMBARE
 NR. 4 construire
 Anexa la autorizatia de constructii
 Nr. 662 din 20.03.2013
 Arhitect

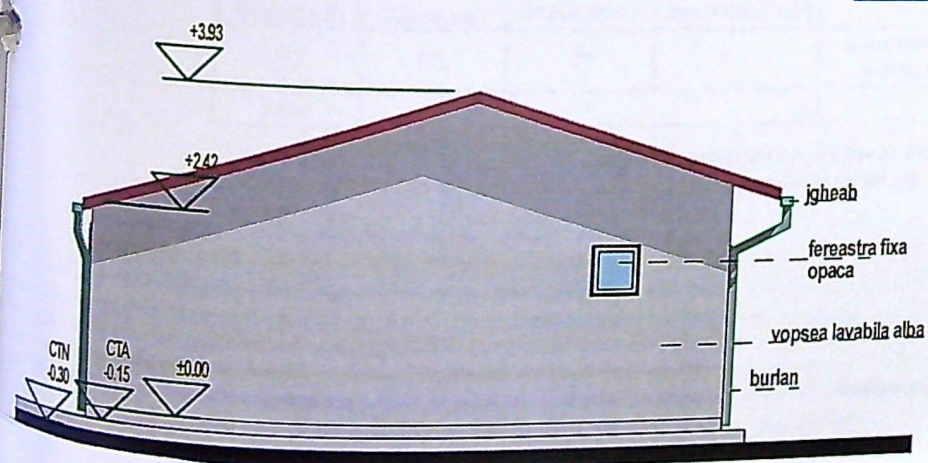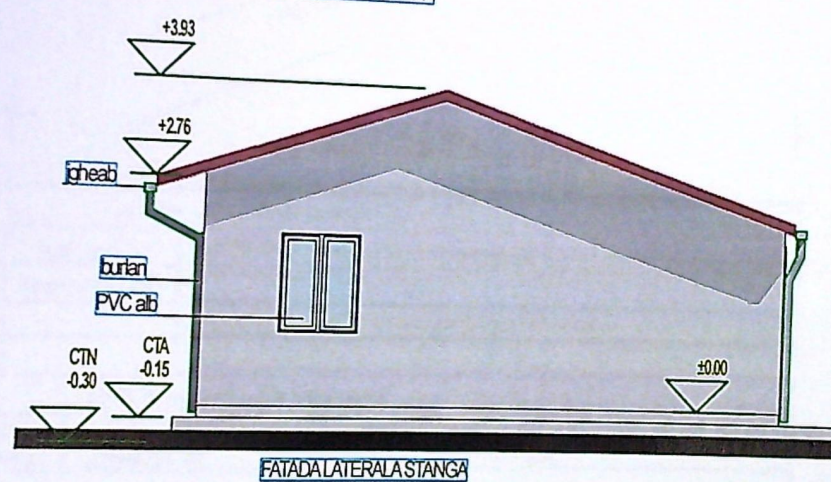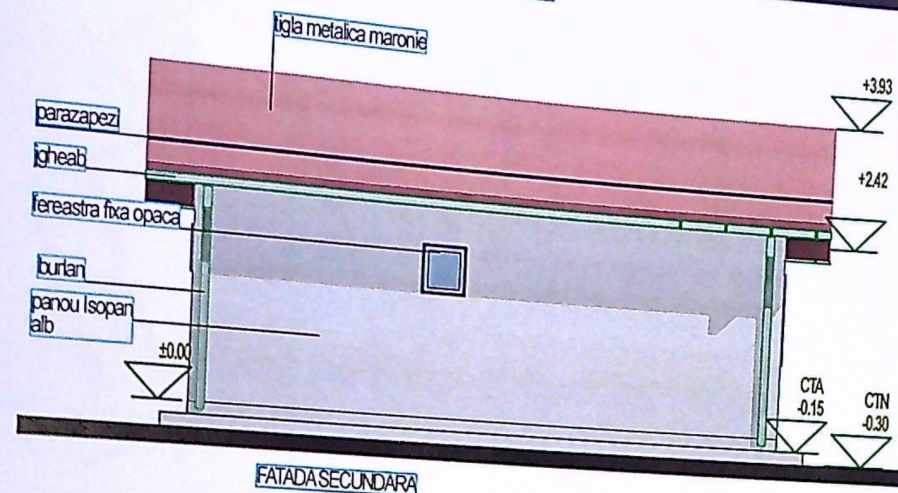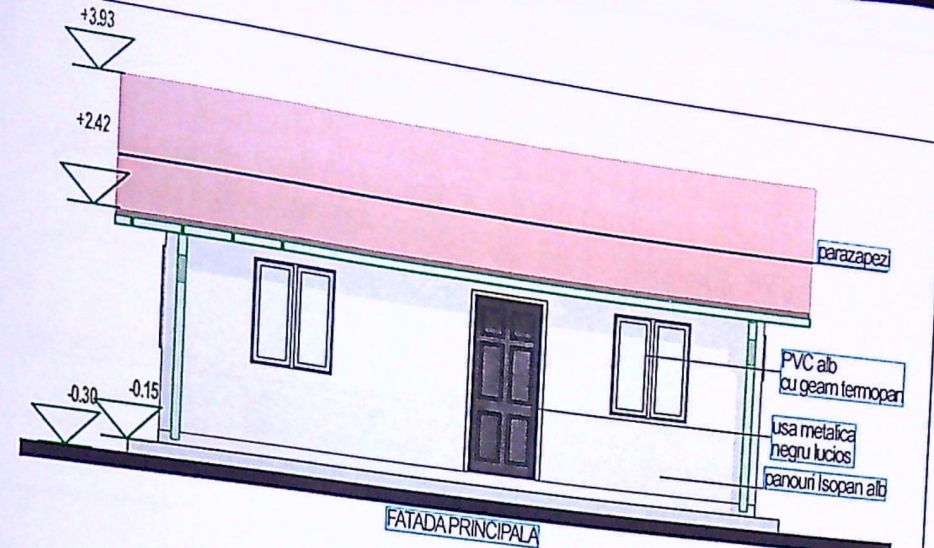

SOCIETATEA COMERCIALA
 16/2066/2017