
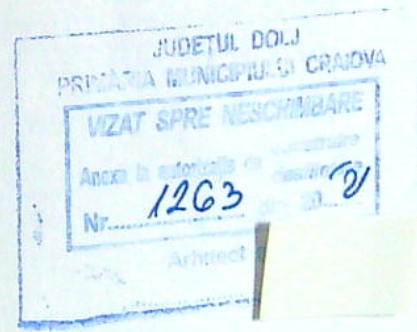


carosabila
 tui nou
 dura prefabricata 20x25x50
 dura prefabricata 10x15x50

PLAN DE SITUATIE

Scara 1:500

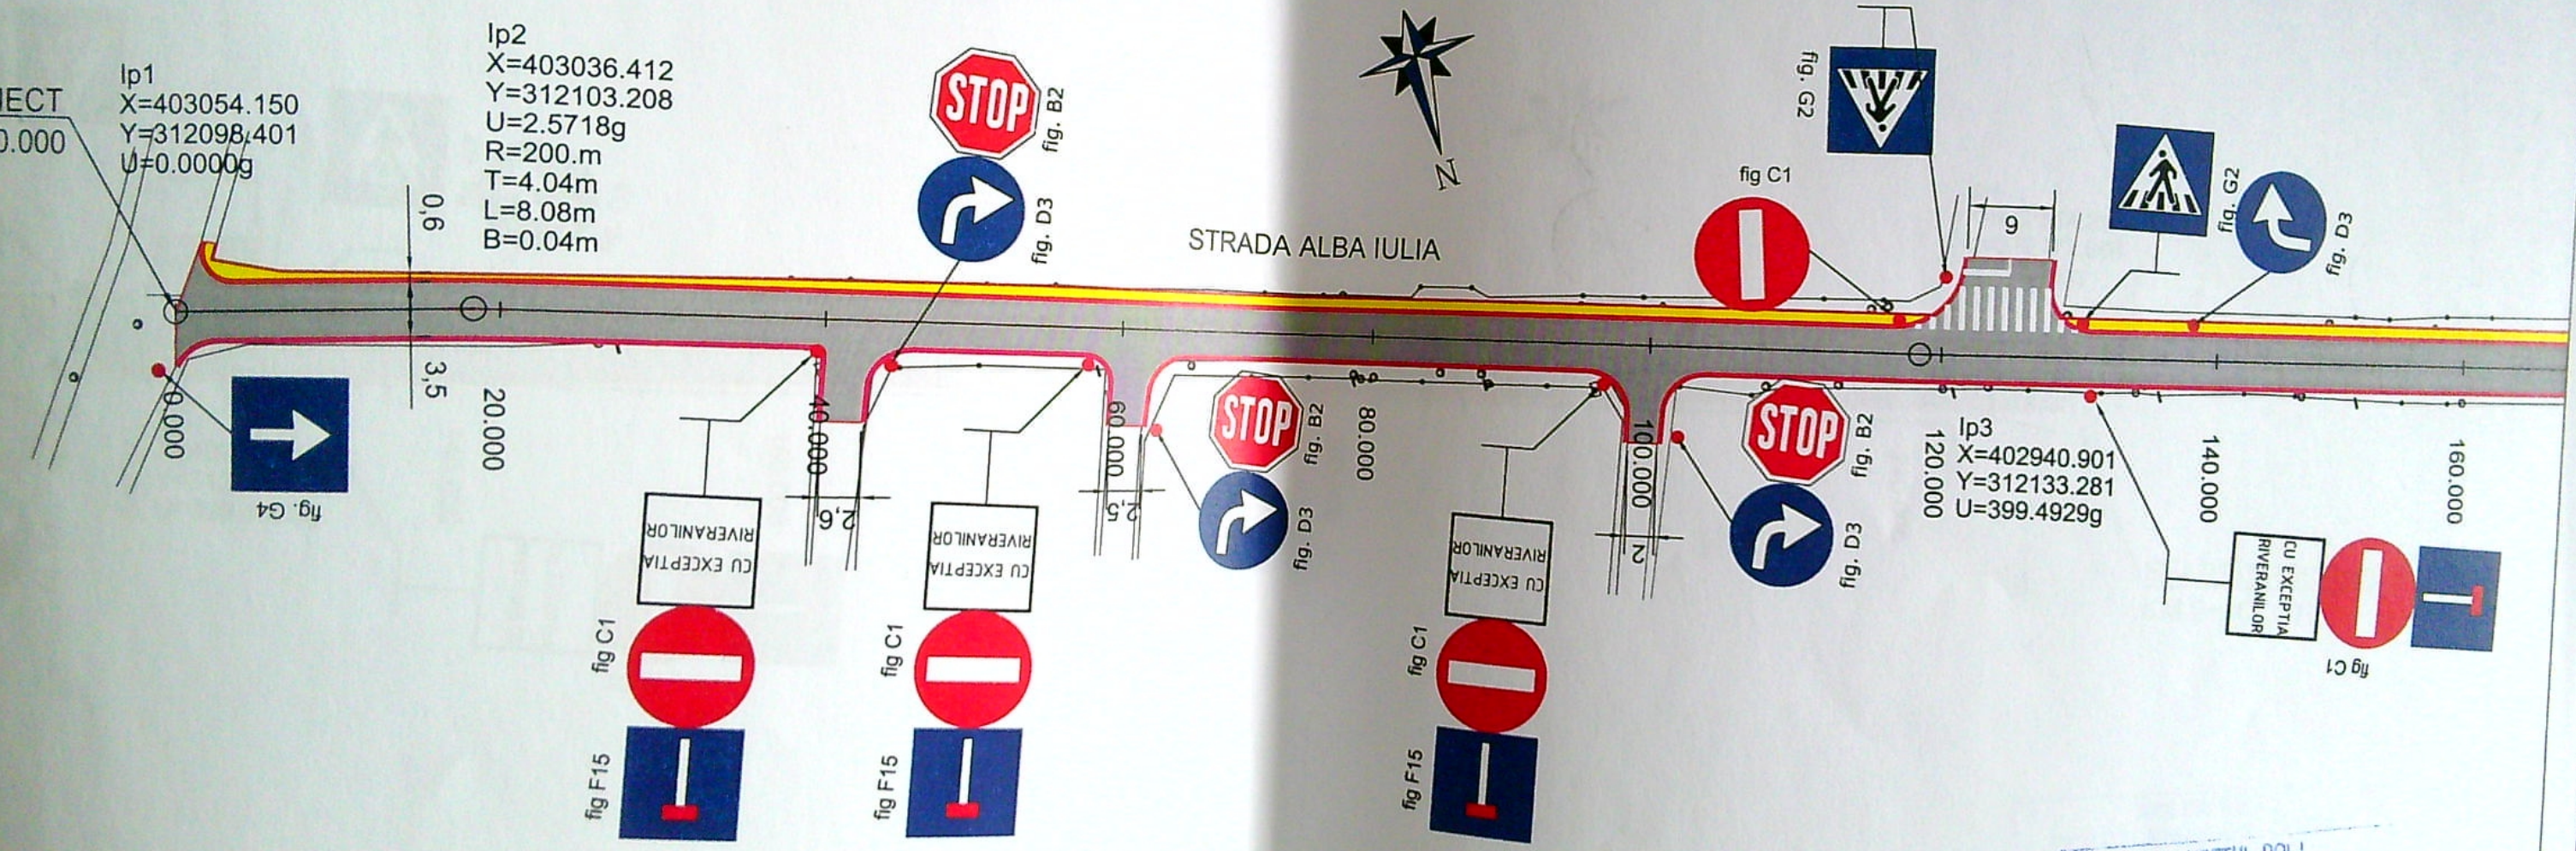



VERIFICATOR EXPERT	NUME	SEMNATURA	CERINTA	REFERAT / EXPERTIZA NR. / DATA	
Grafic Tends S.C. GRAFIC TENDS S.R.L. C.I.F. RO 16512643 Str. Ederei nr. 13, parter, Sat Tamasi, Com. Corbeanca, Jud. Ilfov Tel: 0728 032 469; Fax: 021 568 10 33				Beneficiar:	Proiect nr.
					1727_18a/2021
				MUNICIPIUL CRAIOVA, JUDETUL DOLJ	Faza:
				"REABILITARE SI MODERNIZARE STRAZI SI ALEI DIN MUNICIPIUL CRAIOVA: LOT 1 Zona Nord - Modernizare Strada ALBA IULIA - Subsecvent 18"	P.A.C.
SPECIFICATIE	NUME	SEMNATURA	Scara:	Titlu plansa:	Plansa nr.
SEF PROIECT	ing. Alexandru Maroiu		1:500		
PROIECTAT	ing. Alexandru Maroiu				
DESENAT	teh. Sabina Stroescu		Data: 2021	PLAN DE SITUATIE	PS - 01




LEGENDA:

-  Parte carosabila
-  Trotuar nou
-  Bordura prefabricata 20x25x50
-  Bordura prefabricata 10x15x50

PLAN DE SITUATIE

Scara 1:500

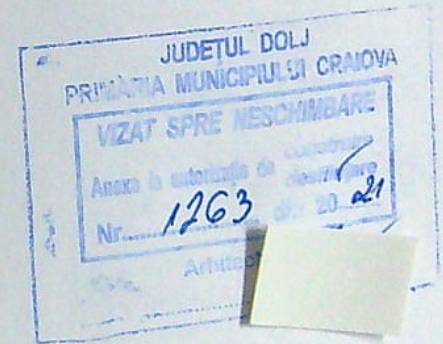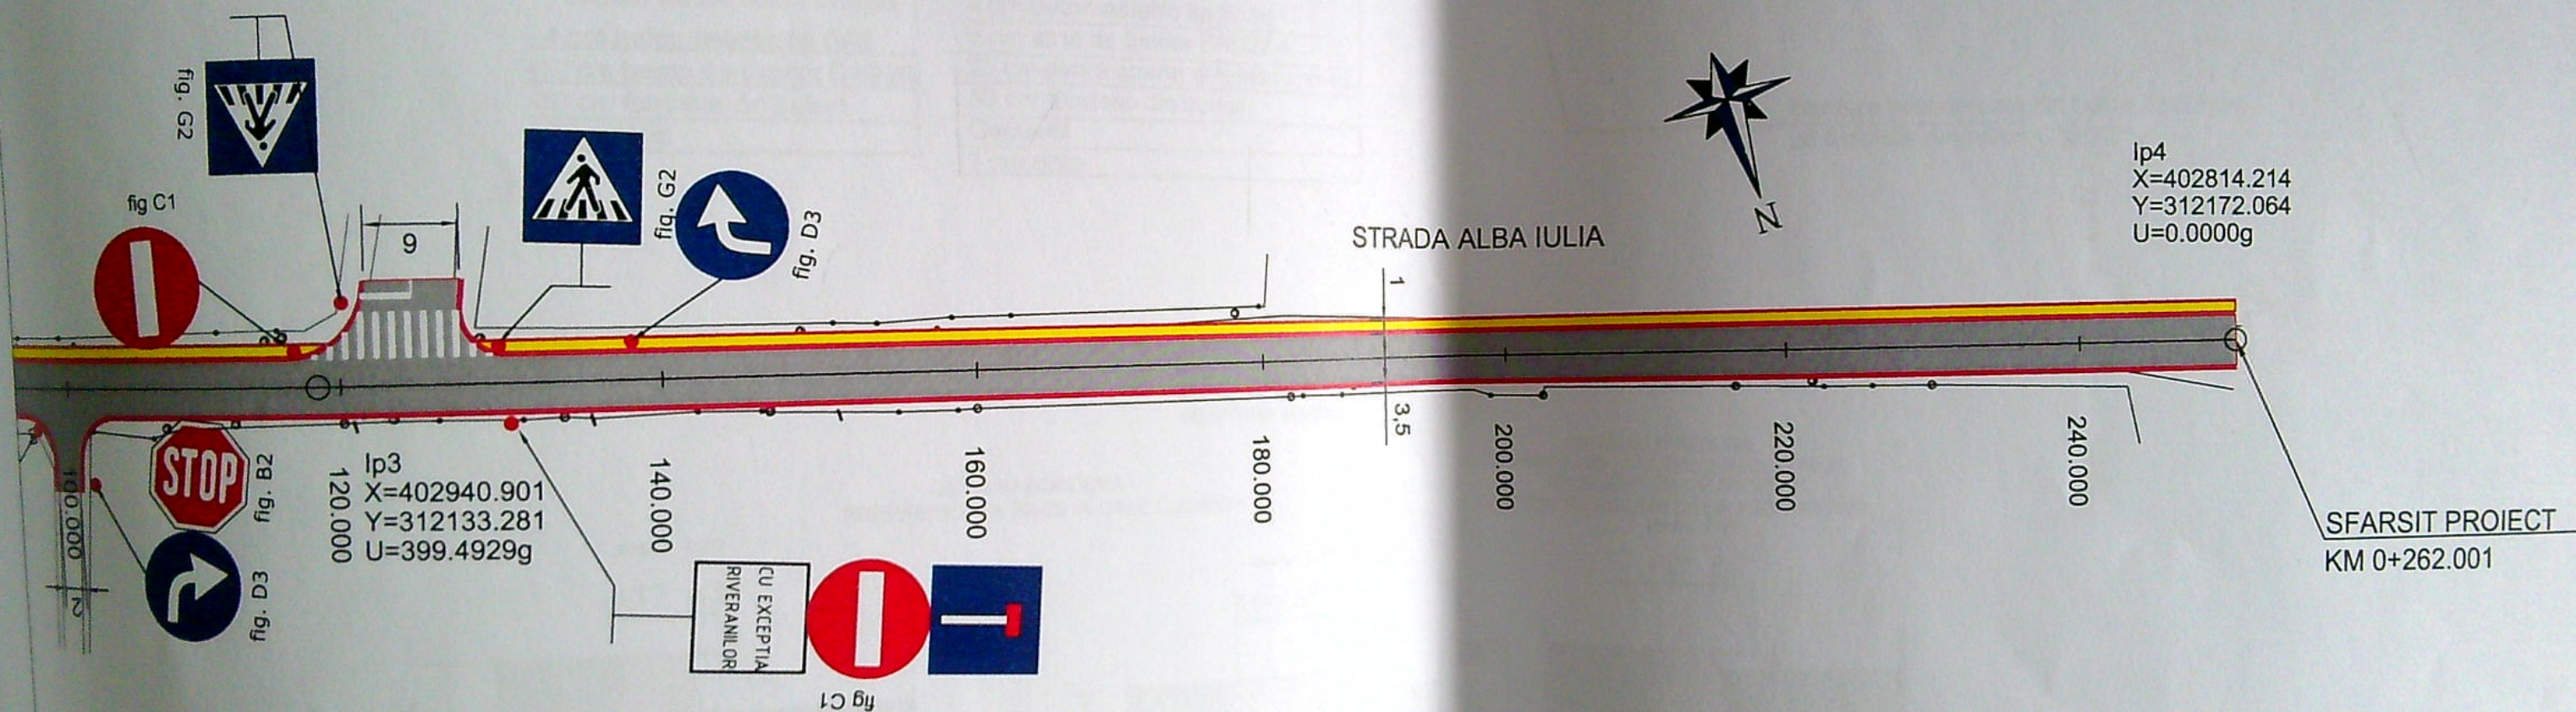

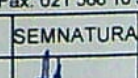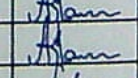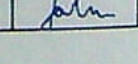VERIFICATOR EXPERT	NUME	SEMNATURA	CERINTA	REFERAT / EXPERTIZA NR. / DATA	
Grafic Tends S.C. GRAFIC TENDS S.R.L. C.I.F. RO 16512643 Str. Ederei nr. 13, parter, Sat Tamasi, Com. Corbeanca, Jud. Ilfov Tel: 0728 032 469; Fax: 021 568 10 33				Beneficiar:	MUNICIPIUL CRAIOVA, JUDETUL DOLJ
SPECIFICATIE	NUME	SEMNATURA	Scara:	"REABILITARE SI MODERNIZARE STRAZI SI ALEI DIN MUNICIPIUL CRAIOVA: LOT 1 Zona Nord - Modernizare Strada ALBA IULIA - Subsecvent 18" Titlu plansa: PLAN DE SITUATIE	
SEF PROIECT	ing. Alexandru Maroiu		1:500		
PROIECTAT	ing. Alexandru Maroiu		Data:		
DESENAT	teh. Sabina Stroescu		2021		
					Proiect nr. 1727_18a/2021 Faza: P.A.C. Plansa nr. PS - 02