



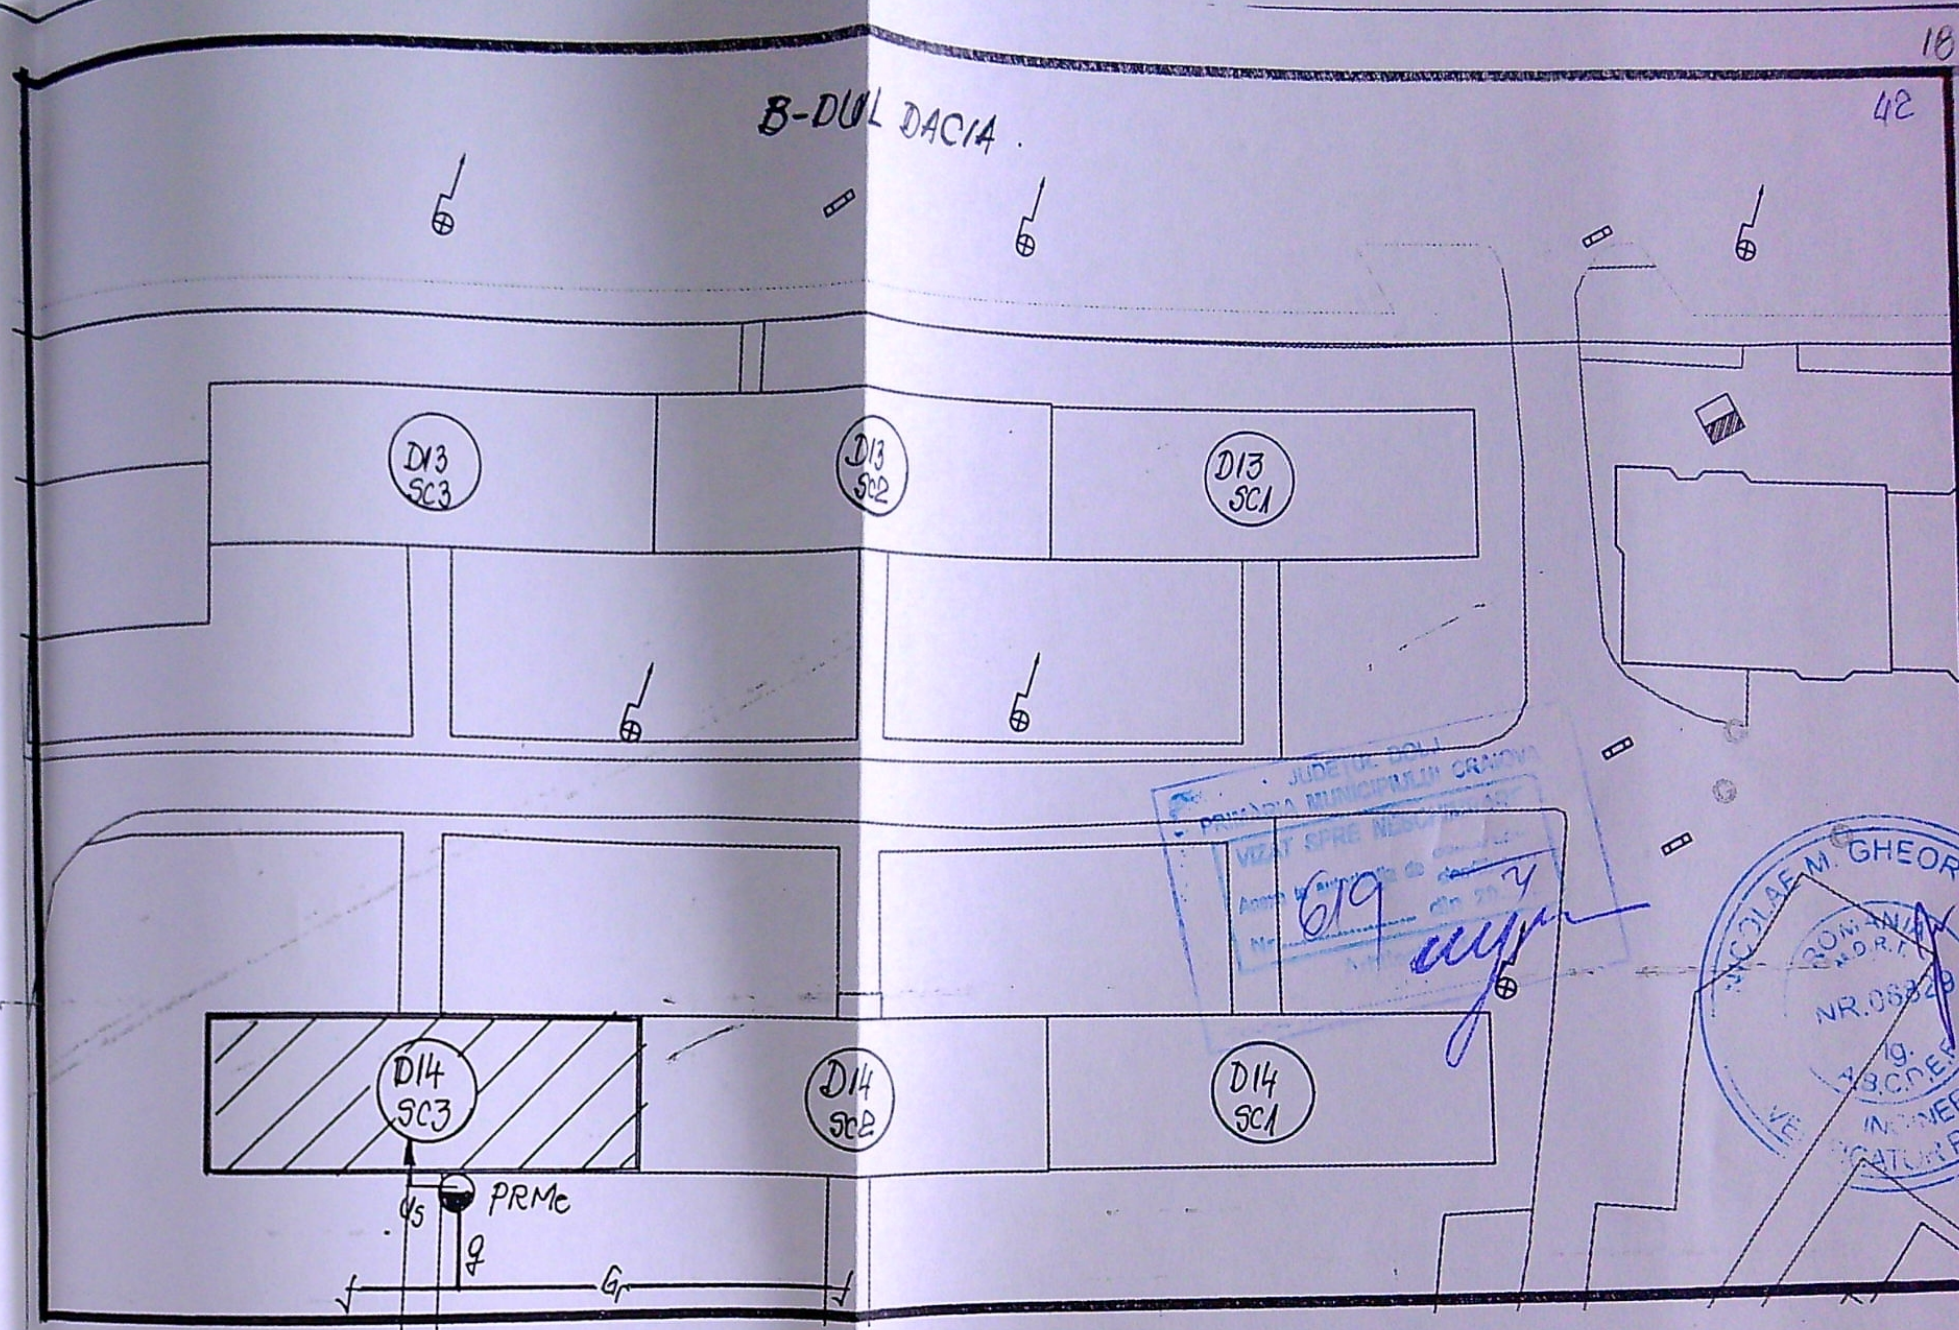

NOTA IMPORTANTA!

Instalatia proiectata se executa pe casa scarii blocului D14, sc.3
Nu se fac sapaturi si lucrari pe domeniul public

LEGENDA

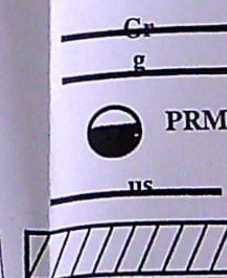

Conducta gaze naturale presiune redusa montata ingropat
Bransament gaze naturale presiune redusa existent de 63 mm PE100SDR11

Post reglare masurare gaze naturale existent (RTG25, G6)

Instalatie utilizare gaze naturale separata proiectata
Imobil pentru care se proiecteaza instalatia de utilizare gaze nat.

SC S.G.D. SISTEM SRL CRAIOVA

J16/1647/2003

Aut.nr. 17949/27.02.2018 (valabila pana la 26.02.2023)

Tel: 0251466616; e-mail:sgd_sistem@yahoo.com

Beneficiar: VISAN FLORIN
Adresa: CRAIOVA, STR. MARESAL AL. AVERESCU, NR. 21, BL.D14, SC.3, AP.19

SPECIFICATIE	NUME	SEMNATURA	SCARA	SEPARARE INSTALATIE UTILIZARE GAZE NATURALE IN VEDEREA CONTORIZARII PE APARTAMENTE
SEF PROIECT	Ing. Godeanu C.	Ing. Draghici C.	1:500	PLAN DE SITUATIE
PROIECTAT	Ing. Draghici C.	Ing. Draghici C.	DATA: 2021	
DESENAT	Ing. Draghici C.			