


PLAN DE AMPLASAMENT SI DELIMITARE LOTUL 1 DE PROPRIETATE scara 1:500

Nr cadastral	252517	Suprafata masurata(mp)	363mp	Adresa imobilului: Intravilan
Cartea funciara				Mun. Craiova (fosta Com. Simnicu de Sus, Sat Simnicu de Sus), Str. Gradinari, Nr.88E, fost Tarleua 125, Parcela 22-lot 1, 23/1, Jud. Dolj
				UAT: CRAIOVA

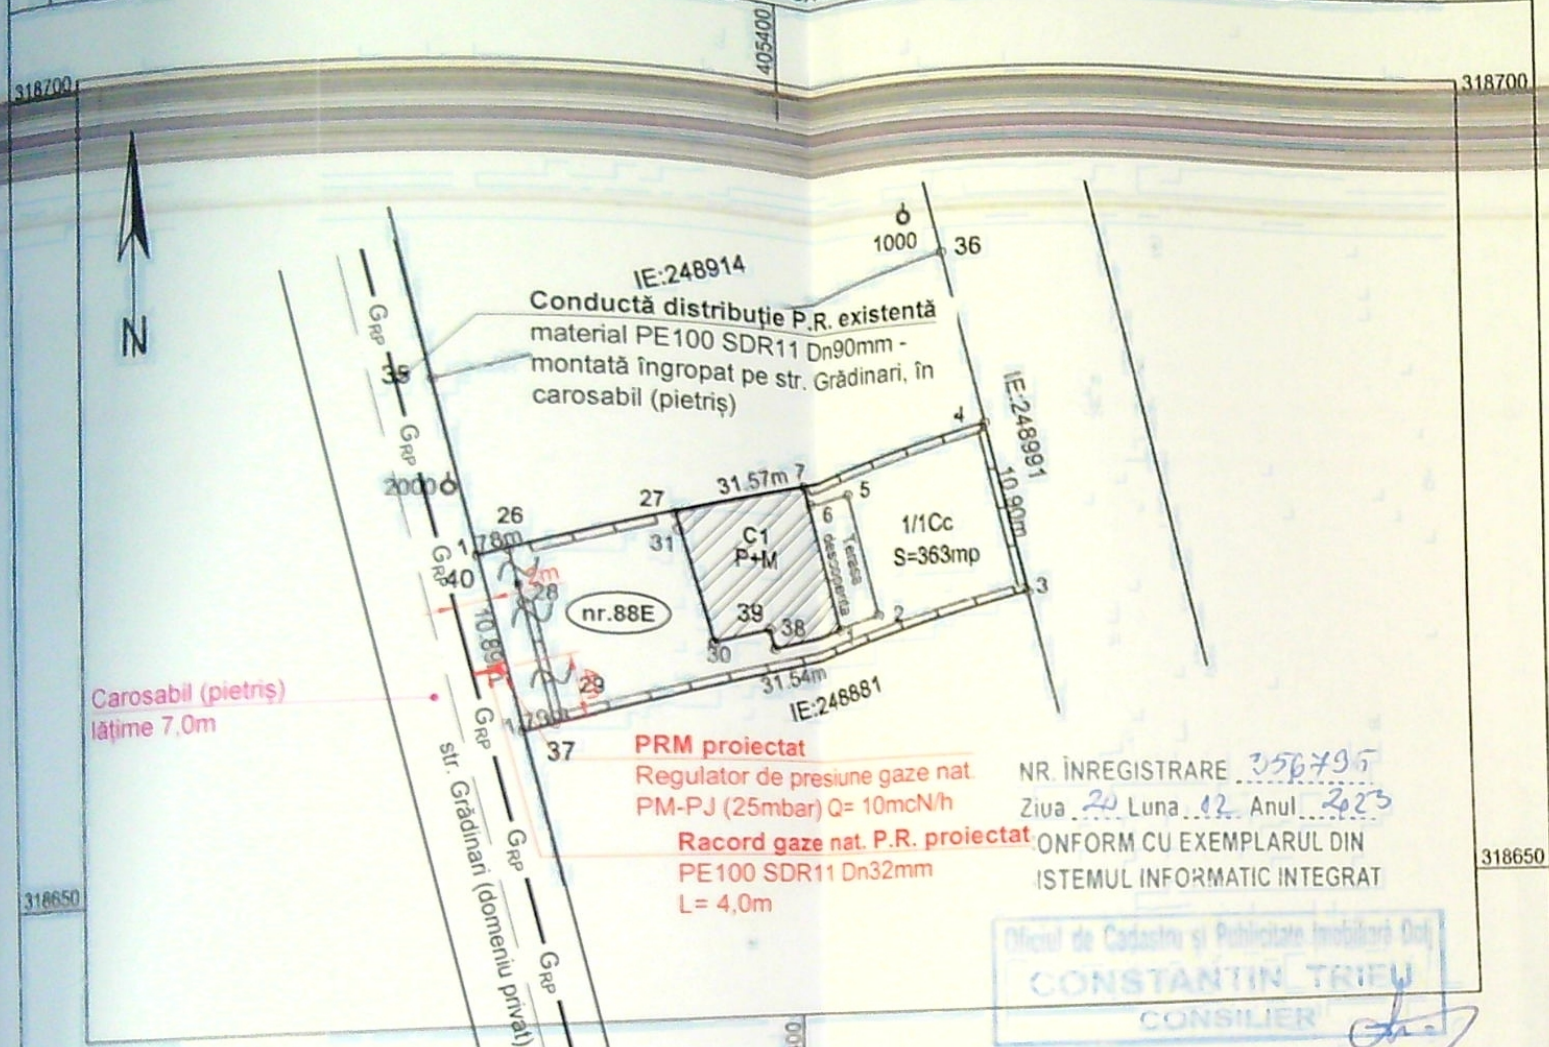

A. Date referitoare la teren

Nr. parcela	Categoria de folosinta	Suprafata masurata (mp)	Mentiuni
1/1	Cc	363	Teren partial imprejmuit - gard din beton si limita conventionala.
Total		363	

B. Date referitoare la constructii

Cod constr.	Destinatia	Suprafata construita la sol (mp)	Mentiuni
C1	CL	76	Suprafata constr. desfasurata=144mp, Locuinta- P+M, edificata in anul 2022.
TOTAL		76	

Suprafata masurata a imobilului = 363 mp

Executant
ND TOPOGRAPHY SRL
P.J.A SERIA RO-B-J NR. 2444 CLASA III prin
COMAROMI ALEXANDRU DANIEL
P.F.A SERIA RO-DJ-F NR. 0107/07.12.2010 CATEGORIA C
Confirm executarea masuratorilor la teren,
corectitudinea intocmirii documentatiilor cadastrale si
correspondenta acestora cu realitatea din teren.
Data, 11.2022
Semnatura electronica

Alexandru-
Daniel

Inspector
Confirm introducerea imobilului in baza de date integrata si
atribuirea numarului cadastral
Semnatura si parafa

Stampila BCPI

Oficiul de Cadastru și Publicitate Imobiliară Dolj
Doc. 234652 / 23.11.2022

Adrian Ilie
Iosif

Semnăt digital de Adrian
Ilie Iosif
Data: 2022.11.28 08:50:30
+02'00'


NOTĂ:

1. Constructorul, în timpul execuției, va lua toate măsurile care se impun pentru respectarea "NTPEE-2018".
2. Se vor efectua probe de presiune cu aer în conformitate cu NTPEE-2018 pentru regimul de medie presiune, astfel:
- Proba de rezistență la presiune de 9 bar, timp de 1 oră;
- Proba de etanșeitate la presiune de 6 bar, timp de 1 oră ($V_{racord} = 0.0016m^3$).
3. Se montează răsuflători în dreptul îmbinărilor sudate și la capătul tuburilor de protecție.
4. Operațiunea de perforare a conductei de distribuție va fi efectuată numai de către personalul operatorului licențiat.

Categoria de importanta a lucrarilor este „C” - importanta nomala.

LEGENDA:

- G_{RP} — Conductă distribuție gaze naturale PR existentă, montată îngropat
- g — Racord gaze naturale PR proiectat, montat îngropat
- — — — — Limita incinta imobil loc. Craiova, str. Grădinari, nr. 88E, jud. Dolj
- /// Imobil pentru care se executa racordul de gaze naturale

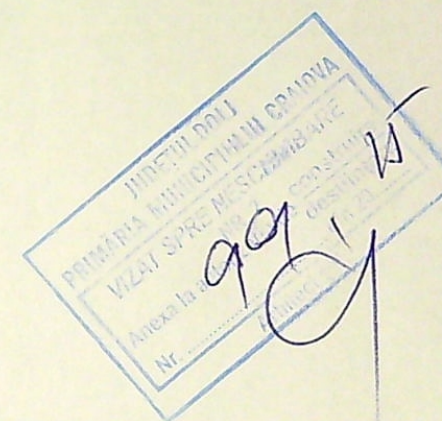

Executant: SC CMV QUALITY INSTAL SRL
Inst. aut. ANRE: ing. Olteanu Manuel-Cristian
Autorizație nr.: 509203212/2020 tip EGD

Instalator autorizat
GAZE NATURALE tip EGD
Log. nr.: 509203212/2020

NOTĂ: Constructorul, în timpul execuției, va lua toate măsurile care se impun pentru respectarea "NTPEE - 2018"

Verificator/Expert	Nume:	Semnatura:	Cerinta:	Referat/Expertiza - Nr.	/ Data
Expert				Expertiza - Nr.	/ Data
Verificator				Referat - Nr.	/ Data
Verificator				Referat - Nr.	/ Data
Proiectant de specialitate				Beneficiar:	ENGIE ROMANIA S.A. pentru RĂDUCU ANA GABRIELA
S.C. CMV QUALITY INSTAL S.R.L. RO 28881636 / J16/1325/2011 / cmvqualityinstal@gmail.com str. Riului, nr. 18A, constr. C1, Craiova, Dolj Autorizație ANRE tip PDSB nr. 19995/17.02.2021				Amplasament:	mun. Craiova, str. Grădinari, nr. 88E, jud. Dolj
Inst. aut. ANRE: ing. Dănuț Sterie Autorizație nr.: 205230108/2023 tip PGD				Titlu proiect:	RACORD GAZE NATURALE PRESIUNE REDUSĂ DIN PE și POST DE REGLARE PM/PJ
Specificatie	Nume:	Semnatura:	Scara:	Titlu planșă:	PLAN DE SITUAȚIE
Sef proiect	ing. Dănuț Sterie		1:500 @A3		
Proiectat	ing. Dănuț Sterie		Data:		
Desenat	ing. Dănuț Sterie		11.2024		