


Plan de amplasament și delimitare a imobilului
Scara 1:500

Nr. cadastre	Suprafața măsurată a imobilului (mp)	Adresa imobilului: Intravilan
35703	500	Com. Simnicu de Sus, sat Simnicu de Jos, T125 P4 Jud. Dolj

Nr. Carte Funciară	Unitatea Administrativă Teritorială (UAT)
	Simnicu de Sus

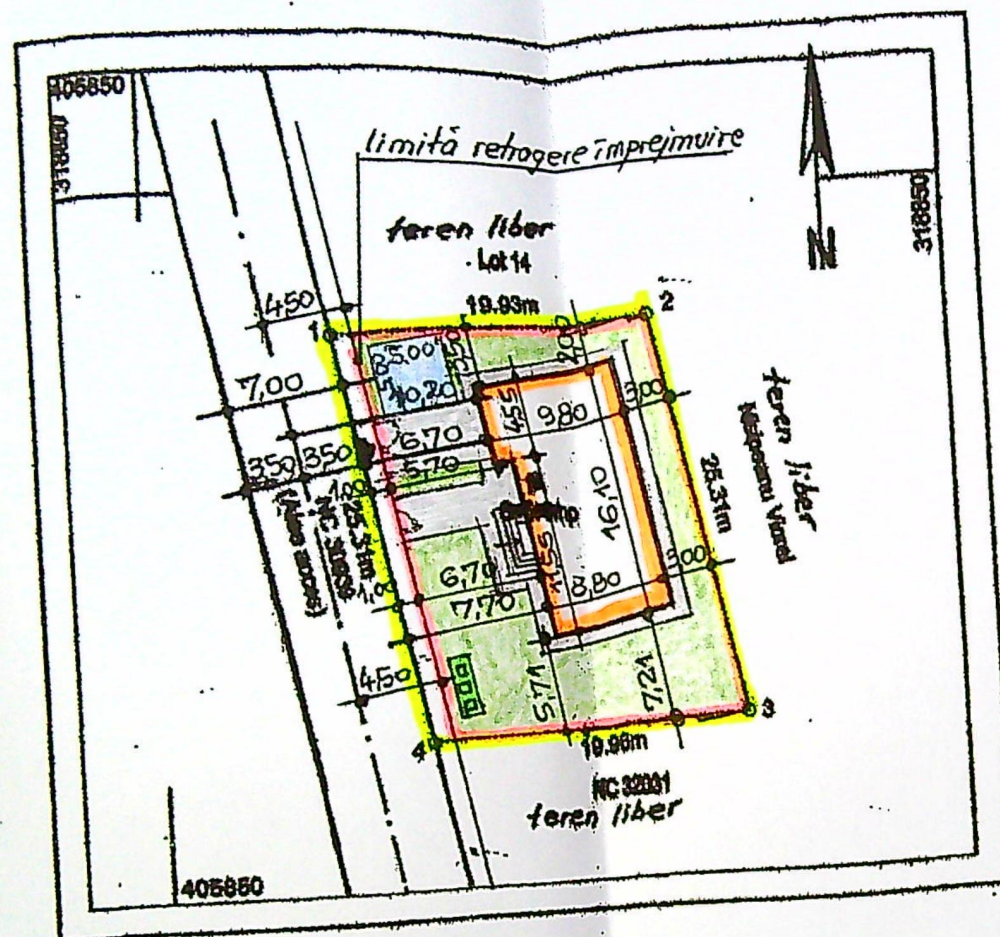

A. Date referitoare la teren

Nr. parcelă	Categorie de teren	Suprafața (mp)	Observații
1	A	500	Teren reînfrumusețat - fin. convențională.
Total		500	

B. Date referitoare la construcții

Cod	Destinația	Suprafața construită în sol (mp)	Observații
Total			


Suprafața totală măsurată a terenului = 500 mp
Suprafața din sol = 500 mp

Executant
Ing. Iordache Bogdan Mihail

Inspector
Confirma introducerea imobilului în baza de date
Integrarea și atribuirea numărului cadastral

Completarea și semnarea
Data: 08.2017

Adresa: Mun. Craiova, Loc. Simnicu de Jos, T 125, P 4
Nr. carte funciară: 249153 (fost nr. carte funciară 35708/Simnicu de Sus)

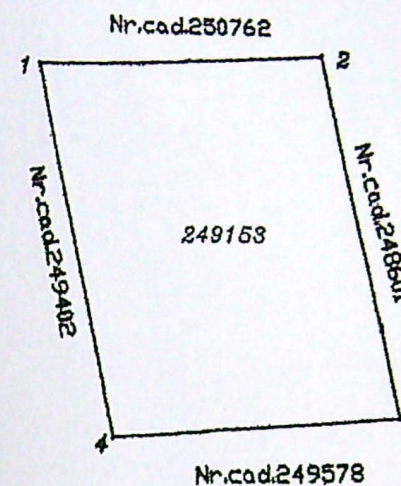

INVENTAR DE COORDONATE

Nr. Pct.	Coordonate pct. de contur		Lungimi laturi D(I,I+1)
	X [m]	Y [m]	
1	318841.180	405880.728	19.932
2	318842.249	405880.831	25.312
3	318817.408	405885.493	19.984
4	318816.338	405885.558	25.307

S=500mp

LEGENDA:

- LIMITA PROPRIETATE ACTUALA
- IMPREJMUIRE PROPUSA - L = 88,51 ml
- LOCUINTA Sp+P+M - PROPUSA - S.C. = 146,23 mp; S.D. = 270,76 mp
- ALEI SI TROTUARE CE SE VOR AMENAJA IN INCINTA - S = 89,30mp
- PLATFORMA BETONATA-PARCAJ AUTO-2x(2,50 x 5,00)-S = 25,00 mp
- PLATFORMA DESEURI - S = 2,50 mp
- SPATII VERZI CE SE VOR AMENAJA IN INCINTA - S = 236,97 mp

S teren = 500,00 mp
S.C. propusa = 146,23 mp
S.D. propusa = 270,76 mp
P.O.T. propus = 29 %
C.U.T. propus = 0,54

JUDETUL DOLJ
PRIMARIA MUNICIPIULUI CRAIOVA
VIZAT SPRE NESCHIMBARE
NR. 7
Anexa la autorizația de construire
Nr. 699 din 20.23
Arhitect

AGRIU
PROJECT
S.R.L.

ORDINUL ARHITECTILOR
DIN ROMANIA
00052
Mihaela Elena
IANOVIC


MUNICIPIUL DOLJ
MUNICIPIULUI CRAIOVA
ANEXA
LA
PLANUL DE URBANISM
1674 din 20.22
Arhitect gsf

ORDINUL ARHITECTILOR
DIN ROMANIA
00052
Mihaela Elena
IANOVIC


Pr. nr.	29/2022
Faza:	C.U.+ D.T.A.C.
Planșă nr.	A3




FATADA PRINCIPALA (VEST)

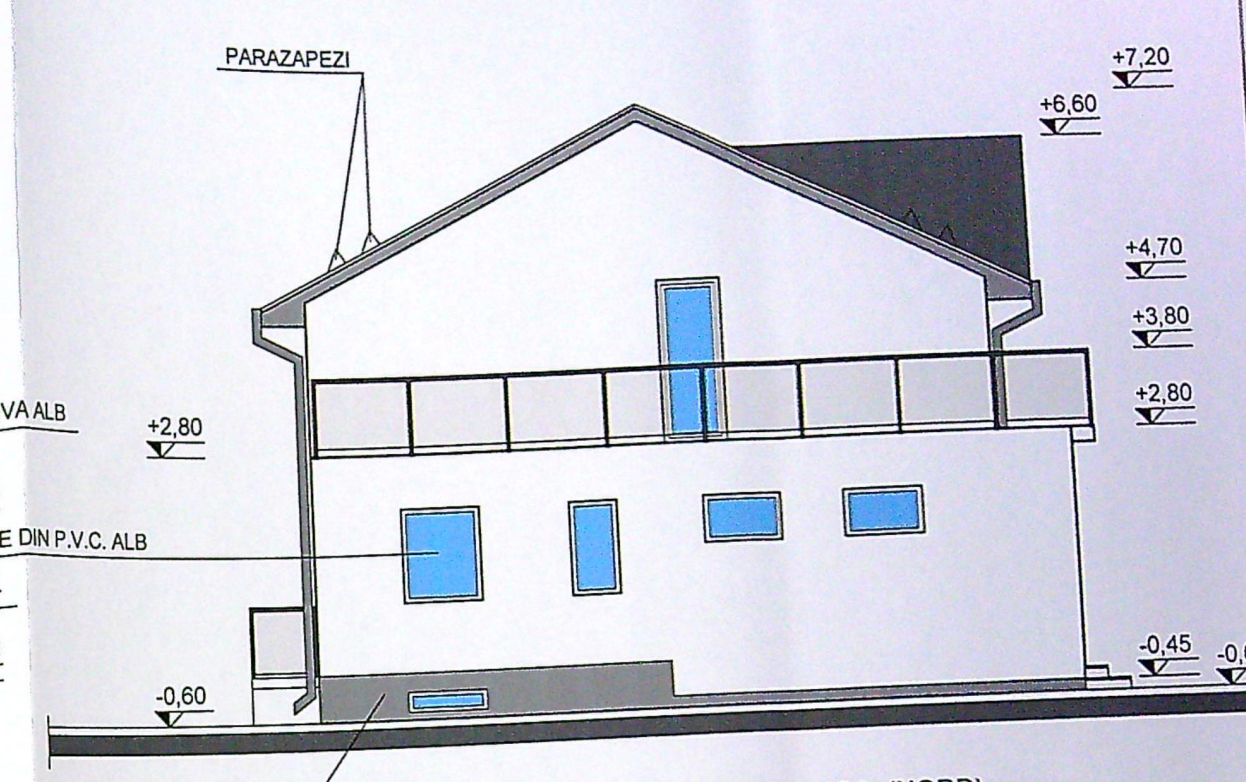

JUDETUL DOLU FATADA LATERALA STANGA (NORD)

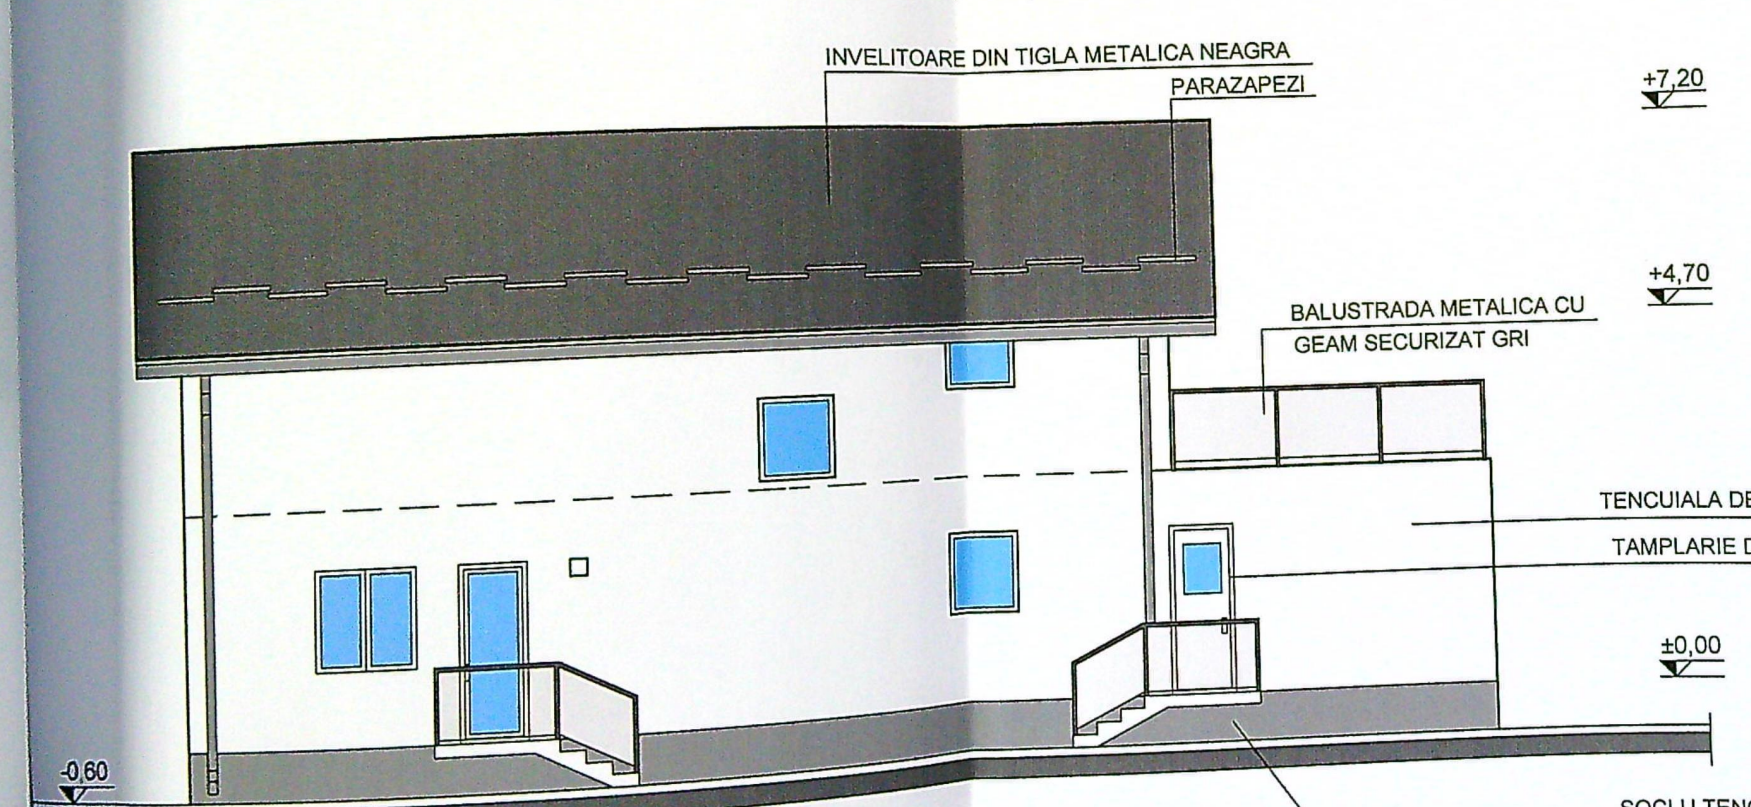

FATADA SECUNDARA (EST)

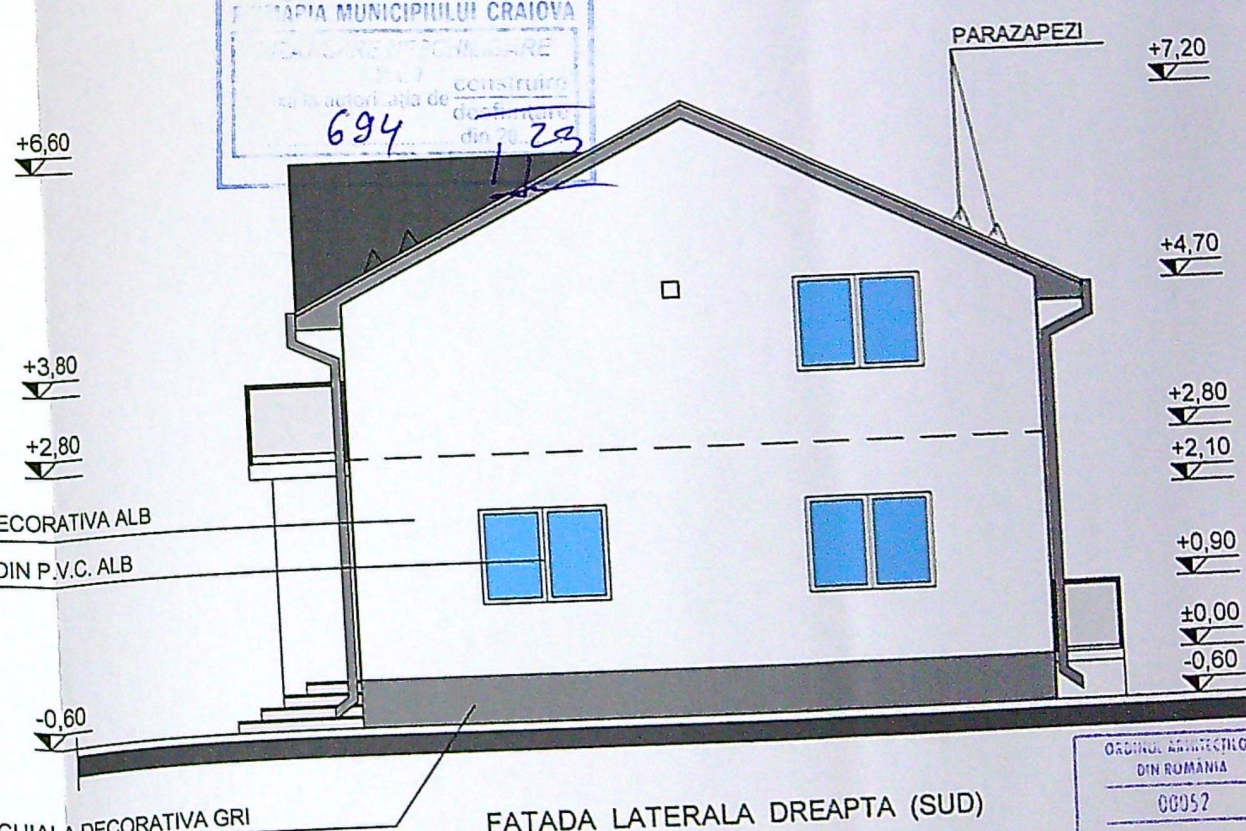

FATADA LATERALA DREAPTA (SUD)

JUDETUL DOLU
 PRIMĂRIA MUNICIPIULUI CRAIOVA
 694
 23

CATEGORIA DE IMPORTANTA : "D"
 CLASA DE IMPORTANTA : "IV"

ORDINUL ARHITECTILOR
 DIN ROMANIA
 00052
 Mihaela Elena
 IANOVIC
 Arhitect / DATA

SEMNATURA CERINTA REFERAT / EXPERTIZA / NR.