


Nr. cadastral
 256429
 Cartea Funciara nr.

Suprafata masurata (mp)
 466

Adresa imobilului:
 INTRAVILAN, BULEVARDUL ILIE BALACI, NR. 71,
 (FOST STR. PADESULUI, NR.5, FOST NR. 3, FOSTA STRADA PADES)
 Unitatea Administrativ Teritoriala(UAT):
 CRAIOVA

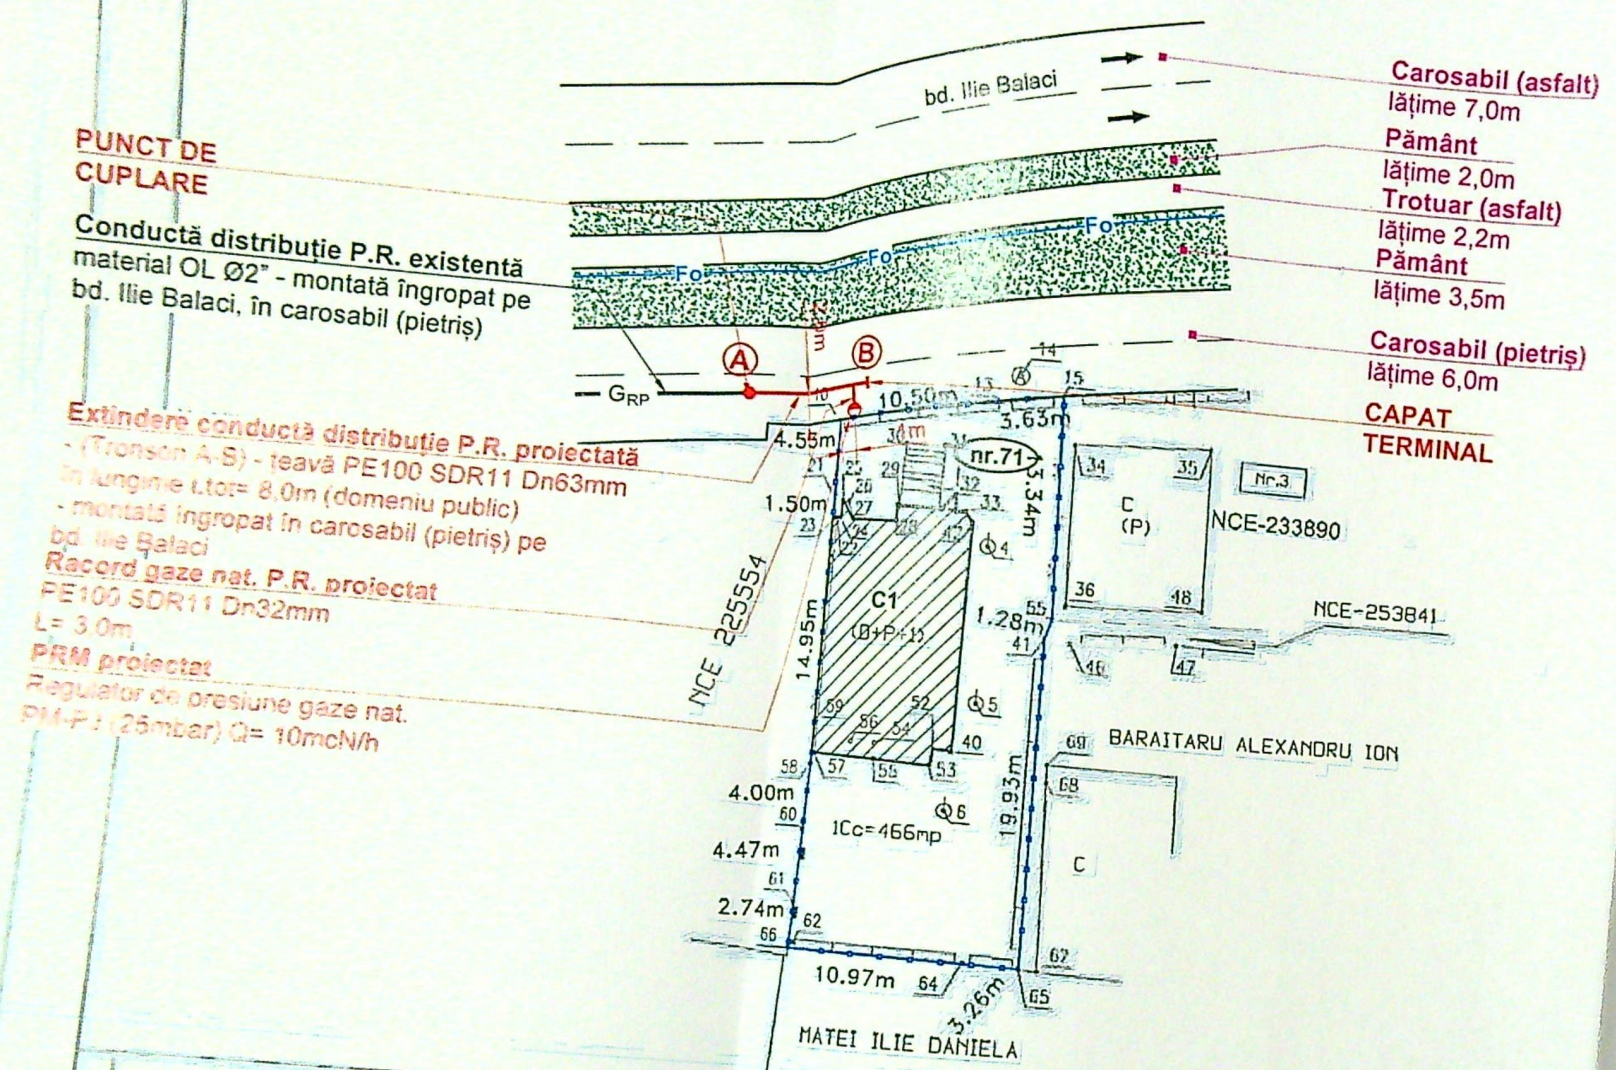

A. Date referitoare la teren

Nr. parcela	Categoria de folosinta	Suprafata (mp)	Mentii
1	Cc	466	Imprejurire: gard beton, lemn si plasa sirna
Total		466	

B. Date referitoare la constructii

Destinatie	Suprafata construita la sol (mp)	Mentii
C1	CL	130
Total		130

Locuinta(D+P+1). NU FACE OBIECTUL INSCRIERII IN CF

Suprafata totala masurata a imobilului= 466 mp
 Suprafata din acte a imobilului = 346 mp
 Suprafata in posesie = 120 mp

Confirma executarea masuratorilor la teren, corectitudinea intocmirii documentatiei cadastrale si corespondenta acestora cu realitatea din teren
 Executant: P.F.A. Ioana Losif
 Autorizatia seria RO-B-F, Nr. 0928/2024
 Semnat digital de Ioana Losif
 Data: 2024.06.05
 00:09:56 +03'00'

Inspector, 130362/2024
 Confirma introducerea imobilului in baza de date integrata si atribuirea numarului cadastral
 Tudor Chimoiu
 Semnat digital de Tudor Chimoiu
 Data: 2024.06.05
 10:20:14 +03'00'

Stampila BCPI




NOTA:

1. Constructorul, in timpul executiei, va lua toate masurile care se impun pentru respectarea "NTPEE-2018".
2. Se vor efectua probe de presiune cu aer in conformitate cu NTPEE-2018 pentru regimul de medie presiune, astfel:
 *pentru extindere retea distributie gaze naturale:
 - Proba de rezistenta la presiune de 9 bar, timp de 1 ora;
 - Proba de etansitate la presiune de 6 bar, timp de 1 ora ($V_{extindere} = 0.0166m^3$).
 *pentru racord gaze naturale:
 - Proba de rezistenta la presiune de 9 bar, timp de 1 ora;
 - Proba de etansitate la presiune de 6 bar, timp de 1 ora ($V_{racord} = 0.0016m^3$).
3. Se monteaza rasuflatori in dreptul imbinarilor sudate si la capatul tuburilor de protectie.
4. Operatiunea de perforare a conductei de distributie va fi efectuata numai de catre personalul operatorului licentiat.

Categoria de importanta a lucrarilor este „C” - importanta normala.

LEGENDA:

- GRP - Conducta distributie gaze naturale PR existentă, montată îngropat
- GRP - Conducta distributie gaze naturale PR propusă - extindere, montată îngropat
- G - Racord gaze naturale PR proiectat, montat îngropat
- - - - - Limita incinta imobil loc. Craiova, bd. Ilie Balaci, nr. 71, jud. Dolj
- - - - - Imobil pentru care se executa racordul de gaze naturale
- - - - - Stâlp beton (susținere linie electrică aeriană)
- - - - - Cămin apă
- Fo - Fibră optică (conform aviz Orange Romania)

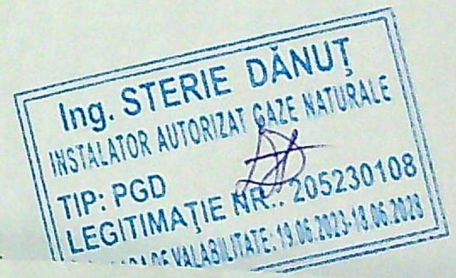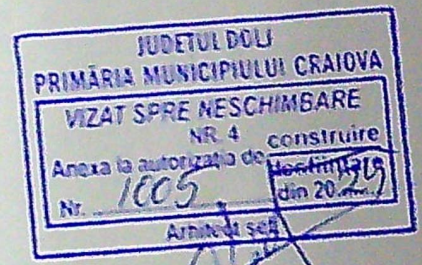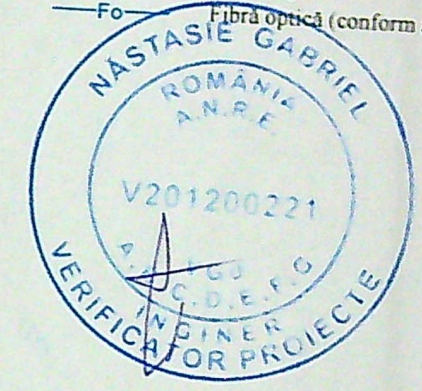

Executant: SC CMV QUALITY INSTAL SRL
 Inst. aut. ANRE: Ing. Oltanu Manuel Cristian
 Autorizatie nr.: 509203212/2028 TIP EGD

OLTANU MANUEL CRISTIAN
 Instalator autorizat ANRE
 GAZE NATURALE TIP EGD
 Leg. nr. 509203212/2028 12.06.2028

Pr. nr.
 606/2024

Pl. Nr.
 G_02

Rv. 00