


UNITATEA DOLJ
Unitatea administrativ-teritorială: mun. Craiova
COD SHIRUTA:
Adresa corpului de proprietate:
Craiova, str. Calos Severinului, nr. 5
Nr. cadastral al corpului de proprietate: 11320

UNITATEA DOLJ
SCALA 1:500

Nume și prenume proprietari:
1. CRĂVEȚ GHEORGHIȚA
2. CRĂVEȚ OCTAVIAN
Domiciliul: Craiova, str. Lipscani, nr. 22, Jud. Dolj

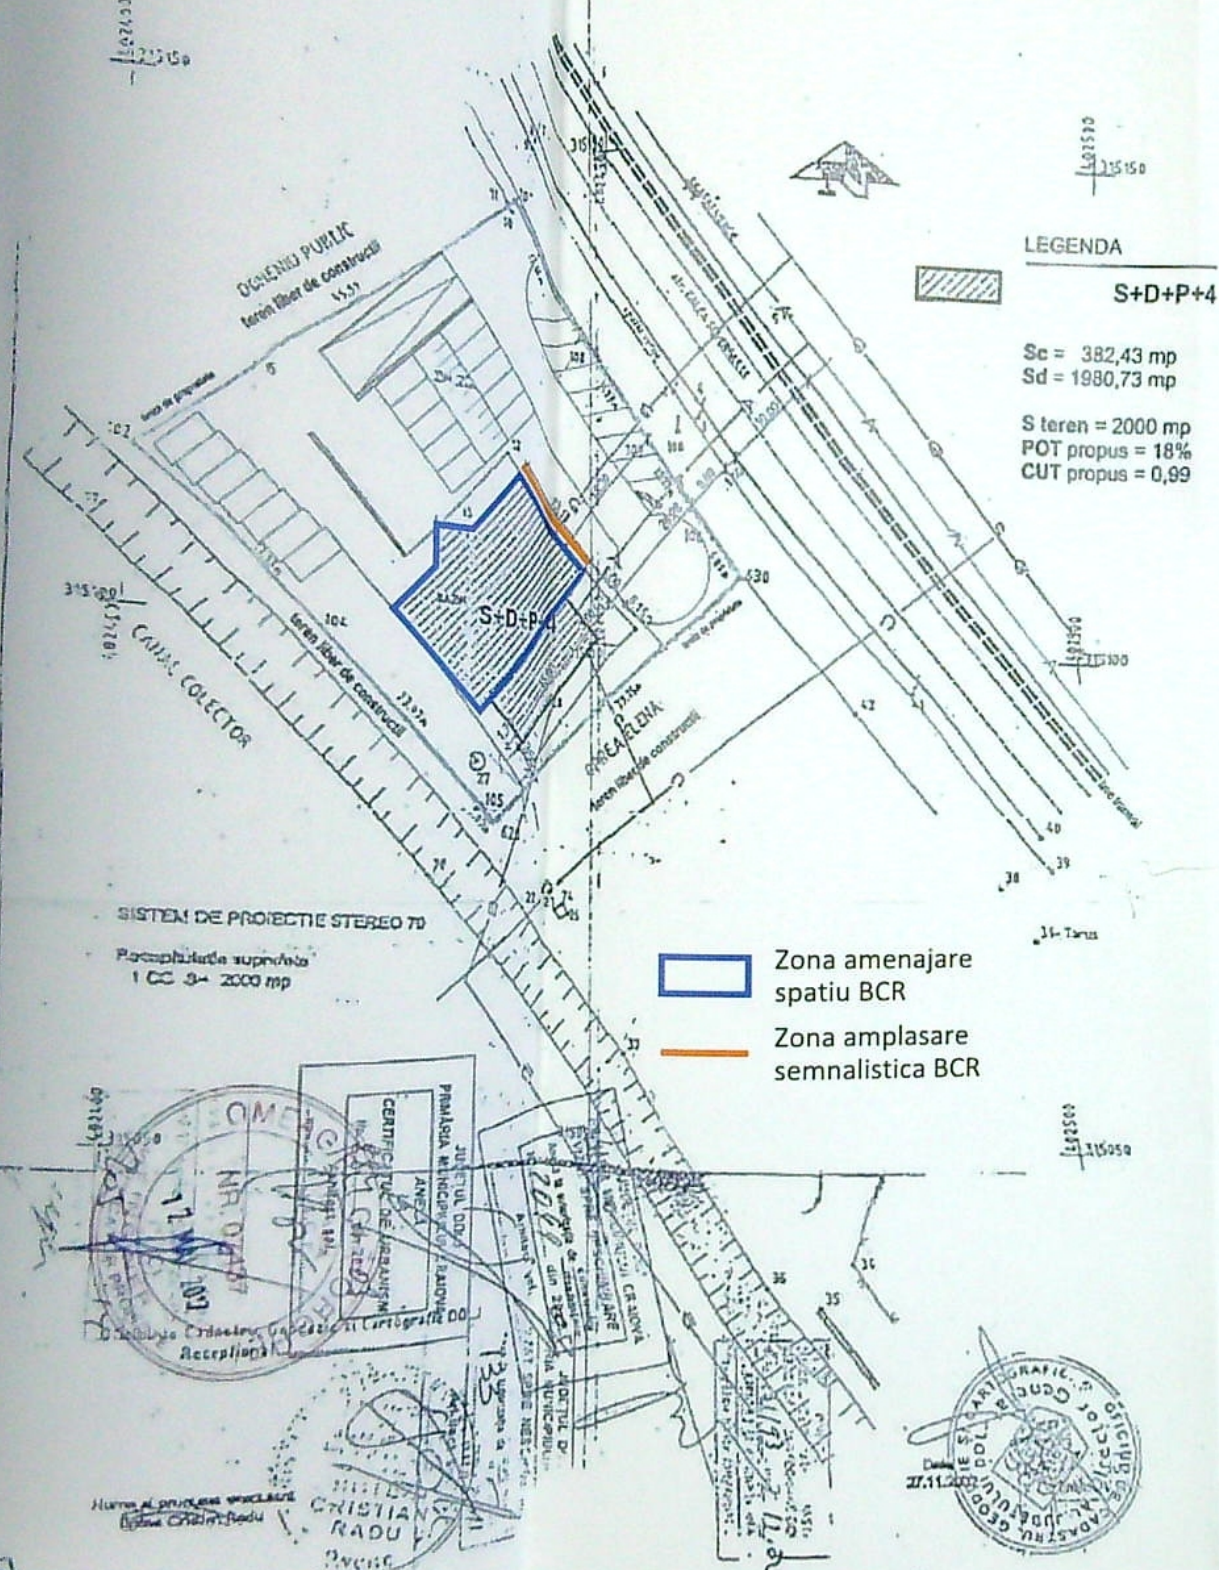

LEGENDA
S+D+P+4

Sc = 382,43 mp
Sd = 1980,73 mp
S teren = 2000 mp
POT propus = 18%
CUT propus = 0,99

— Zona amenajare
spatiu BCR
— Zona amplasare
semnalistica BCR

SISTEM DE PROIECTIE STEREO 70
Peculiaritate suprafață
1 CC 3- 2000 mp

ORDINUL ARHITECTUR
DE ROMANIA
6887
Maria - Andreea
VLADUT
Arhitect cu drept de semnatura

M13
Design Studio
SRL

M3 M13 DESIGN STUDIO SRL STUDIO instructiuni de identificare REG. COM. J16/1241/2016				Beneficiar: POPESCU CRISTIAN		Proiect Nr. 006/2017	
				Titlu proiect: CLADIRE CU SPATII COMERCIALE LA D+P+2E, in care sunt incluse masurile de securitate la incendiu Calea Severinului, Nr. 5, Craiova, Dolj		Faza Aut. S.I. (P.Th.)	
specificatie	nume	semnatura	scara				
sef proiect	Arh. Andreea Vladut		1:500				
relevar	Arh. Andreea Vladut		data: 10.05. 2017	Titlu planşa: PLAN DE SITUATIE		Planşa nr. A 01	
desenat	Arh. Andreea Vladut						

JUDETUL DOLJ
PRIMĂRIA MUNICIPIULUI CRAIOVA
VIZAT SPRE NESCHIMBARE
NR. 3
Anexa la autorizatia de construire
Nr. 335 din 20.05.2017
Arhitect: Arhitectul

ORDINUL ARHITECTUR
DE ROMANIA
4837
Iulia - Sorina
TRIFAN
Arhitect cu drept de semnatura
1722
Studio
Lab

Revizia / revision - 00 / 12.11.2021

1m 2m 3m 4m 5m 6m 7m 8m 9m 10m

SPATIU ASUPRA CARUIA NU S-A INTERVENIT

NOTA:

- SPATIILE IN CARE NU ESTE MENTIONAT, RISCUL DE INCENDIU SE INCADREAZA IN RISC MIC

FERESTRA CARE SE DESCHIDE

- CATEGORIA - C - DE IMPORTANTA, CONF. HGR 766/97

- CLASA - III - DE IMPORTANTA, CONF. P100/1-2013

- GRAD - I - DE REZISTENTA LA FOC, CONF. TABEL 2.1.9. DIN NORMATIVUL P118/99

ROMANIA
BUCURESTI - ROMANIA
1722
Studio
Lab
1722 STUDIOLAB INC SRL

© Acest proiect și informațiile cuprinse în el sunt produsul 1722 STUDIOLAB INC SRL și sunt în proprietatea exclusivă a acesteia. Nicio informație sau imagine din acest mesaj și documentele atasate lui nu pot fi copiate sau reproduse, integral sau parțial, decât pentru scopul pentru care au fost create și numai cu acordul scris al 1722 STUDIOLAB INC SRL și în condițiile Legii Dreptului de Autor și ale legislației în vigoare.

© This project and the information contained in it are the product of 1722 STUDIOLAB INC SRL and are its exclusive property. No information or images from this message and attachments to not be copied or reproduced in whole or in part, except for the purpose for which it was created and written agreement of 1722 STUDIOLAB INC SRL and conditions of copyright law and the legislation in force.

PROIECTANT ARHITECTURA
1722 STUDIOLAB INC S.R.L.
BUCHAREST
J 40/2157/2009
STRADA AARON FLORIAN NR. 1,
PARTER, SECTOR 2, BUCURESTI, cod
postal 020978
e-mail: office@1722studiolab.ro

BENEFICIAR:
BENEFICIARY: **S.C. BANCA COMERCIALA ROMANA S.A.**

PROPRIETAR CLADIRE:
LANDLORD:
POPESCU CRISTIAN CLAUDIU

ADRESA / ADDRESS
CALEA SEVERINULUI NR. 13,
PARTER, CRAIOVA, JUD OLT

DENUMIRE OBIECTIV:
OBJECTIVE NAME:
AMPLASARE ELEMENTE DE SEMNALISTICA LUMINOASA - BCR CRAIOVA

VIA SEVERINULUI NO 13, GROUND FLOOR, CRAIOVA, JUD OLT

Sef proiect Senior
Proiectat Designed
Proiectat Designed
Desenat Drawer

arh. I. Trifan
arh. I. Trifan
arh. G. Ionescu
arh. G. Ionescu

nr. proiect project no
faza phase
A15/2022
DTAC
DATA DATE
SCARA SCALE
APR 2022
1:500

TITLU: PLAN DE SITUATIE

S0

numar plan:
number plan:
format:
420x297



FATADA NORD
PROPUNERE
SEMNALISTICA



SIMULARE FOTOGRAFICA SEMNALISTICA

FATADA CORTINA PVC CU GEAM TERMOPAN,
CULOARE GRI ANTRACIT

TENCUIALA DECORATIVA PE TERMOSISTEM,
CULOARE ALBA

TENCUIALA DECORATIVA PE TERMOSISTEM,
CULOARE GRI DESCHIS

BALUSTRA METALICA GRI ANTRACIT

TAMPLARIE PVC CU GEAM TERMOPAN,
CULOARE GRI DESCHIS

Revizia / revision - 06 / 14.03.2023

AMPLASARE ELEMENTE DE SEMNALISTICA
LUMINOASA

PLACARE LAMBRIU LEMN CULOARE ARAMIE

DETALII CASETE FIRME LUMINOASE	
	PAROIU LUMINOAS CASA ALBASTRAT CULOARE ALBASTRAT CULOARE ALBASTRAT
ORDINUL ARHITECTILOR
DIN ROMANIA
4827
Iulia - Sorina
TRIFAN
Arhitect cu drept de semnatura

1722
Studio
Lab

BUCURESTI - ROMANIA
1722 Studio Lab
1722 STUDIOLAB INC SRL

© Acest proiect si informatiile cuprinse in el
sunt produsul 1722 STUDIOLAB INC SRL si
sunt in proprietatea exclusiva a acestuia.
Nicio informatie sau imagine din acest
mesaj si documentele atasate lui nu pot fi
copiate sau reproduse, integral sau partial,
decat pentru scopul pentru care au fost
create si numai cu acordul scris al 1722
STUDIOLAB INC SRL si in conditiile Legii
Dreptului de Autor si ale legislatiei in
vigoare.

© This project and the information
contained in it are the product of 1722
STUDIOLAB INC SRL and are its exclusive
property. No information or images from this
message and attachments to not be copied
or reproduced in whole or in part, except for
the purpose for which it was created and
written agreement of 1722 STUDIOLAB INC
SRL and conditions of copyright law and the
legislation in force.

PROIECTANT ARHITECTURA
1722 STUDIOLAB INC S.R.L.
BUCHAREST
J 40/2157/2009
STRADA AARON FLORIAN NR 1,
PARTER, SECTOR 2, BUCURESTI, cod
postal 020978
e-mail: office@1722studiolab.ro

BENEFICIAR:
BENEFICIARY: **S.C. BANCA COMERCIALA
ROMANA S.A.**

PROPRIETAR CLADIRE:
LANDLORD:
POPESCU CRISTIAN CLAUDIU

ADRESA / ADDRESS
CALEA SEVERINULUI NR. 13,
PARTER, CRAIOVA, JUD OLT
VIA SEVERINULUI NO 13, GROUND
FLOOR, CRAIOVA, JUD OLT

DENUMIRE OBIECTIV:
OBJECTIVE NAME:
**AMPLASARE ELEMENTE DE
SEMNALISTICA LUMINOASA - BCR
CRAIOVA**

Sef proiect
Senior arh. I. Trifan
Proiectat
Designed arh. I. Trifan
Proiectat
Designed arh. G. Ionescu
Desenat
Drawer arh. G. Ionescu

TITLU: AMPLASARE SEMNALISTICA
PROPUNERE PE FATADA NORD
NOTIFICARE
S2
numar plan:
number plan:
format:
420 x 297

