


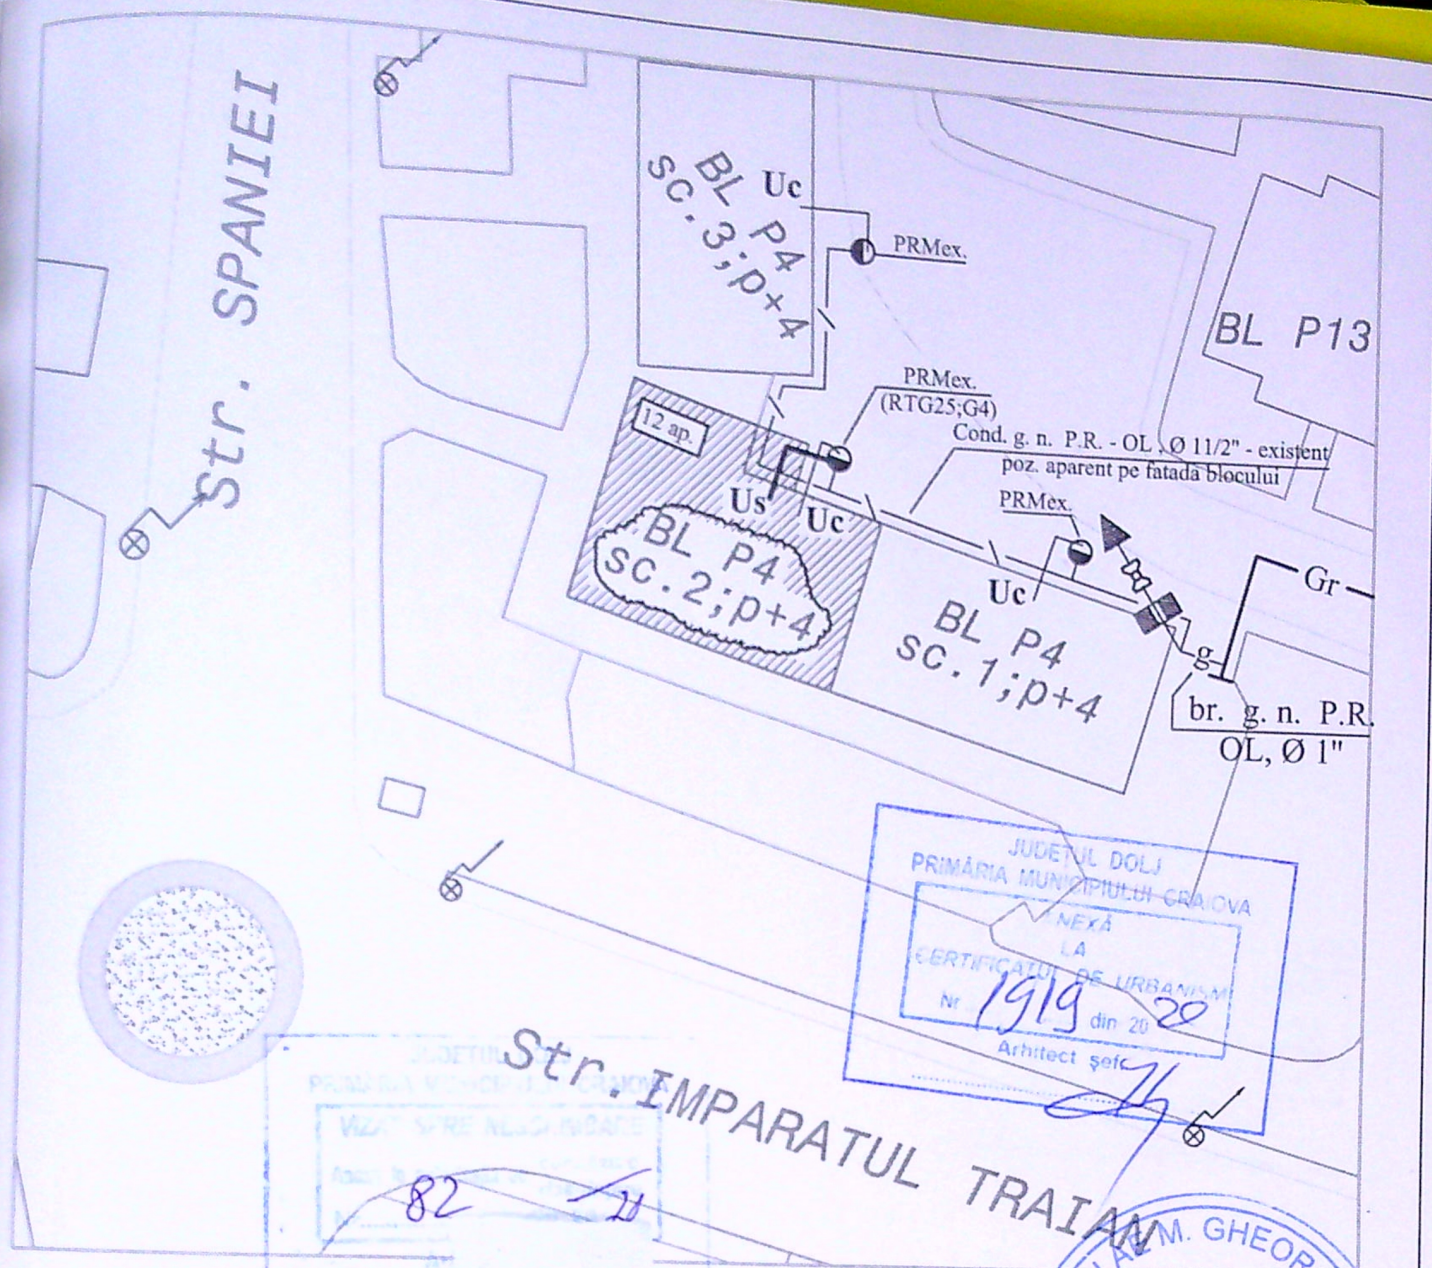

Nota : Instalatia de gaze - proiectata - se executa aparent,
pe casa scarii . NU se fac sapaturi si lucrari in domeniul public.
Nu afecteaza iluminatul public - LUXTEN

LEGENDA

- g— Br. g. n. P.R. - OL , Ø 1" - existent - deserveste bl. P4 - sc.1 + sc. 2 + sc. 3
- /— Cond. g. n. P.R. - OL , Ø 1 1/2" - existent - poz. aparent pe fatada blocului
- PRM existent (RTG25 ; G4) deserveste - bl. P4 , SC. 2
FACE obiectul prezentei documentatii
- Uc— I.U. comuna cu contorizare unica - EXISTENTA - Uc
- Us— I.U. separata pe casa scarii dirijata pe verticala pe o coloana - PROIECTATA - Us
- ▨ Imobil la care se executa lucrari de gaze naturale

AN MIRCEA

str. Imparatul Traian

Plan amplasare in zona

Pr. nr.
1094/2020