


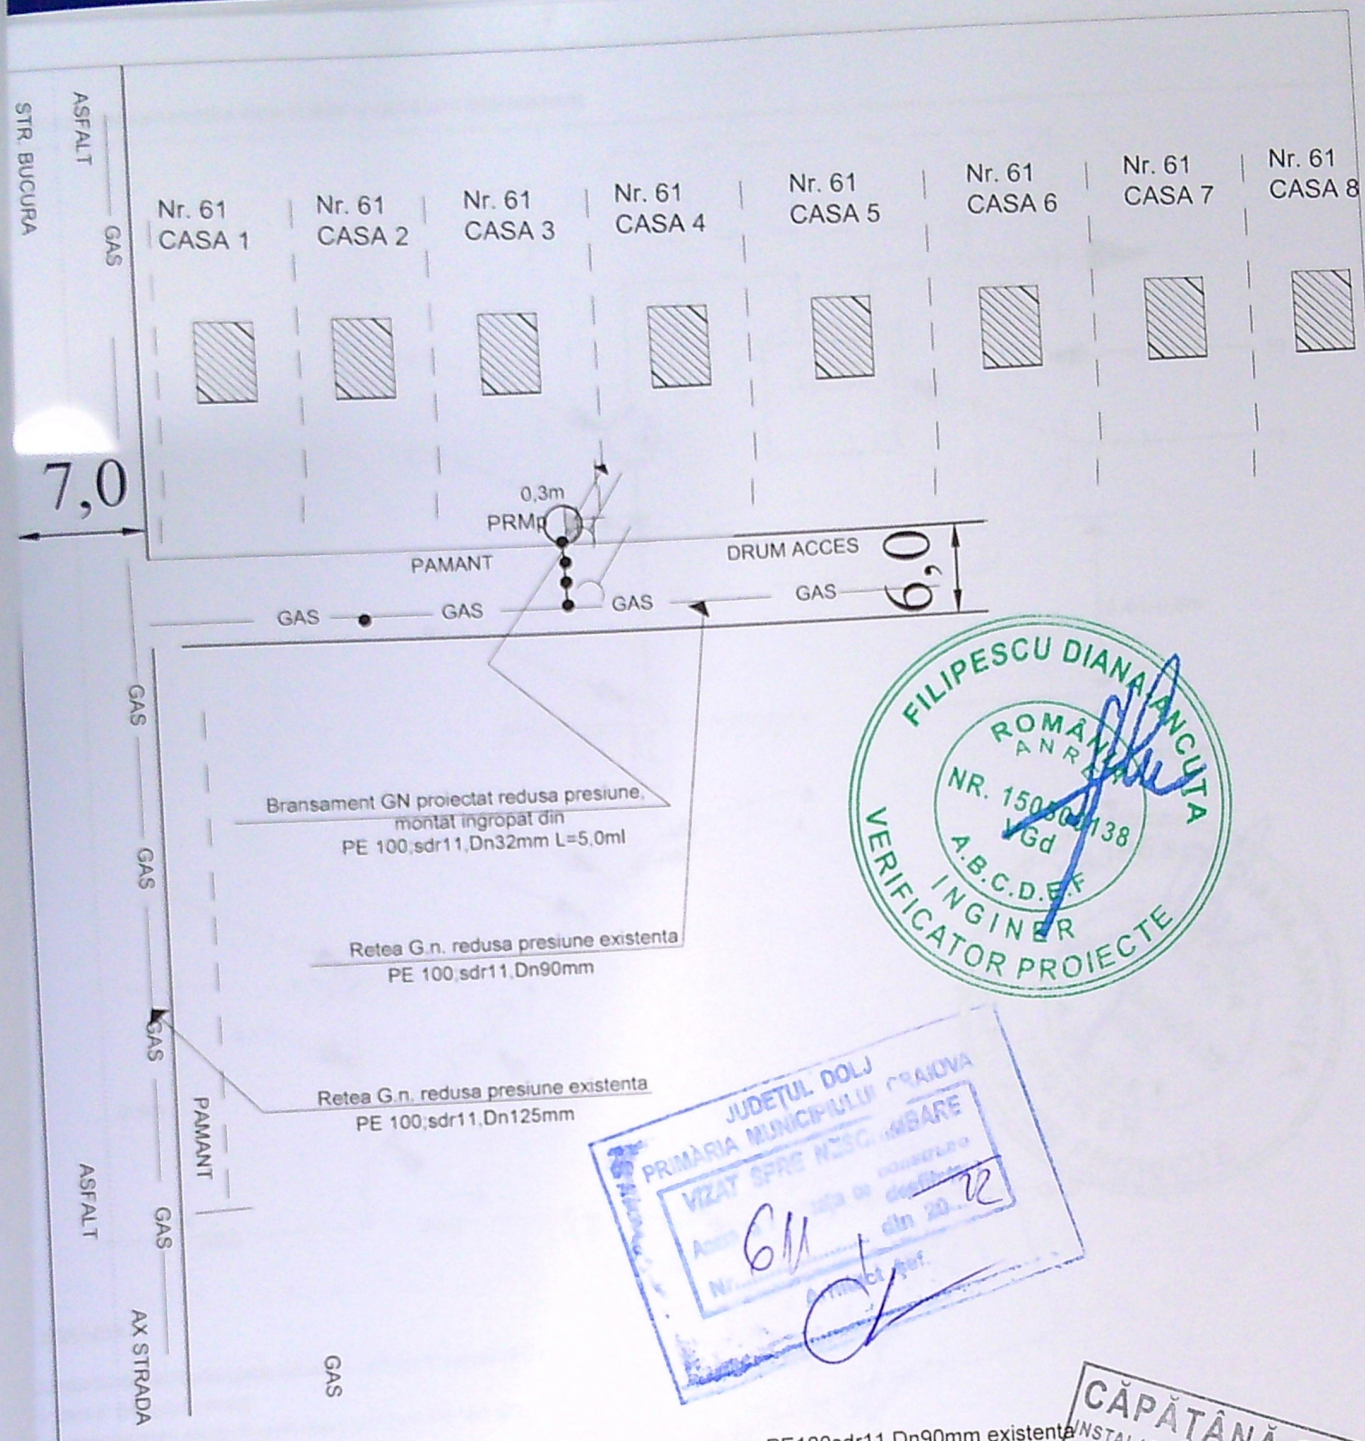

- LEGENDA**
- GAS — Conducta distributie gaze naturale presiune redusa PE100sdr11,Dn90mm existenta
 - Bransament redusa presiune proiectat PE100SDR11;Dn 32mm,L=5,0ml,Q=4,67mc/h
 - PRMp Post de reglare propus,regulator Q=10mc/h,contor tip G4 conform A.T.R.
 - Limita de proprietate
 - Rasuflatoare cu capac

CĂPĂȚÂNĂ GABRIEL
 INSTALATOR AUTORIZAT GAZE NATURALE
 TIP: EGD
 LEGITIMAȚIE NR. 589201094
 PERIOADA DE VALABILITATE
 18.11.2020 - 17.11.2025

VERIFICATOR EXPERT	NUME	SEMNAȚURA	CERINȚA	REFERAT / EXPERTIZA NR./DATA	Proiect nr.:
				Beneficiar: ENGIE ROMANIA S.A. Proiectat și executat: S.C. INSTAL ILIAS S.R.L. Abonat: MYTMAR RESIDENCE SRL STR. BUCURA, NR. 61 CASA 3 Loc. CRAIOVA, jud. DOLJ Titlu proiect	PD
				Bransament gaze naturale presiune redusa	Faza: D.P.
				Titlu plansa	Plansa nr.:
				PLAN DE SITUAȚIE	G2

S.C. INSTAL ILIAS S.R.L

Reg. Com. nr.: J28/741/2005
 MUN. SLATINA, JUDEȚUL DOLJ

Ing. Capatina Gabriel
 Ing. Dinu Marian
 Ing. Capatina Gabriel

Data:
 02/2022