






# PLAN DE AMPLASAMENT SI DELIMITARE A IMOBILULUI scara 1:500

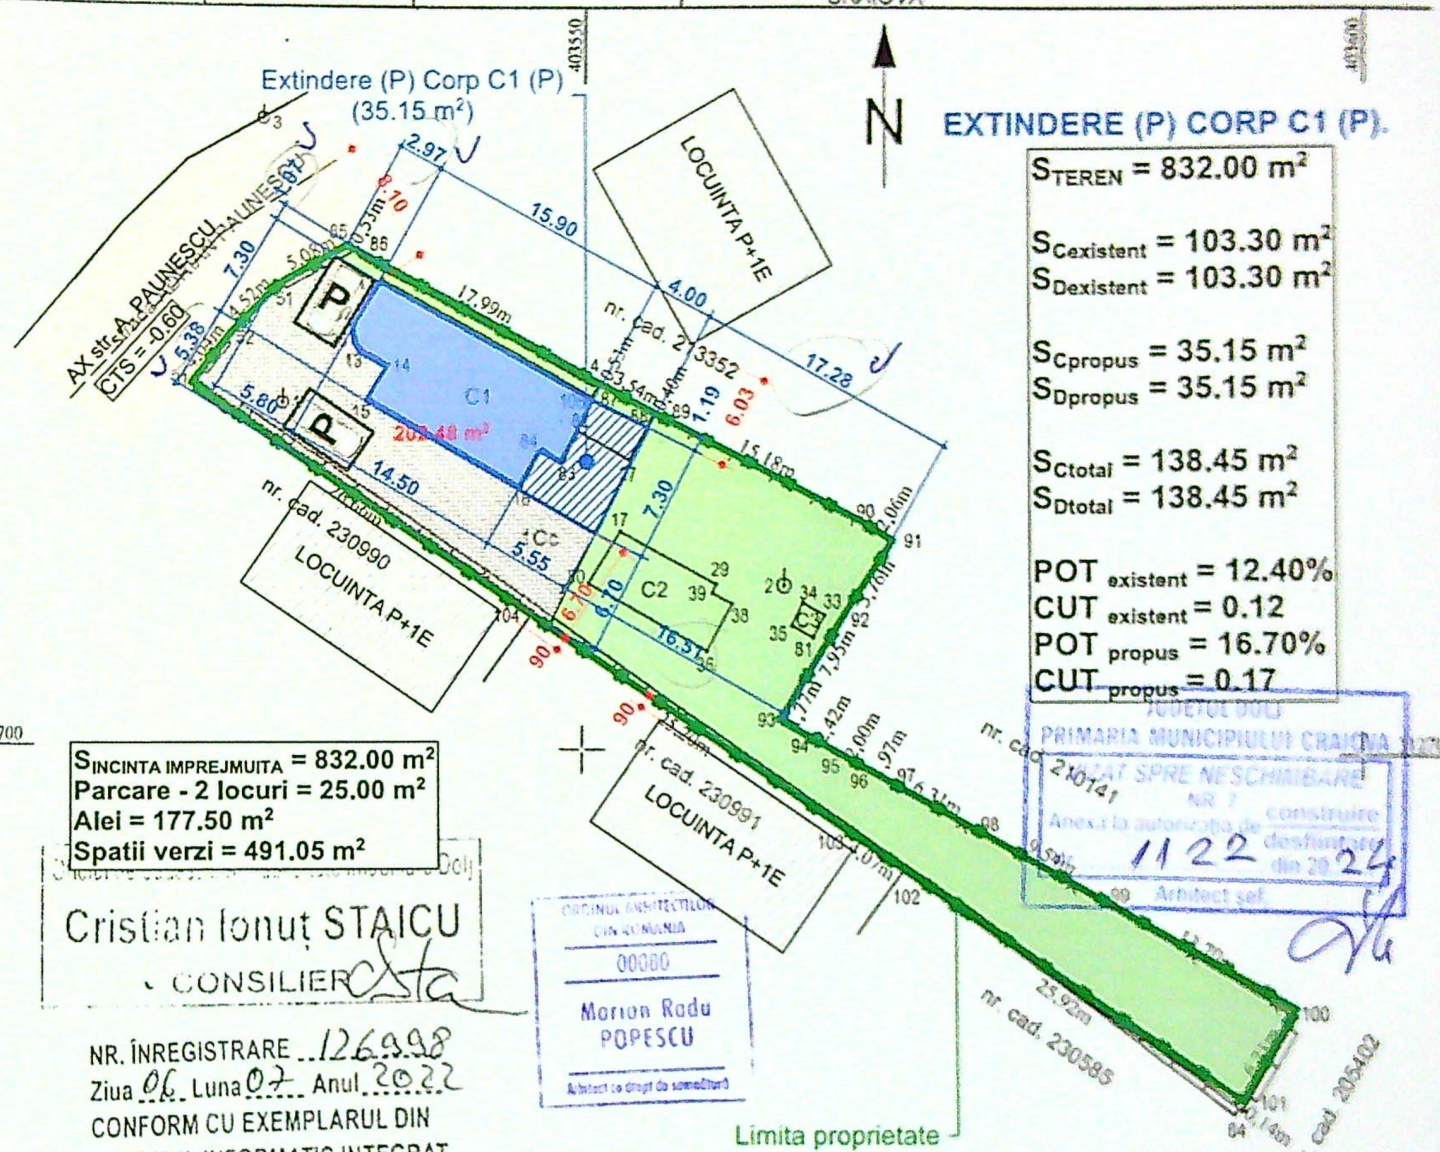

|                     |                         |                                                                                |
|---------------------|-------------------------|--------------------------------------------------------------------------------|
| Nr. cadastral       | Suprafata masurata (mp) | Adresa imobilului:                                                             |
| 246241              |                         | Loc. Craiova, str. Adrian Paunescu, nr. 61 (fost str. Deva, nr. 57), jud. Dolj |
| Cartea Funciara nr. | 832                     | Unitatea Administrativ Teritoriala (UAT)                                       |
|                     |                         | CRAIOVA                                                                        |





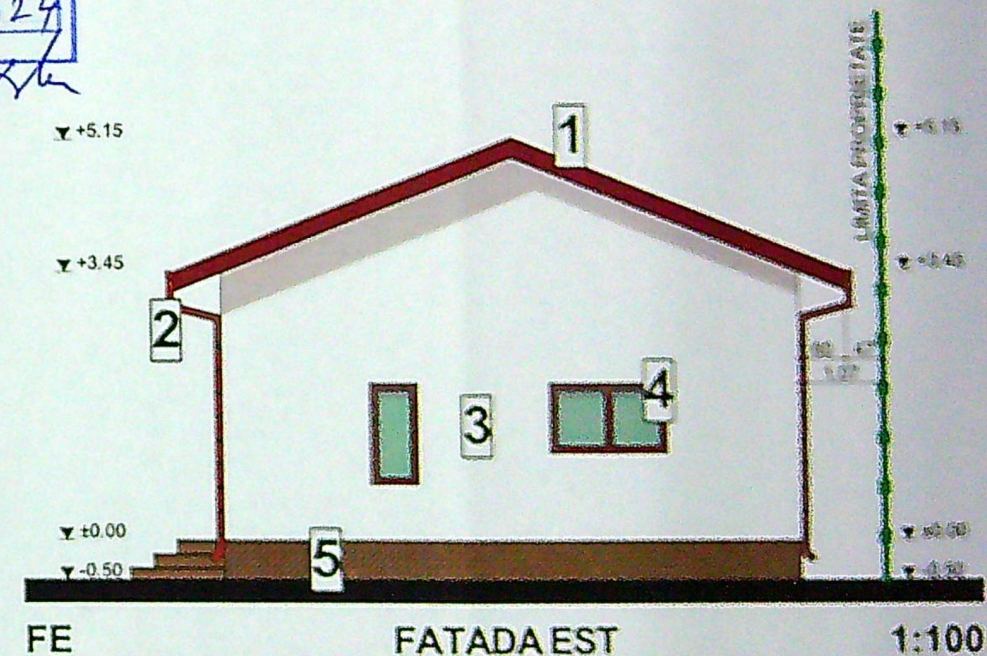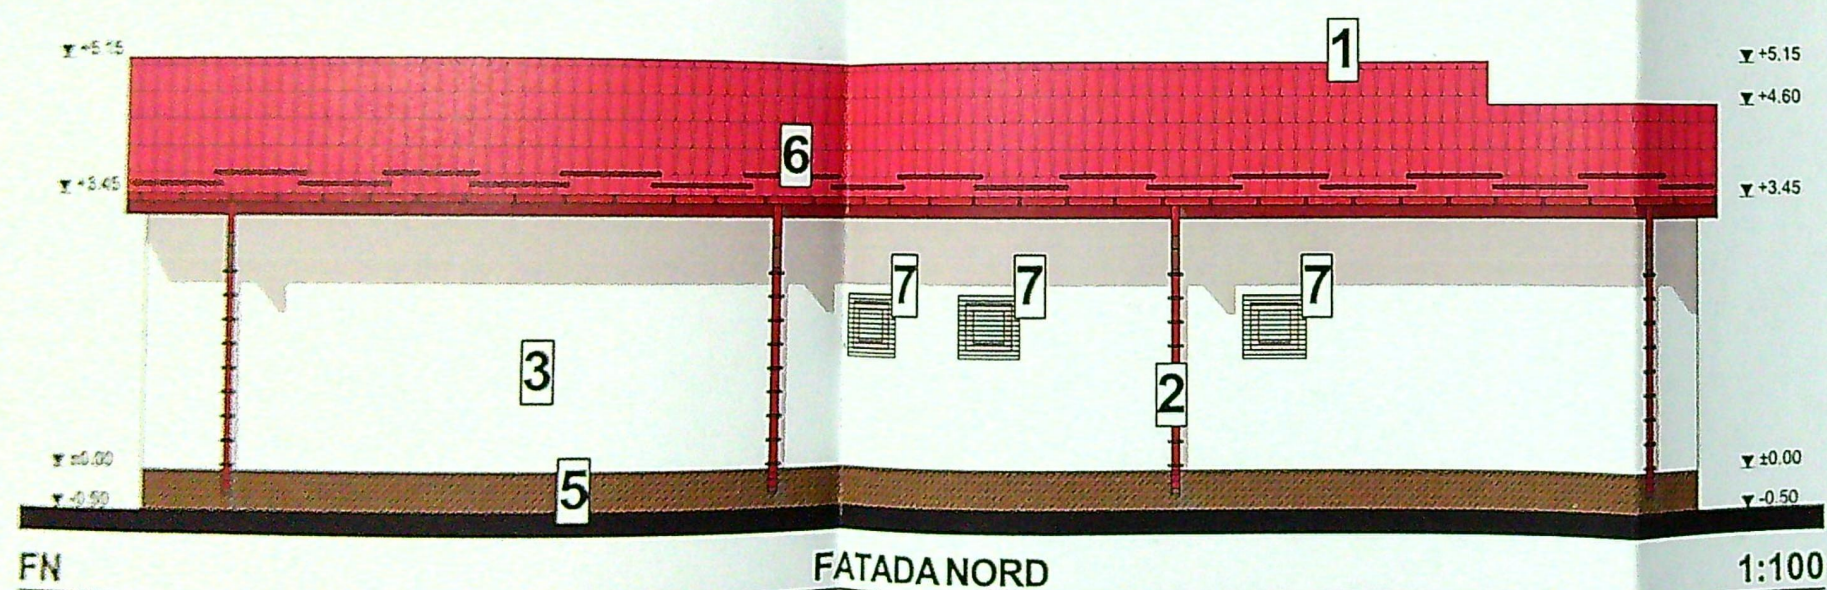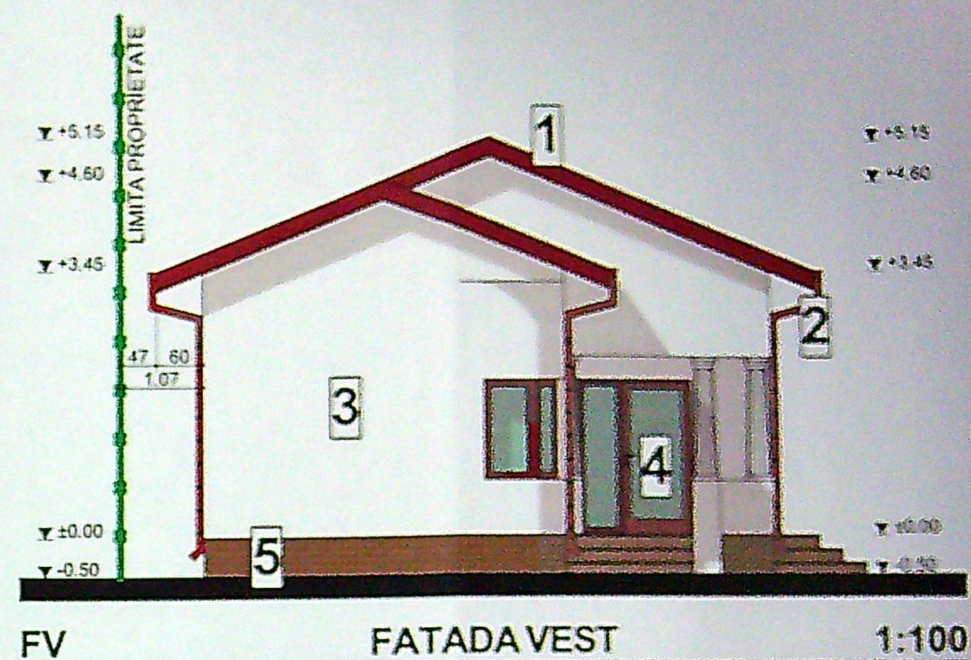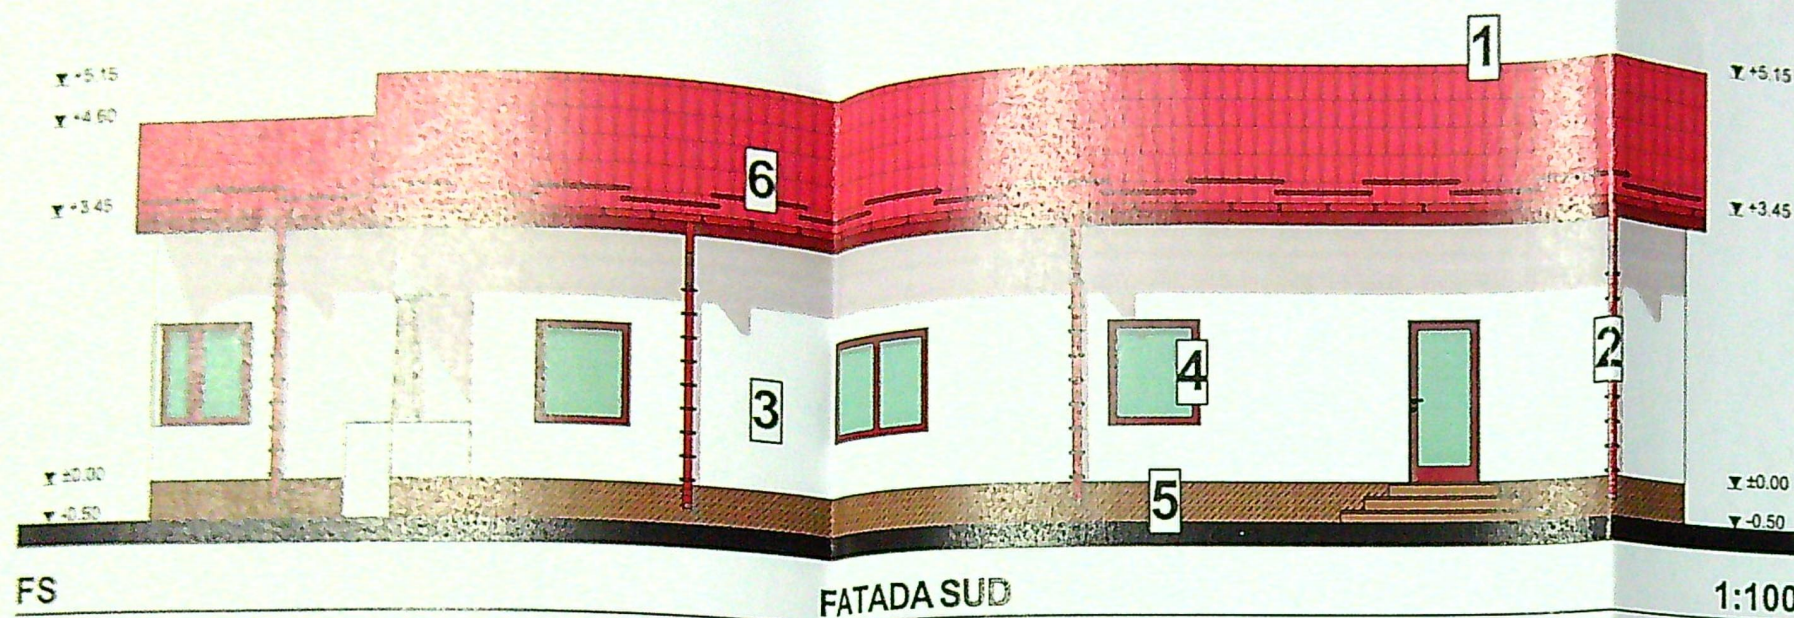

JUDEȚUL CRAIOVA  
 PRIMĂRIA MUNICIPIULUI CRAIOVA  
 VIZAT ȘTERE NESCHIMBARE  
 Nr. 7  
 Anula autorizația de construire  
 nr. 1122 din 20.02.24  
 10/10

MARIA RADA  
 POPESCU  
 ARHITECT  
 S.C.

#### FINISAJE EXTERIOARE:

- 1.- înveliș din tablă profilată (culoare maron) pe sarpanta de lemn (culoare maron);
- 2.- jgeaburi și burlane din tablă (d=100 mm)- culoare maron-inchis;
- 3.- tencuială decorativă (culoare alb);
- 4.- tamplarie PVC (culoare maron-inchis) cu geam termo-izolant;
- 5.- tencuiala soclu (culoare maron);
- 6.- opritori zapada (para-zapezi);
- 7.- panou obturator din polycarbonat opac (culoare alb).

VERIFICATOR  
/ EXPERT

S.C.

SPECIFICATOR

ȘEF PROIECT

PROIECTAT

DESENAT