

Popa

Plan de amplasament si delimitare a imobilului

- Intravilan -
scara 1:500


BLOC 6F
(P+4)

Nr. cadastral	Suprafata masurata a imobilului	Adresa imobil
22.9368	242 mp	Mun. Craiova, str. Independentei, nr. 13 bis, (fost. Calea Jilrii, nr. 160), jud. Dolj

Nr. Carte Funciara

Unitatea Administrativ Teritoriala (UAT)
Craiova

JUDETUL DOLJ
PRIMĂRIA MUNICIPIULUI CRAIOVA
VIZAT ȘI ÎNREGISTRAT
NR. 5
Anexa la autorizația de construire
destinată
din 20.23
Arhitect șef

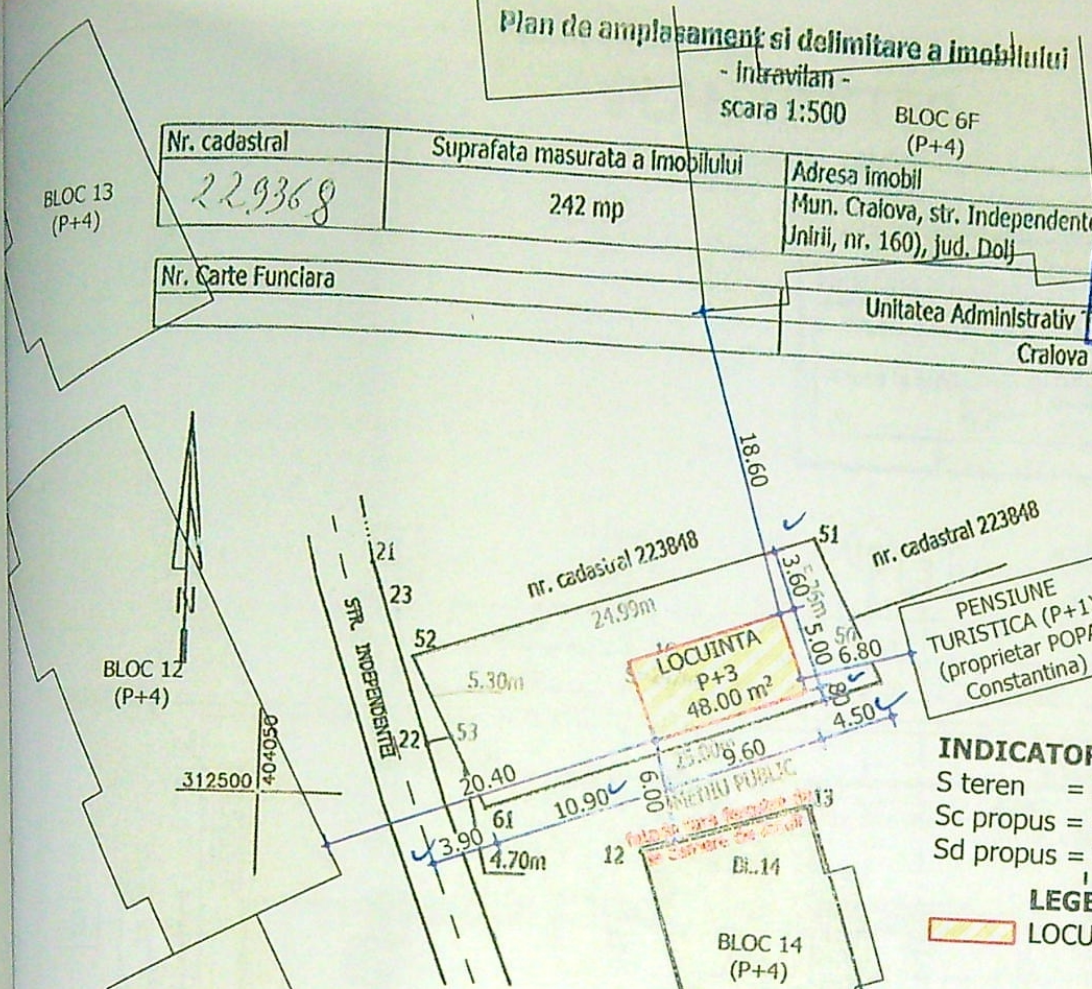

INDICATORI URBANISTICI:
S teren = 242.00 mp
Sc propus = 48.00 mp; POT propus = 19.8%;
Sd propus = 293.70 mp; CUT propus = 1.21;

LEGENDA:
LOCUINTA PROPUSA, Sc = 48.00 mp

A. Date referitoare la teren			
Nr. parcela	Categoria de folosinta	Suprafata (mp)	Mentii
1	Cd	242	Imobil neimprejmuit.
Total		242	
B. Date referitoare la constructii			
Cod	Destinatia	Suprafata construita la sol	Mentii
Total			

Suprafata totala masurata a imobilului=242mp
Suprafata din act=242mp

Executant: Ionescu Mihai SC TOPO PROIECT SRL

Confirm executarea masuratorilor la teren, corectitudinea intocmirii documentatiilor cadastrale si corespondenta acestora cu realitatea din teren

Semnatura si stampila

Data: 02.08.2017

PRIMĂRIA MUNICIPIULUI CRAIOVA
Inspector VIZAT ȘI ÎNREGISTRAT
Anexa la autorizația de construire
destinată
din 20.23
Arhitect șef

Semnatura si parafa

Data:

Stampila BCPI

ORDINUL ARHITECȚILOR DIN ROMÂNIA
8161
Adina Maria Coliciu
Arhitect cu drept de semnătură

CATEGORIA DE IMPORTANTA: C
CLASA DE IMPORTANTA: III

EXPERT / VERIFICATOR	NUME	SEMNATURA	CERINTA	EXPERTIZA / REFERAT - Nr. / DATA
RAY CONSULTING S.R.L. CUI: 14591403, J16/347/2002 TEL: 0765/338.615, 0767/812.784				BENEFICIAR: POPA CONSTANTINA PROIECT NR: 32/ 2019
CALITATE ELABORATORI	NUME	SEMNATURA	SCARA:	TITLU PROIECT:
EF PROIECT	ing. Andrei DRAGOTA		1:500	CONSTRUIRE LOCUINTA UNIFAMILIALA P+3E
PROIECTAT	arh. Adina Maria CALICIU		DATA:	ADRESA: jud. Dolj, mun. Craiova, str. Independentei, nr. 13A
ESENAT	ing. Armand CONSTANTINESCU		2019	TITLU PLANSA: PLAN DE SITUATIE
				PLANSĂ NR: A02

FATADA NORD


SCARA 1:100



- LEGENDA:**
- ① TENCUIALA DECORATIVA CULOARE ALB
 - ② PLACARE/ORNAMENTE IMITATIE LEMN
 - ③ TENCUIALA DE SOCLU CULOARE MARO
 - ④ TAMPLARIE PVC MARO
 - ⑤ INVELITOARE TABLA CULOARE MARO
 - ⑥ OPRITORI ZAPADA
 - ⑦ JGHEAB/BURLAN TABLA CULOARE GRI
 - ⑧ BALUSTRADA/GRILAJ LEMN
 - ⑨ JARDINIERA
 - ⑩ PANOU OBTURARE VEDERE

FATADA SUD

SCARA 1:100

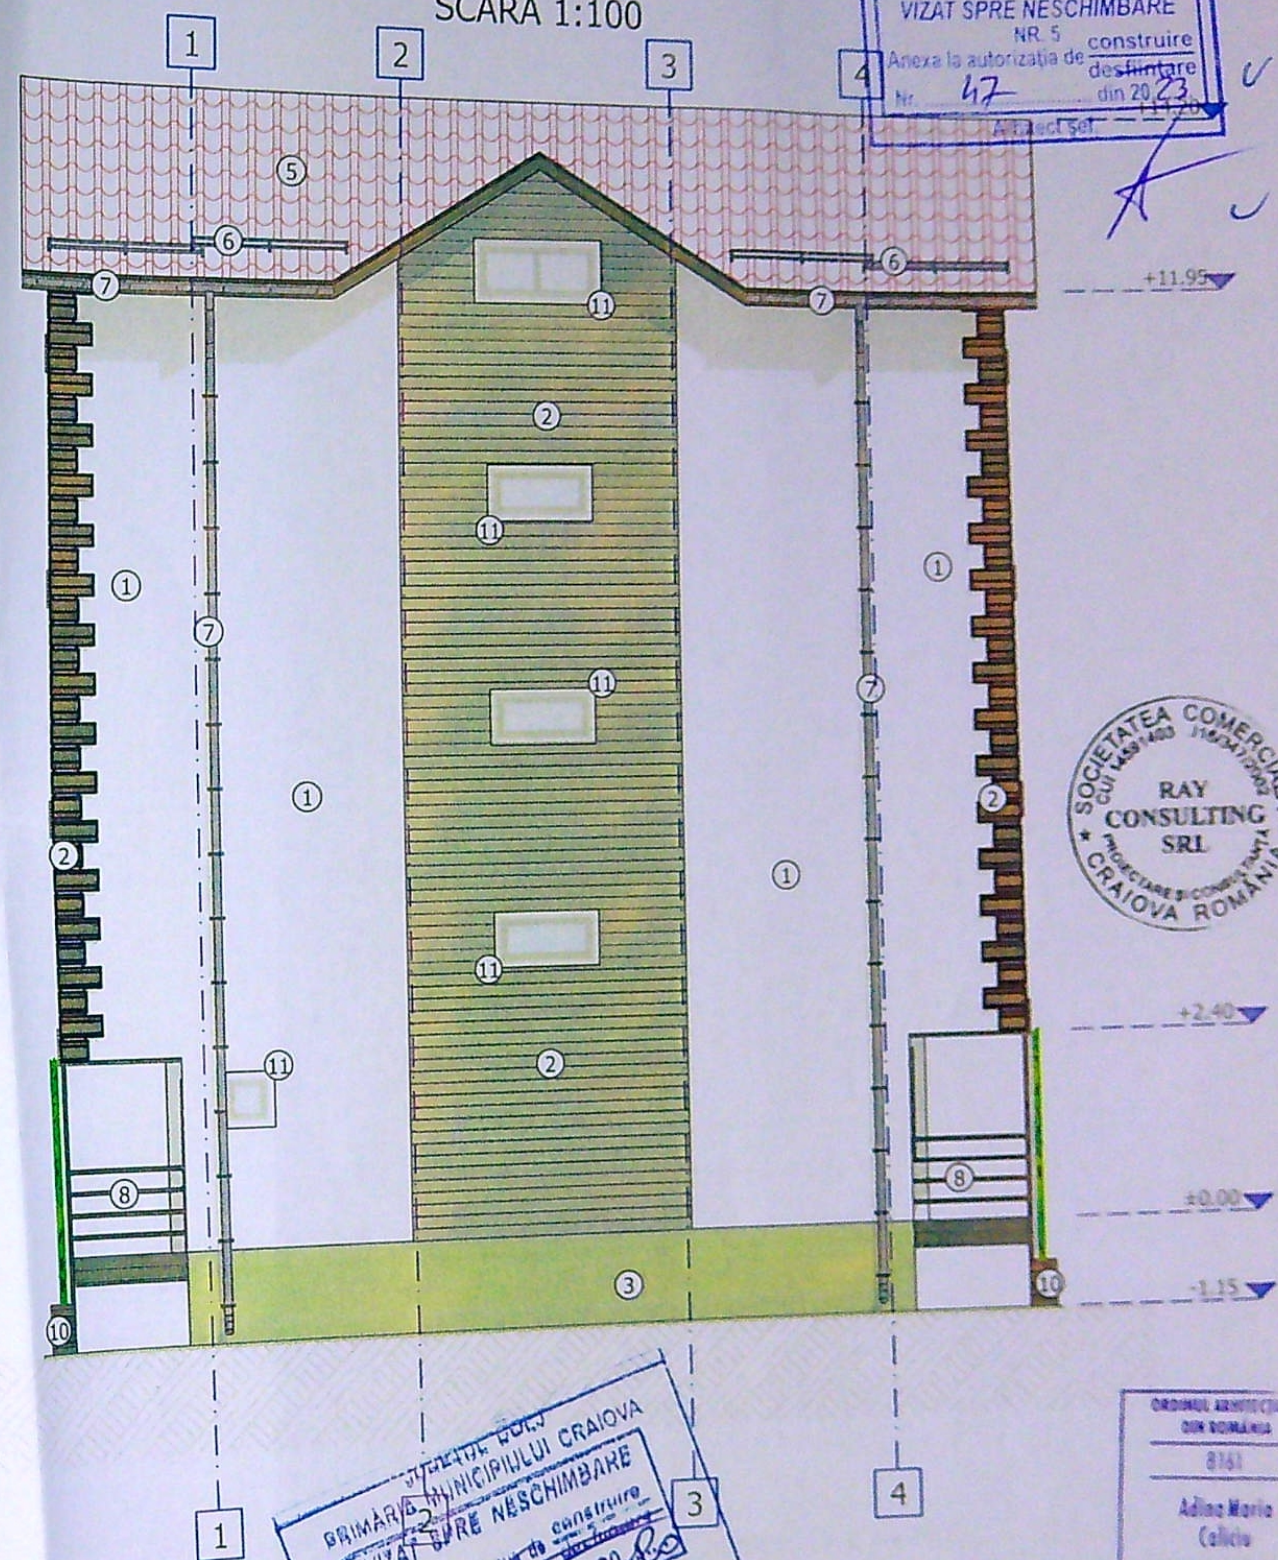

JUDETUL DOLOJ
PRIMĂRIA MUNICIPIULUI CRAIOVA
VIZAT SPRE NESCHIMBARE
NR. 5
Anexa la autorizația de construire
Nr. 47
din 20.03.2019



JUDETUL DOLOJ
PRIMĂRIA MUNICIPIULUI CRAIOVA
VIZAT SPRE NESCHIMBARE
Anexa la autorizația de construire
Nr. 47
din 20.03.2019

ORDINUL ARHITECTURILOR
DIN ROMANIA
8161
Adina Maria
Caliciu
Arhitectură de interior




EXPERT / VERIFICATOR		SEMNATURA		CERINTA		EXPERTIZA / REFERAT - Nr. / DATA	
NUME		SEMNATURA		CERINTA		BENEFICIAR:	
RAY CONSULTING S.R.L.		TEL: 0765/338.615, 0767/812.784		SCALA:		POPA CONSTANTINA	
CUI: 14591403, J16/347/2002		NUME		SEMNATURA		TITLU PROIECT:	
CALITATE ELABORATORI		ing. Andrei DRAGOTA		1:100		CONSTRUIRE LOCUINTA UNIFAMILIALA P+3E	
SEF PROIECT		arh. Adina Maria CALICIU		DATA:		ADRESA: Jud. Dolj, mun. Craiova, str. Independentei, nr. 13A	
PROIECTAT		ing. Armand CONSTANTINESCU		2019		TITLU PLANSA:	
DESENAT						FATADA NORD SI FATADA SUD	
						FAZA:	
						D.T.A.C.	
						PLANSĂ NR:	
						A09	

FATADA EST SCARA 1:100



- LEGENDA:**
- ① TENCUIALA DECORATIVA CULOARE ALB
 - ② PLACARE/ORNAMENTE IMITATIE LEMN
 - ③ TENCUIALA DE SOCLU CULOARE MARO
 - ④ TAMPLARIE PVC MARO
 - ⑤ INVELITOARE TABLA CULOARE MARO
 - ⑥ OPRITORI ZAPADA
 - ⑦ JGHEAB/BURLAN TABLA CULOARE GRI
 - ⑧ BALUSTRADA/GRILAJ LEMN
 - ⑨ JARDINIERA

FATADA VEST SCARA 1:100

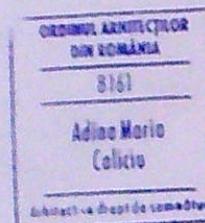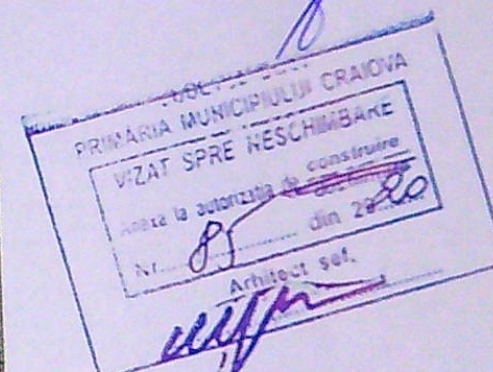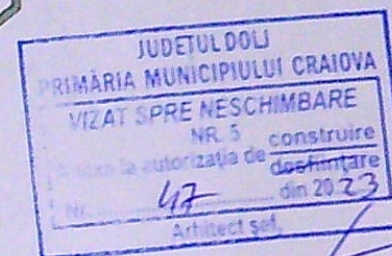

EXPERT / VERIFICATOR	NUME	SEMNTURA	CERINTA	EXPERTIZA / REFERAT - Nr. / DATA	
Ray Consulting CUI: 14591403, J16/347/2002 TEL: 0765/338.615, 0767/812.784	CALITATE ELABORATORI	NUME	SEMNTURA	SCARA:	TITLU PROIECT:
	SEF PROIECT	ing. Andrei DRAGOTA		1:100	CONSTRUIRE LOCUINTA UNIFAMILIALA P+3E
	PROIECTAT	arh. Adina Maria CALICIU		DATA:	ADRESA: Jud. Dolj, mun. Craiova, str. Independentei, nr. 13A
	DESENAT	ing. Armand CONSTANTINESCU		2019	TITLU PLANSA:
				FATADA EST SI FATADA VEST	
				BENEFICIAR:	PROIECT NR:
				POPA CONSTANTINA	32/2019
				FAZA:	D.T.A.C.
				PLANSA NR:	A10