


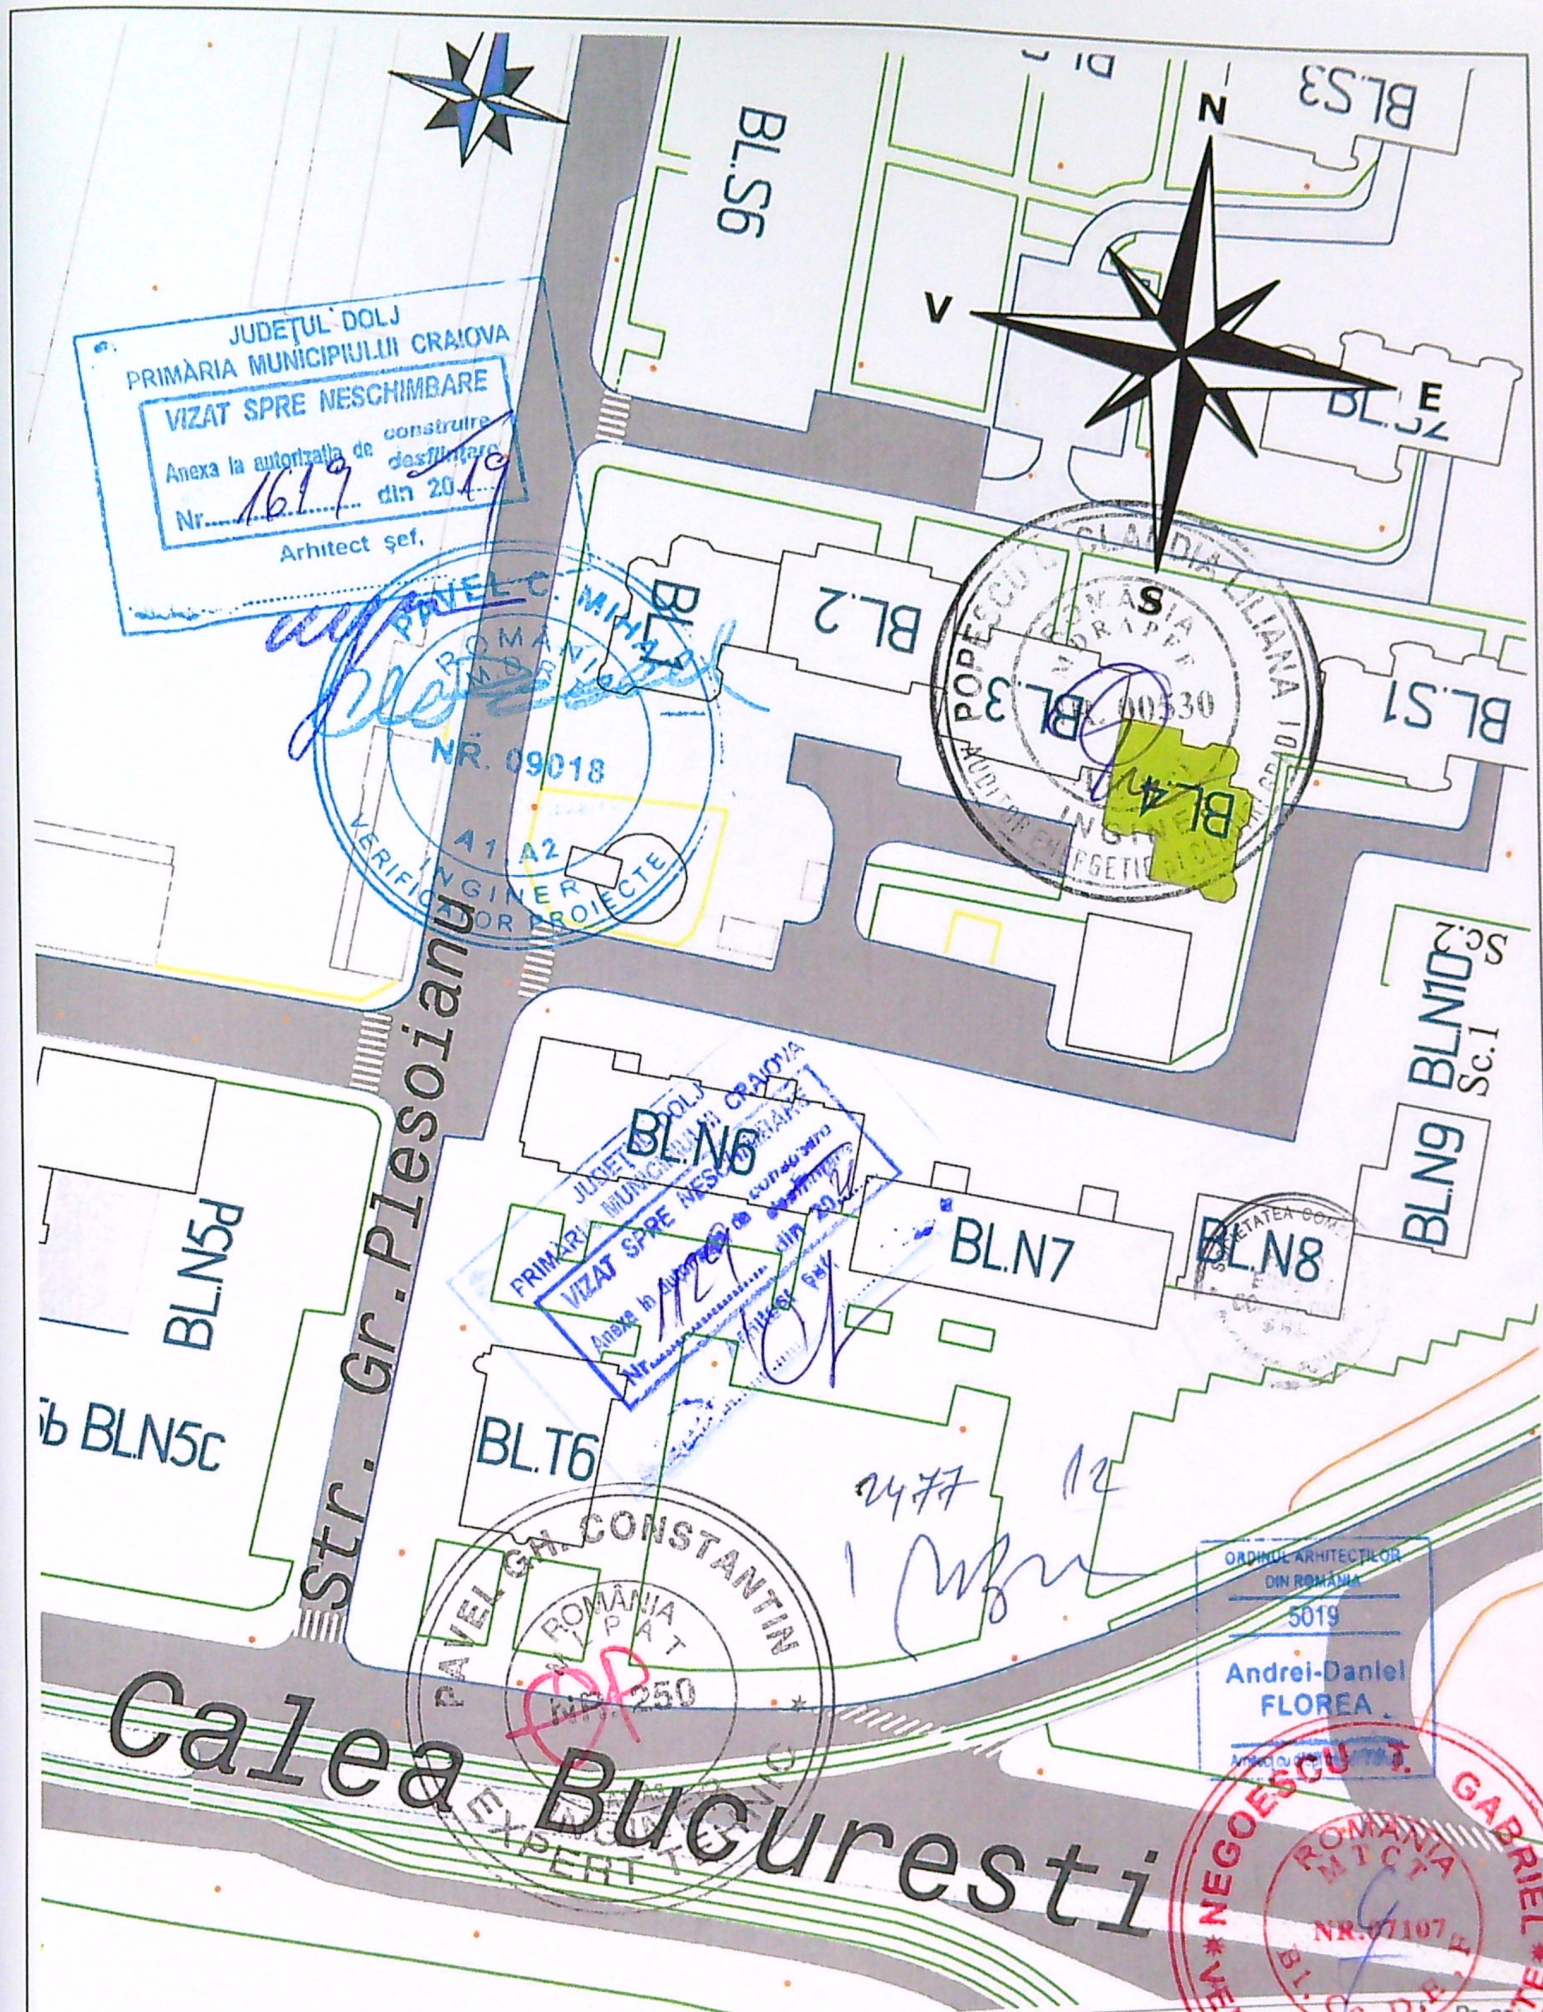

HARD EXPERT CONSULTING

J40/11544/2012

SPECIFICATIE	NUME	SEMNATURA	Scara
Sef proiect	ing. Popescu Claudia		1:500
Proiectat	arh. Florea Andrei Daniel		Data
Desenat	ing. Duta Nicoleta Alina		Mai 2019

Beneficiar: **MUNICIPIUL CRAIOVA**

Denumire proiect:
Cresterea eficientei energetice a blocurilor de locuinte din
Municipiul Craiova - Bl. S3, Bl. S4, Bl. S5, Bl. S6, Bl. 4 -
Lapus Arges - Bloc 4

Adresa: **Str. Grigore Plesoianu nr.8-Bloc 4**

PLAN DE SITUATIE

Plansa
nr.
A02