


Plan de situație existentă

SCARA 1:500

SISTEM DE PROIECTIE STEREOGRAFIC 1970

Sistem de cote Local

Autoritatea Națională de Reglementare
 în domeniul Energiei
GRIGORE MINA
 Verificator de proiect în domeniul
 instalațiilor electrice tehnologice
 Autorizația nr. 201920008 / 12.04.2019

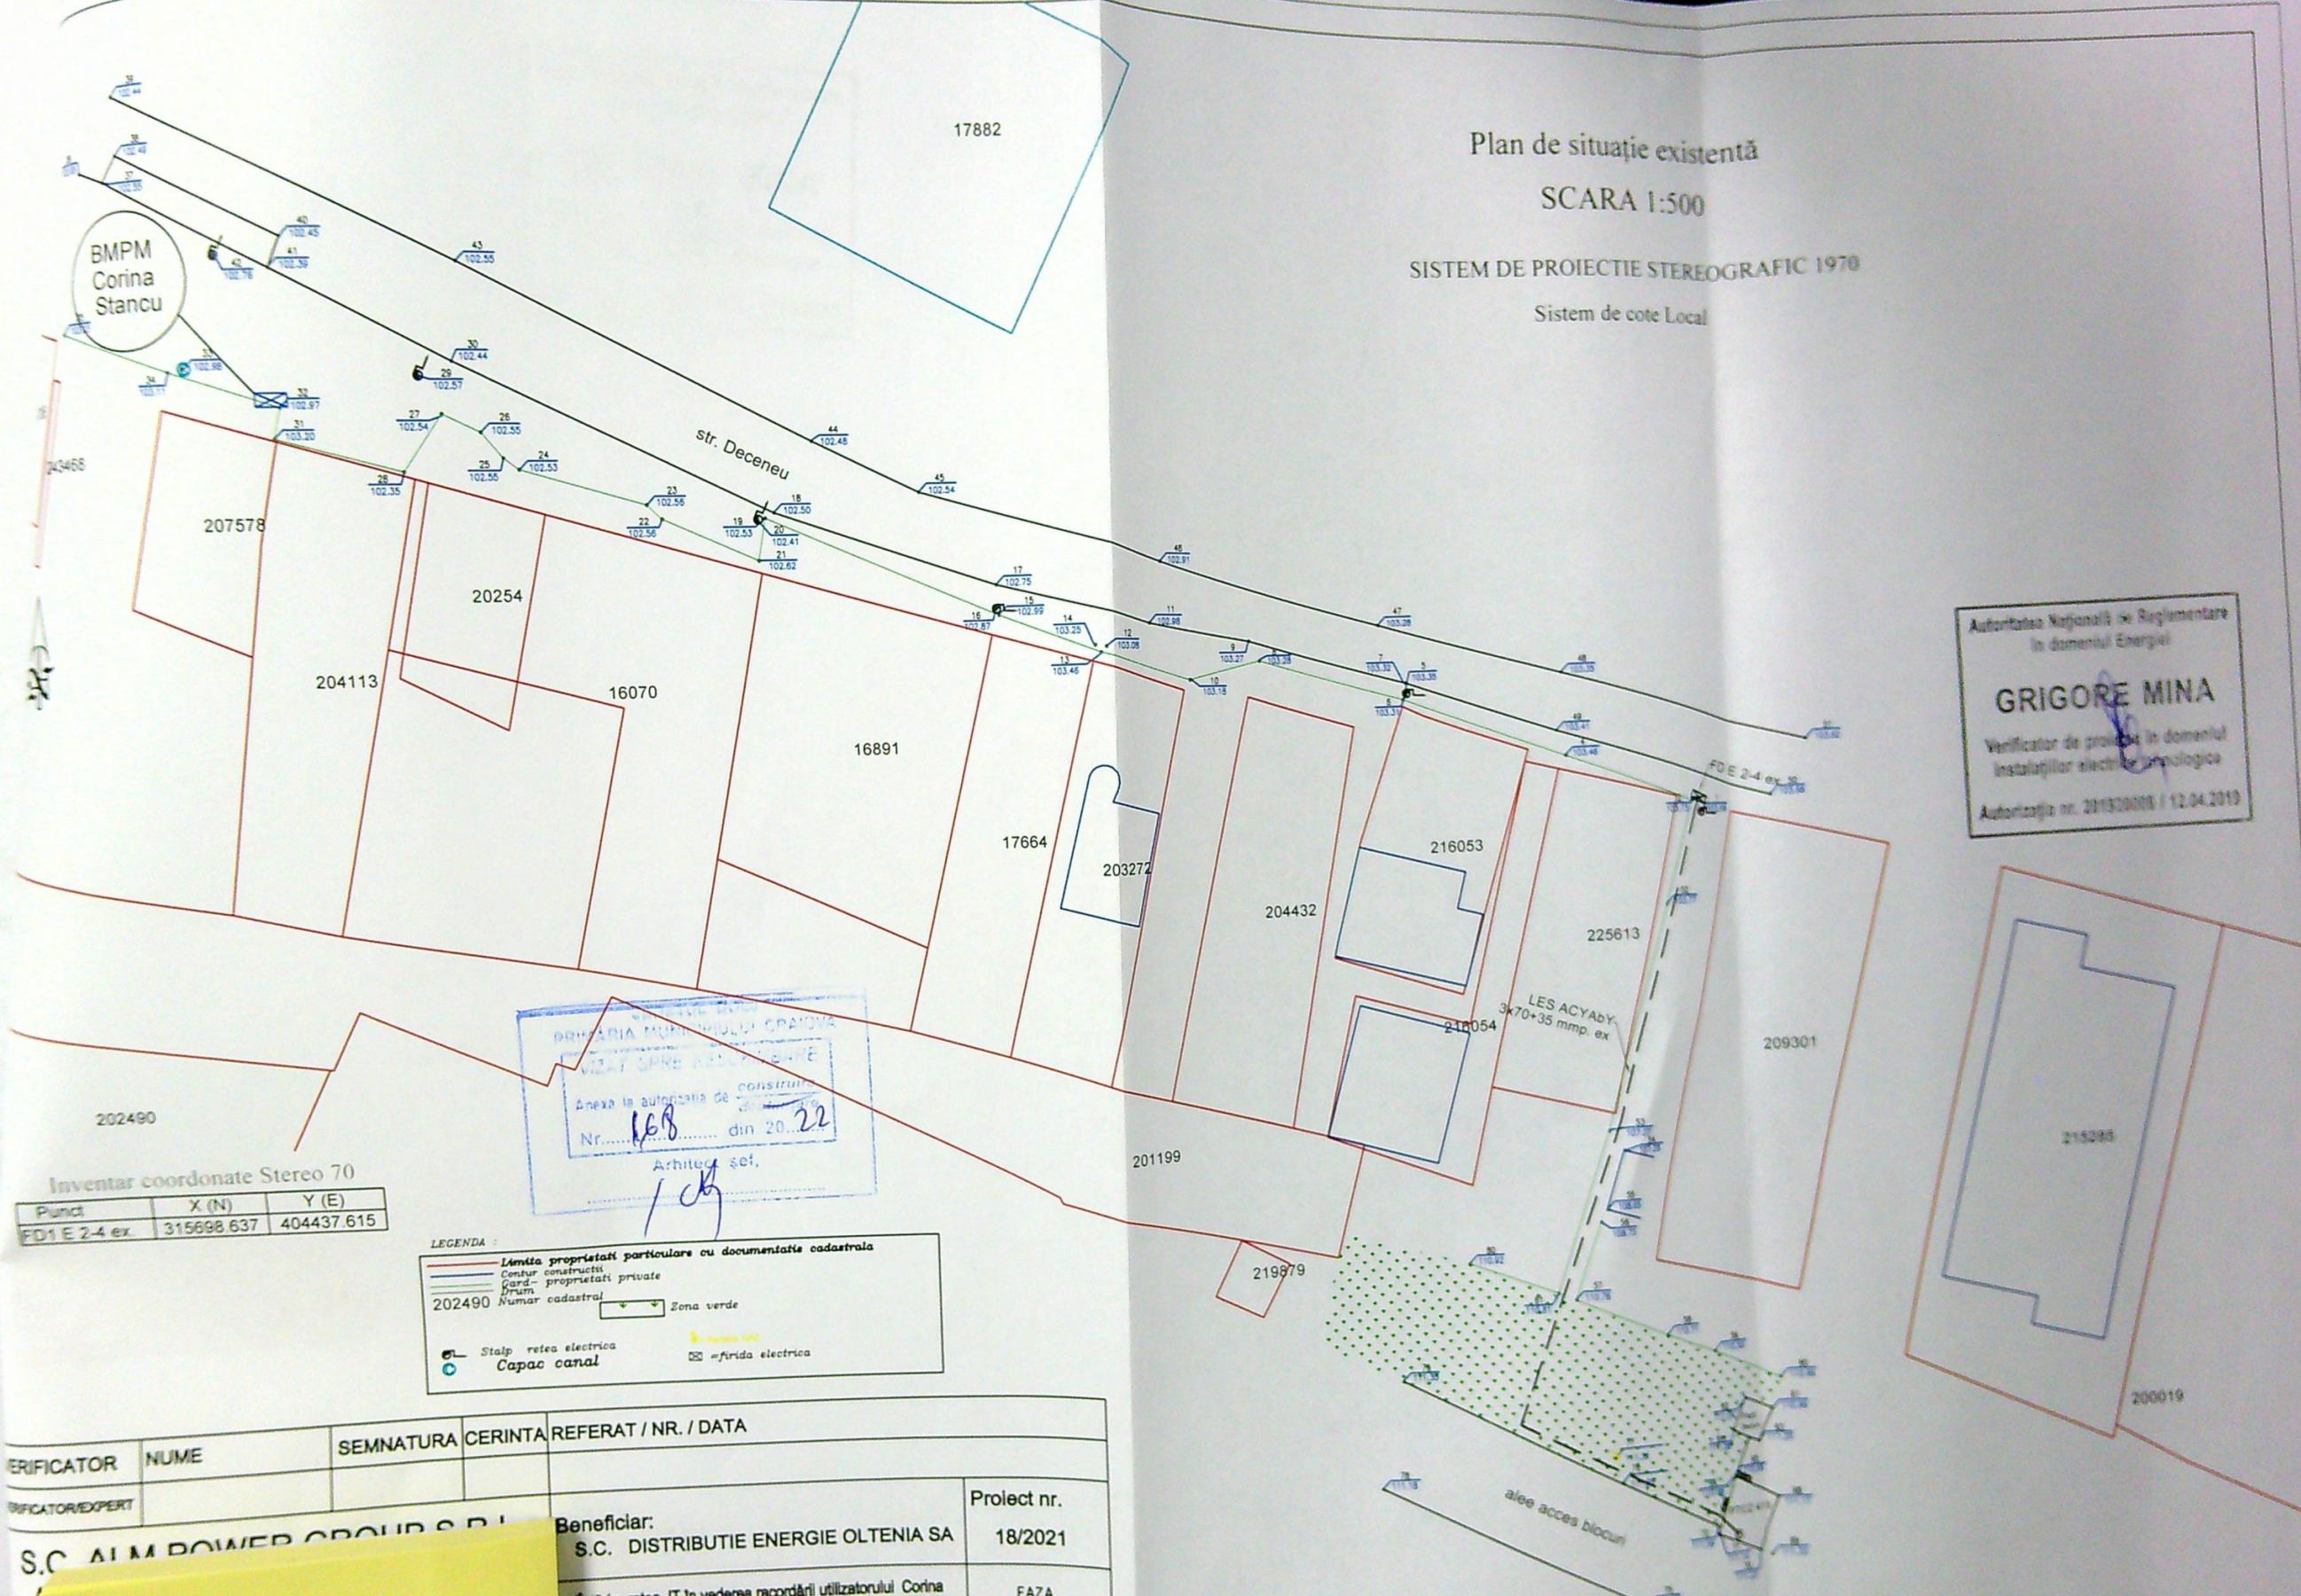

PRIMĂRIA MUNICIPIULUI CRAIOVA
 VIZAT ȘI ÎNREGISTRAT
 Anexa la autorizația de construire
 Nr. 168 din 20. 22
 Arhitect șef,
[Signature]

Inventar coordonate Stereo 70

Punct	X (N)	Y (E)
FD1 E 2-4 ex.	315698.637	404437.615

LEGENDA:
 - Linia proprietăți particulare cu documentație cadastrală
 - Contur construcții
 - Gard - proprietăți private
 - Drum
 - Număr cadastral
 - Zona verde
 - Stalp rețea electrică
 - Capac canal
 - Firidă electrică

VERIFICATOR	NUME	SEMNATURA	CERINTA	REFERAT / NR. / DATA
VERIFICATOR/EXPERT				
Beneficiar:				Proiect nr.
S.C. DISTRIBUTIE ENERGIE OLTENIA SA				18/2021
Titlu planșă:				FAZA
Plan de situație existentă				PAC
				Plansa nr.
				2

S.C. AIM POWER GROUP SA
 [Yellow sticky note partially covering text]