

401950

LEGENDĂ:

Steren = 449 mp

P.O.T. existent: 0%

C.U.T. existent: 0,00

Locuință unifamilială P+1 propusă
Sc=155,50 mp;
Sd = 311,00 mp;

P.O.T. propus: 35 %
C.U.T. propus: 0,70

Spații verzi S= 160 mp;

Alei și spații betonate
(pavate, dalate)
S = 101 mp;

Trepte și platforme de acces S= 32,5 mp

Proiecții balcoane

STRADA BRESTEI - NUMAR CADASTRAL 203838

STR. BRESTEI NR. 220

NUMAR CADASTRAL 18780

NUMAR CADASTRAL 18213

Cioabla Elena-Daniela
conform declarației notariale nr. 694 din 21.07.2025

sp. comercial
Parter

Platformă acces

Trepte acces

Locuință Parter

anexă Parter

Trepte acces

Platformă acces


Proiecție balcon

Locuință Parter



[Handwritten signature]


FAȚADĂ LAT.-DREAPTĂ
SC. 1:100

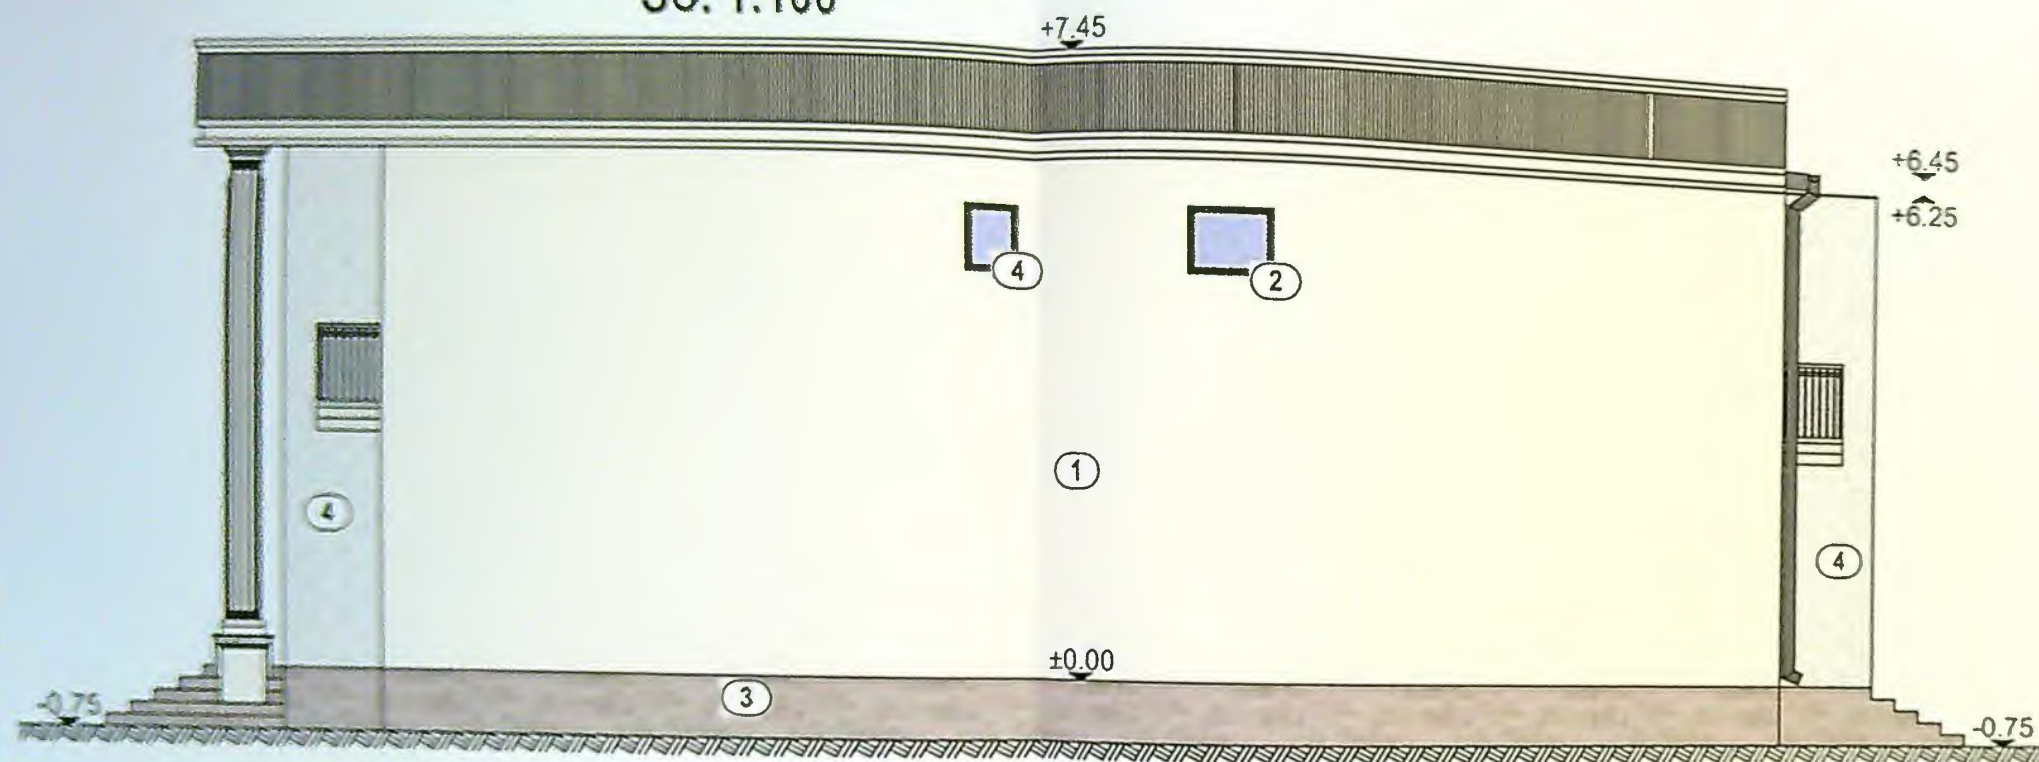

FAȚADĂ POSTERIOARĂ
SC. 1:100



FAȚADĂ PRINCIPALĂ
SC. 1:100

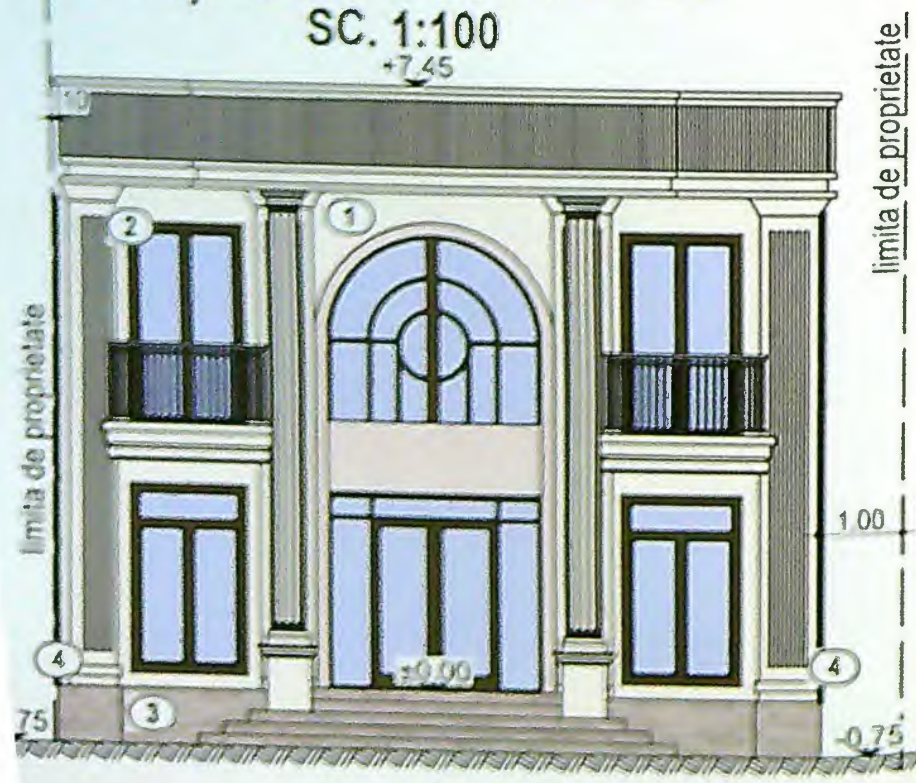

- 1) Tencuială decorativă
- 2) Tâmplărie PVC
- 3) Placaj decorativ
- 4) Panou opac obturare vedere
- 5) Parazăpezi
- 6) Înelitoare metalică

FAȚADĂ LAT.-STÂNGĂ
SC. 1:100

