


PLAN DE AMPLASAMENT SI DELIMITARE

scara 1/500

Nr. cadastral	Suprafata mas. (mp)	Adresa imobilului:
1721/8	451	Intravilan mun. Craiova, Str. Eliza Opran, nr. 57B, (fosta T53, P44)
Corpul Fundara nr.		Corpul 8 de proprietate
		Unitatea Administrativa Teritoriala (UAT): CRAIOVA

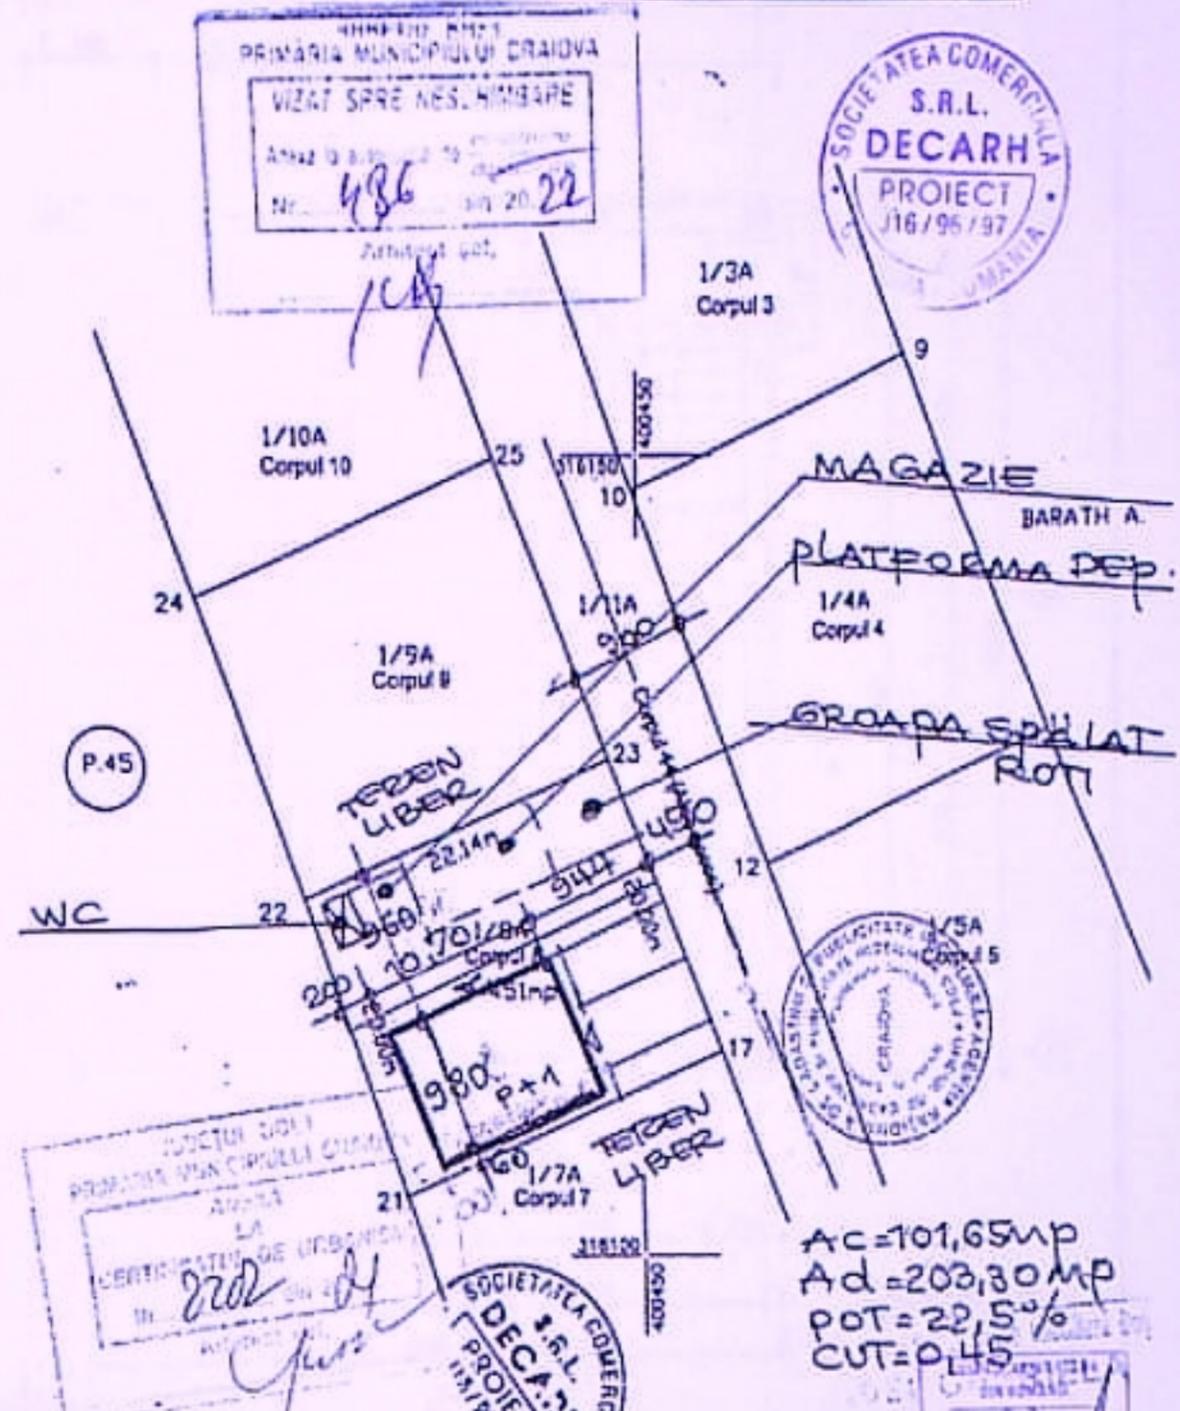

400400
316100



400100
316100

A. Date referitoare la teren- Intravilan

Nr. parcela	Categoria de folosinta	Suprafata (mp)	Valoarea de impozitare (lei)	Mentii
1/8	A	451	45	N- Limita conventionala (22.14m)- Corpul 9 de proprietate E- Limita conventionala (20.00m)- Corpul 11 (Alee acces) S- Limita conventionala (23.05m)- Corpul 7 de proprietate

SEMINTURAZA	CERINTA	REFERAT / EXPERTIZA NR. / DATA
	A	
BENEFICIAR	PROIECT NR. DATA	
CRAIOVA 1/1997	PAIS MARIUS DA	
SEMINTURAZA	SCARA	TITLU PROIECT / TITLU FLANSA
	1:500	LOCUINTA P.M. CU GARAJ LA PARTEA IMPREJM. TEREN CONSPONIBIL SANU 700 CRAIOVA
	DATA	FLANSA NR. DATA
	FEBR 2022	A2a

AC=101,65mp
Ad=203,30mp
POT=22,5%
CUT=0,45

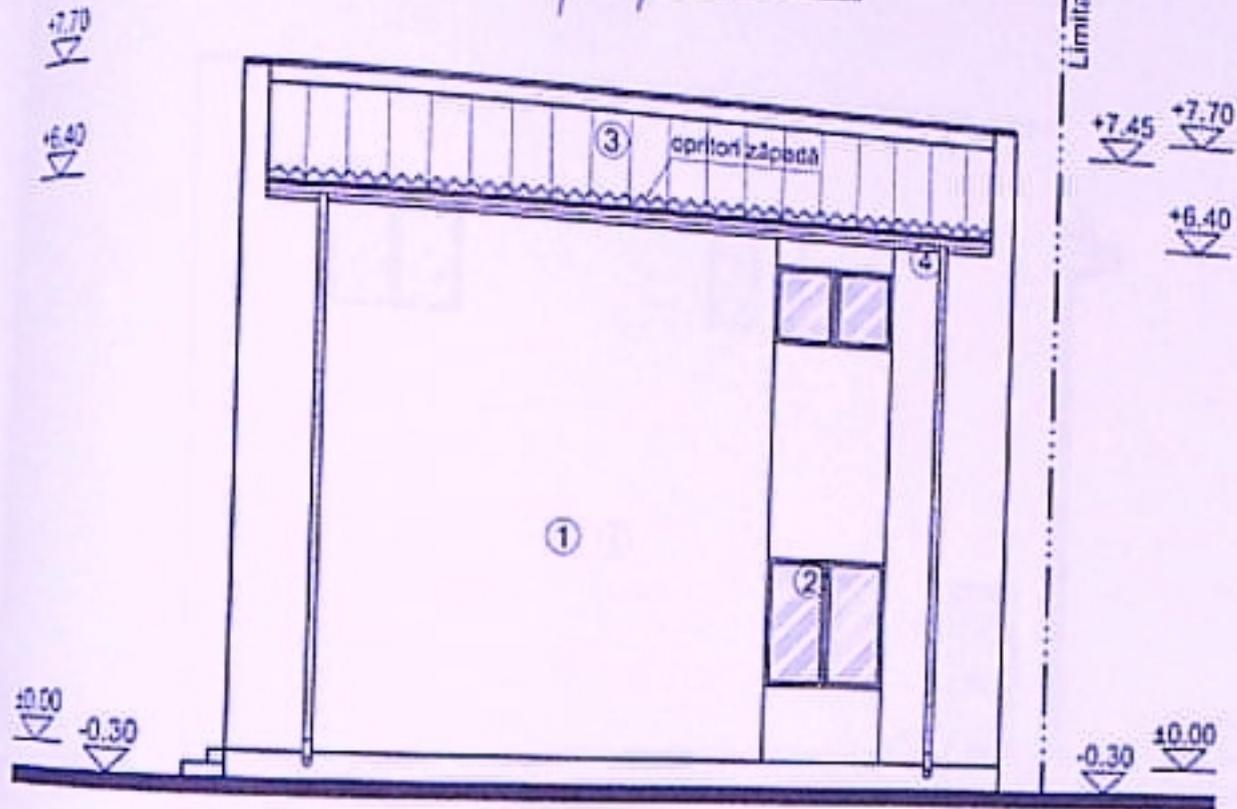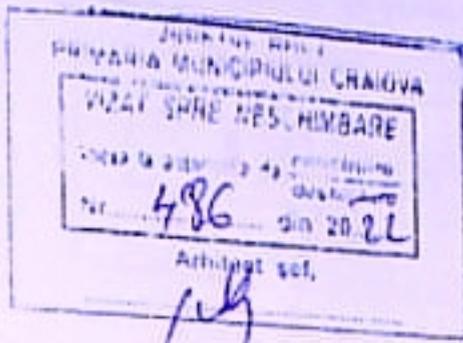

LEGENDA FINISAJE

1. TERMOSISTEM + TENCUIALĂ DECORATIVĂ (ALB)
2. TÂMLĂRIE P.V.C. (ALB) CU GEAM TERMOIZOLANT
3. PANOURI TIP ISOPAN
4. JGHEABURI ȘI BURLANE DIN TABLĂ




ERINȚA	REFERAT / EXPERTIZĂ NR. / DATA	Proiect nr.
orașului:	PAIS MARIUS	DA
Scara: 1:100	Titlu proiect: Construire locuință P+M cu garaj la parter Jud. Dolj, Mun. Craiova, str. Constantin Octelăsanu, nr. 730	Faza: D.T.A.C. P.T.
Data: 02.2022	Titlu planșă: FAȚADA VEST	Pt. nr. A08

A4 - 210x297

79
0.0

PRIMĂRIA MUNICIPIULUI CRAIOVA
 VIZAT SPRE NESCHIMBARE
 Nr. 486 din 20.22
 Arhitect șef,
 [Signature]

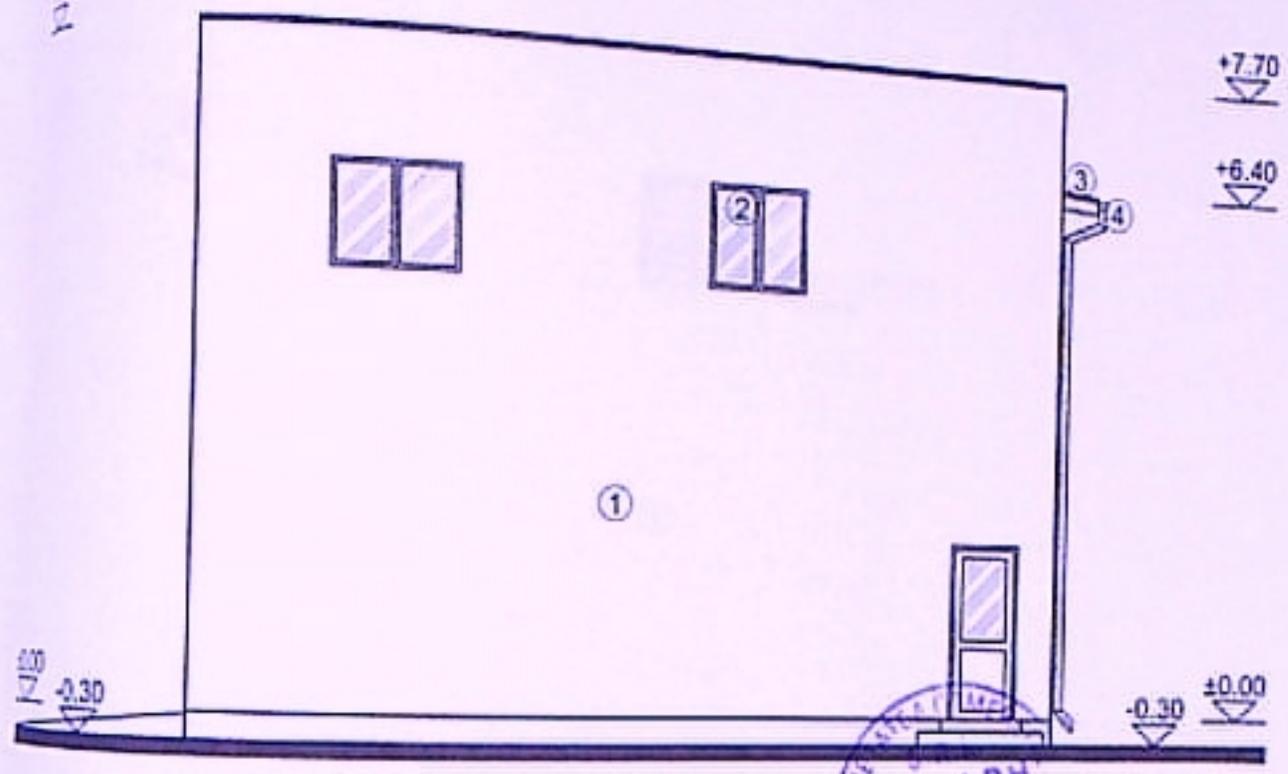

- LEGENDA FINISAJE**
1. TERMOSISTEM + TENCUIALĂ DECORATIVĂ (ALB)
 2. TÂMLĂRIE P.V.C. (ALB) CU GEAM TERMOIZOLANT
 3. PANOURI TIP ISOPAN
 4. JGHEABURI ȘI BURLANE DIN TABLĂ


ORDINUL ARHITECTURII
 DIN ROMANIA
 00081
 Florea
 PRIE
 Arhitect șef de proiect

INȚĂ	REFERAT / EXPERTIZĂ NR / DATA	Proiect nr.
Arhitect:	PAIS MARIUȘ	DA
Scara:	1:100	Faza:
Data:	2.2022	D.T.A.C. P.T.N.
	Titlu proiect: Construire locuință P+M cu garaj la parter jud. Dolj, Mun. Craiova, str. Constantin Otetelășanu, nr. 73D	Pl. nr.
	Titlu planșă: FAȚADA NORD	AC9

AA - 210x297

80

PRIMĂRIA MUNICIPIULUI CRAIOVA
VIZAT SPRE NESCHIMBARE
 Anexa la autorizația de construire
 Nr. 486 din 20.02
 Arhitect șef,
 [Signature]

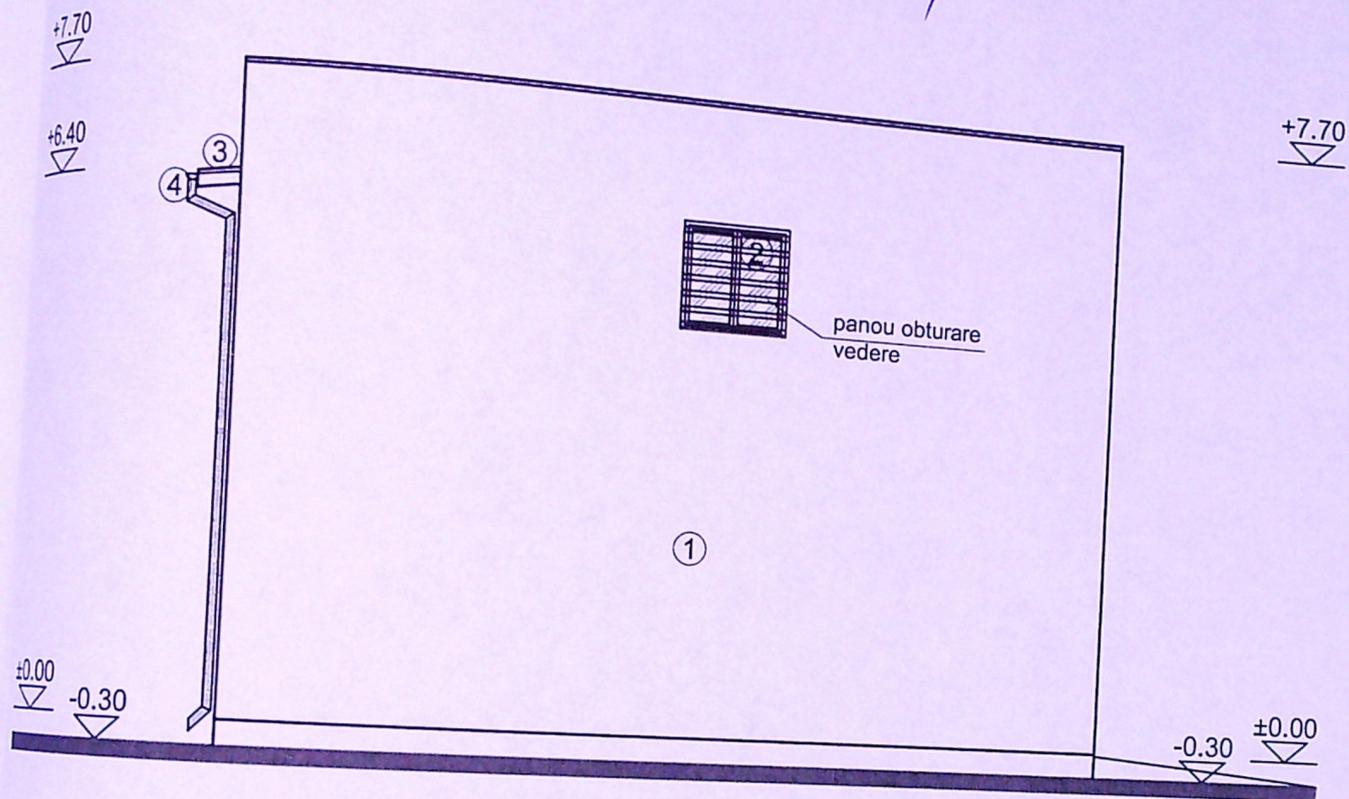

SOCIETATEA COMERCIALĂ
 S.R.L.
DECARH
 PROIECT
 J16/96/197
 CRAIOVA
 ANINA

LEGENDA FINISAJE

1. TERMOSISTEM + TENCUIALĂ DECORATIVĂ (ALB)
2. TÂMLĂRIE P.V.C. (ALB) CU GEAM TERMOIZOLANT
3. PANOURI TIP ISOPAN
4. JGHEABURI ȘI BURLANE DIN TABLĂ

ORDINUL ARHITECTILOR
 DIN ROMANIA
 00081
 Florin
 PRIE
 Arhitect cu drept de semnătură

INȚĂ	REFERAT / EXPERTIZA NR. / DATA	
eficiar :	PAIS MARIUS	Proiect nr. DA
Scara: 1:100	Titlu proiect : Construire locuință P+M cu garaj la parter jud. Dolj, Mun. Craiova, str. Constantin Otetelisanu, nr. 73D	Faza: D.T.A.C. P.Th.
Data: 2.2022	Titlu plansa : FAȚADA SUD	Pl. nr. A10

A4 - 210x297

81
052