


PLAN DE AMPLASAMENT SI DELIMITARE A BUNULUI IMOBIL
Scara 1 : 1000

Judetul : DOLJ
Teritoriul administrativ : CRAIOVA
Cod SIRUTA :
Adresa :
Bd. George Enescu nr. 79
Nr. cadastral al bunului imobil :

Numele si prenumele proprietarului :
Primaria Municipiului Craiova
Adresa : Str. A. I. Cuza nr. 7
Beneficiar al dreptului de folosinta gratuita :
Mitropolia Olteniei - Arhiepiscopia Craiovei
Adresa : Str. Mitropolit Firmilian nr. 3
Localitatea : CRAIOVA
Judetul : DOLJ

LEGENDA:

- Limita de proprietate - S = 17701,00 m²
Nr. Cad. 19692;
- Limita de proprietate studiata - S = 34,00 m²
INTEX SRL
- IMOBIL P - propus spre modernizare;
Sc = 34,00 m²; Sod = 34,00 m²;
P.O.T. propus = 100,00%;
C.U.T. propus = 1,00;
- Spatii comerciale vecine - existente pe teren;

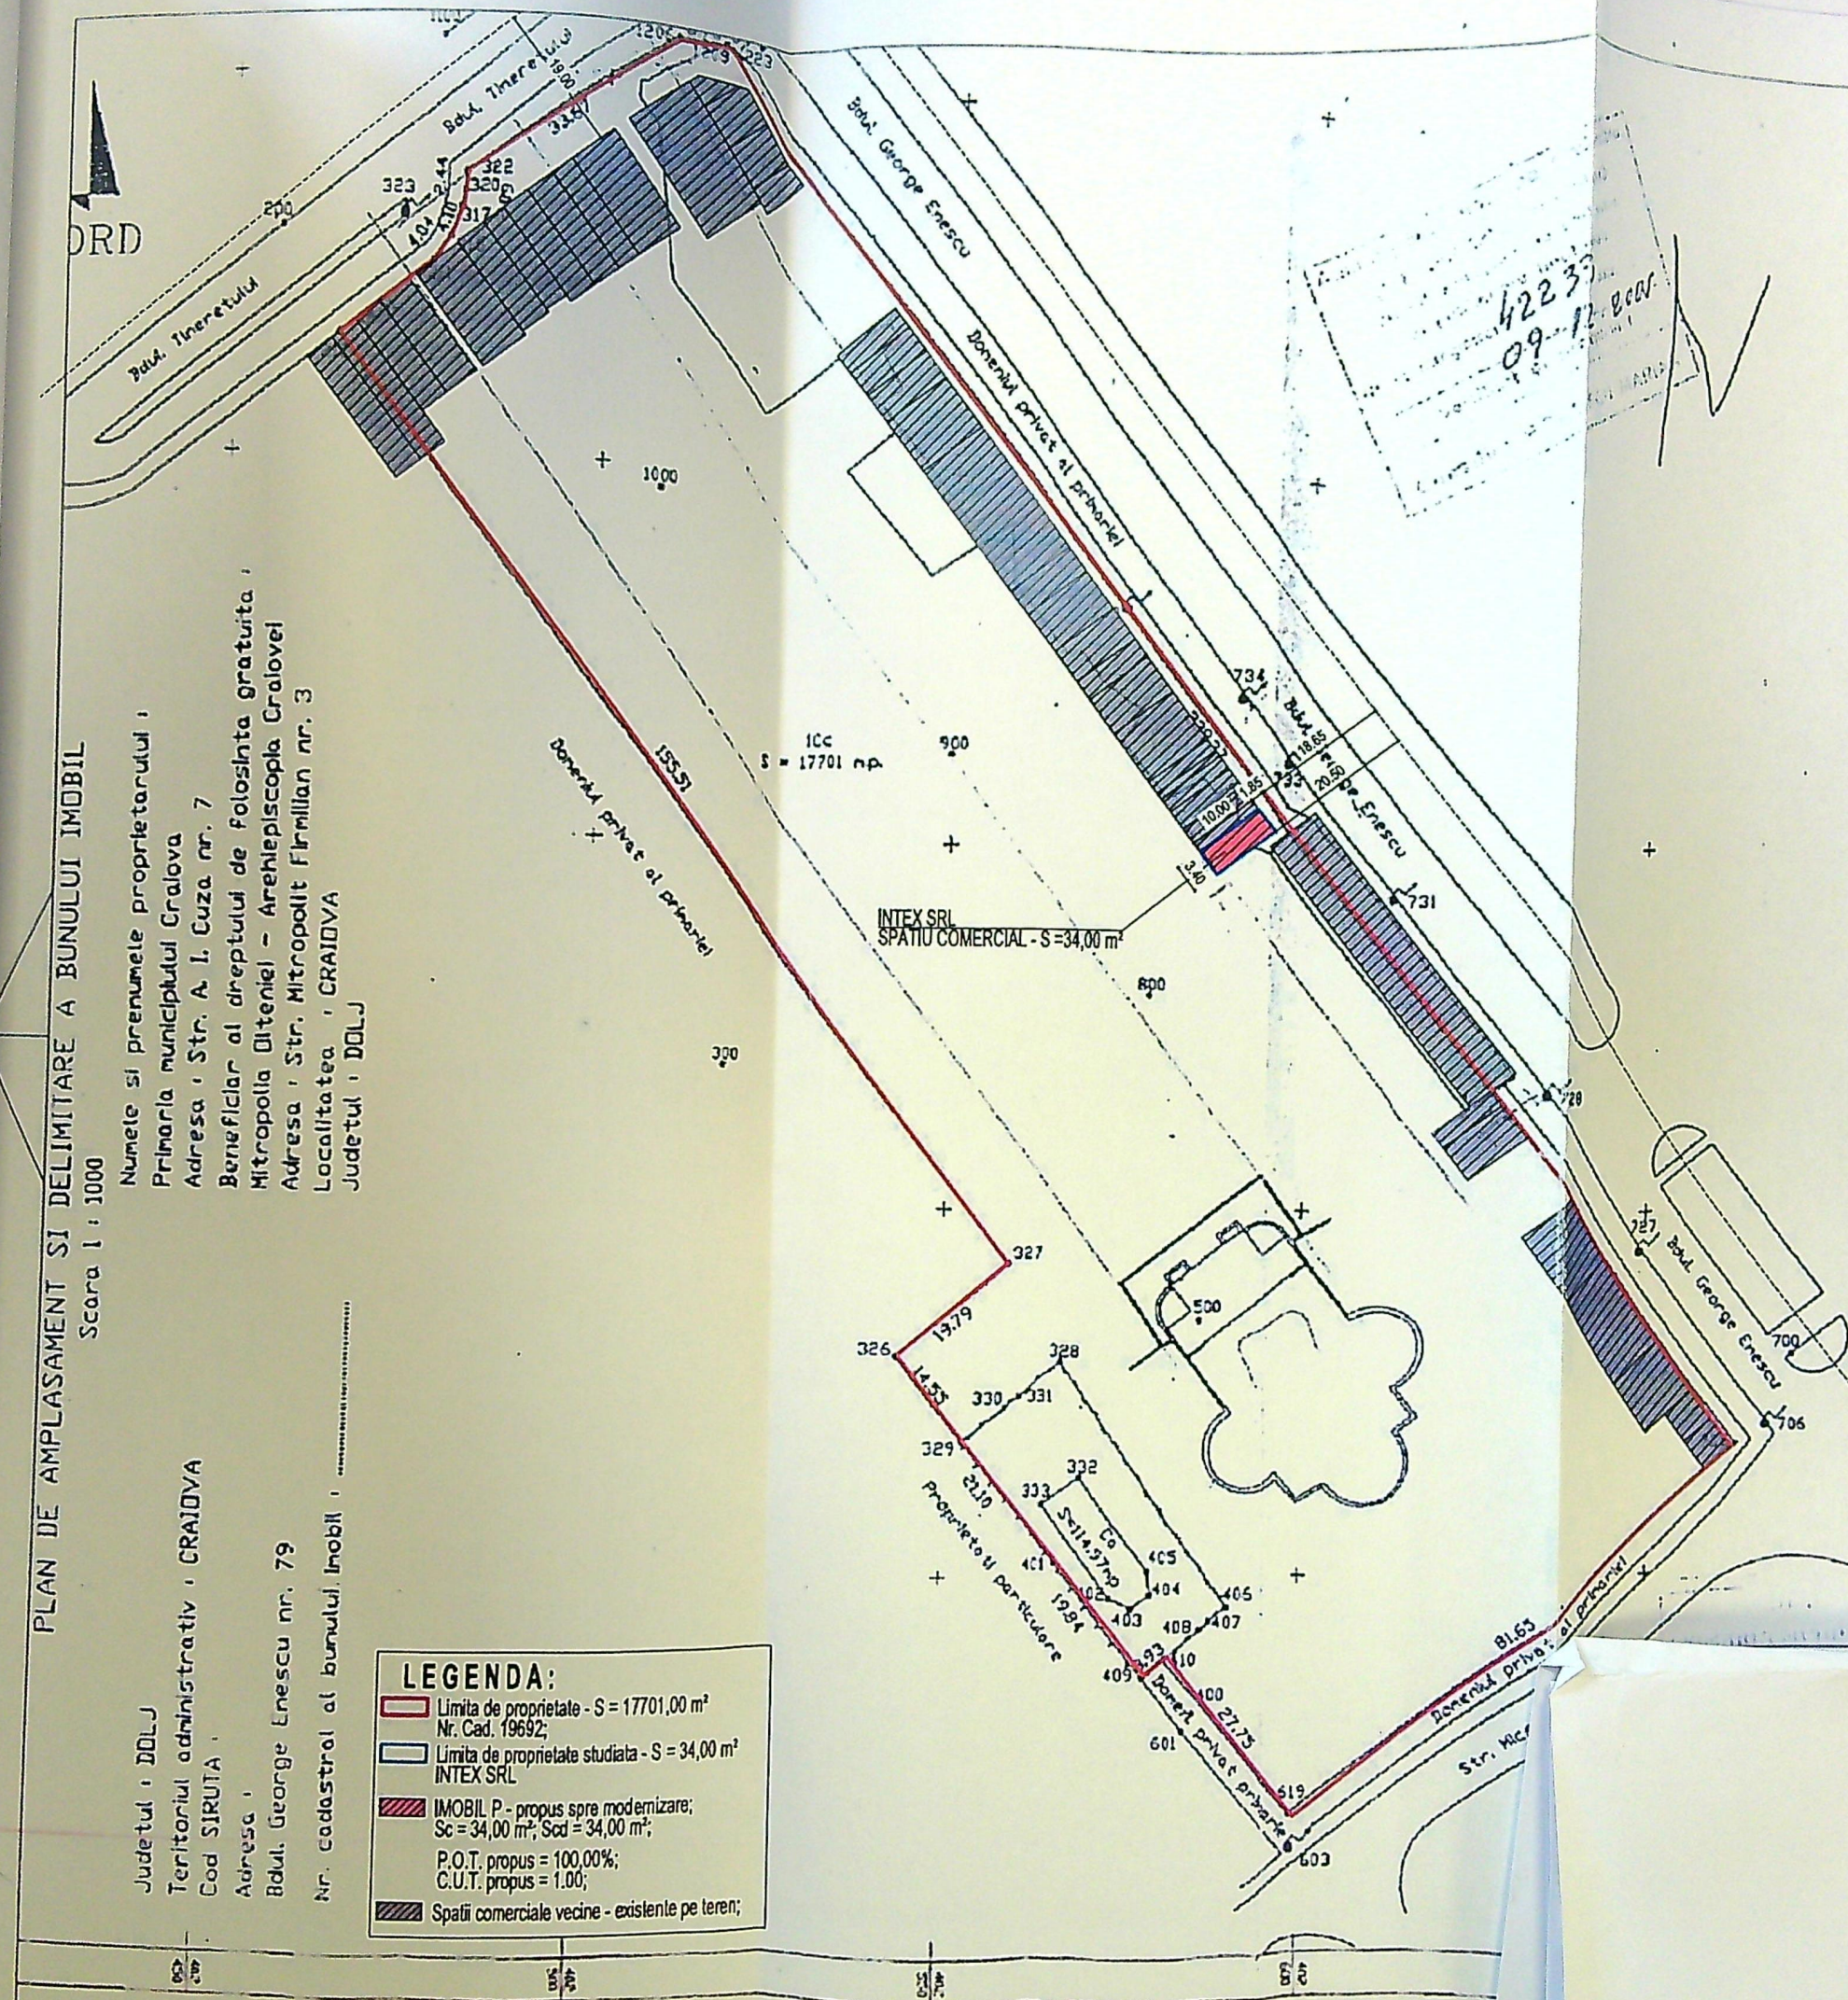

OFICIUL DE CADASTRU SI PUBLICITATE IMOBILIARA

Receptiia tab. si publicitate imobiliara

Data

.....

.....

.....

.....

.....


JUDETUL DOLJ
PRIMARIA MUNICIPIULUI CRAIOVA
VIZAT SPRE NESCHIMBARE
Acesta la aut. de construire
Nr. din 20

Arhitect

Ing. NICOLAE MARIAN

STERED 70
U = 17700,78 m.p.

CERTIFICAT DE
AUTORIZARE
Sunt: DJ Nr. 152
Categorie:

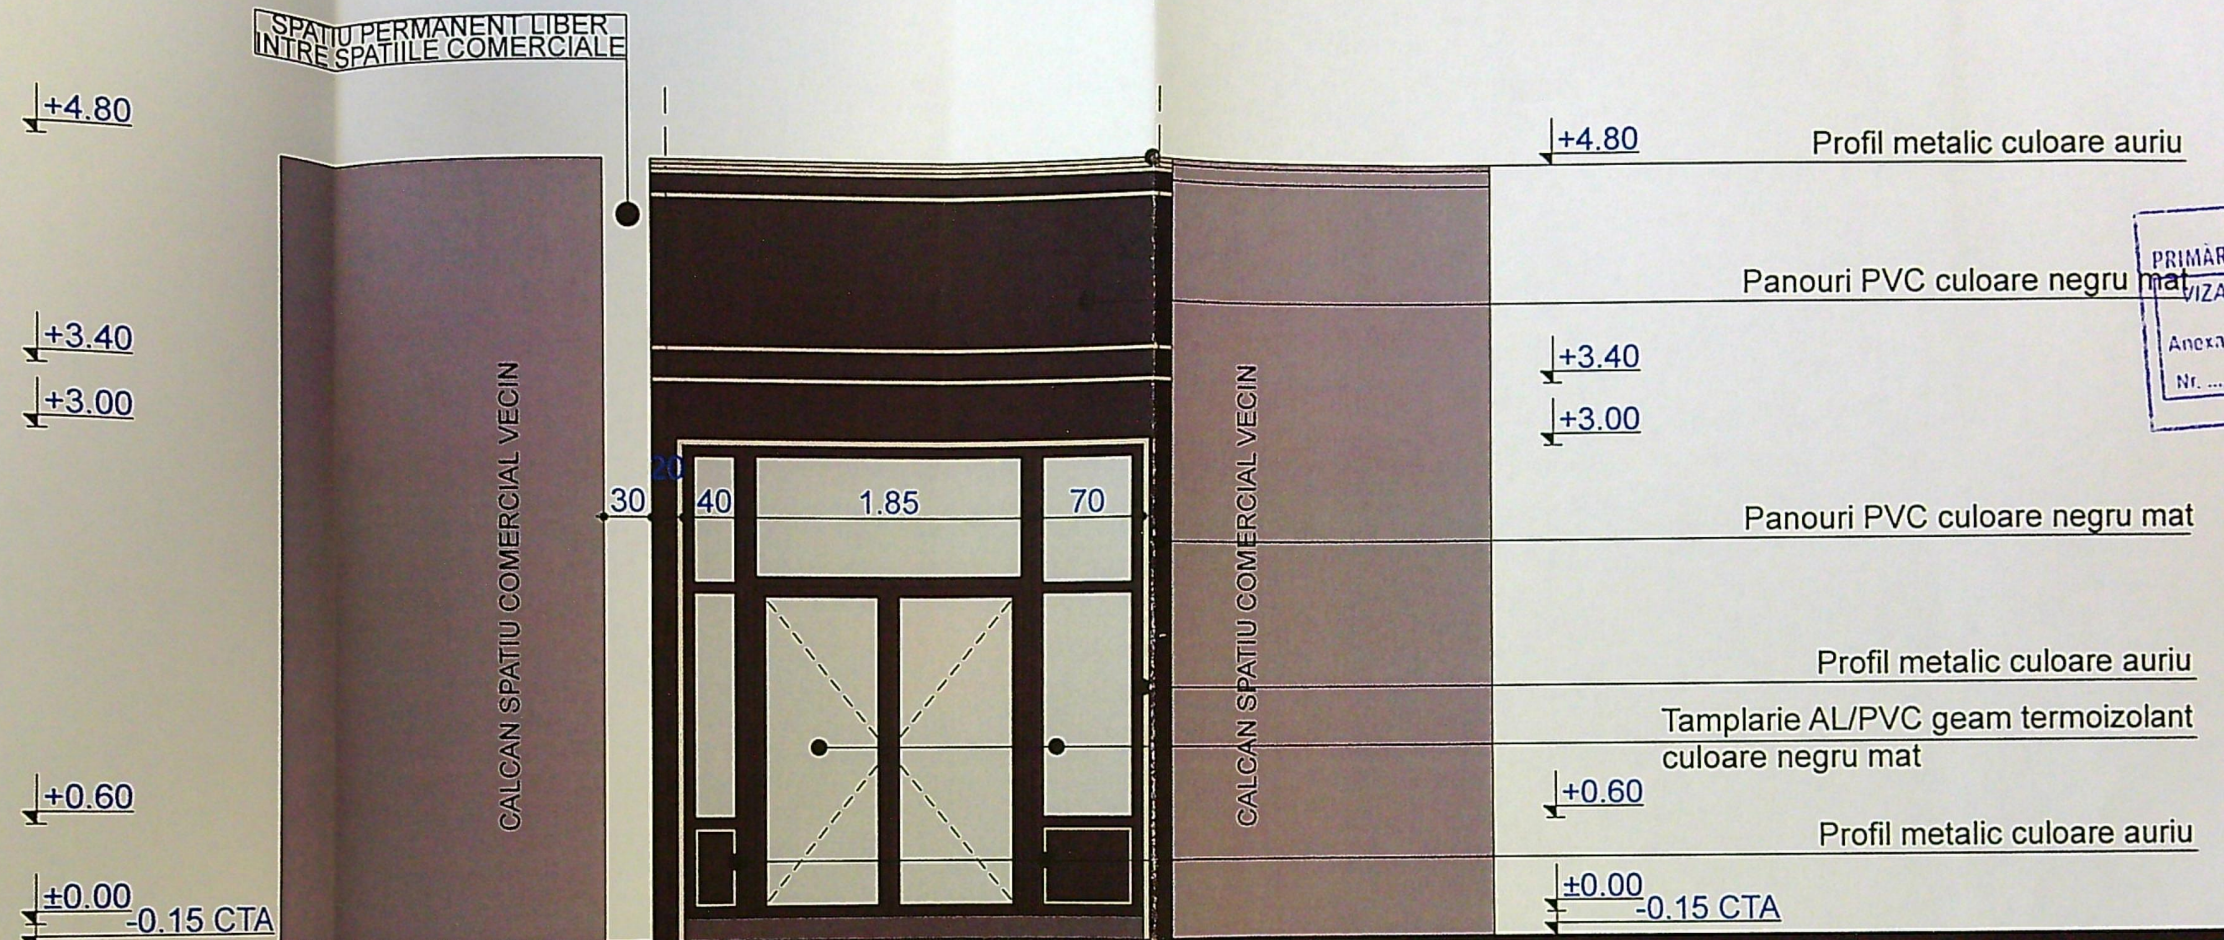

FATADA NORD-EST

JUDETUL DOLJ
PRIMĂRIA MUNICIPIULUI CRAIOVA
VIZAT SPRE NESCHIMBARE
NR. 6
Anexa la autorizația de construcție
Nr. 691 din 20.07.2017
Arhitect șef. /

PROIECTARE SI CONSULTANTA
CIP: RO14581403
RAY
CONSULTING

ORDINUL ARHITECTILOR
DIN ROMANIA
8128
Irina Gabriela