


PLAN DE AMPLASAMENT SI DELIMITARE A BUNULUI IMOBIL Scara 1 : 1000

Județul : DOLJ
Teritoriul administrativ : CRAIOVA
Cod SIRUTA :
Adresa :
Bd. George Enescu nr. 79
Nr. cadastral al bunului imobil :
Judetul : DOLJ

Numele si prenumele proprietarului :
Primaria Municipiului Craiova
Adresa : Str. A. I. Cuza nr. 7
Beneficiar al dreptului de folosinta gratuita :
Mitropolia Olteniei - Arhiepiscopia Craiovei
Adresa : Str. Mitropolit Firilian nr. 3
Localitatea : CRAIOVA
Judetul : DOLJ

LEGENDA:
 Limita de proprietate - S = 17701,00 m²
 Nr. Cad. 19692;
 Limita de proprietate studiata - S = 12,00 m²
 DURBIS PROD SRL
 IMOBIL P - propus spre modernizare;
 Sc = 12,00 m²; Scd = 12,00 m²;
 P.O.T. propus = 100,00%;
 C.U.T. propus = 1,00;
 Spatii comerciale vecine - existente pe teren;

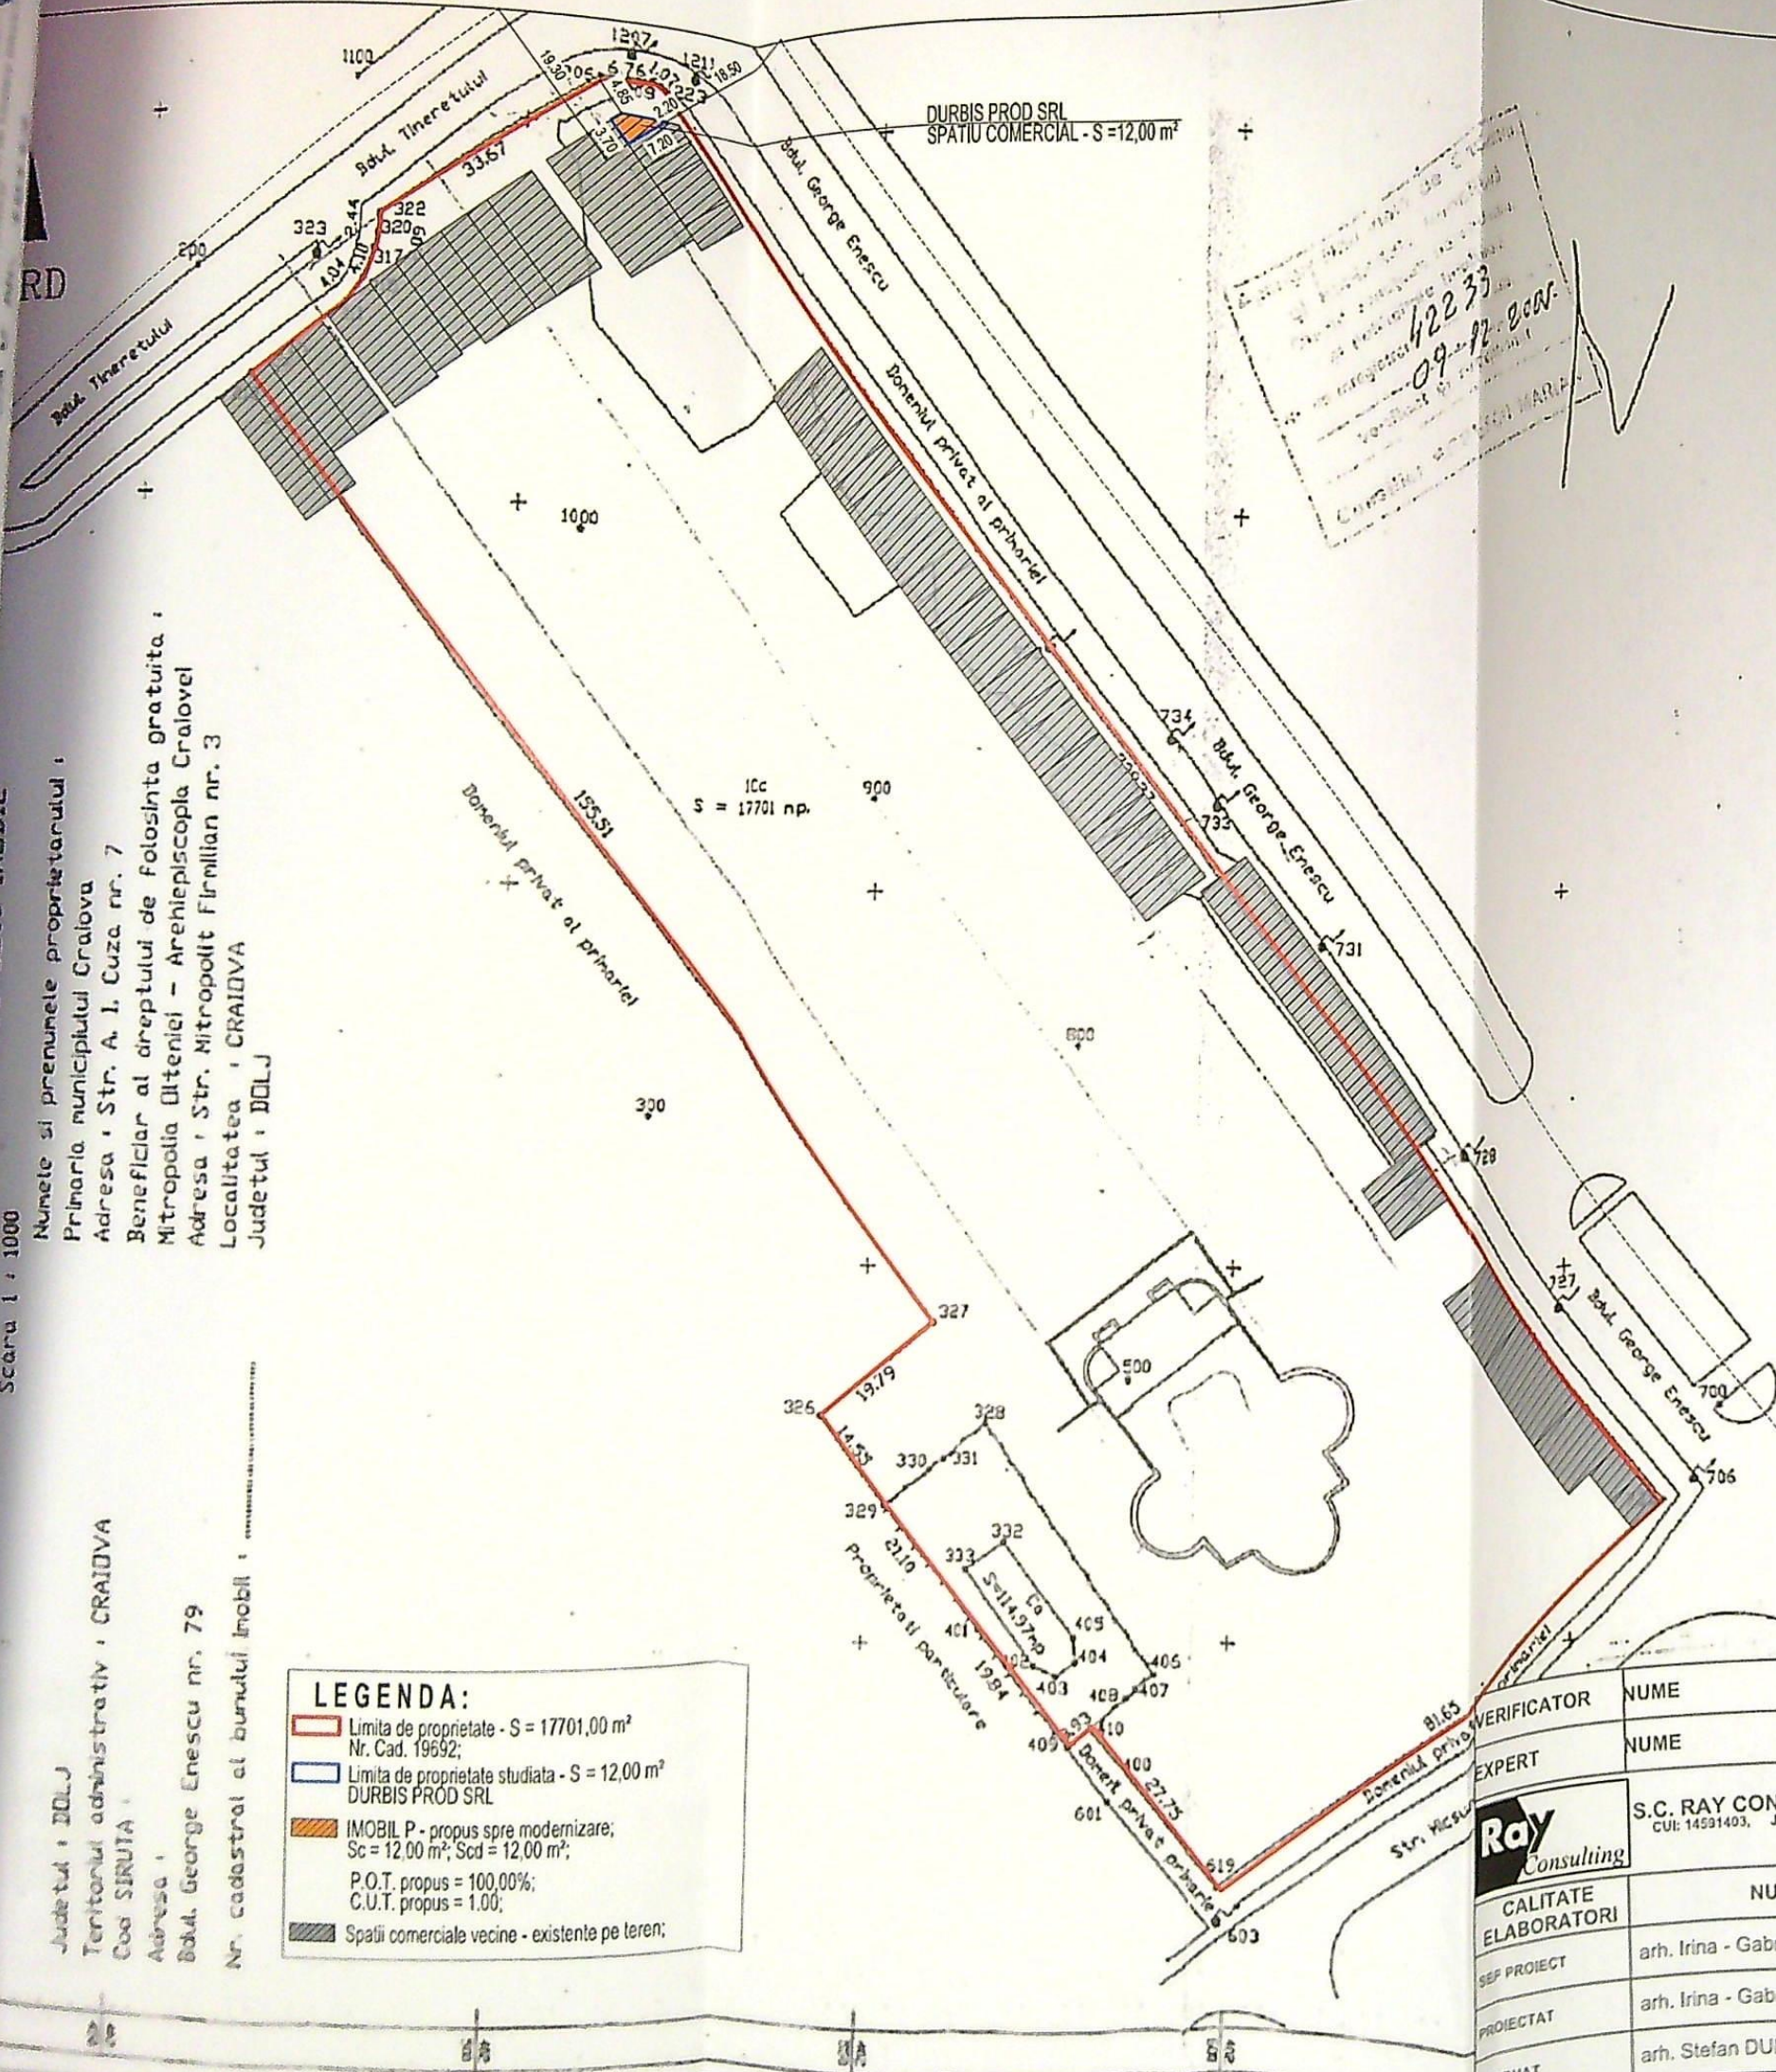

VERIFICATOR	NUME	CERINTA	REFERAT - Nr./DATA
EXPERT	NUME	CERINTA	EXPERTIZA - Nr./DATA
S.C. RAY CONSULTING S.R.L. - PROIECTANT GENERAL CUI: 14591403, J16/347/2002 TEL: 0765/338.615, 0767/812.784			
Ray Consulting CALITATE ELABORATORI SEP PROIECT PROIECTAT DESENAT	NUME	SEMNRATURA	SCARA:
	arh. Irina - Gabriela GAGIU		1:1000
	arh. Irina - Gabriela GAGIU		DATA:
	arh. Stefan DUMITRESCU		2025
BENEFICIAR:		PROIECT NR:	
MUNICIPIUL CRAIOVA REPREZENTAT DE PRIMAR LIA OLGUTA VASILESCU PENTRU SC DURBIS PROD SRL REPREZENTATA DE POPESCU DUMITRU		299/2025	
TITLU PROIECT:		FAZA:	
MODERNIZARE SPATIU COMERCIAL PARTER EXISTENT - CONSTRUCTIE PROVIZORIE CU DURATA DE AMPLASARE PE PERIOADA CONTRACTULUI DE INCHIRIERE		D.T.A.C	
ADRESA: Str. George Enescu, Nr. 79, Mun. Craiova, Jud. Dolj		PLANSĂ NR:	
TITLU PLANSĂ:		A01	
PLAN DE SITUATIE PE SUPOORT CADASTRAL			

OFICIUL DE CADASTRU SI PUBLICITATE IMOBILIARA DOLJ

