


Conducta gaze naturale RP, PE100-SDR11, De 125 mm, existenta  
 Conducta gaze naturale RP, PE100-SDR11, De 90 mm, L=86,00 m, proiectata  
 Racord gaze naturale RP, PE100-SDR11, Dn 32 mm, proiectat, L=3,00 m

Poni reglare-masurare proiectat  
 Poni flatoari carosabil  
 Imobil pentru care se executa lucrarea de gaze  
 Locul de proprietate solicitant

(A) punct  
 cuplare  
 (B) cap  
 terminal

Categoria de importanta a lucrarilor este „C”,  
 constructii de importanta normala.

JUDETUL BGLJ  
 PRIMARIA MUNICIPIULUI CRAIOVA  
**VIZAT SPRE NESCHIMBARE**  
 Aneta la autorizatia de construire  
 Nr. 369 din 20.2.22  
 Arhitect gef.

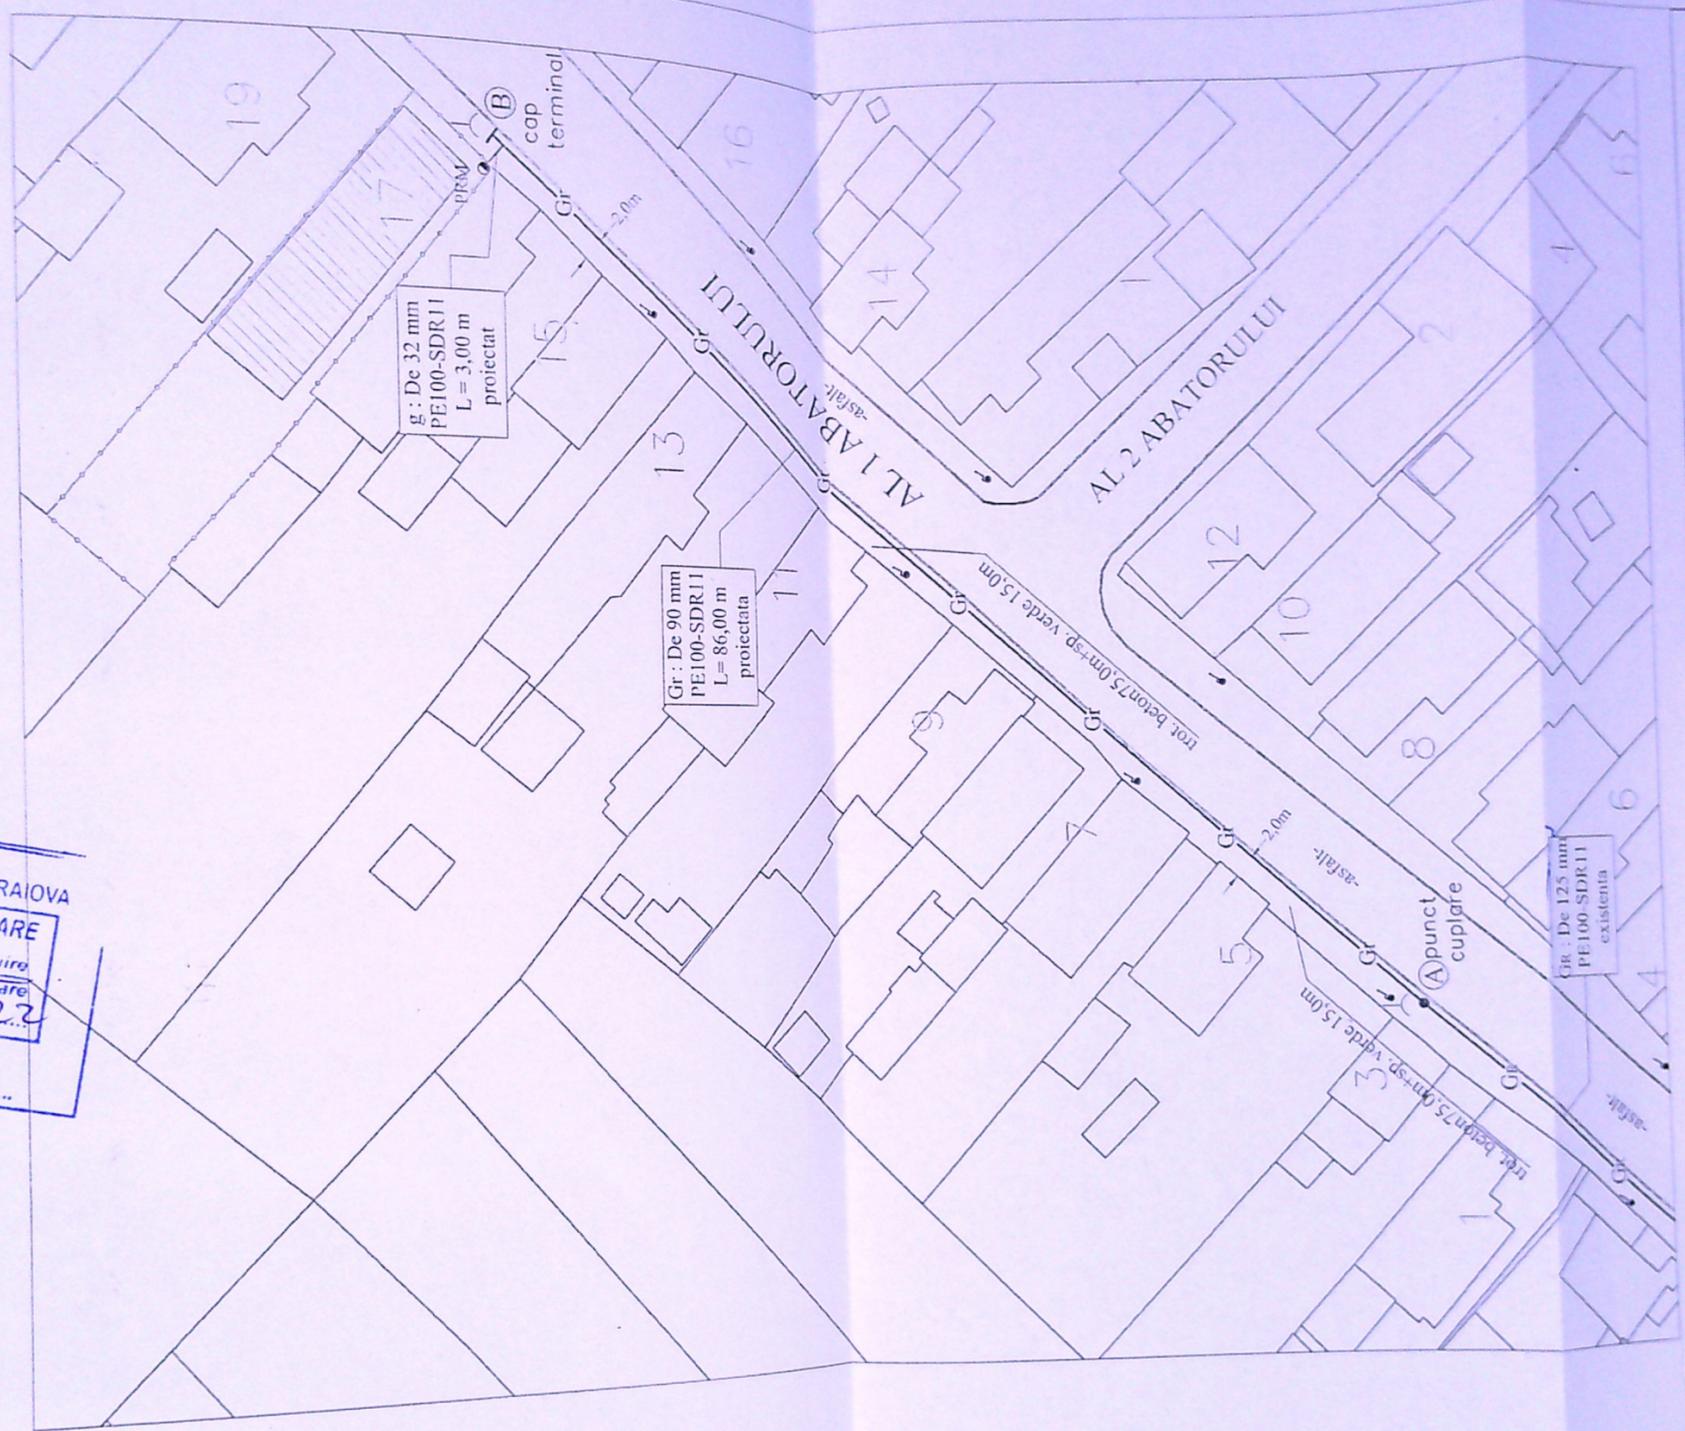

**COTIGA ANETA**  
 ROMANIA  
 ANRE  
 NR. V140400065  
 VOD  
 ABCDEY  
 INGINIER  
 VERIFICATOR PROIECTE

EXECUTANT (operator executiv)	SPRIDON IULICA	Gi
Inst. aut. executant	CRAIOVA, str. AL 1 ABATORULUI, nr. 17,	
Inst. aut. ANRE, ECD nr.	jud. DOLJ	
	EXTINDERE CONDUCTA SI RACORD GAZE NATURALE	FAZE
	PRELUCRARE REDUSA CU POST DE REGlare PRP J	PAC
	PLAN SITUATIE SI SCHEMA IZOMETRICA RACORD	163/2021