

INTRAVILAN – LOTUL 1

Scara 1 : 500

Nr.Cadastral	Suprafata masurata a imobilului (mp) 333 mp	Adresa : Craiova, T 70 P 30, lotul 1, Jud.Dolj	
Nr.Carte Fundara		UAT	CRAIOVA



A. Date referitoare la teren			Mentii
Nr. parcela	Categorie de folosința	Suprafata(mp)	
1	A	333	IMPREJMUIRI DIN GARDURI DE SCINDURA SI LIMITA CONVENTIONALA
Total		333	

B.Date referitoare la constructii			
Cod.	Destinatia	Suprafata construita la sol	Mentii
Total			

Suprafata totala masurata a imobilului = 333 mp

Suprafata din act = mp

Executant Butoianu Ion

Executant Butoianu Ion
Confirm executarea masuratorilor in
teren, corectitudinea intocmirii documentatiei
cadastrale si corespondenta acesteia cu realitatea din
teren

Semnatura si stampila
Data 11.05.2018

CERTIFICAT
DE
AUTORIZARE
ria RO-DJ-F, Nr. 0046
ION

ION BUTOIANU
CATEGORIA B


Inspector

Confirm introducerea imobilului in baza de date integrate
si atribuirea nr.cadastral

Semnatura si stampă

Date _____

Oficiul de Cadastru și Publicitate Imobiliară Doi
IVAN ILEANA
CONSILIER

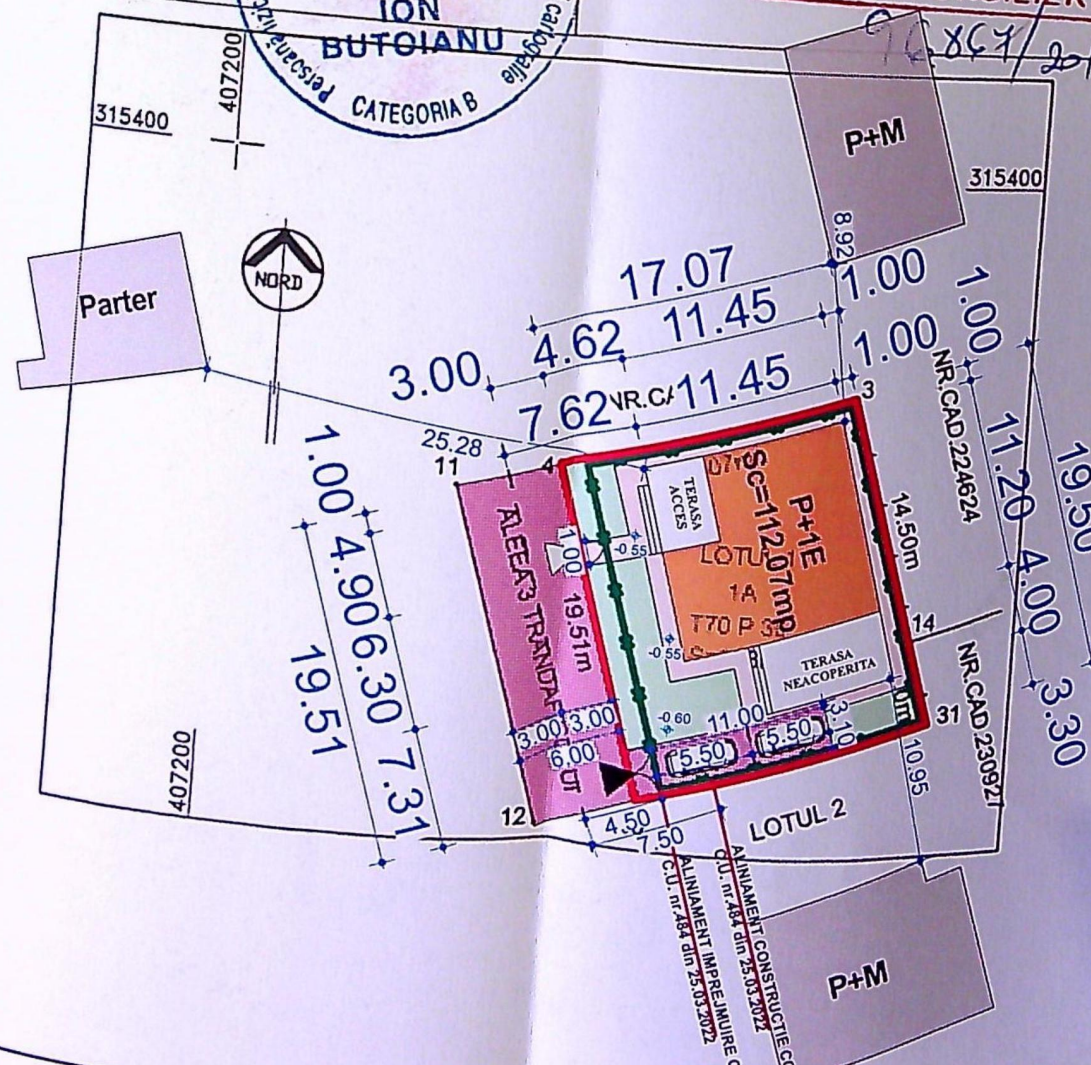

CONSTRUIRE LOCU
SI IMPRE
Mun. Craiova str 7

Mun. Craiova, str. Trandafir

Legenda

- Legenda**
- Limita de
 - LOCUINTA
 - Circulatii p
 - Spatii verz
 - Acces piet
 - Imprejmuir
 - Parcaje aut

S teren = 333.00mp;
CONSTRUIRE LOCUINTA
LOCUINTA

TOTAL

TERASA NEACOPERITA
TERASA ACCES

**Spatii verzi amenajate
Circulatii pietonale si auto
Imprejmuire teren**



POT existent: 0.00 %
CUT existent: 0.00

C.T.A. = -0.50
C.T.N. = -0.55
C.T.S. = -0.65

Clasa de importanta a constructiei : « IV »
Categoria de importanta a constructiei : « D »

VERIFICATOR/ EXPERT		NUME:	SEMNAȚURA:	GERINȚA:
------------------------	--	-------	------------	----------

S.C. ARHITECTURA

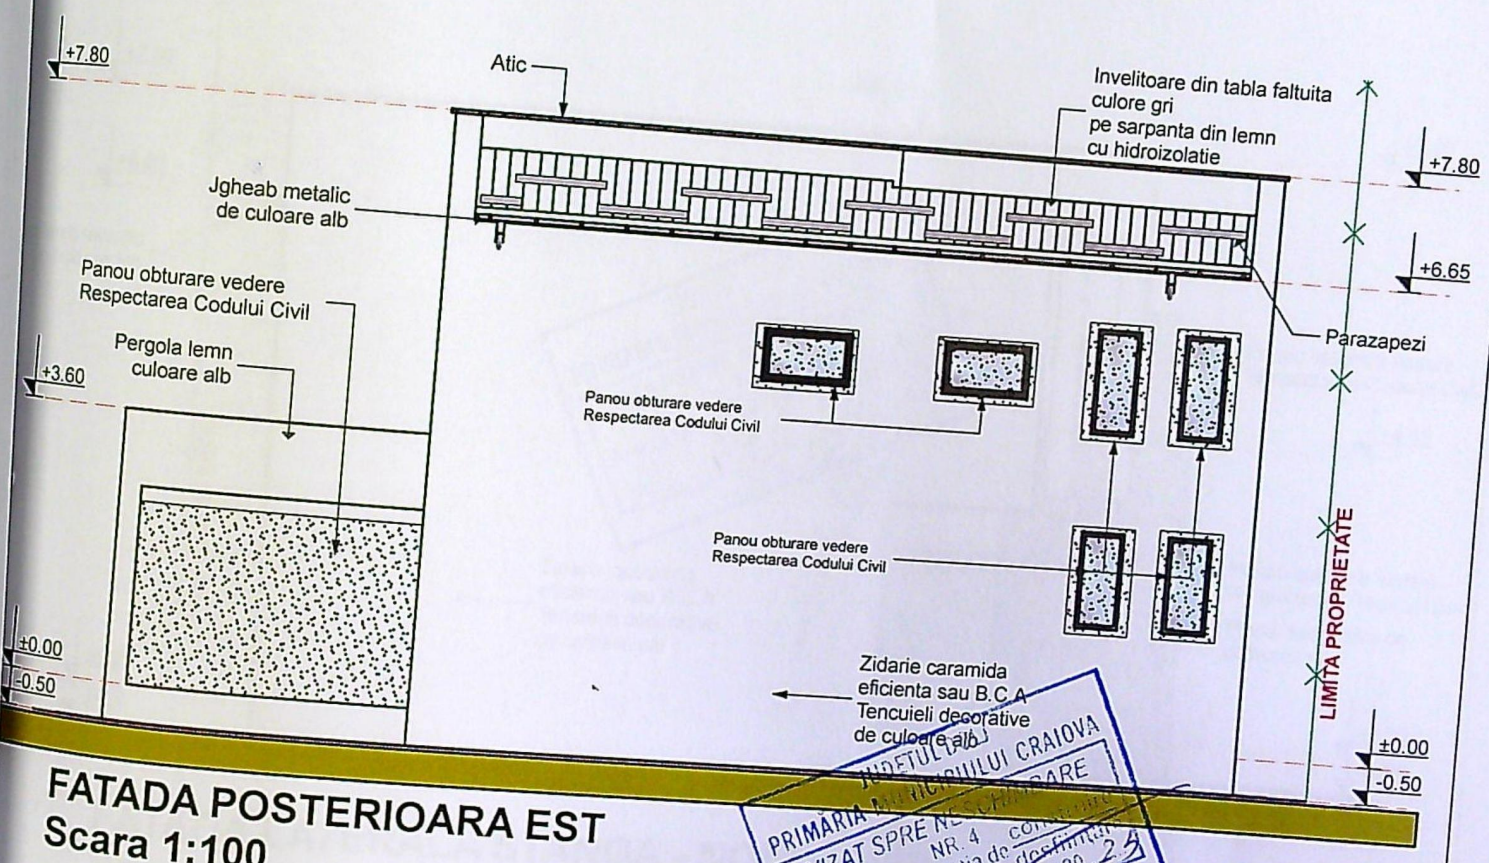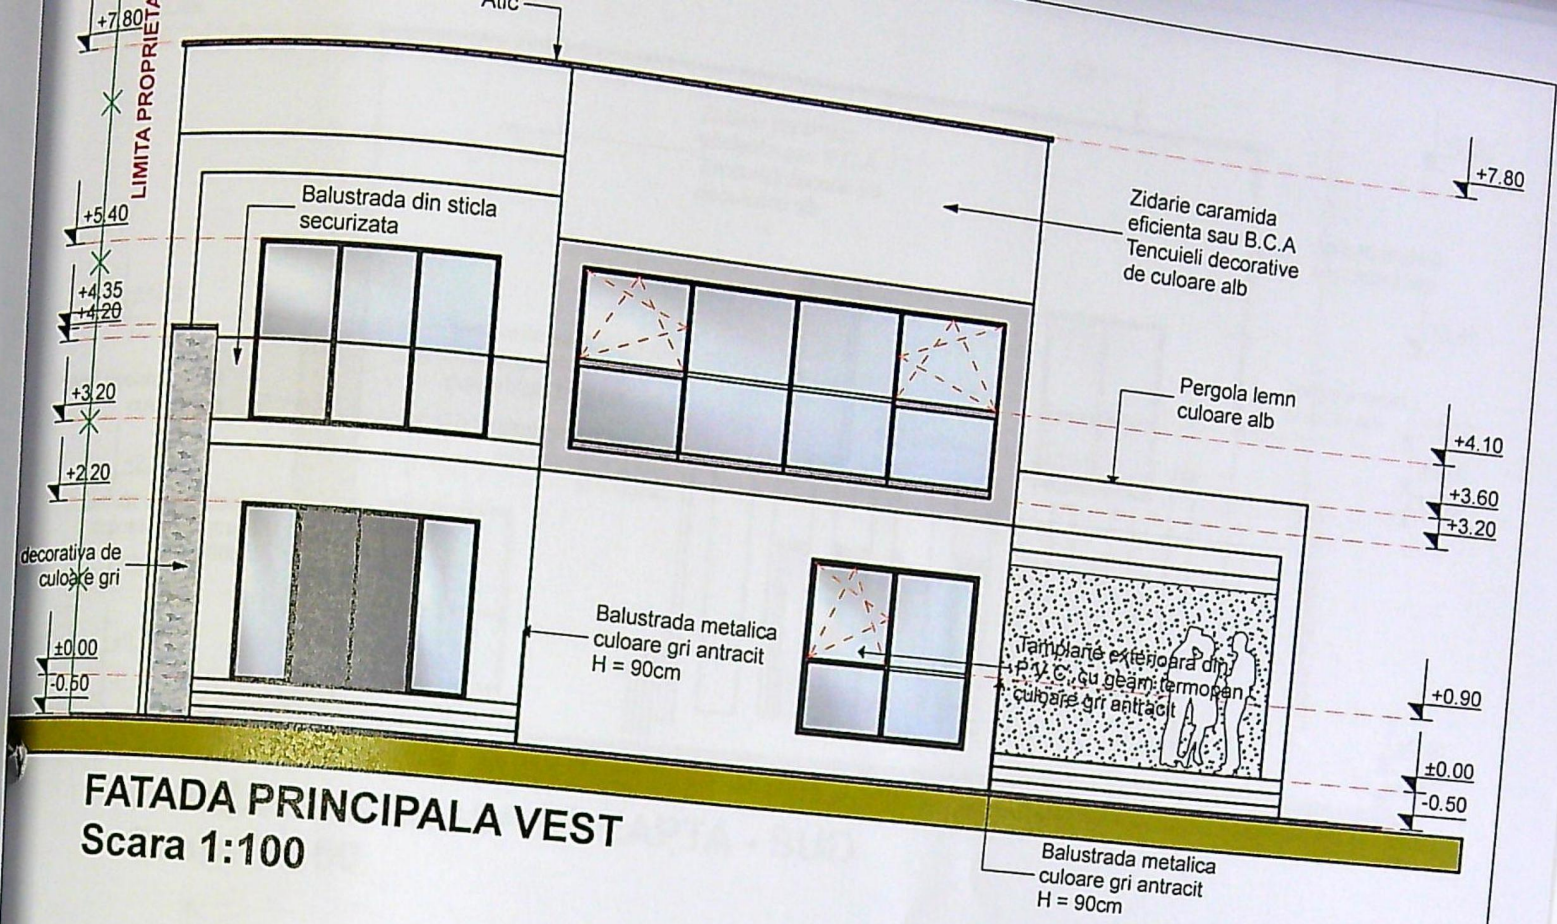

FATADA POSTERIOARA EST
Scara 1:100


Clasa de importanta a constructiei : « IV »
Categorii de importanta a constructiei : « D »

PRIMARIA MUNICIPIULUI CRAIOVA
VIZAT SPRE NR. 4
Anexa la autorizatia de constructii
Nr. 246 din 20.02.2019
Arhitect sof.

C.T.A. = -0.50
C.T.N. = -0.55
C.T.S. = -0.65
DIN ROMANIA

LAP+1E
Jud. Dolj

Jud. Dolj

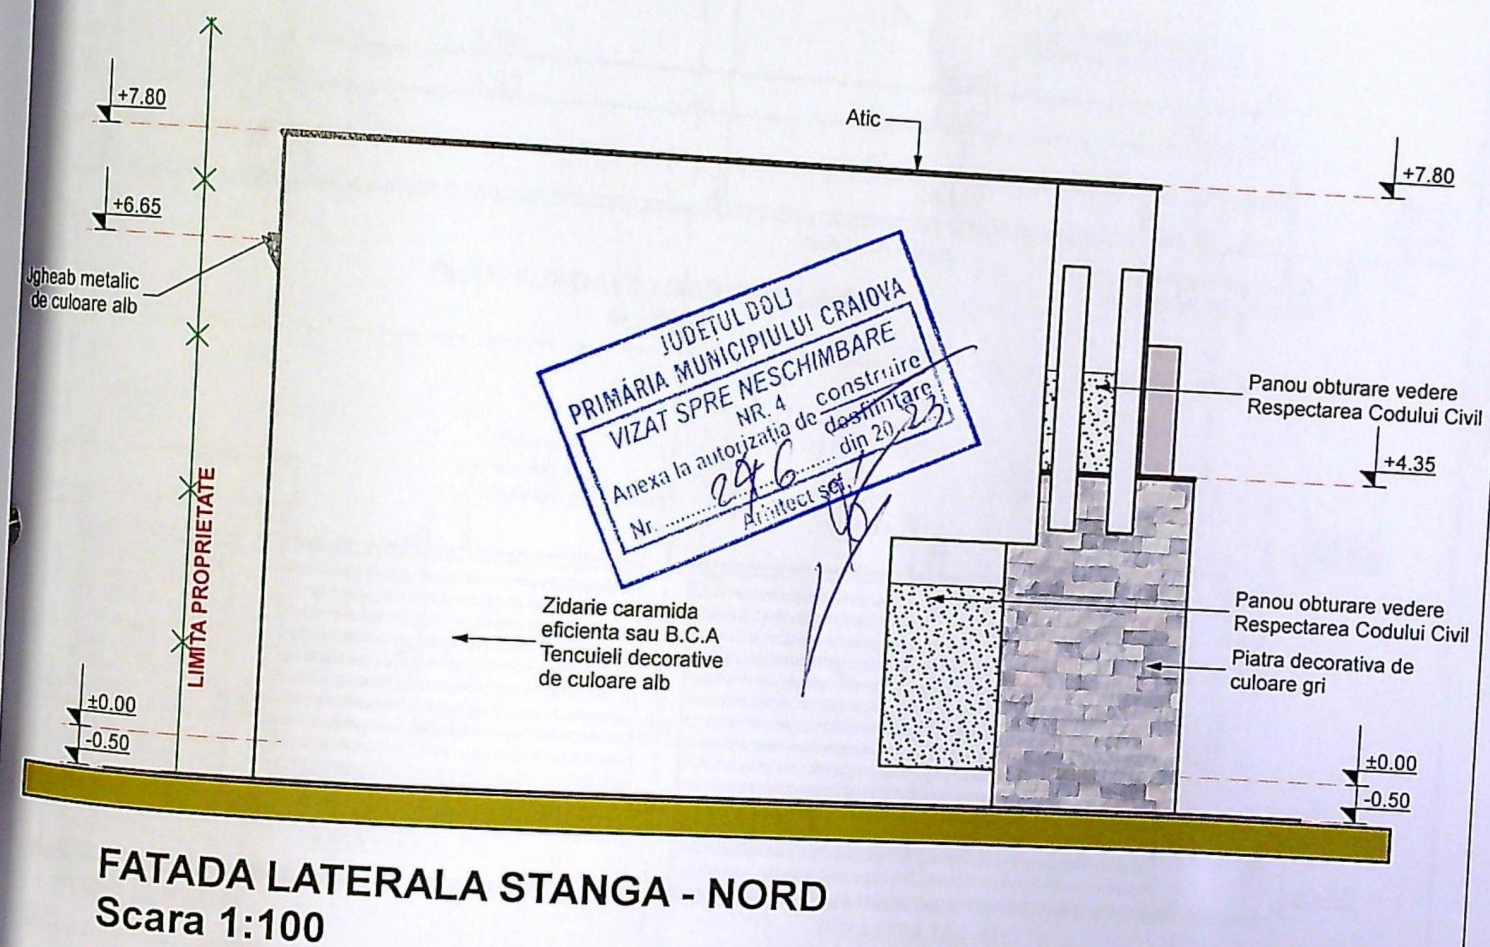

Clasa de importanta a constructiei : « IV »
Categoria de importanta a constructiei : « D »

C.T.A. = -0.50
C.T.N. = -0.55
C.T.S. = -0.65

WILLIAM AUSTIN, D.D.
BIRMINGHAM

0005