

PLAN DE AMPLASAMENT SI DELIMITARE A IMOBILULUI

SCARA 1:1000

Suprafata masurata	6598mp	Adresa Imobilului	Craiova, T35, P78, Intravilan
235099	UAT	Mun. Craiova	

LEGENDA:

- LIMITA PROPRIETATE - ACTUALA
- IMPREJMUIRE PROPUSA - L = 307,69 ml
- LOCUINTA P+2Ep.-PROPUSA
- S.C.=125,76mp; S.D.=309,44mp
- ALEI SI TROTUARE CE SE VOR AMENAJA IN INCINTA - S = 89,74 mp
- PLATFORMA BETONATA - PARCAJ AUTO S = 12,50 mp
- SPATII VERVI CE SE VOR AMENAJA IN INCINTA - S = 6370,00 mp



S. teren	= 6.598,00 mp
S.C. propusa	= 125,76 mp
S.D. propusa	= 309,44mp
P.O.T. propus	= 1,91 %
C.U.T. propus	= 0,05

A. Date referitoare la teren


Categoria de teren	Suprafata (mp)	Mentuni
A	6598	Imprejmuire cu gard de beton, gard de plasa, gard de lemn si limita conventionala
	6598	Imobil inregistrat in planul cadastral fara localizare certa datorita lipsei planului parcelar
B. Date referitoare la constructii		
		Mentuni
Constructie construita la 2001		
	Mihaiela Elena	Mihaiela Elena

Planşa nr. A 4"


PLAN DE SITUATIE

05.2021

ARH. M. E. IANOVIC

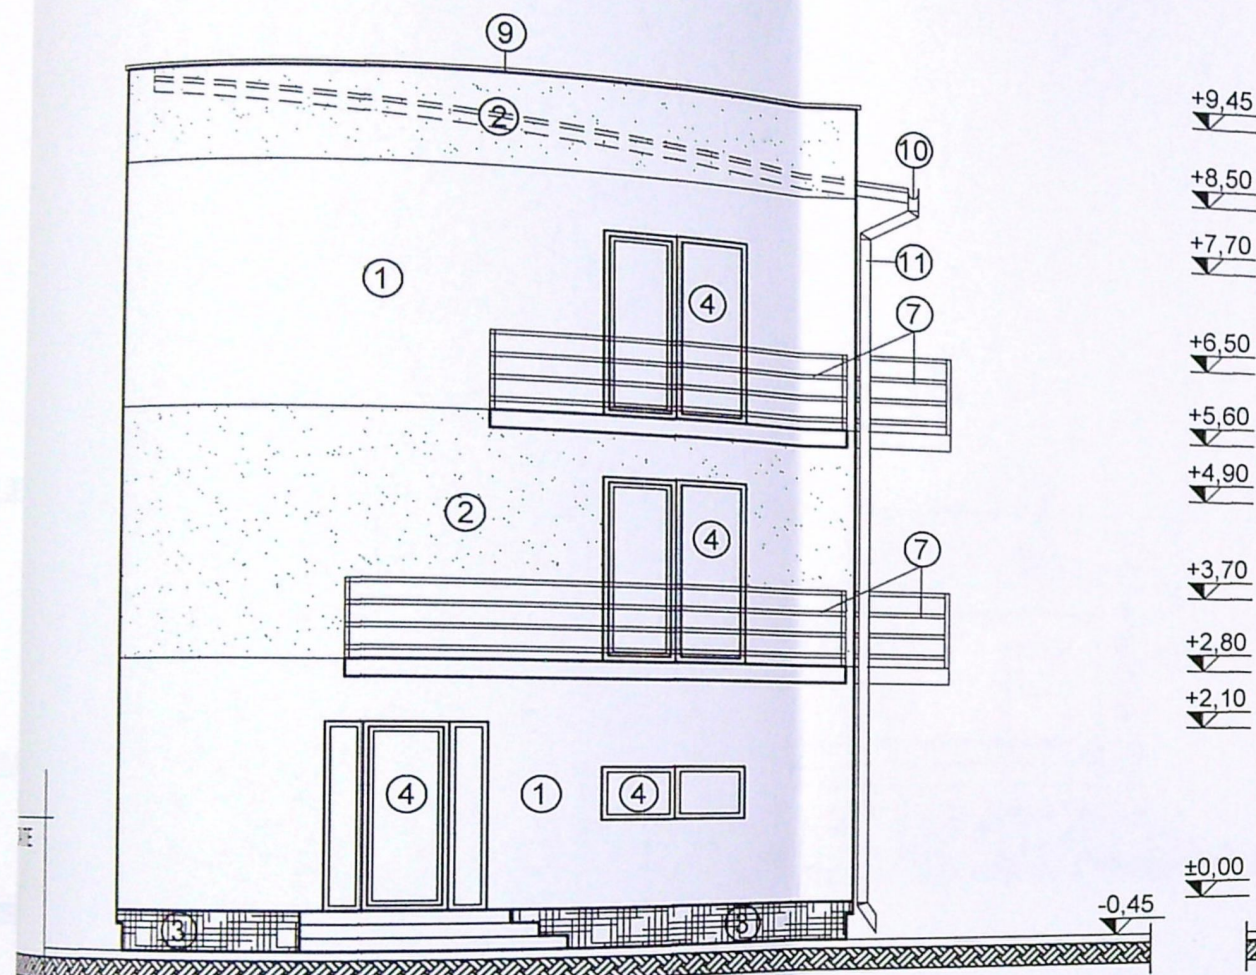

FATADA PRINCIPALA (NORD-EST)
scara 1 : 100

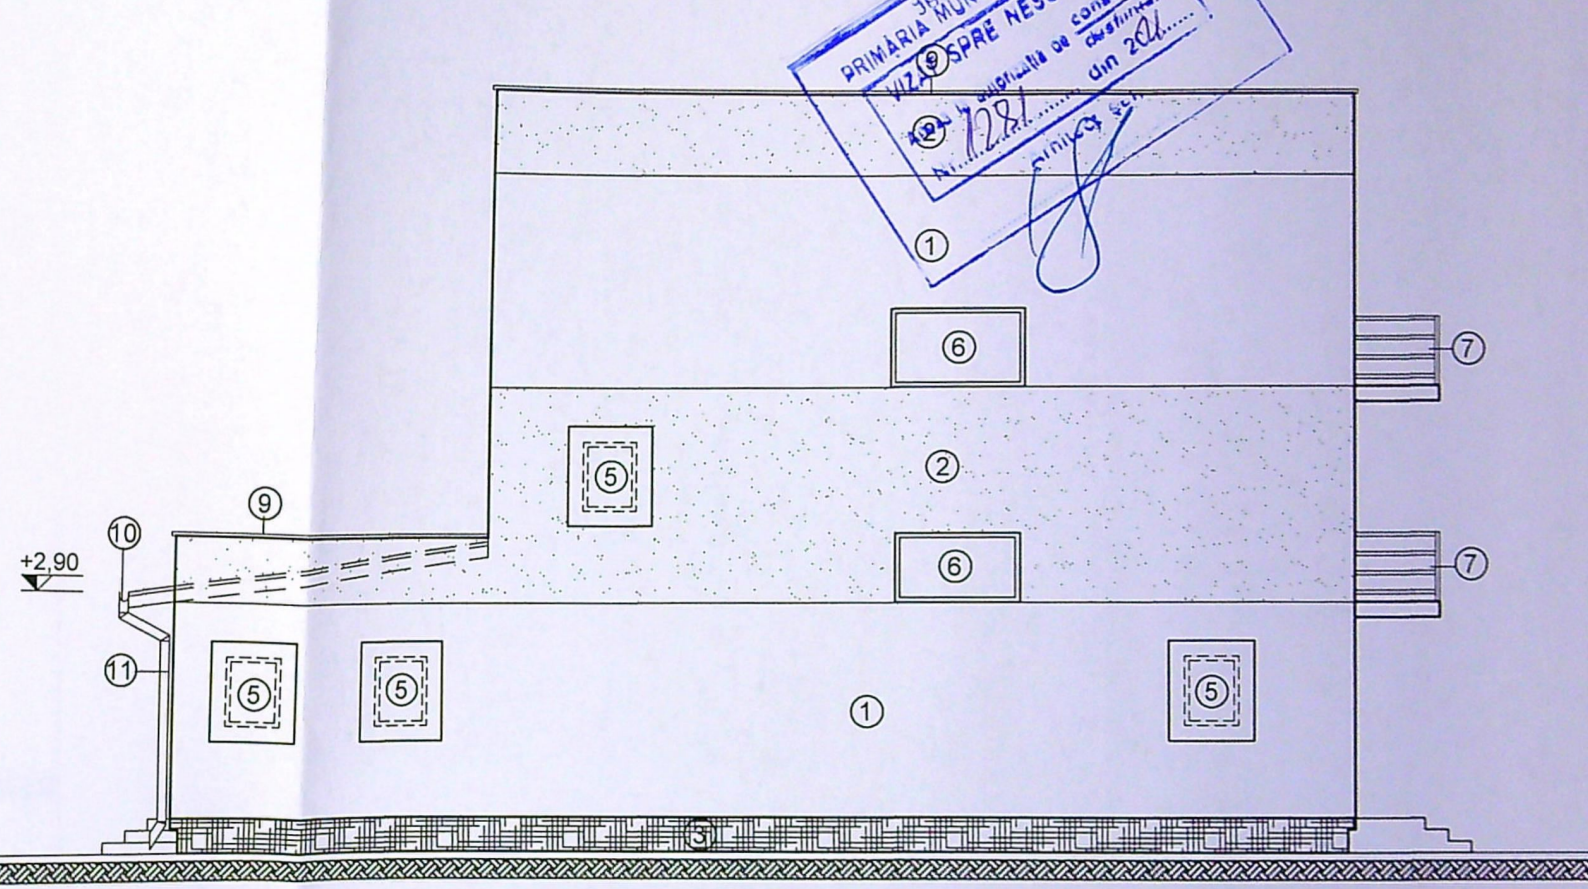

FATADA LATERALA STANGA (SUD-EST)
scara 1 : 100

FINISAJE:

- ① - TENCUIALA DECORATIVA CULOARE ALB, PE TERMOSISTEM
- ② - TENCUIALA DECORATIVA CULOARE GRI, PE TERMOSISTEM
- ③ - SOCLU CU TENCUIALA DECORATIVA CULOARE GRI ANTRACIT
- ④ - TAMPLARIE DIN PVC - GRI ANTRACIT CU GEAM IZOLATOR TERMIC
- ⑤ - TAMPLARIE DIN PVC - GRI ANTRACIT CU GEAM IZOLATOR TERMIC SI PANOU OBTURATOR
- ⑥ - TAMPLARIE FIXA DIN PVC - GRI ANTRACIT CU GEAM IZOLATOR
- ⑦ - BALUSTRADA DIN INOX
- ⑧ - INVELITOARE DIN PANOURI ISOPAN - GRI
- ⑨ - SORT DIN TABLA LA ATIC
- ⑩ - JGHEAB TABLA
- ⑪ - BURLAN DIN PVC

CATEGORIA DE IMPORTANTA : "D"
CLASA DE IMPORTANTA : "IV"

VERIFICATOR/
EXPERT

S.C. "

SPECIFICATIE

Sef proiect:

Proiectat:

Desenat:

NUME

SEMNATURA

CERINTA


REFERAT


EXPERT

ORDINUL DE INCHINARE
DIN ROMANIA


00052

Mihailo Elena
IANOVIC

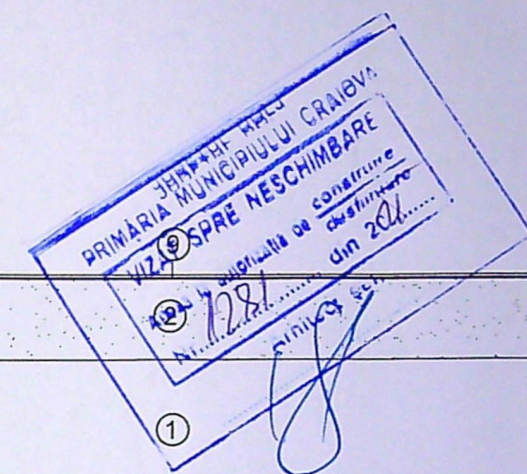

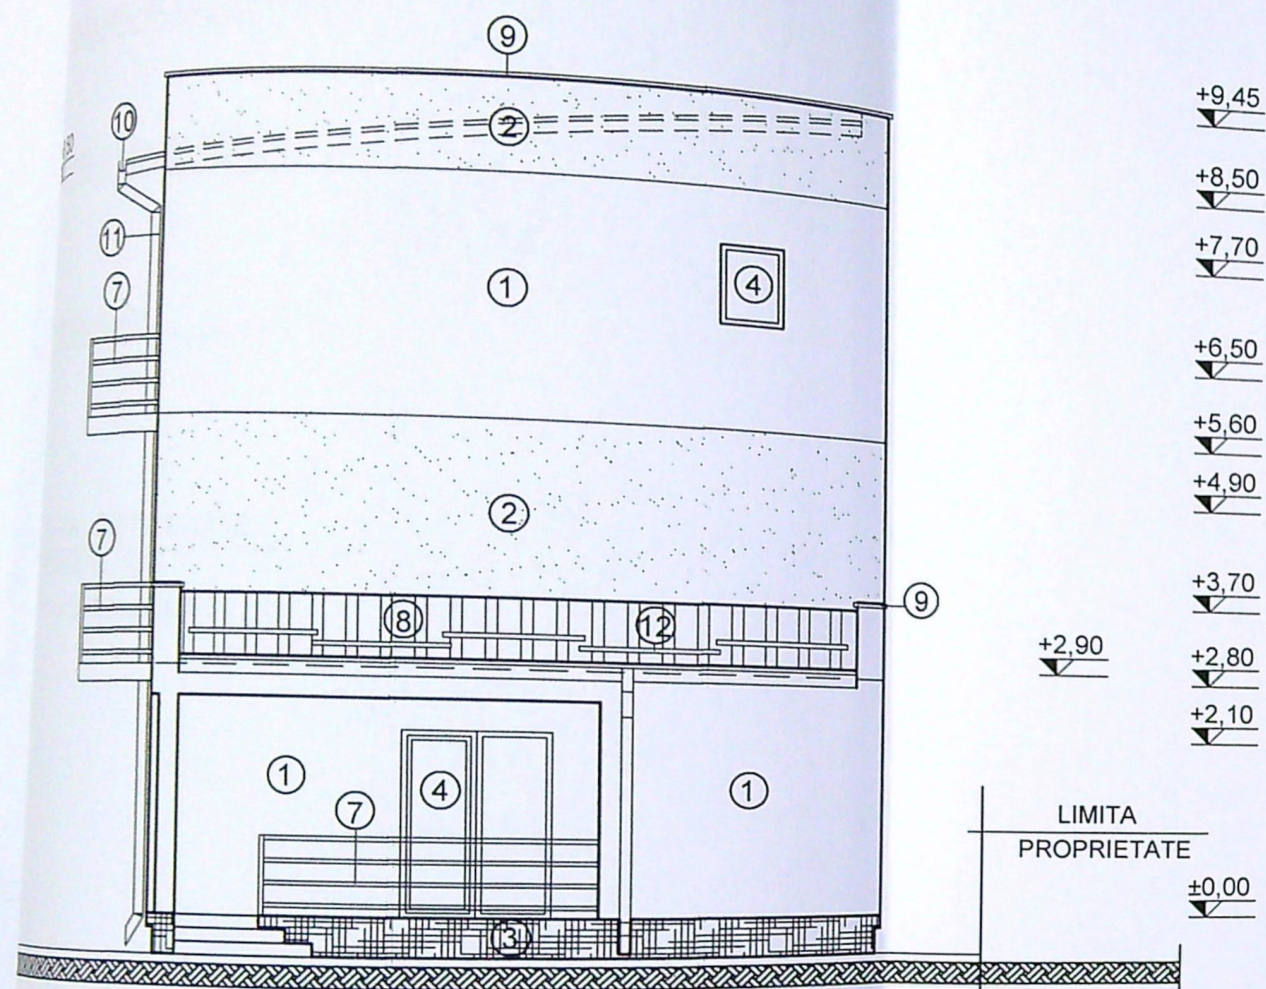

FATADA SECUNDARA (SUD-VEST)
scara 1 : 100

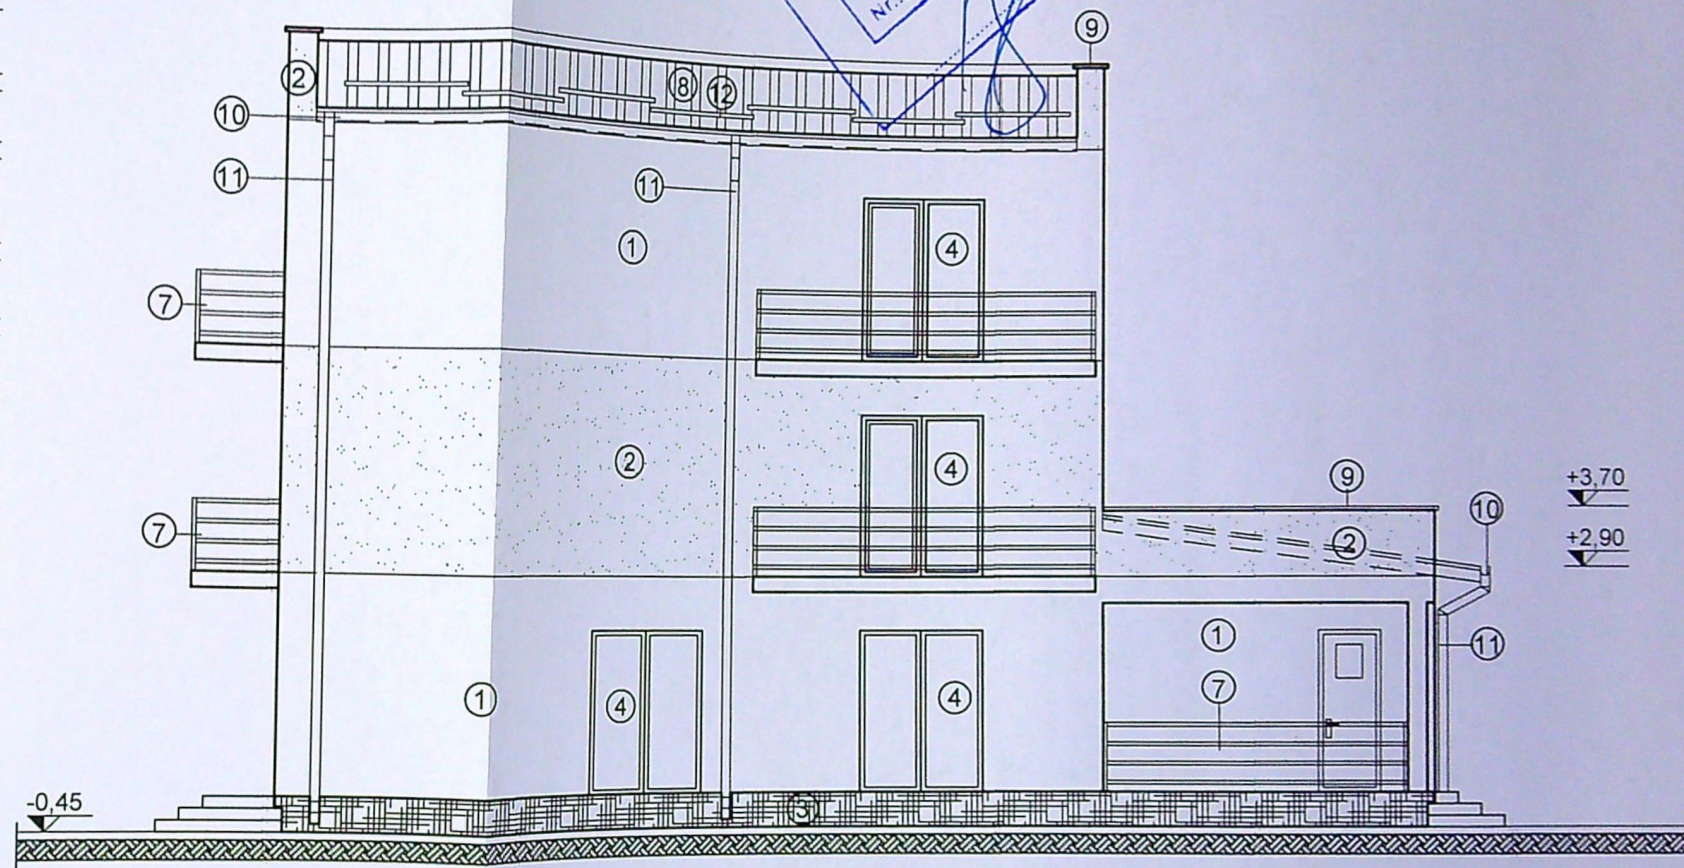

FATADA LATERALA DREAPTA (NORD-VEST)
scara 1 : 100

FINISAJE:

- ① - TENCUALA DECORATIVA CULOARE ALB, PE TERMOSISTEM
- ② - TENCUALA DECORATIVA CULOARE GRI, PE TERMOSISTEM
- ③ - SOCLU CU TENCUALA DECORATIVA CULOARE GRI ANTRACIT
- ④ - TAMPLARIE DIN PVC - GRI ANTRACIT CU GEAM IZOLATOR TERMIC SI PANOU OBTURATOR
- ⑤ - TAMPLARIE DIN PVC - GRI ANTRACIT CU GEAM IZOLATOR TERMIC SI PANOU OBTURATOR
- ⑥ - TAMPLARIE FIXA DIN PVC - GRI ANTRACIT CU GEAM IZOLATOR
- ⑦ - BALUSTRA DIN INOX
- ⑧ - INVELITOARE DIN PANOURI ISOPAN - GRI
- ⑨ - SORT DIN TABLA LA ATIC
- ⑩ - JGHEAB TABLA
- ⑪ - BURLAN DIN PVC
- ⑫ - PARAZAPEZI

CATEGORIA DE IMPORTANTA : "D"
CLASA DE IMPORTANTA : "IV"

VERIFICATOR/
EXPERT

NUME

SPECIF

Sef pro

Proiecta

Desenat:

CAVITATII
DIN ROMANIA
00057