PLAN DE SITUAȚIE SC:1/1000

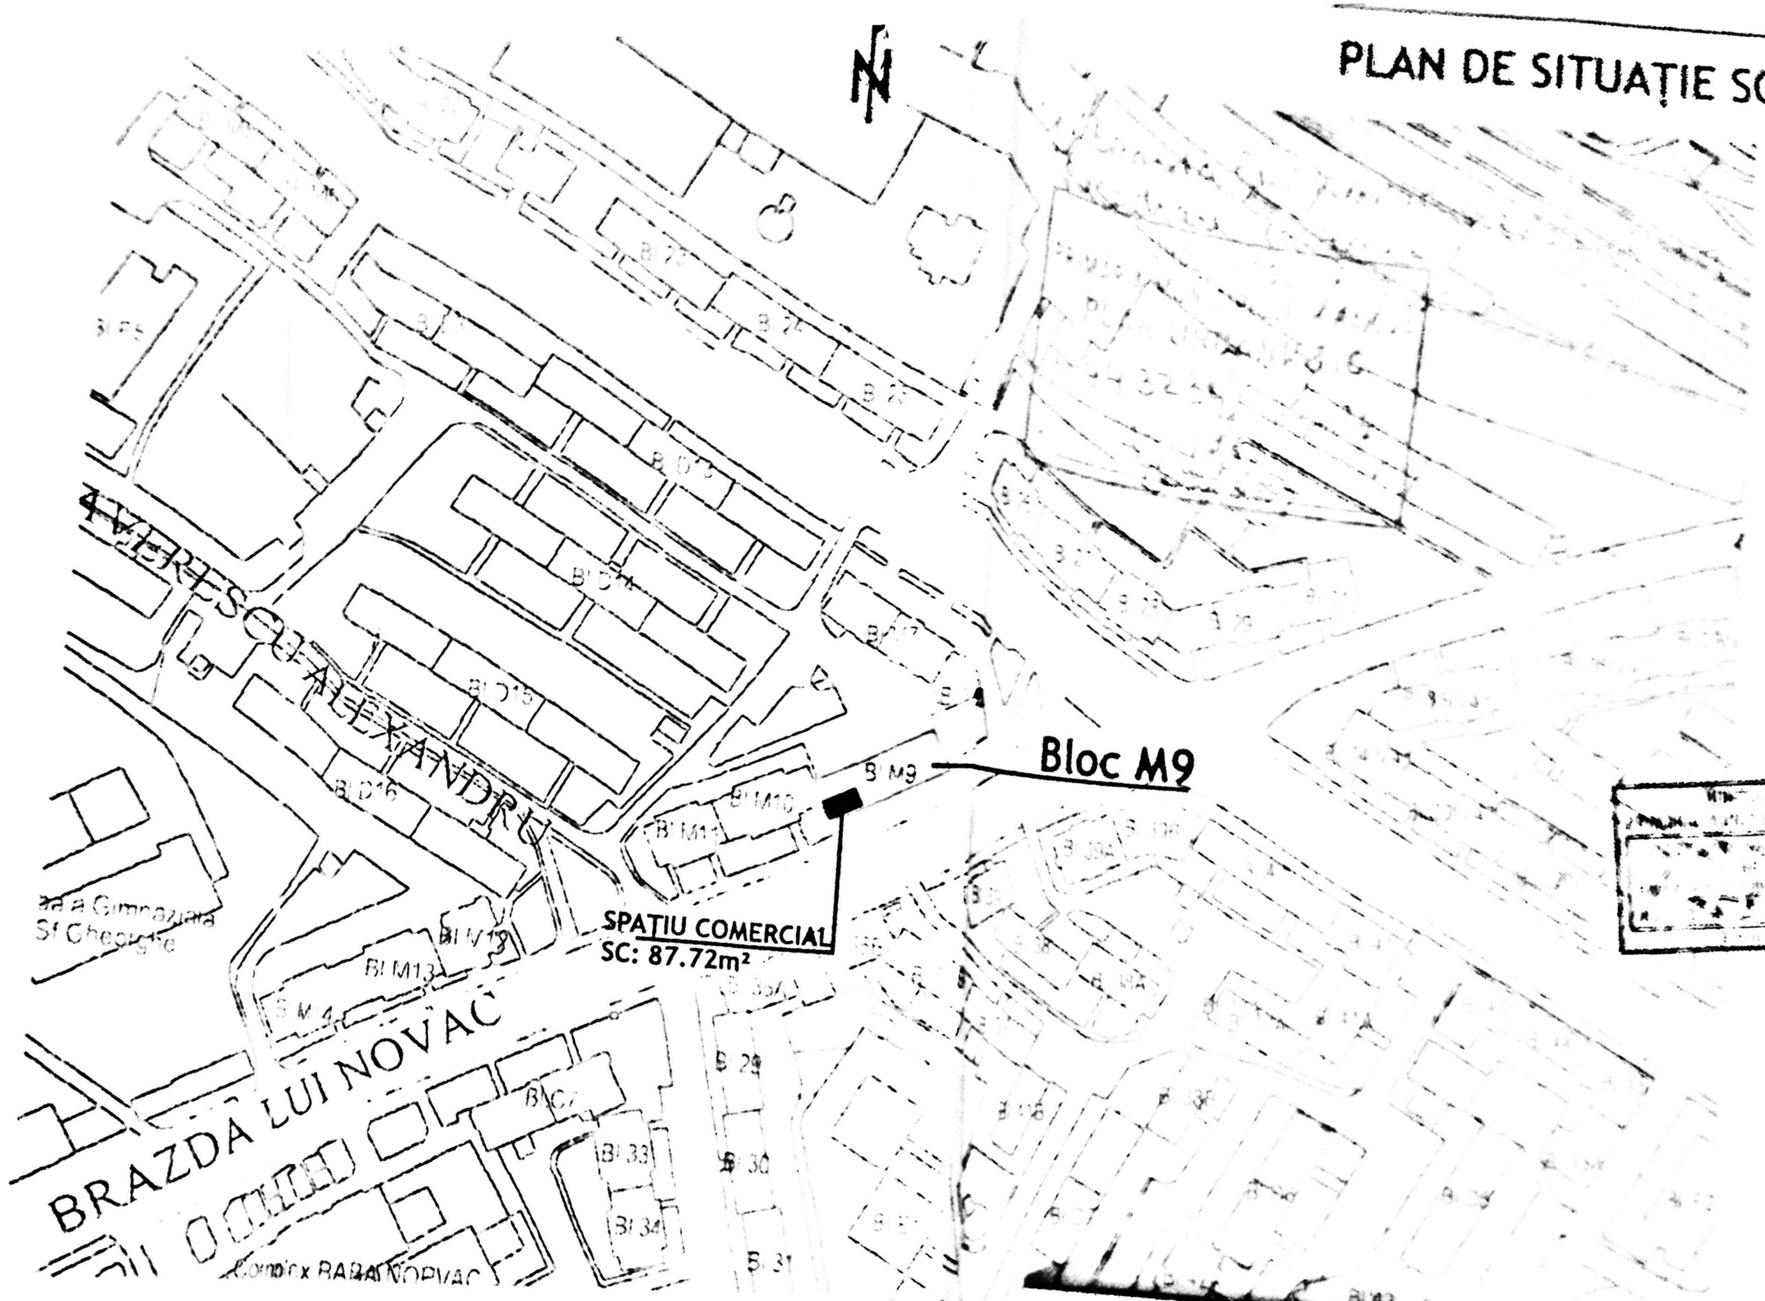

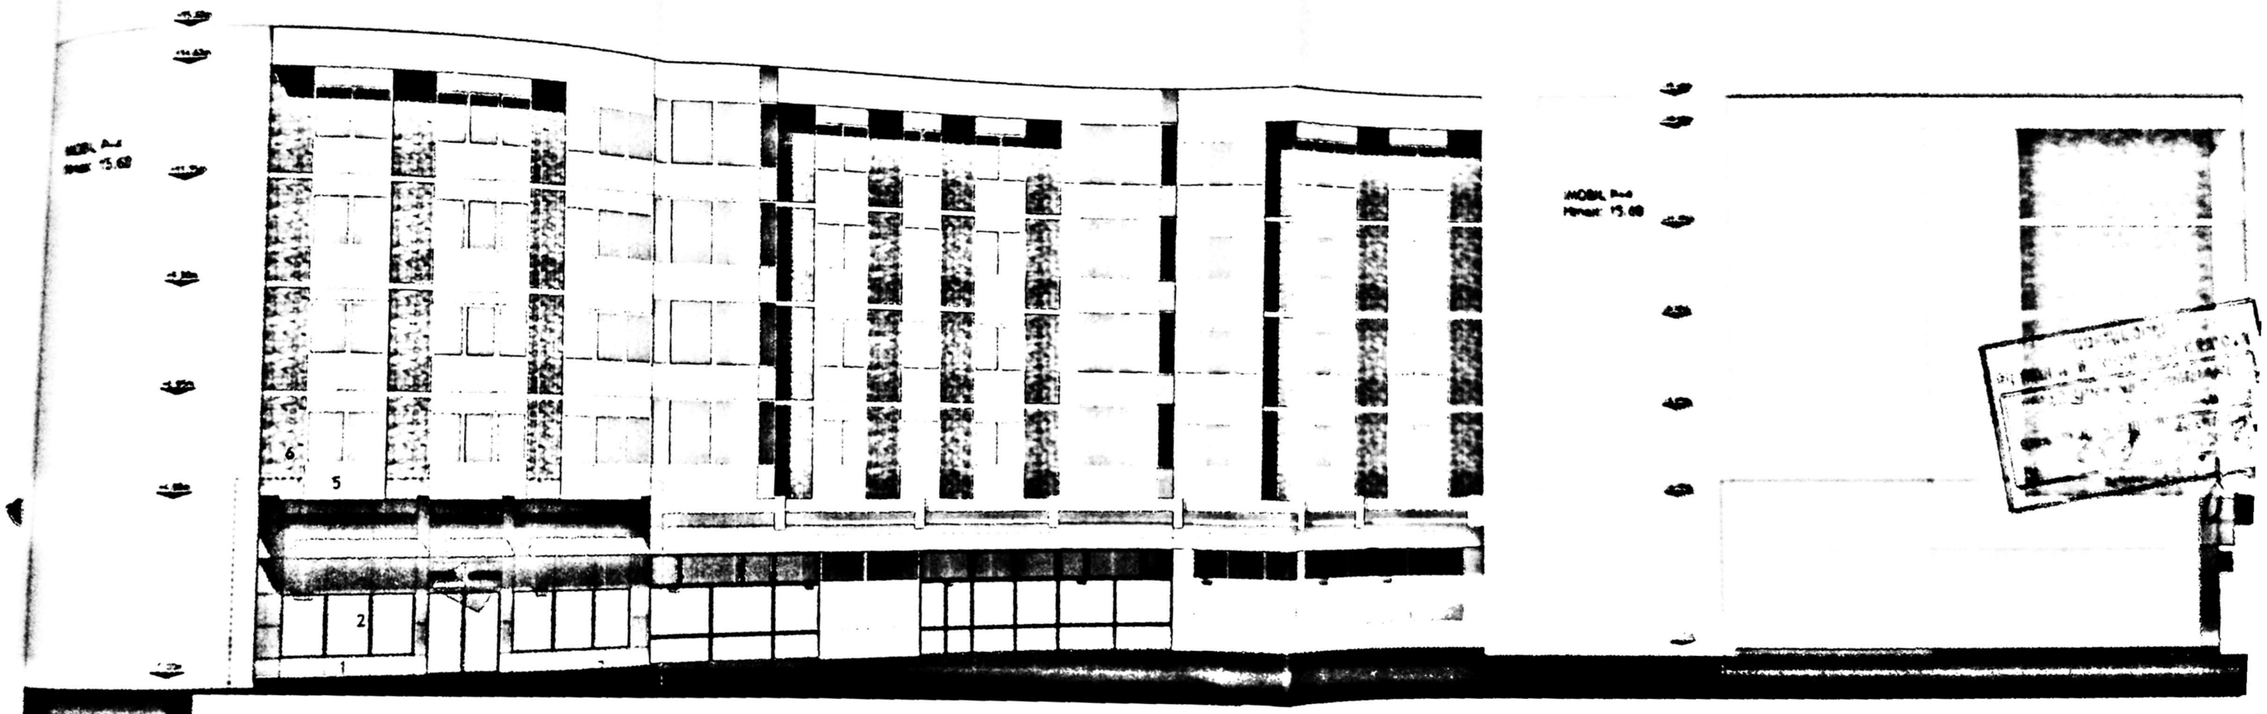

FAȚADĂ LATURA VEST - SC:1/200

FAȚADĂ LATU

1 PANOU DECORATIV
2 TÂMPLĂRIE PVC - ALE
3 FINISAJ EXTERIOR - P
4 FINISAJ EXTERIOR - T
5 FINISAJ EXTERIOR - C
6 FINISAJ SOCLU - BETC

STUDIU

VERIFIC
DIRECT
DI
JUD
SPEC
SEF
PROJ
ARH