


253585 210457 255442 213551

247116 236586 398500





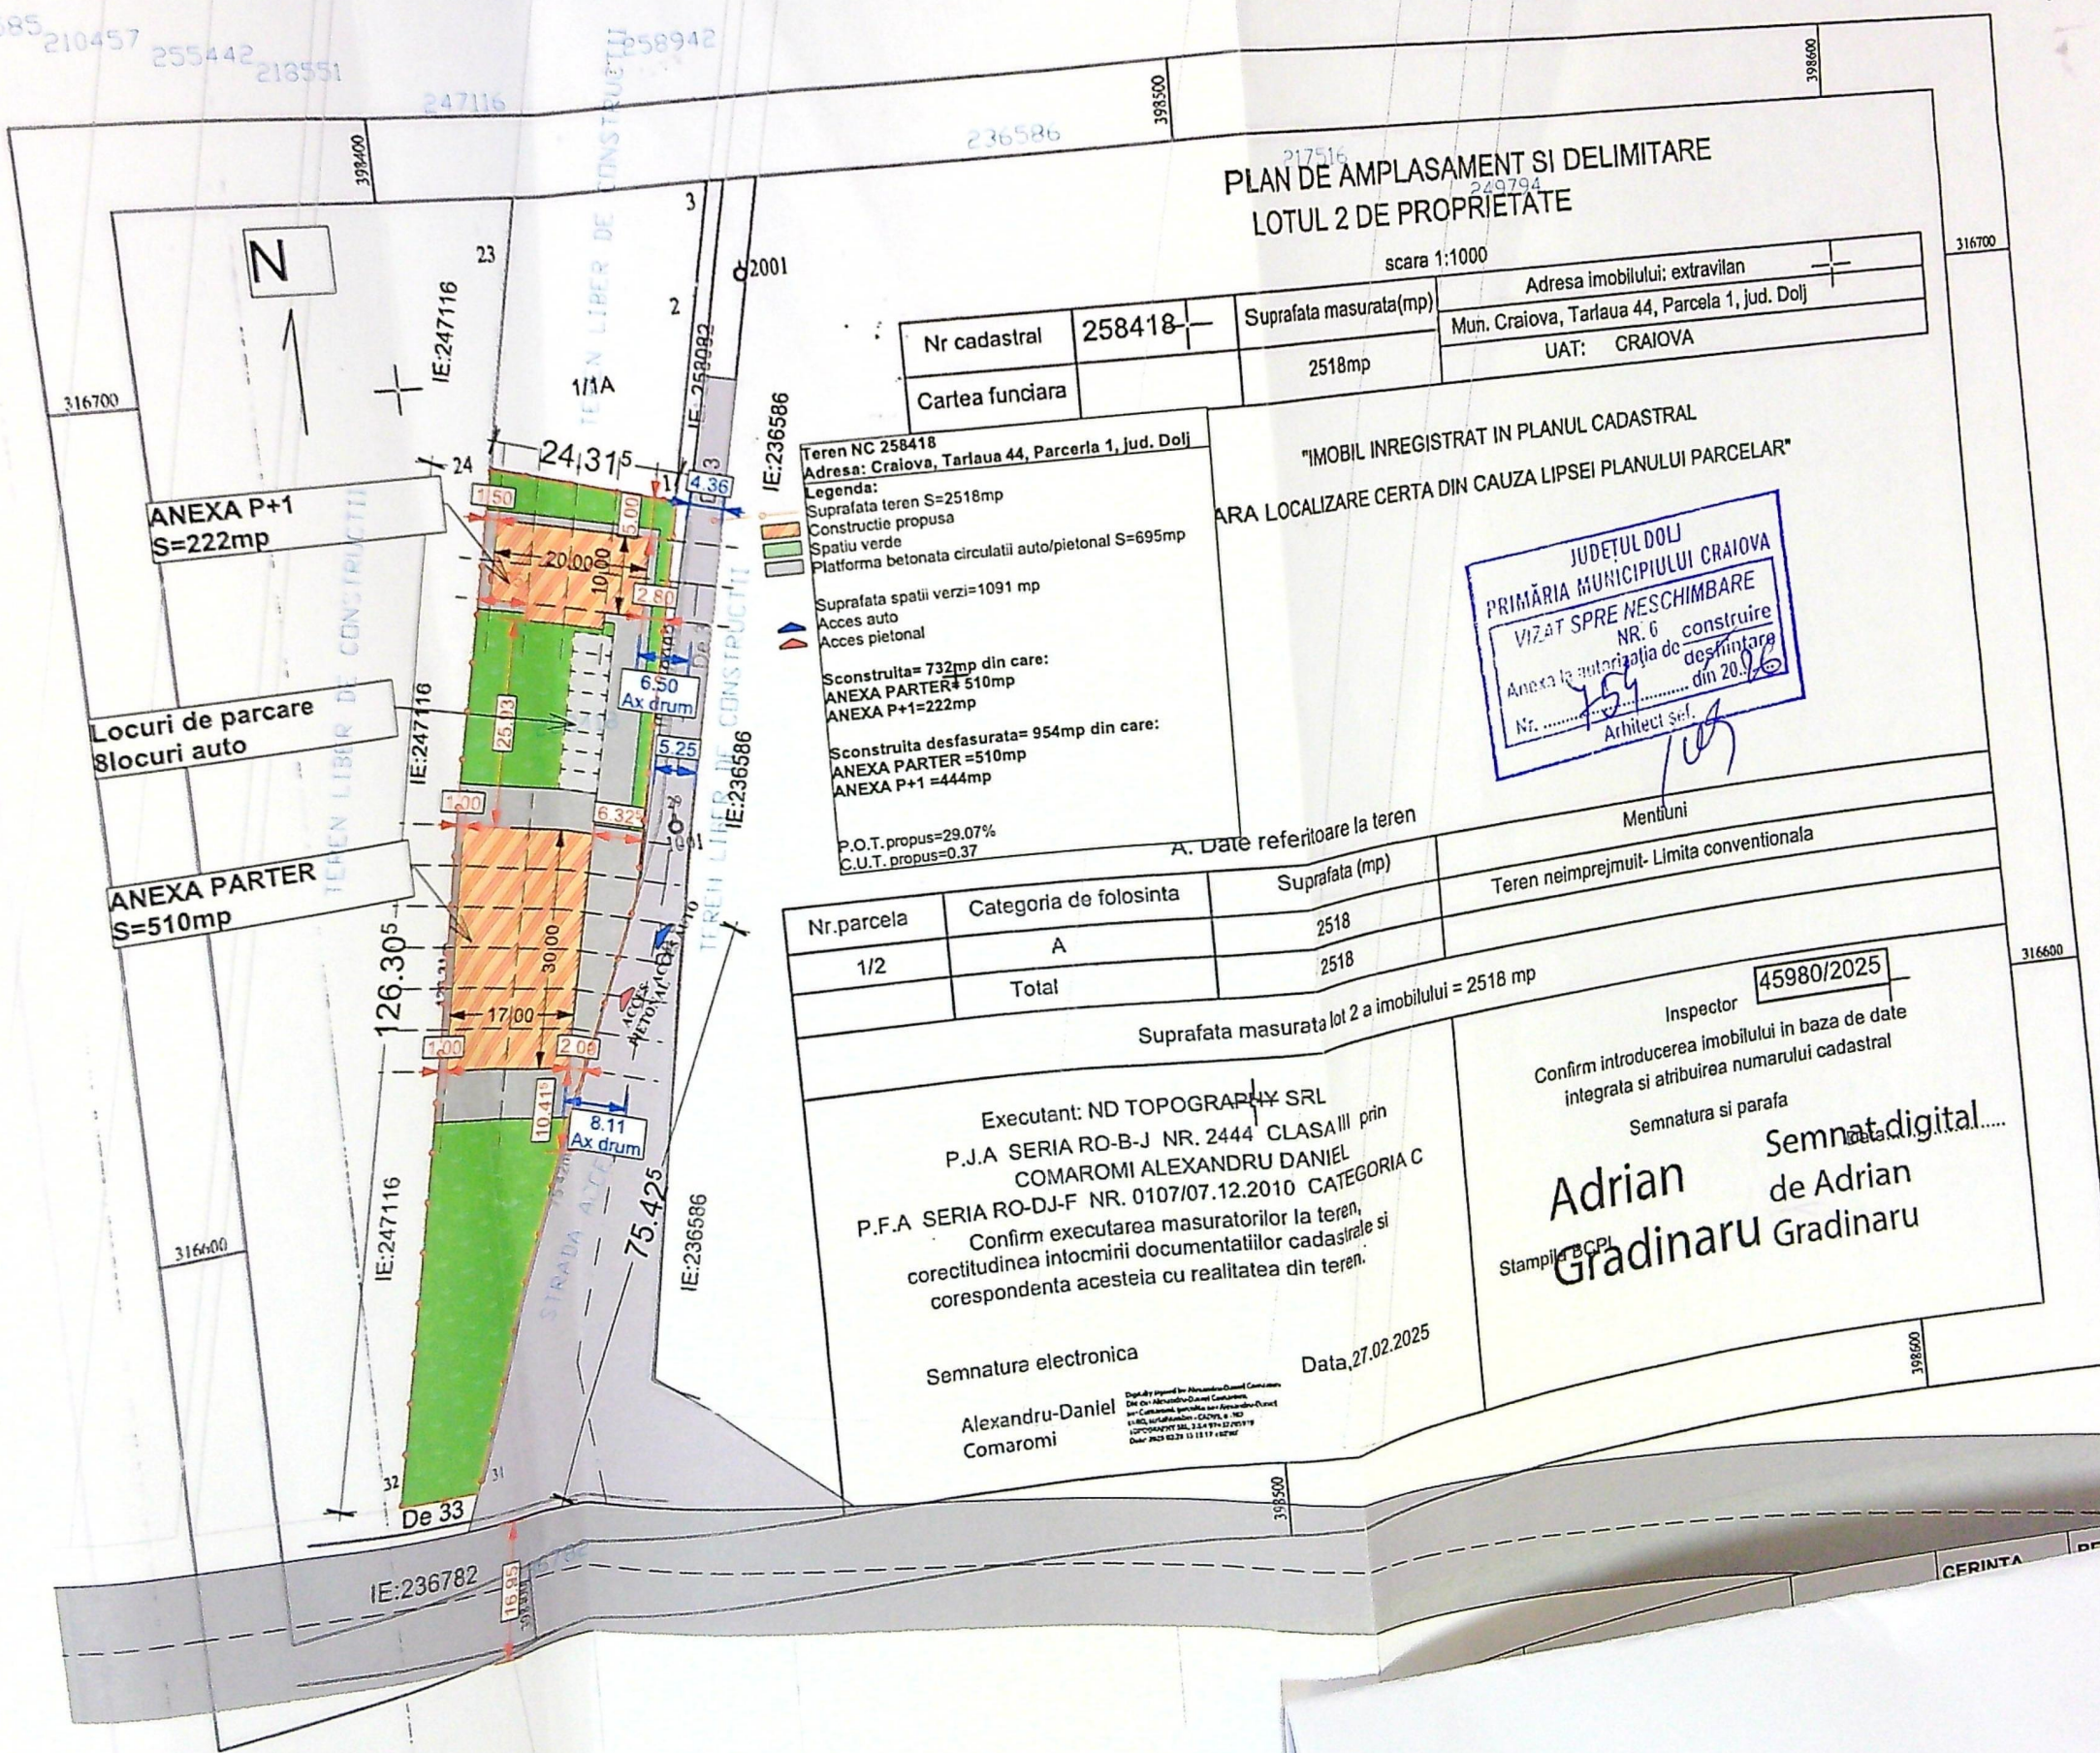

ORDINUL ARHITECTILOR
DIN ROMÂNIA
12372
Alicia Nicoleta
BĂDOUCAN
Arhitect
cu drept de semnătură



NUMARATOR	NUME

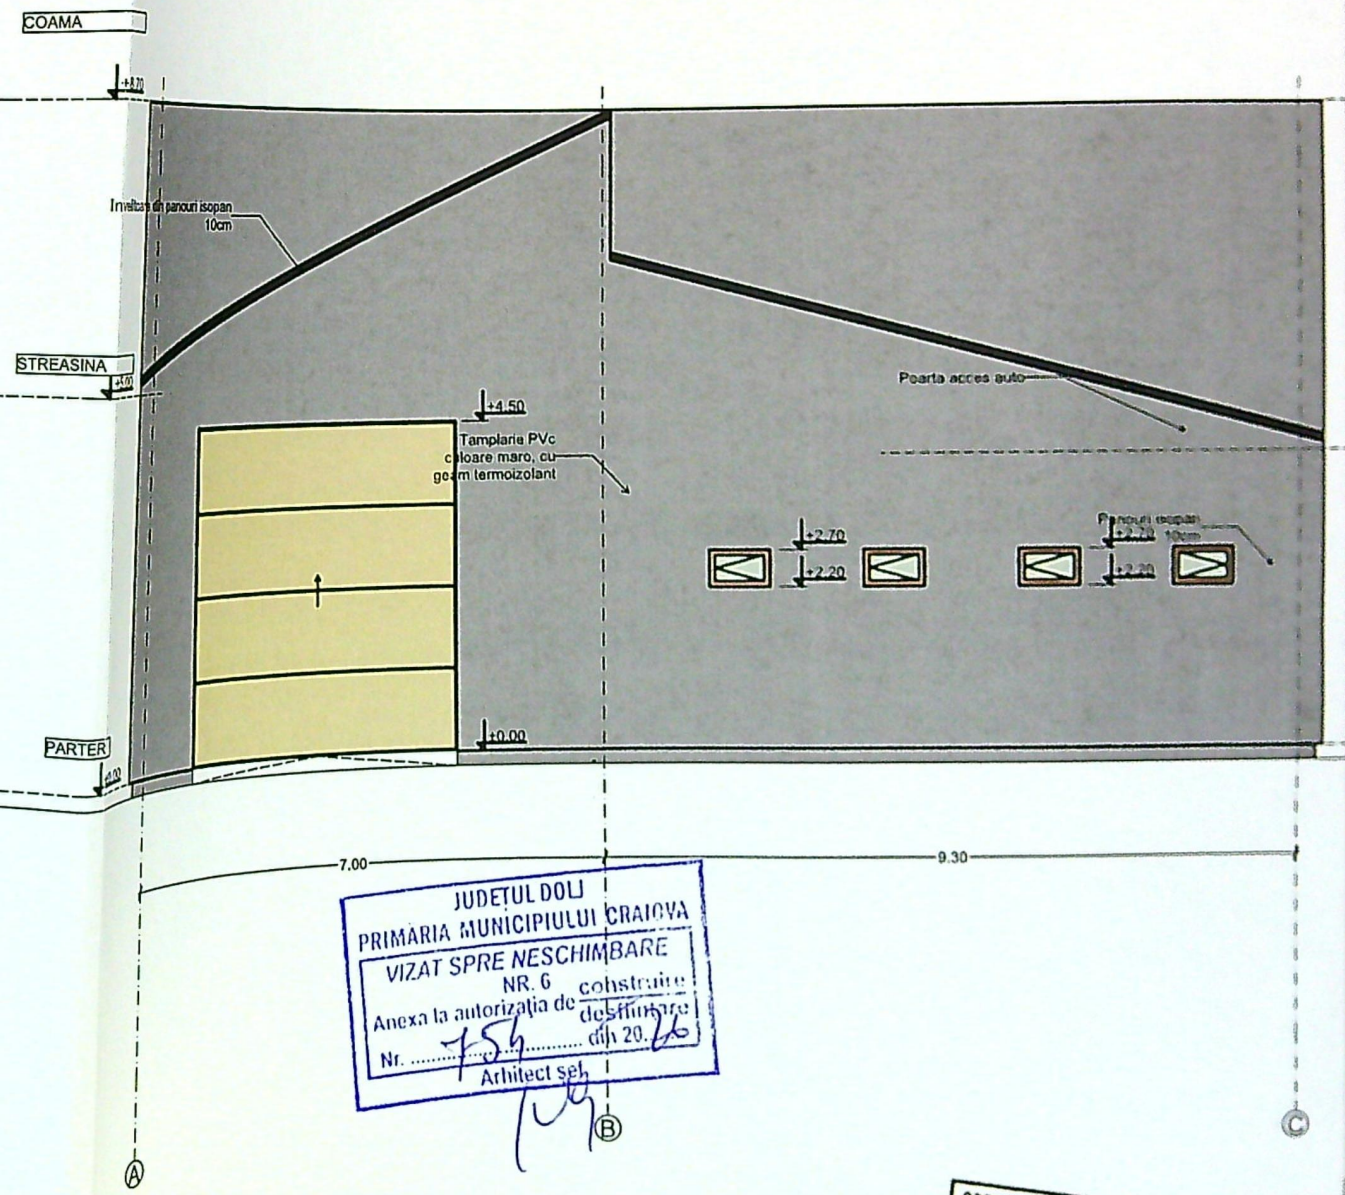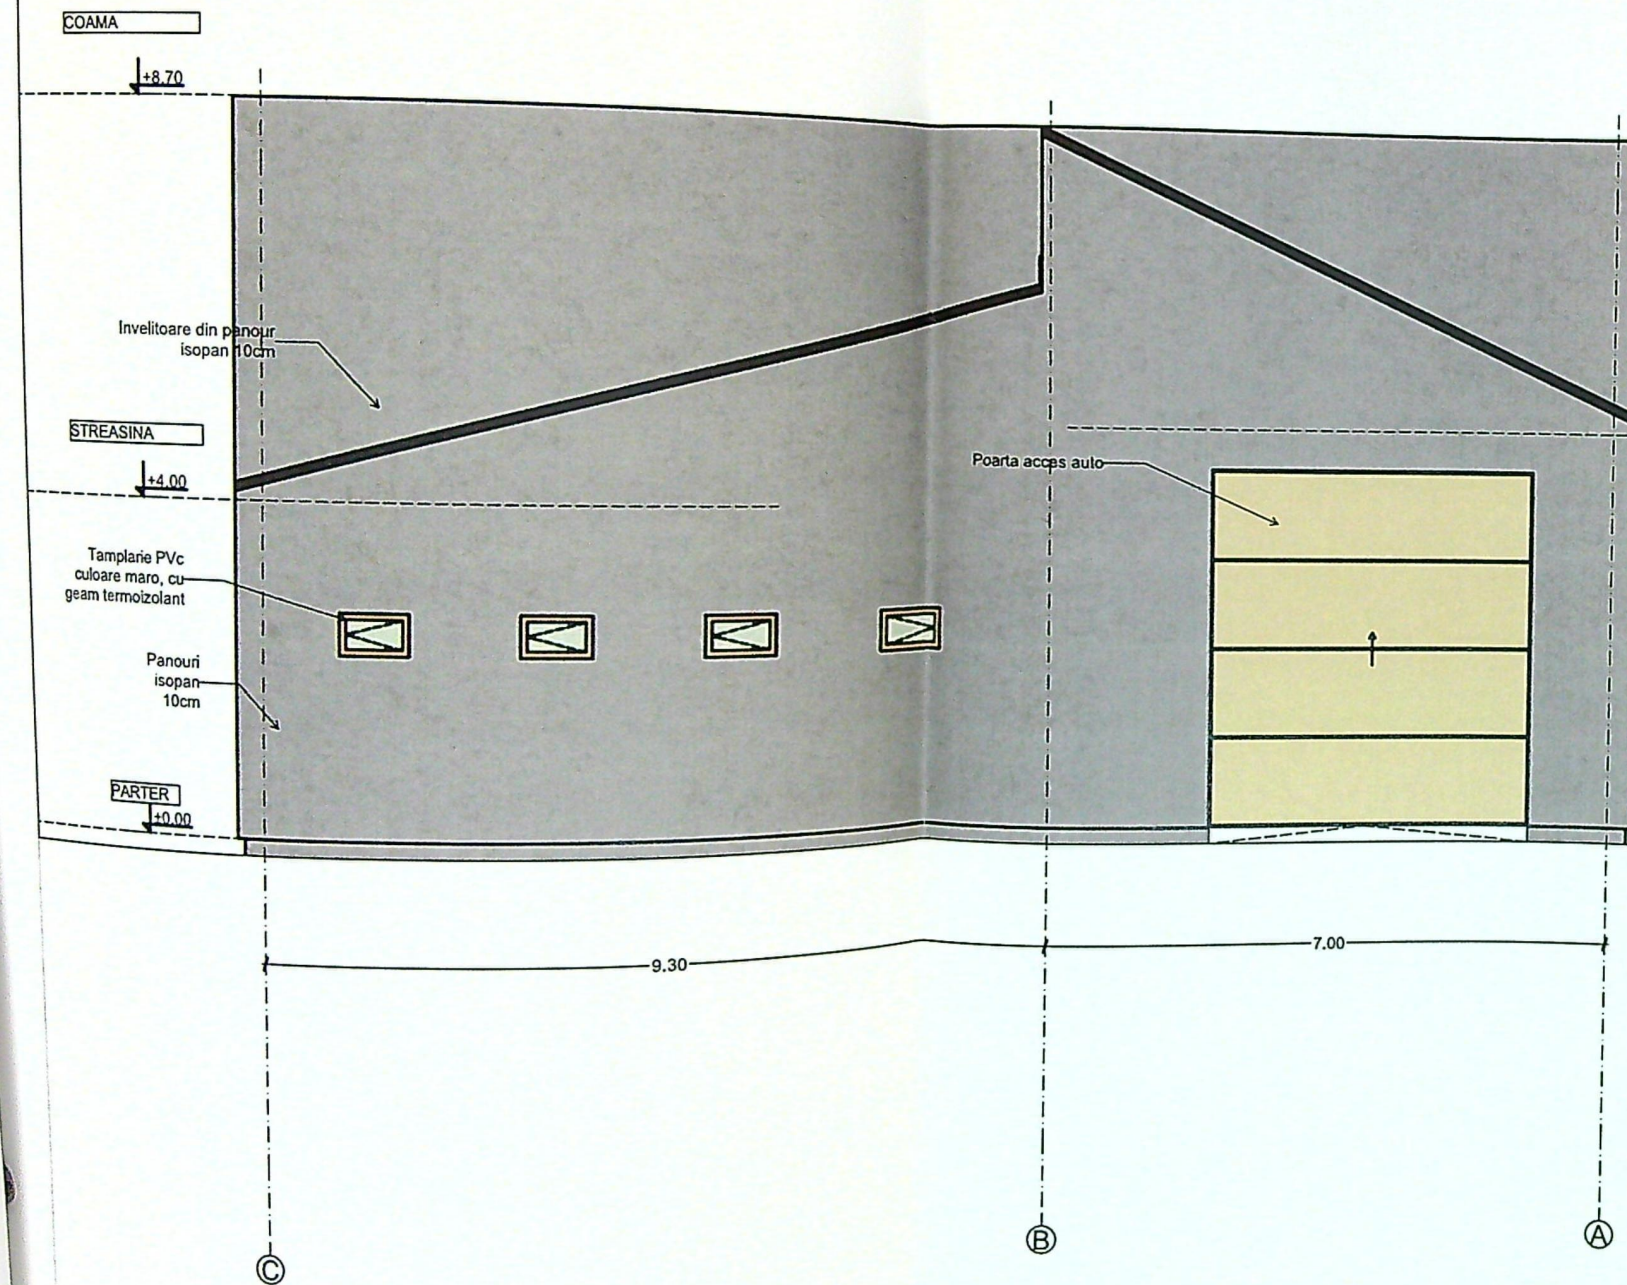

JUDETUL DOL
PRIMARIA MUNICIPIULUI CRAIOVA
VIZAT SPRE NESCHIMBARE
NR. 6
Anexa la autorizatia de construire
Nr. 754
Arhitect sel.

RAY
CONSULTING
S.R.L.
CUI 14591403 J16/347/2002

ORDINUL ARHITECTILOR
DIN ROMANIA
12372
Alicia-Nicoleta
RADUCAN
cu drept de semnatura

VERIFICATOR	NUME	CERINTA	REFERAT - Nr./DATA
EXPERT	NUME	CERINTA	EXPERTIZA - Nr./DATA
BENEFICIAR:			PROIECT NR.
S.C. RAY CONSULTING S.R.L. - PROIECTANT GENERAL			PRUNA ANDRA-STEFANIA
TITLU PROIECT			FAZA
CONSTRUCȚIE ANEXA EXPLOATAȚIE AGRICOLĂ P-CU DESTINAȚIA DEPOZITARE UNELTE AGRICOLE ȘI ANEXA AGRICOLĂ P+1			DTAC
DEPOZITARE UNELTE - CONSTRUCȚIE CU CARACTER PROVIZORIU CU DURATA DE AMPLASARE DE 10 ANI			
NUME	SEMNATURA	SCARA:	
		1:100	

COAMA

+8.70

are din panouri isopan 10cm

STREASINA

+5.00

Panouri isopan 10cm

PARTER

+0.00

①

②

③

④

⑤

⑥

⑦

4.30



5.00


5.00

5.00

5.00

5.00

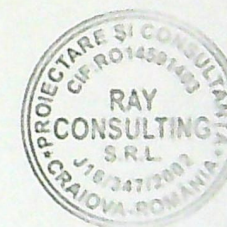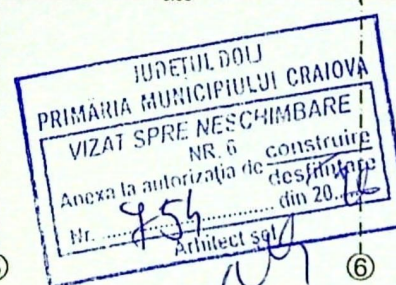

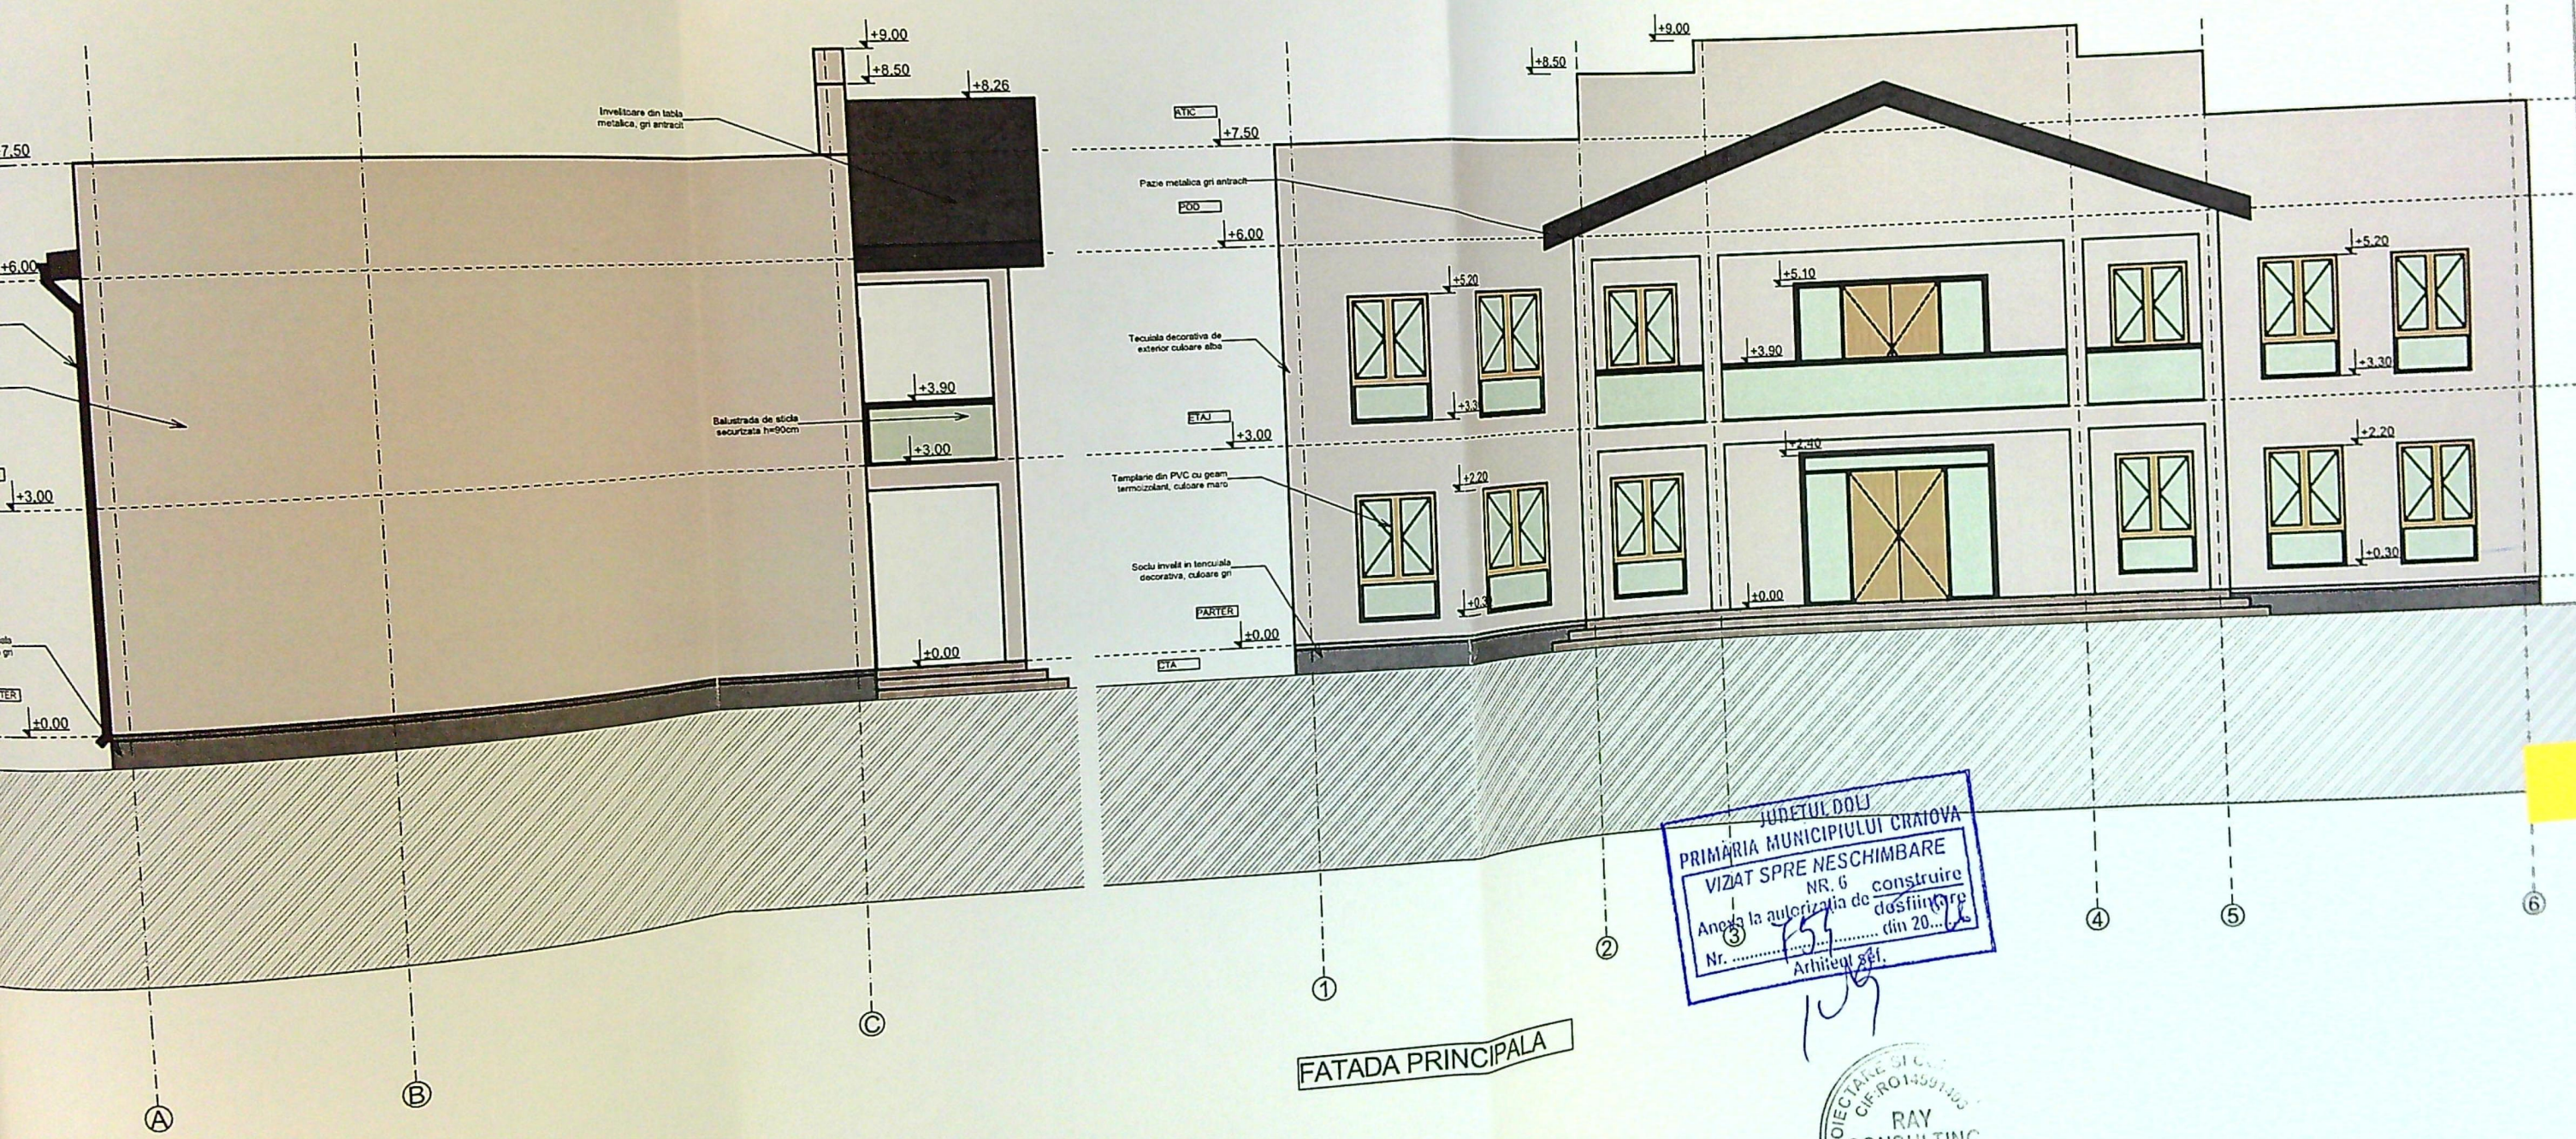

FATADA PRINCIPALA


JUDETUL DOLJ
PRIMĂRIA MUNICIPIULUI CRAIOVA
VIZAT SPRE NESCIMBARE
NR. 6 construire
Anexa la autorizația de destinație
Nr. 3 din 20...
Arhitect s.f.

PROIECTARE SIG
CIFR01359143
RAY
CONSULTING
S.R.L.

ORDINUL ARHITECTILOR
DIN ROMANIA
12372
Alice Nioleta
BABIU
Arhitect
cu drept de semnătură

VERIFI
EXPEI
Re
C
ELA
SEF PF

FATADA LATERALA

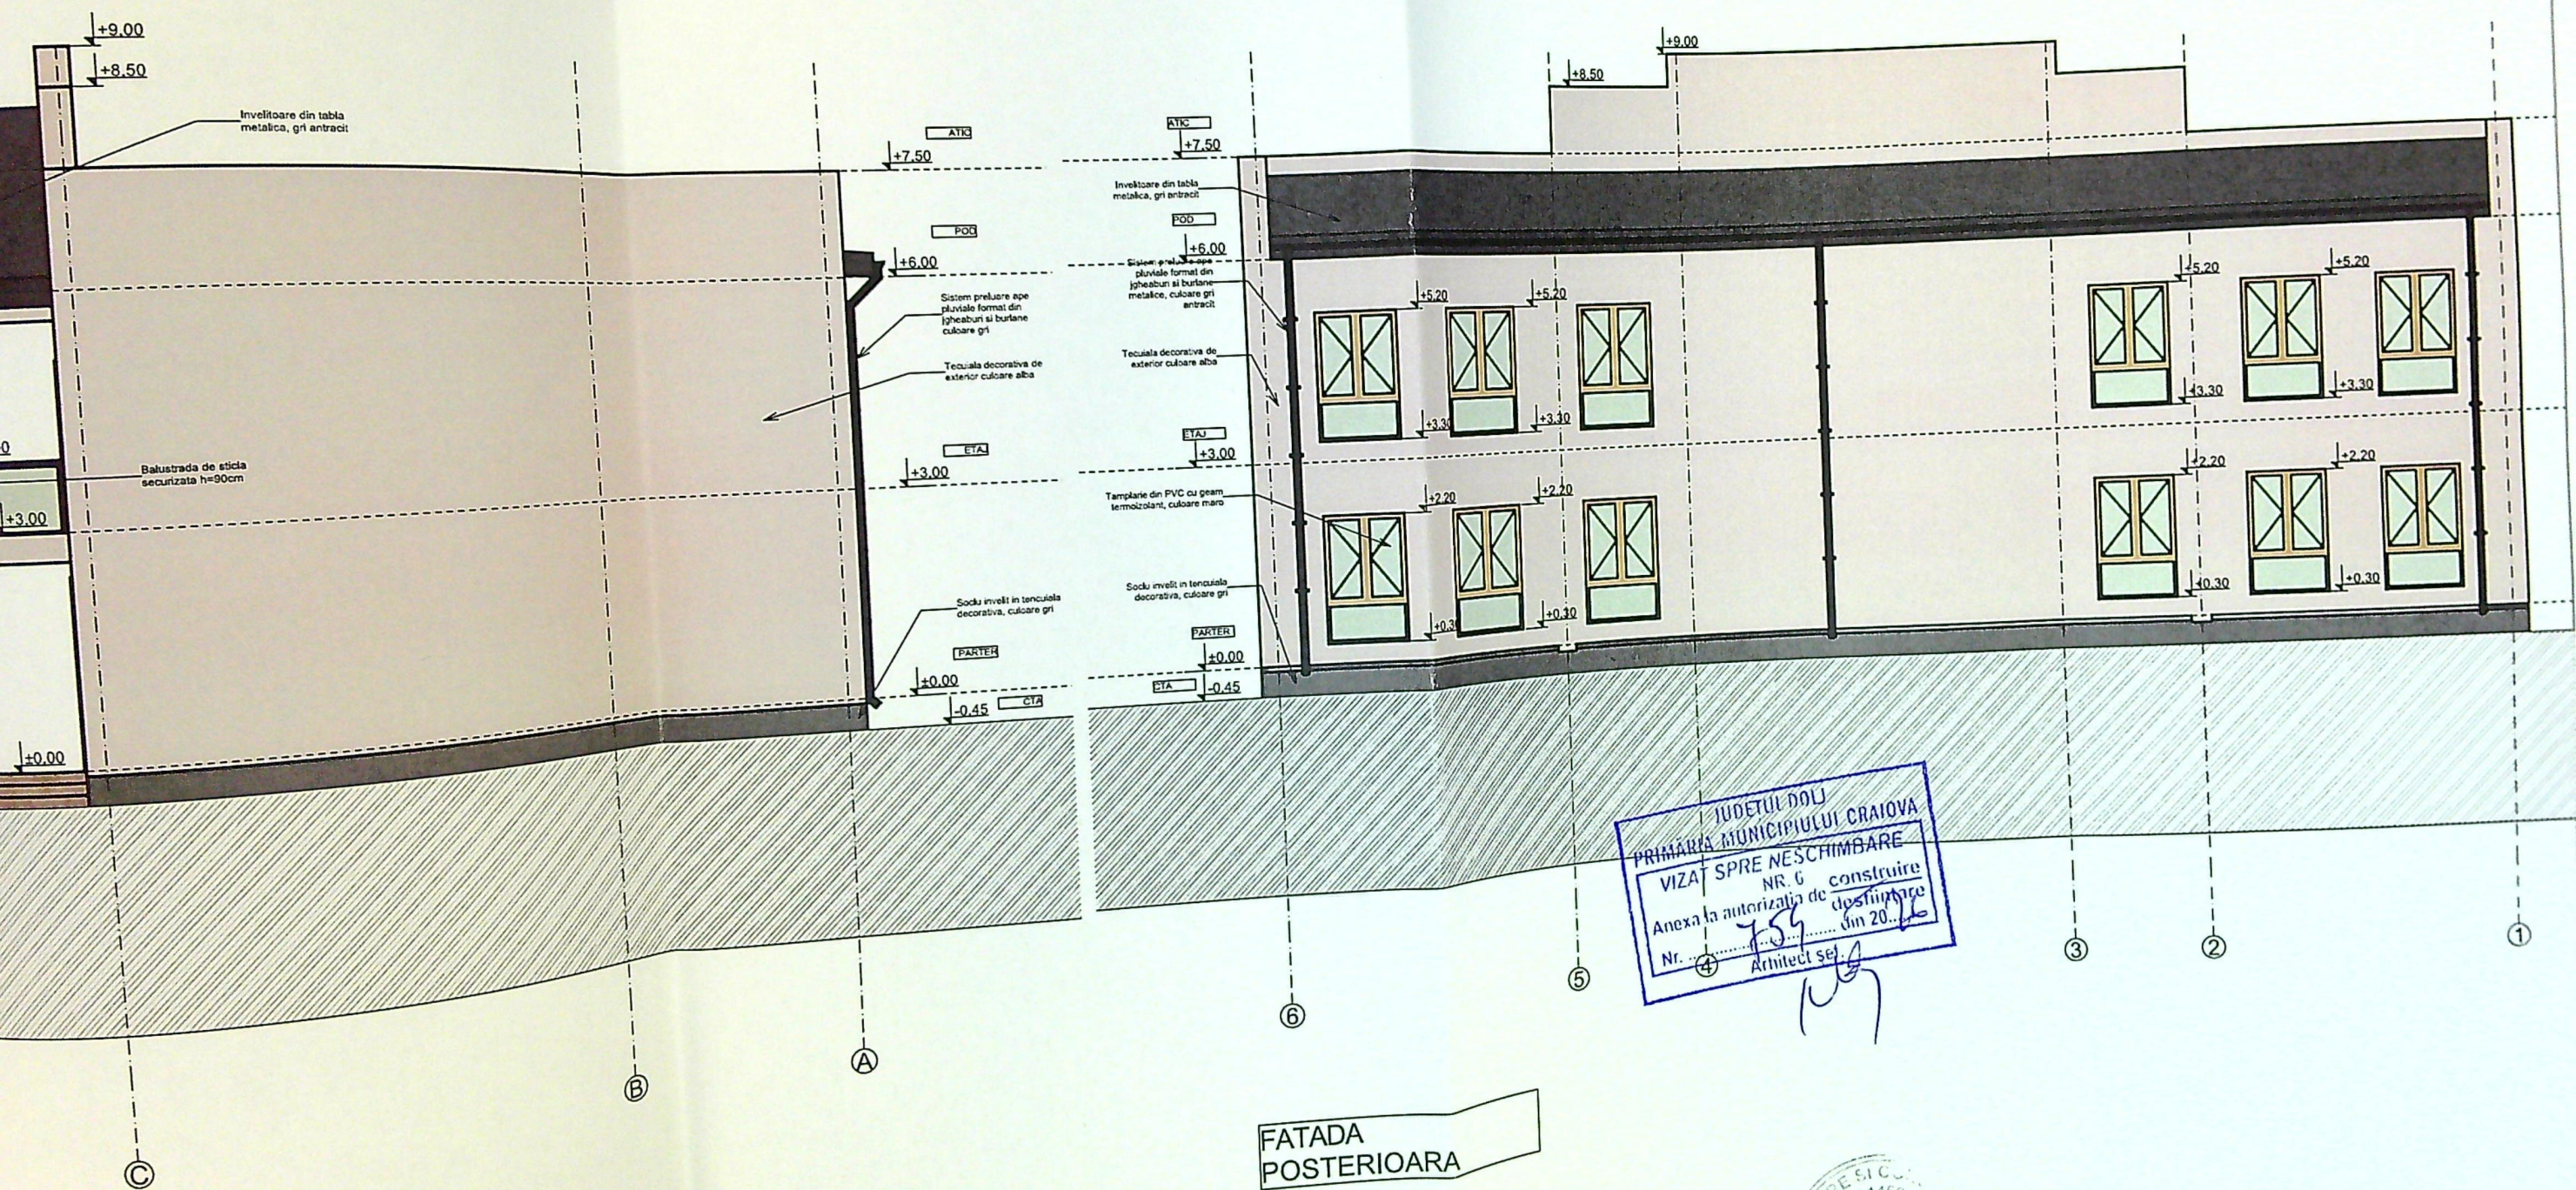

JUDEȚUL DOLJ
 PRIMĂRIA MUNICIPIULUI CRAIOVA
 VIZAT SPRE NESCIMBARE
 NR. 6
 Anexa la autorizația de construire
 Nr. 4 din 20.12.2016
 Arhitect sef.

FATADA POSTERIOARA

FATADA LATERALA

ORDINUL ARHITECTILOR
 DIN ROMANIA
 12372
 Alice Nicoleta
 BADIUȚAN
 Arhitect
 cu drept de semnătură

PROIECTARE S.C.
 C.F. RO 14591153
 RAY
 CONSULTING
 S.R.L.
 20/2471200