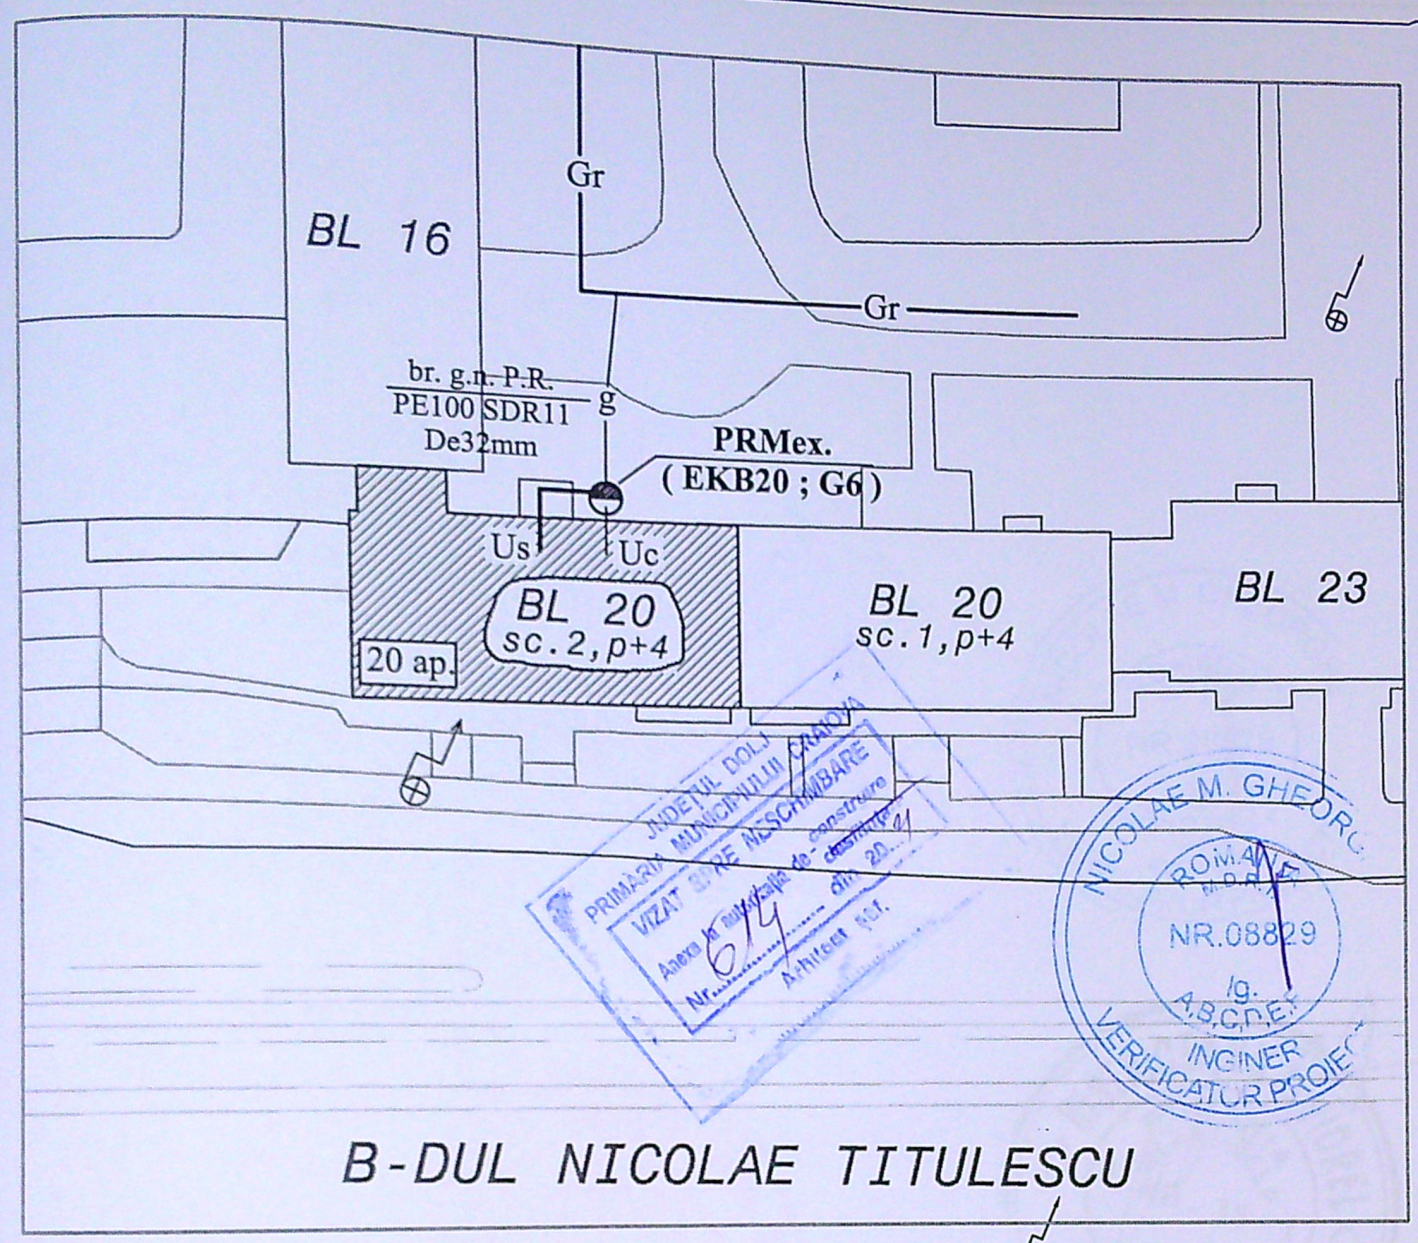

Nota : ***Instalatia de separare GAZE - proiectata - se executa aparent , pe casa scarii . NU se fac sapaturi si lucrari in domeniul public Nu afecteaza iluminatul public - LUXTEN***

LEGENDA

——Gr——	Cond. distributie g. n. P.R. - pozata subteran - PE100SDR11De.....- existenta
——g——	Bransament g. n. P.R. - PE100 SDR11 De32mm - existent
◒	PRM ex.(EKB20 ; G6 - deserveste IU comuna a blocului - Uc)
——Uc——	I.U. comuna cu contorizare unica - EXISTENTA - Uc
——Us——	I.U. separata pe casa scarii dirijata pe verticala pe **doua coloane** - ***PROIECTATA - Us***
▨	Imobil la care se executa lucrari de gaze naturale

SC SGD SISTEM SRL - 15873780 J16/1647/2003;sgd_sistem@yahoo.com Aut. nr.17949/27.02.2018(valabila pana la 26.02.2023)				Beneficiar : VANATORU GHEORGHE Adresa:Craiova , str. Nicolae Titulescu nr. 108 , bl. 20 , sc. 2, ap. 16 , etaj 3	G1
SPECIFICATIE	NUME	SEMNATURA	SCARA 1:500	Instalatie de utilizare noua	Faza: DTAC
SEF PROIECT	ing. Godeanu C.		DATA 10.03.2021	Plan amplasare in zona	Pr. nr. 167/2021
PROIECTANT	ing. Godeanu C.				
DESENAT	ing. Godeanu C.				