

Plan de amplasament si delimitare a imobilului LOT1 Scara 1 : 500


215 958	Suprafata masurata	700mp	Adresa imobilului	Bulevardul Nicolae Romanescu nr. 169 (fost str. Bechetului nr.2)
	Categoria Funciara nr.		UAT	CRAIOVA

A. DATE REFERITIV LA TEREN

Nr. lot	Categoria de folosinta	Suprafata din masuratoare (mp)	Valoarea de impozitare (lei)	Observatii
LOT 1	Cc	700	77000	Impozitat cu gand de teren sau gand de sol.
Total		700	77000	terena si teren constructibil

B. Date referitoare la constructii

Cod constr.	Suprafata construita la sol (mp)	Valoarea de impozitare (lei)	Suprafata desfasurata
C1	108	160168	Sol-108mp
C2	12	1811	Sol-12mp
Total	120	161979	120

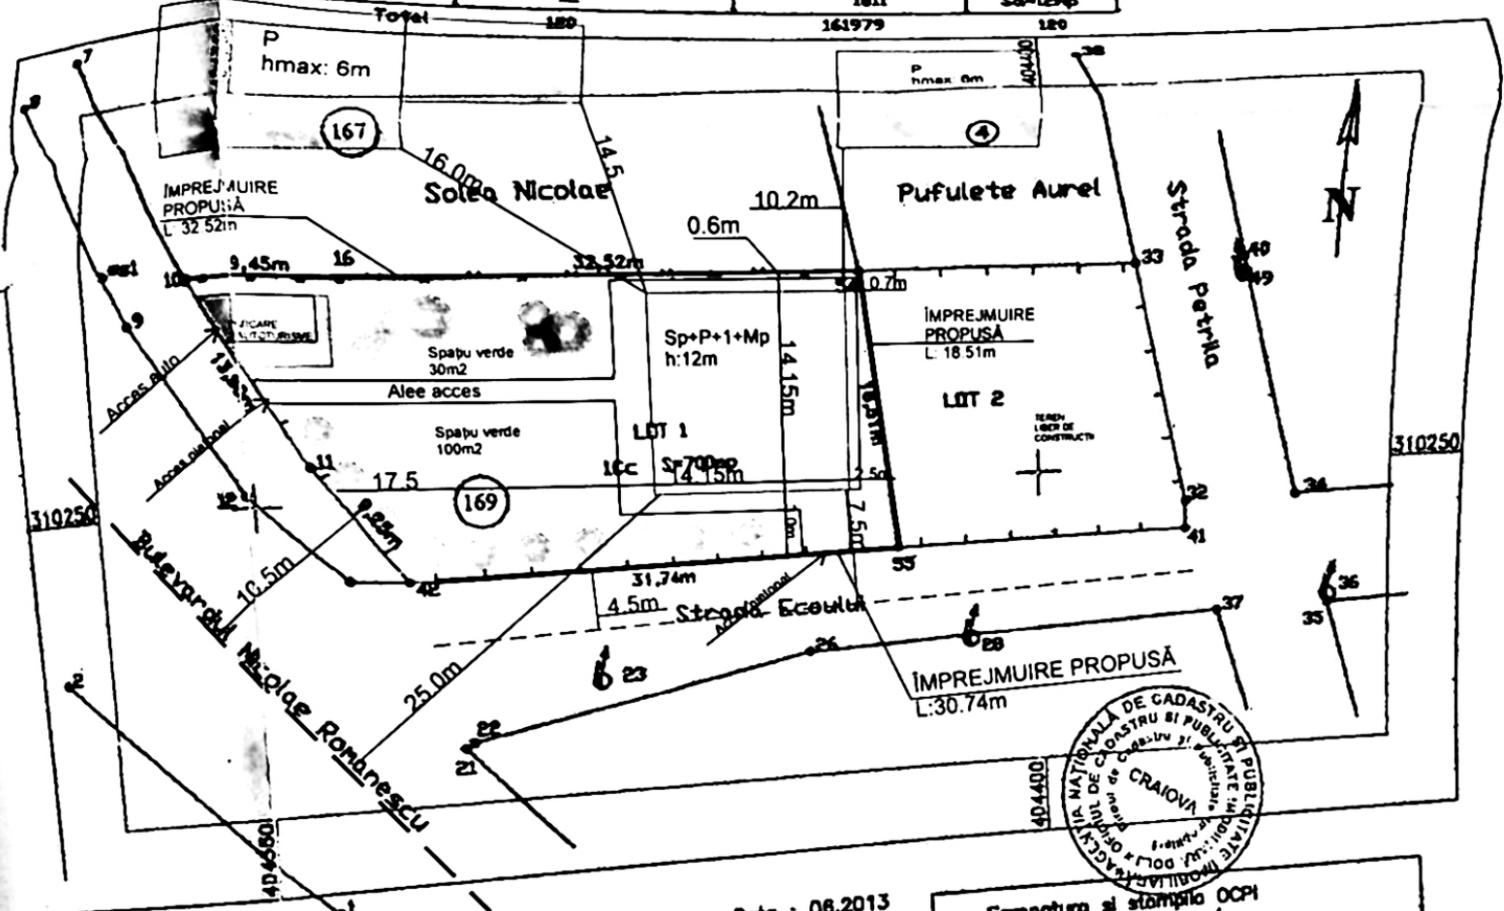

Sistem de proiectie Stereografic 1970
Parcela (LOT1) cc

Data : 08.2013

Nr. Pct.	Coordonate ppt. de contur		Lungimi laturi D(i, i+1)
	X [m]	Y [m]	
10	310264.488	404346.458	9.451
16	310264.214	404355.906	32.525
54	310263.705	404388.426	18.371
55	310245.452	404390.509	31.735
42	310244.928	404358.778	9.245
11	310252.436	404353.383	13.903

S(LOT1)=700.23mp P=115.228m

Suprafata totala masurata este S=700mp
Suprafata din act este S=1200mp

Numele si prenumele
ILIESCU T. Dumitru
Semnatura si stampila



Semnatura si stampila OCPI
56702/2013
Oficiul de Cadastru și Publicitate Imobiliară Dolj
CELEA CONSTANTIN
CONSILIER

Se confirma suprafata din masuratoare si introducerea imobilului in baza de date

NUMERUL DE ASOCIARE
Adresa la domiciliu de constructie
Nr. 843 din 20.21.
Arhitect sel.

JUDEȚUL DOLJ
PRIMĂRIA MUNICIPIULUI CRAIOVA
PLAN URBANISTIC
Nr. 2116/99 din 2019
Arhitect sel.

S teren: 700m2
Sc existent: 0m2
Sd existent: 0m2
POT existent: 0%
CUT existent: 0
Sc propus: 185m2
Sd propus: 466.5m2

215 958

FAȚADĂ VEST SC:1/100

+12.0m
+8.0m
+6.5m
+3.5m
+0.0m
-1.2m



PRIMĂRIA MUNICIPIULUI CRAIOVA
VICIUL JIHE MĂȘCHIOANÉ
Areea la autorizația de construire
destinată
Nr. 8.4.3 din 2021.
Arhitect șef.

FAȚADĂ EST SC:1/100

+12.0m
+8.0m
+6.5m
+3.5m
+0.0m
-1.2m





+8.0m

+6.5m


+3.5m

+0.0m

-1.2m



FAȚADĂ NORD SC:1/100

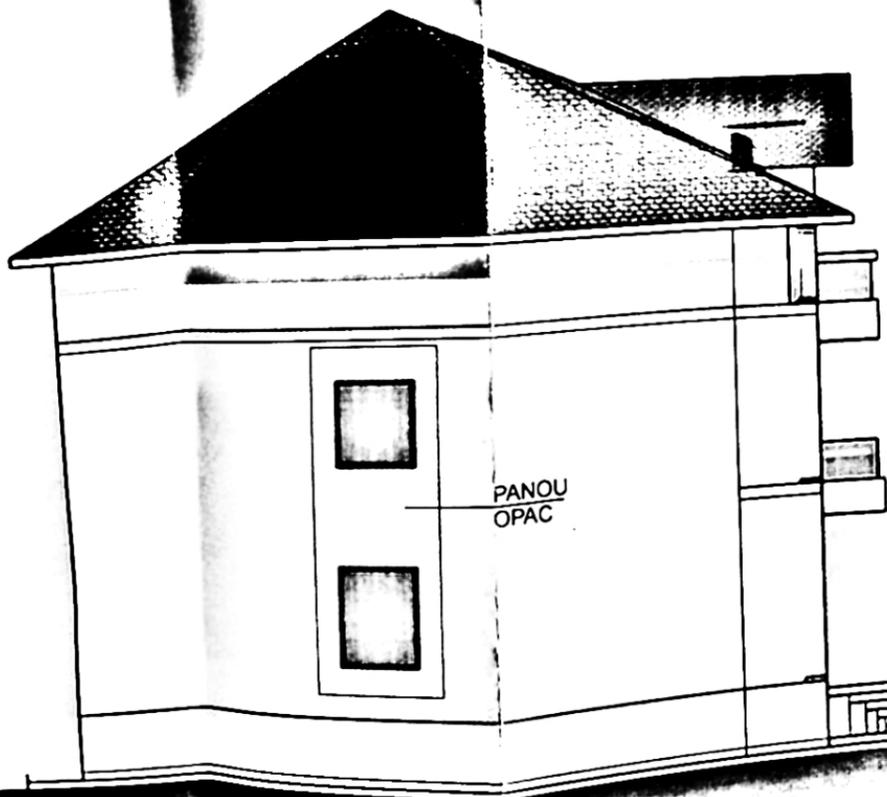

PANOUL
OPAC

+12.0m


+8.0m

+6.5m

+3.5m

+0.0m

-1.2m

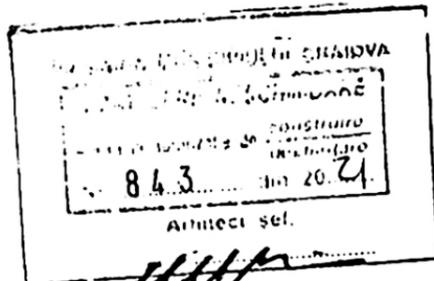

84.3

Arhitect șef.