


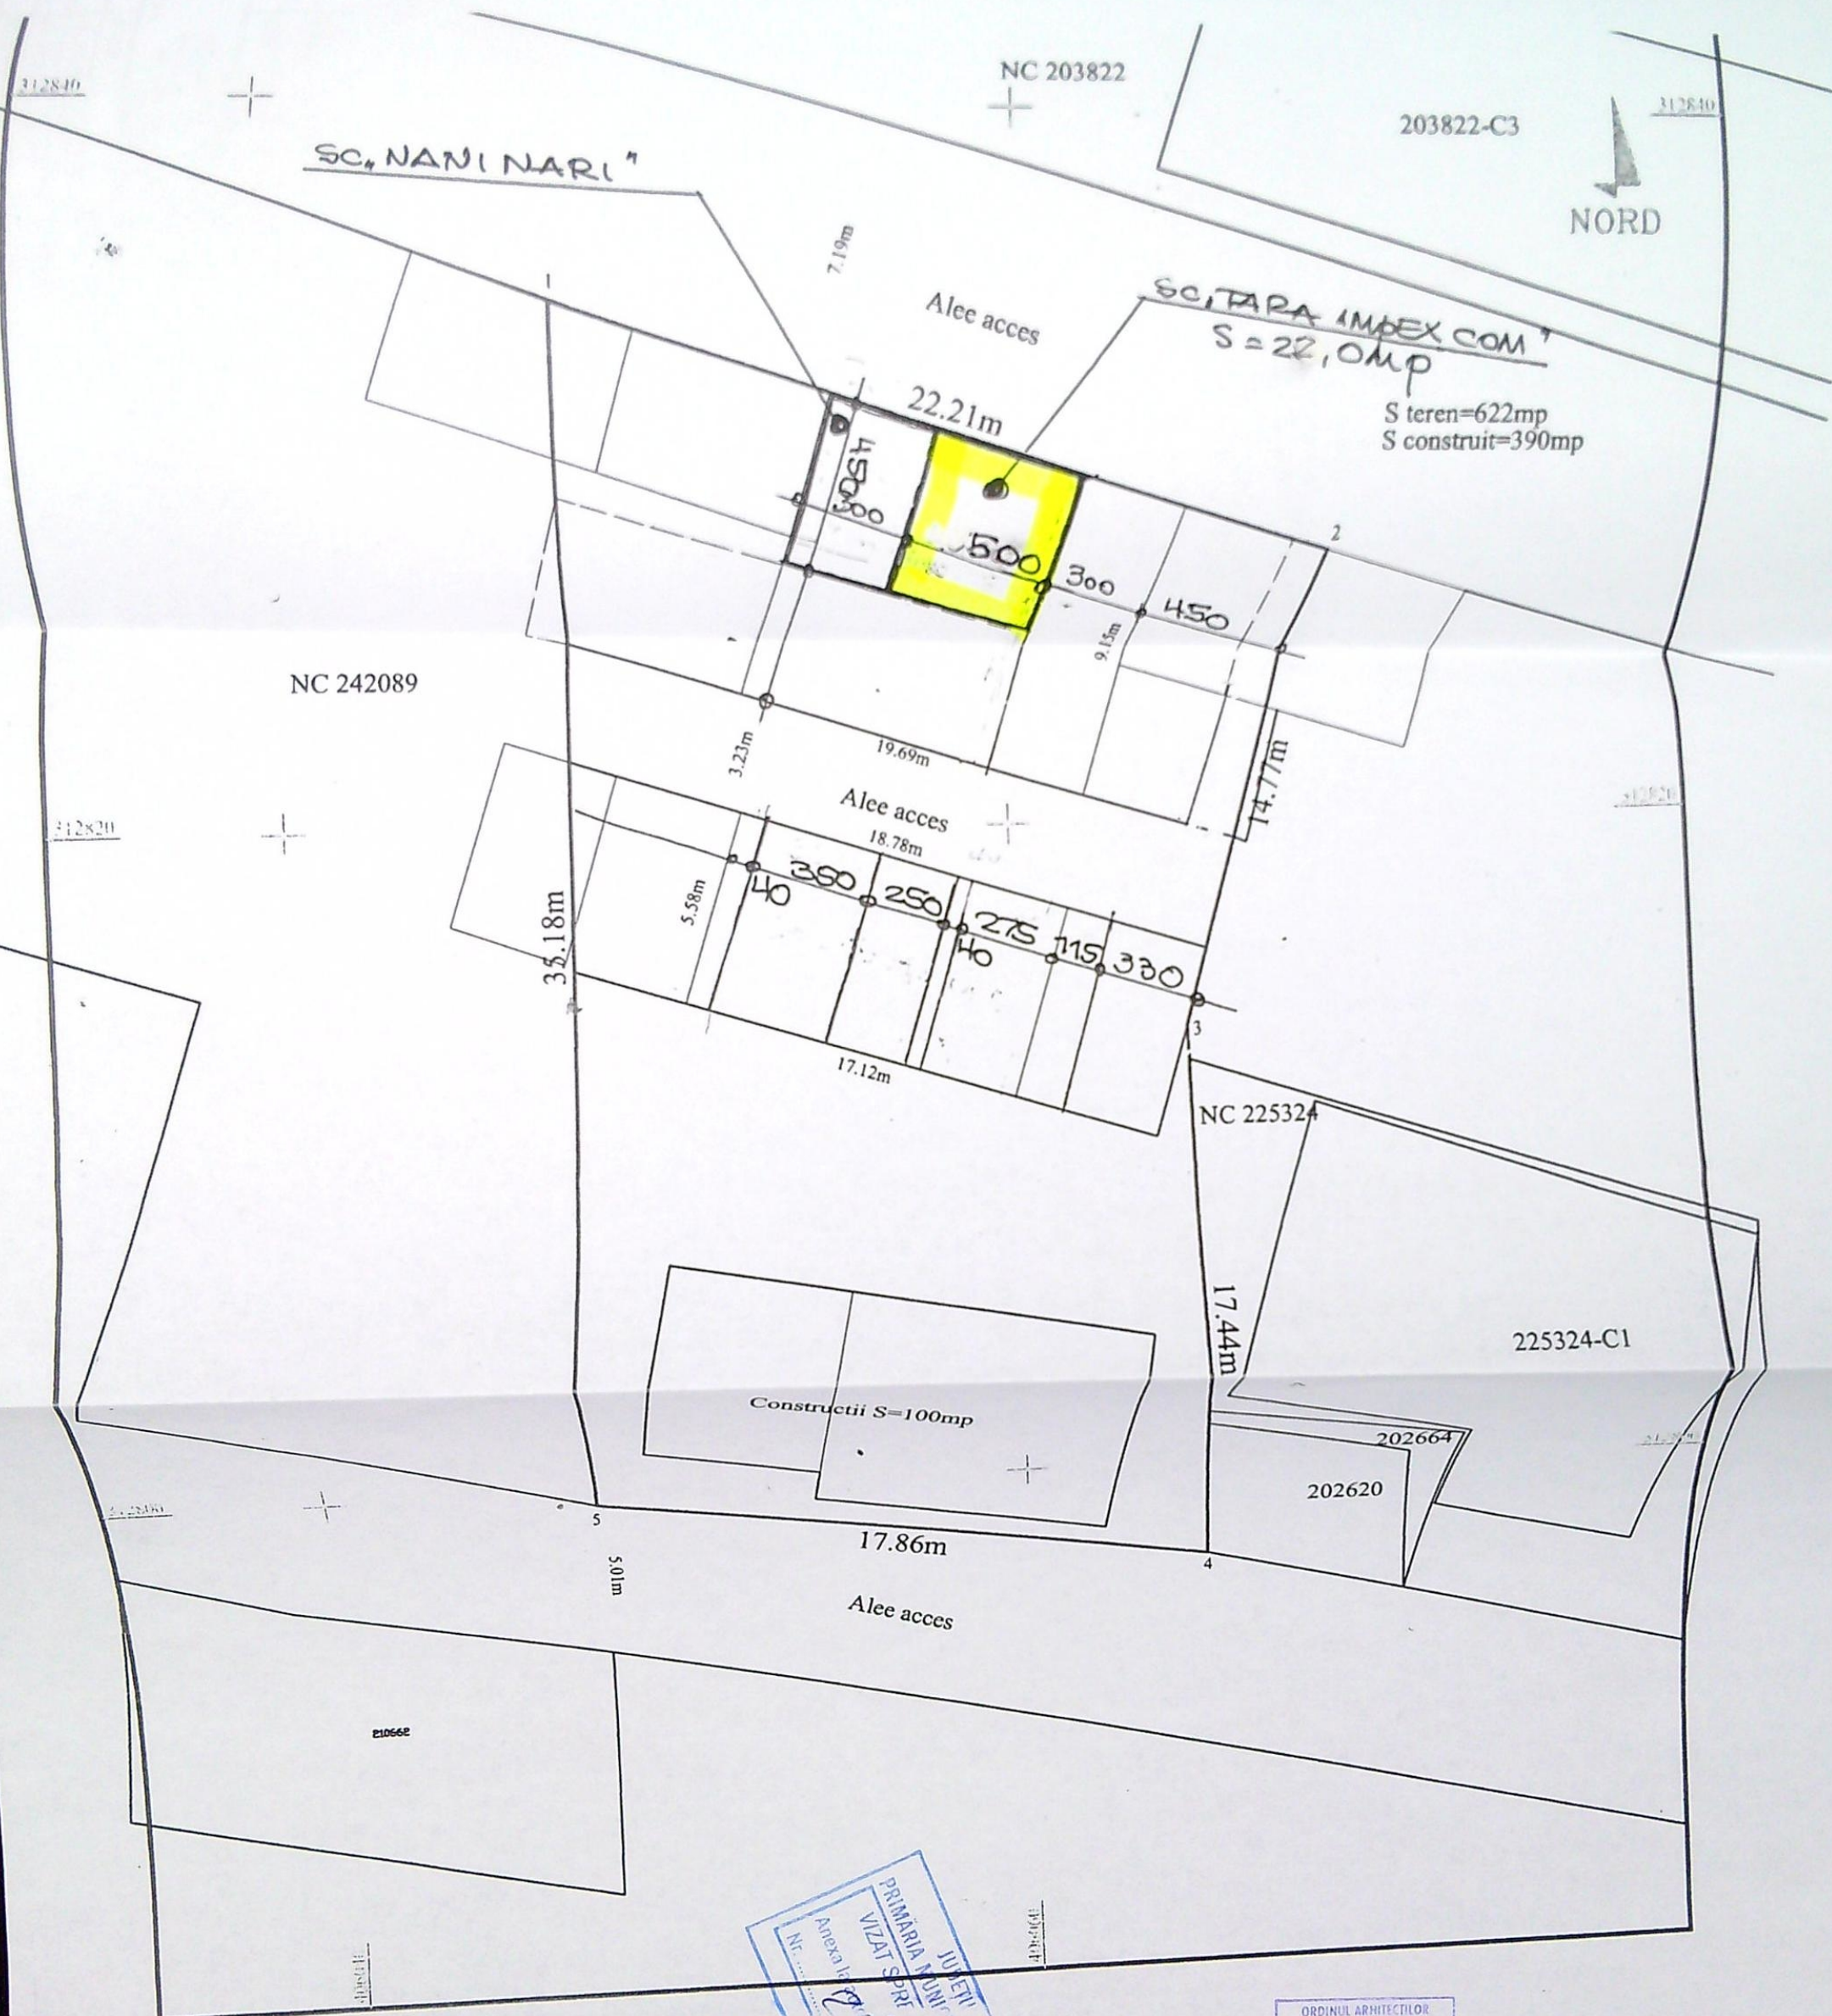


PRIMĂRIA JUDEȚULUI DOLJ
 JUDEȚUL DOLJ
 PRIMĂRIA MUNICIPIULUI CRAIOVA
 VIZAT ȘI
 ȘEF DE CONSTRUCȚII
 Nr. 130
 din 2023

ORDINUL ARHITECȚILOR
 DIN ROMANIA
 00081
 Florin
 PRIE
 Arhitect cu drept de semnătură

R.C. JIS/177/202
 DECARH
 STUDIO
 S.R.L.
 896614
 CRAIOVA
 ROMANIA


JUDEȚUL DOLJ
 PRIMĂRIA MUNICIPIULUI CRAIOVA
 ANEXA
 LA
 CERTIFICATUL DE URBANISM
 350
 Nr. 350
 din 2023
 Arhitect șef,

VERIFICATOR EXPERT	NUME	SEMNAȚURA	CERINTA	REFERAT EXPERTIZA NR / DATA
VERIFICATOR EXPERT	NUME	SEMNAȚURA	CERINTA	REFERAT EXPERTIZA NR / DATA
DECARH STUDIO SRL	SOCIETATEA COMERCIALA DECARH STUDIO S.R.L. REG.COM. J16/1177/2012 - C.U.I. 304789968 BD. 1 MAI 77, BLOC 26, APT.10 CRAIOVA, JUDEȚUL DOLJ		BENEFICIAR SC. TARA IMPEX COM "SRL	PROIECT DS
			MODERN FATA DA SP.COM	PLANSĂ
			CONSTR. PROVIZORIE DIAC	
			STR. H. COANDA 62F	
			CRAIOVA	
SPECIFICATIE	NUME	SEMNAȚURA	DATA	

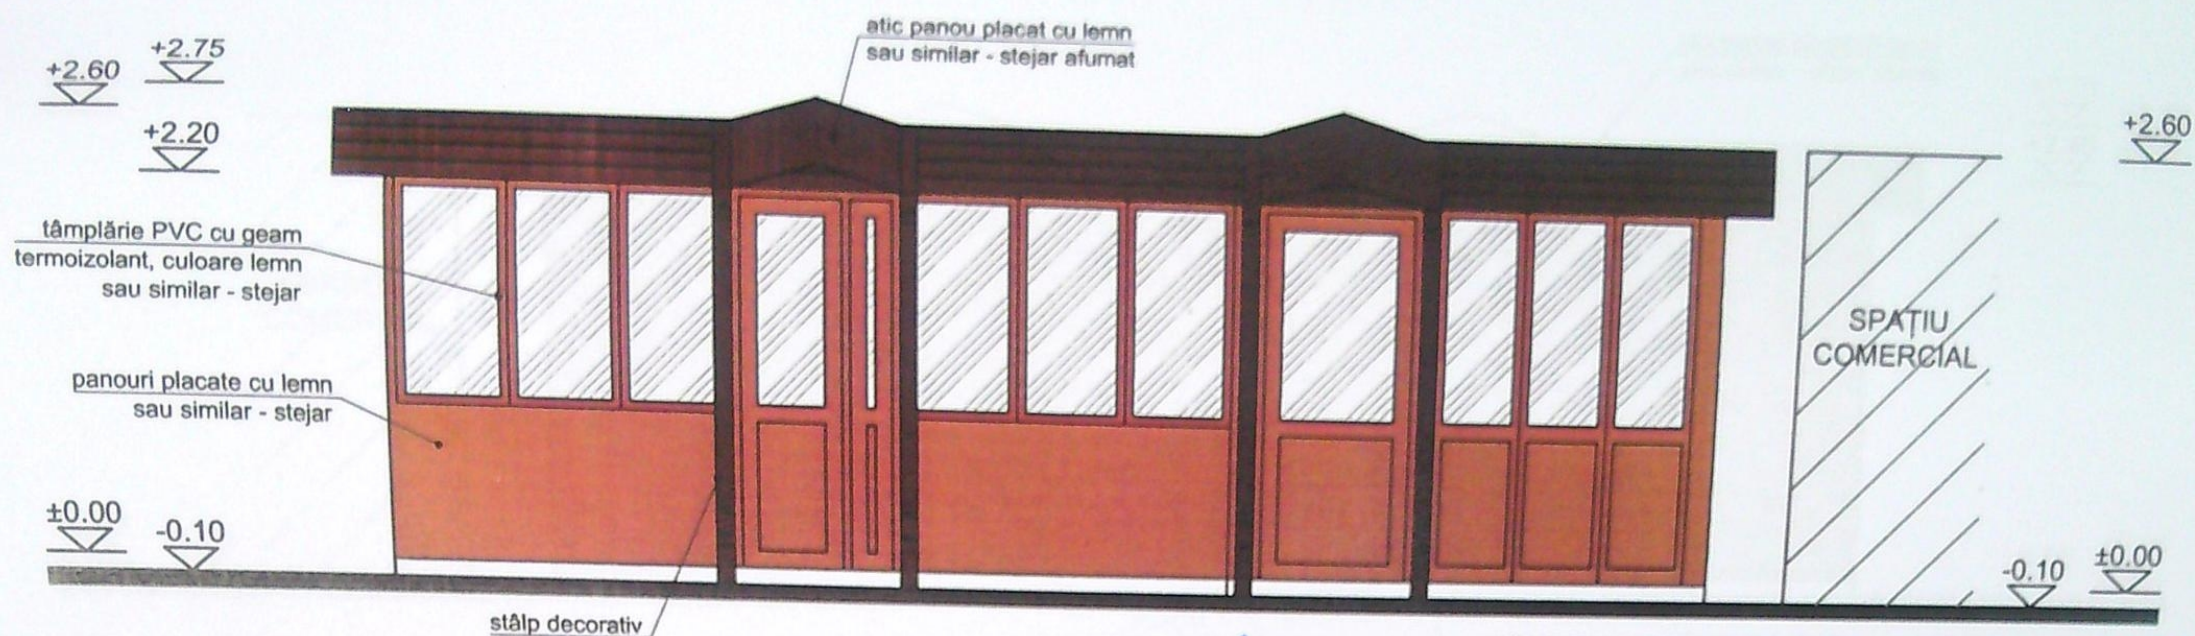

TARA IMPEX COM S.R.L. EURO NANI-NANI S.R.L.

ORDINUL ARHITECTILOR
DIN ROMANIA
00081
Florin
PRIE

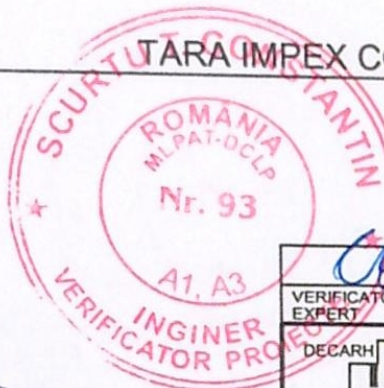

VERIFICATOR / EXPERT	NUME	SEMNAȚURA	CERINȚA	REFERAT / EXPERTIZA NR. / DATA
DECARH	SOCIETATEA COMERCIALĂ DECARH STUDIO S.R.L. REG. COM. J16/1177/2012 - C.U.I. 30479968 BD. 1 MAI, NR. 77, BLOC 26, APT. 10 CRAIOVA, JUD. DOLJ			
SPECIFICAȚIE	NUME	SEMNAȚURA	Scara: 1:50	Beneficiar: IACOVELI VALERIA, RUDARU LILIANA, BARBĂRASĂ VALERIA-MARINELA, BOGDAN DOINA, GHEORGHE MARIUS-FLORIN, TITULESCU ADI-DANIEL ȘI TITULESCU LILIANA PENTRU TARA IMPEX COM S.R.L. REPREZENTATĂ PRIN TANASIE MARIA
ȘEF PROIECT	arh. PRIE FLORIN		Data: 09.2023	Titlu proiect: Modernizare fațadă spațiu comercial - construcție provizorie cu durata de amplasare pe toată perioada contractului de închiriere jud. Dolj, Mun. Craiova, str. Henri Coandă, nr. 62F
PROIECTAT	arh. PRIE FLORIN			Titlu planșă: FAȚADA NORD
DESENAT	arh. PRIE FLORIN			
				Proiect nr. DS 813
				Faza: D.T.A.C. PTh.
				Pl. nr. A06