Nr. cad.	Suprafata masurata
23761	406 mp

Adresa imobil
Mun.Craiova. Str.Moldova. Nr.51B. (fost Sat Cernele T35,P15), jud. Dolj
Unitatea Administrativ Teritoariala (UAT)
Craiova

Coordonate Stereo 70	
X	Y
402537,429	311662,687
402551,264	311681,732
402537,422	311691,906
402523,464	311672,914

LEGENDA:

- Limita proprietate
- Imprejmuire propusa 76,72 ml
- Locuinta P - propusa 126,2 mp
- Parcaje auto - 2 locuri - 25mp
- Alei pietonale 70 mp
- Spatiu verde 184,8 mp
- Acces pietonal
- Acces auto

Sistem de proiectie STEREOGRAFIC 1970
Scara 1:200
- Intravilan

Teren liber de constructii

Teren liber de constructii

A16 - Ghita Constan

311680

311660

Strada propusa prin PUG

Strada propusa prin PUG

Nr. cad. 208637/2

Nr. cad. 208637

Nr. cad. 232575

1

2

3

4

2m 2m

22,67m

23,57m

15,64m

17,18m

8,23m

11,7m

14,1m

8,95m

7,47m

4,7m

13,42m

17,31m

15,77m

0,9m

1,54m

23,54m

22,64m


JUDETUL DOLJ
PRIMARIA MUNICIPIULUI CRAIOVA
... I SPRE NESCHIMBARE
Arhitect sef.

Suprafata total masurata = 406 mp
Suprafata din acte = 5000mp

BILANT TERITORIAL PROPUS:
S teren = 406,00 mp
Sc = 0,00 mp
Sd = 0,00 mp
P.O.T. = 0,00 %
C.U.T. = 0,00

BILANT TERITORIAL EXISTENT:
S teren = 406,00 mp
Sc = 126,20 mp
Sd = 126,20 mp
P.O.T. = 31,08 %
C.U.T. = 0,31


JUDETUL DOLJ
PRIMARIA MUNICIPIULUI CRAIOVA
VIZAT SPRE NESCHIMBARE
Nr. 6 semnătura
Anexa la autorizația de construire/desființare
Nr. 975 din 20 06
Arhitect șef
109

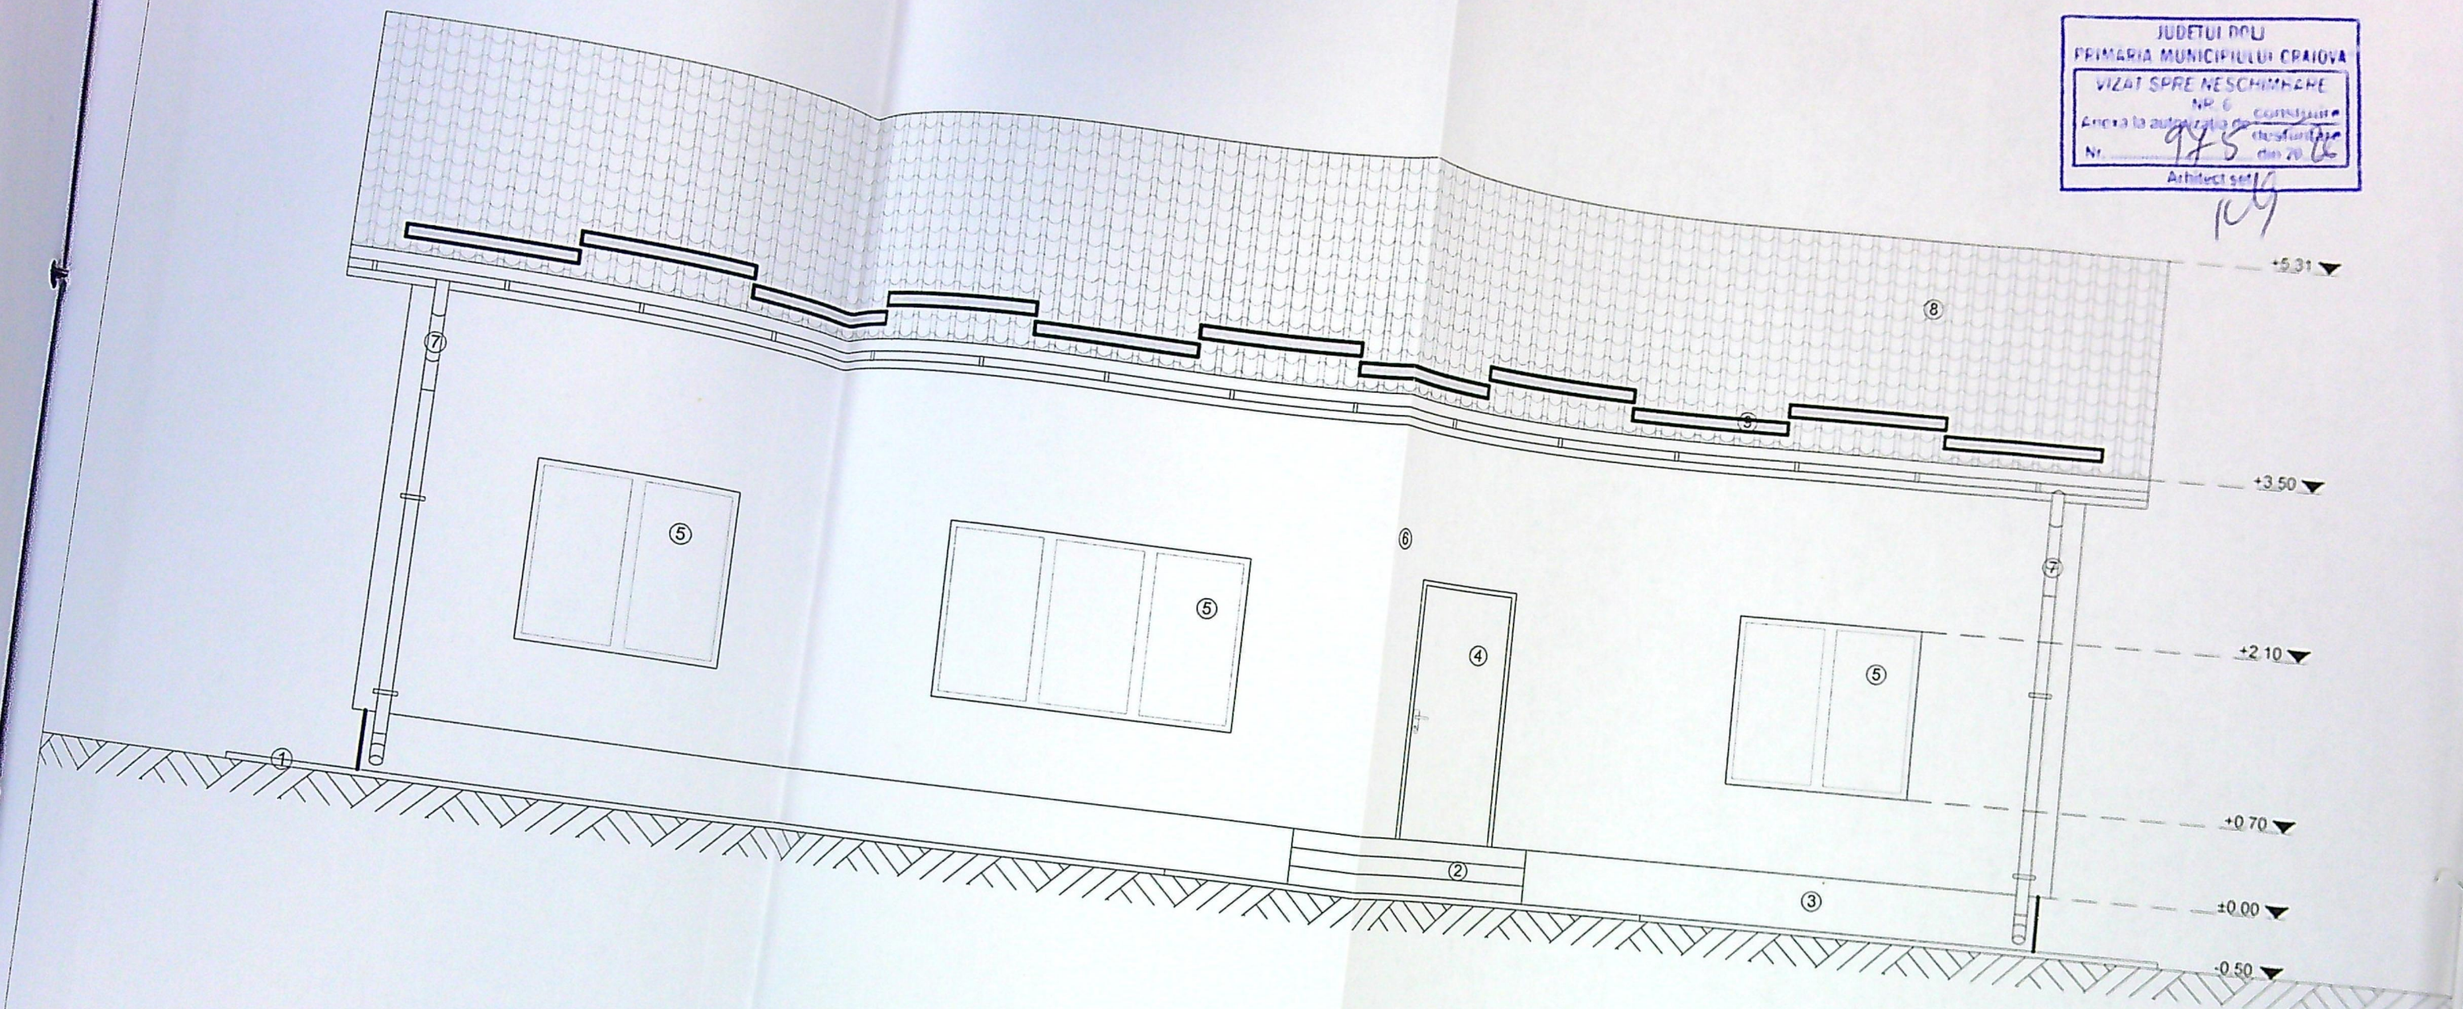

SOCIETATEA COMERCIALĂ J16/699/2017 ADBUILD S.R.L. CUI: 37316190 CRAIOVA - DOLJ

Clasa de importanta - IV
Categoria D - importanta redusa

Legenda:
① Trotuar perimetral
② Scari acces
③ Soclu culoare gri
④ Usa PVC maro
⑤ Fereastra PVC ma
⑥ Tencuiala decorativ
⑦ Sistem pluvial marc
⑧ Invelitoare tabla tip
⑨ Parazapada

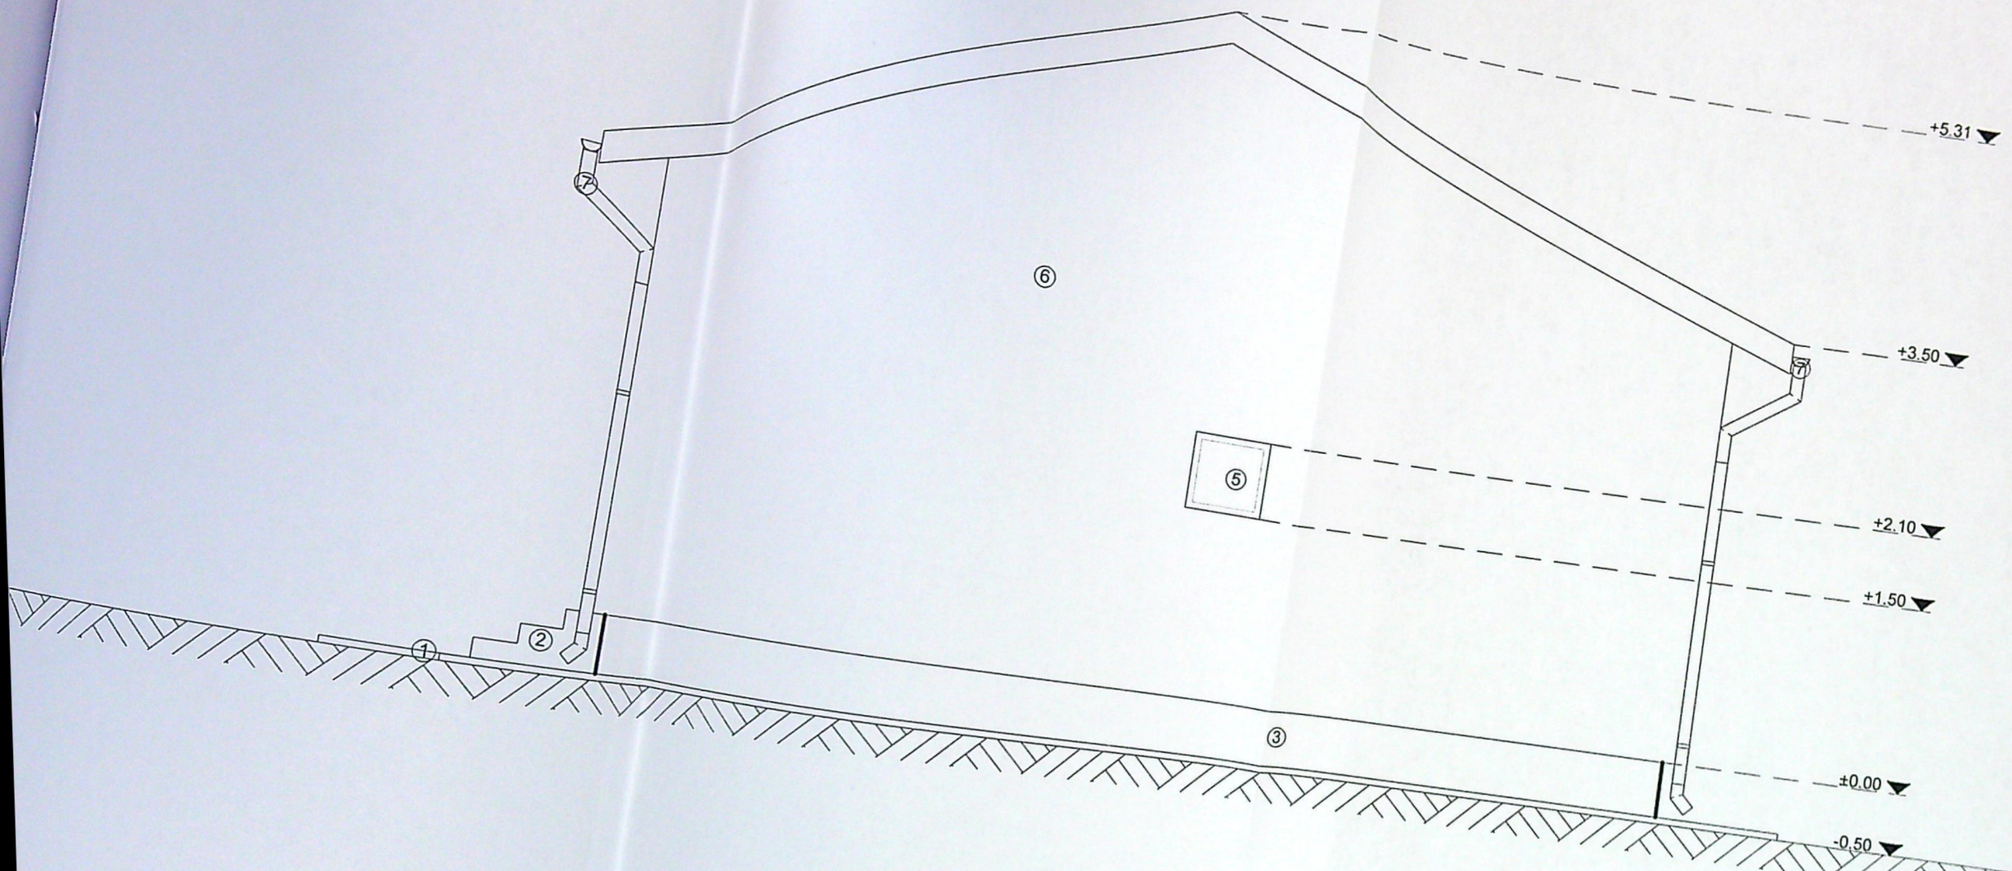


JUDETUL DOLJ
PRIMARIA MUNICIPIULUI Cra...
VIZAT SPRE NESCHIMBARE
NR 6
Anexa la autorizatia de construire / desfiintare
Nr. 975 din 20.06
Arhitect sef

SOCIETATEA COMERCIALA
J16/699/2017
ADBUILD
S.R.L.
CUI: 37316190
CRAIOVA - DOLJ

Legenda:
① Trotuar perimetral
② Scari acces
③ Soclu culoare gri
④ Usa PVC maro
⑤ Fereastra PVC maro
⑥ Tencuiala decorativa
⑦ Sistem pluvial maro
⑧ Invelitoare tabla tip
⑨ Parazapada

Clasa de importanta - IV
Categoria D - importanta redusa


JUDETUL DOLJ
PRIMARIA MUNICIPIULUI CRAIOVA
VIZAT SPRE NESCHIMBARE
NR. 6
Anexa la autorizatia de construire / desfiintare
Nr. 975 din 20 06
Arhitect şef

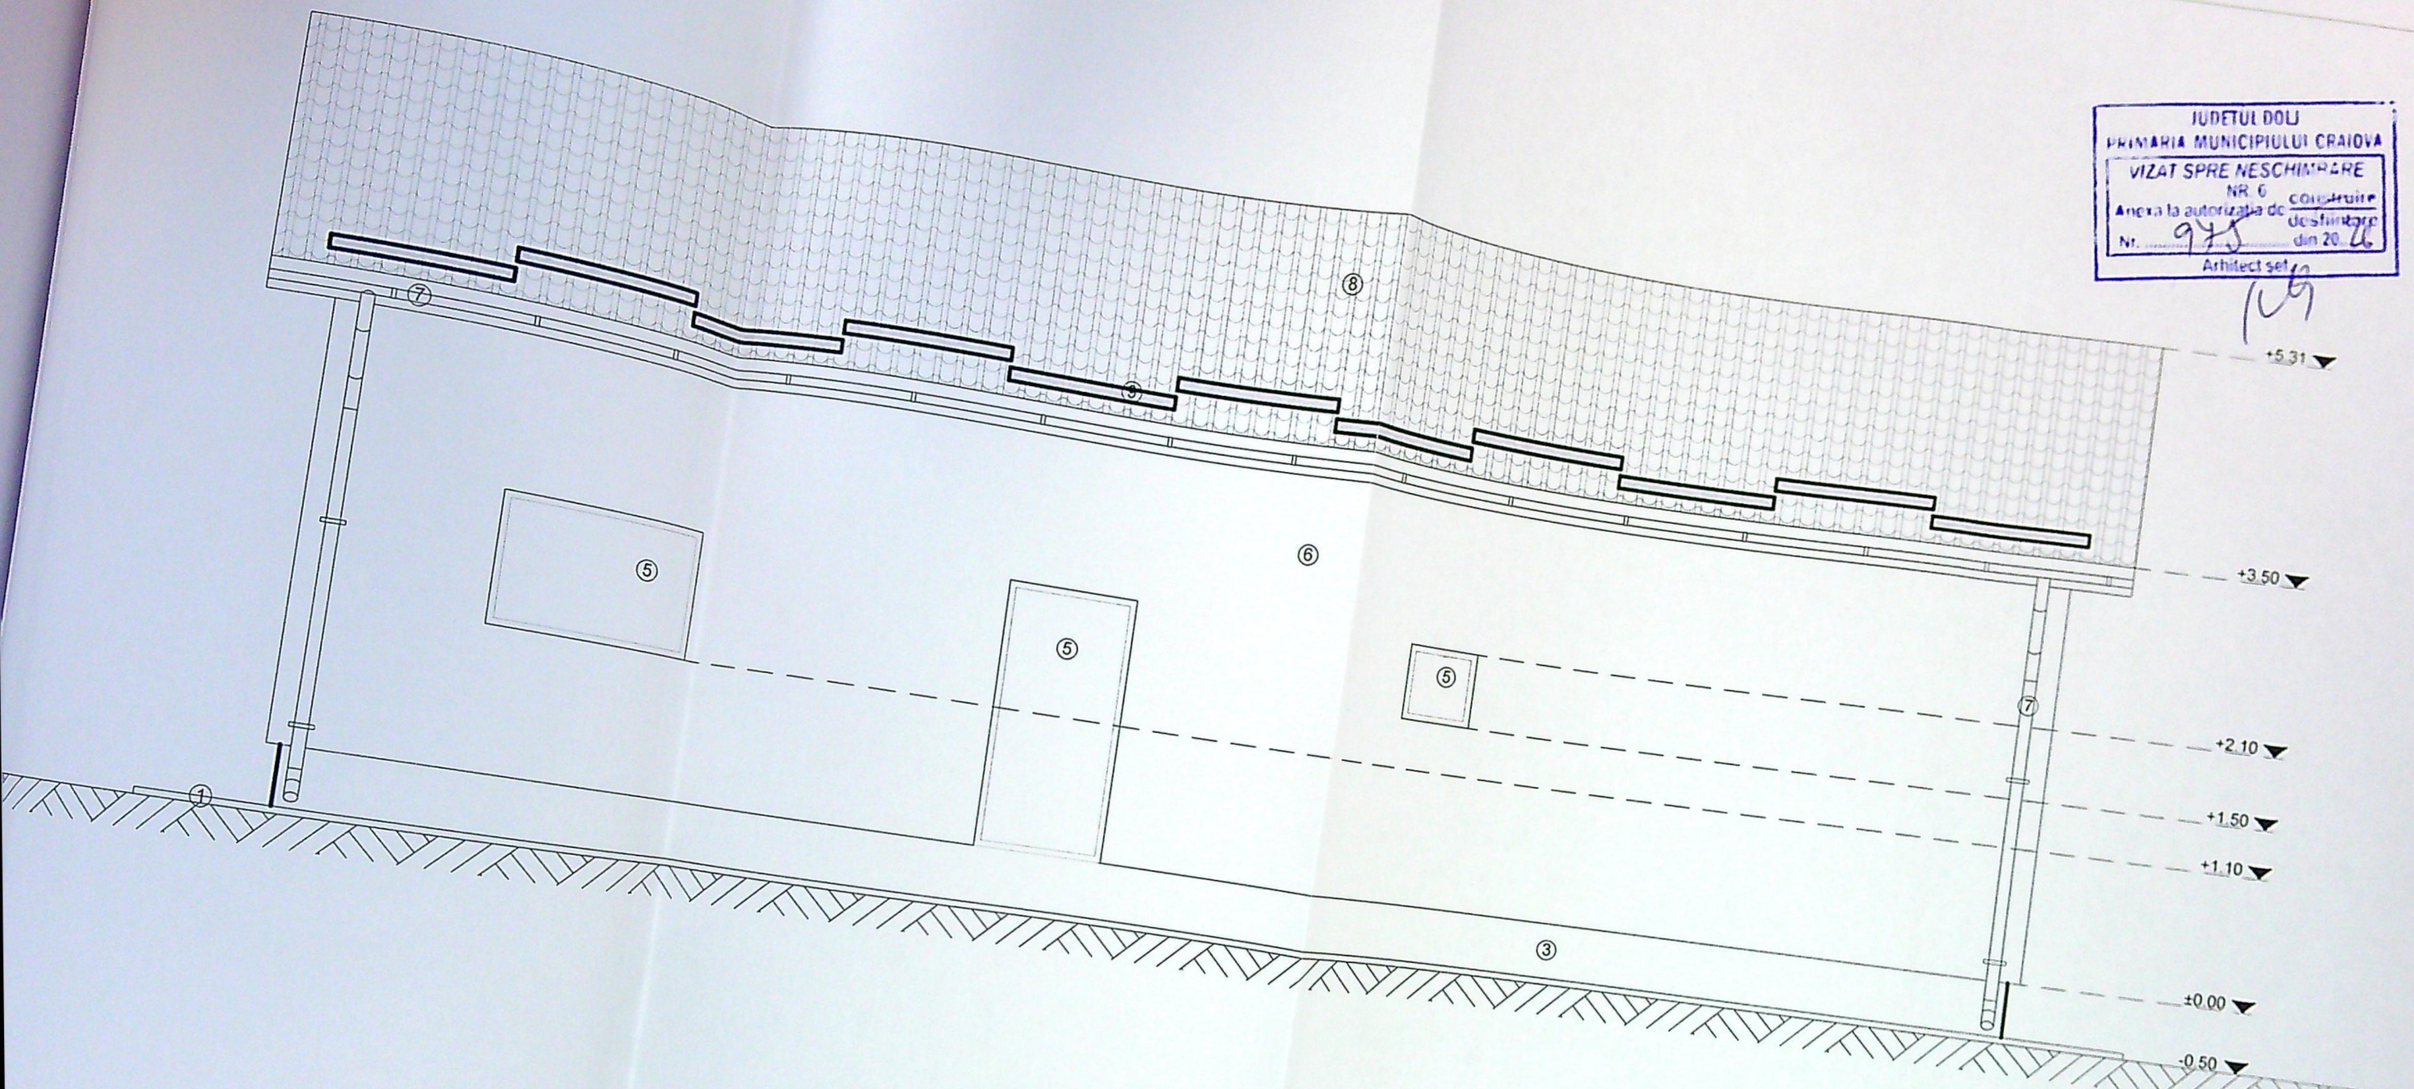

SOCIETATEA COMERCIALA
18/09/2017
ADBUILD
S.R.L.
CUI: 37316180
CRAIOVA - DOLJ

Clasa de importanta - IV
Categoria D - importanta redusa

Legenda:
① Trotuar perimetral
② Scari acces
③ Soclu culoare gri
④ Usa PVC maro
⑤ Fereastra PVC maro
⑥ Tencuiala decorativa alba
⑦ Sistem pluvial maro
⑧ Invelitoare tabla tip tigla ma
⑨ Parazapada

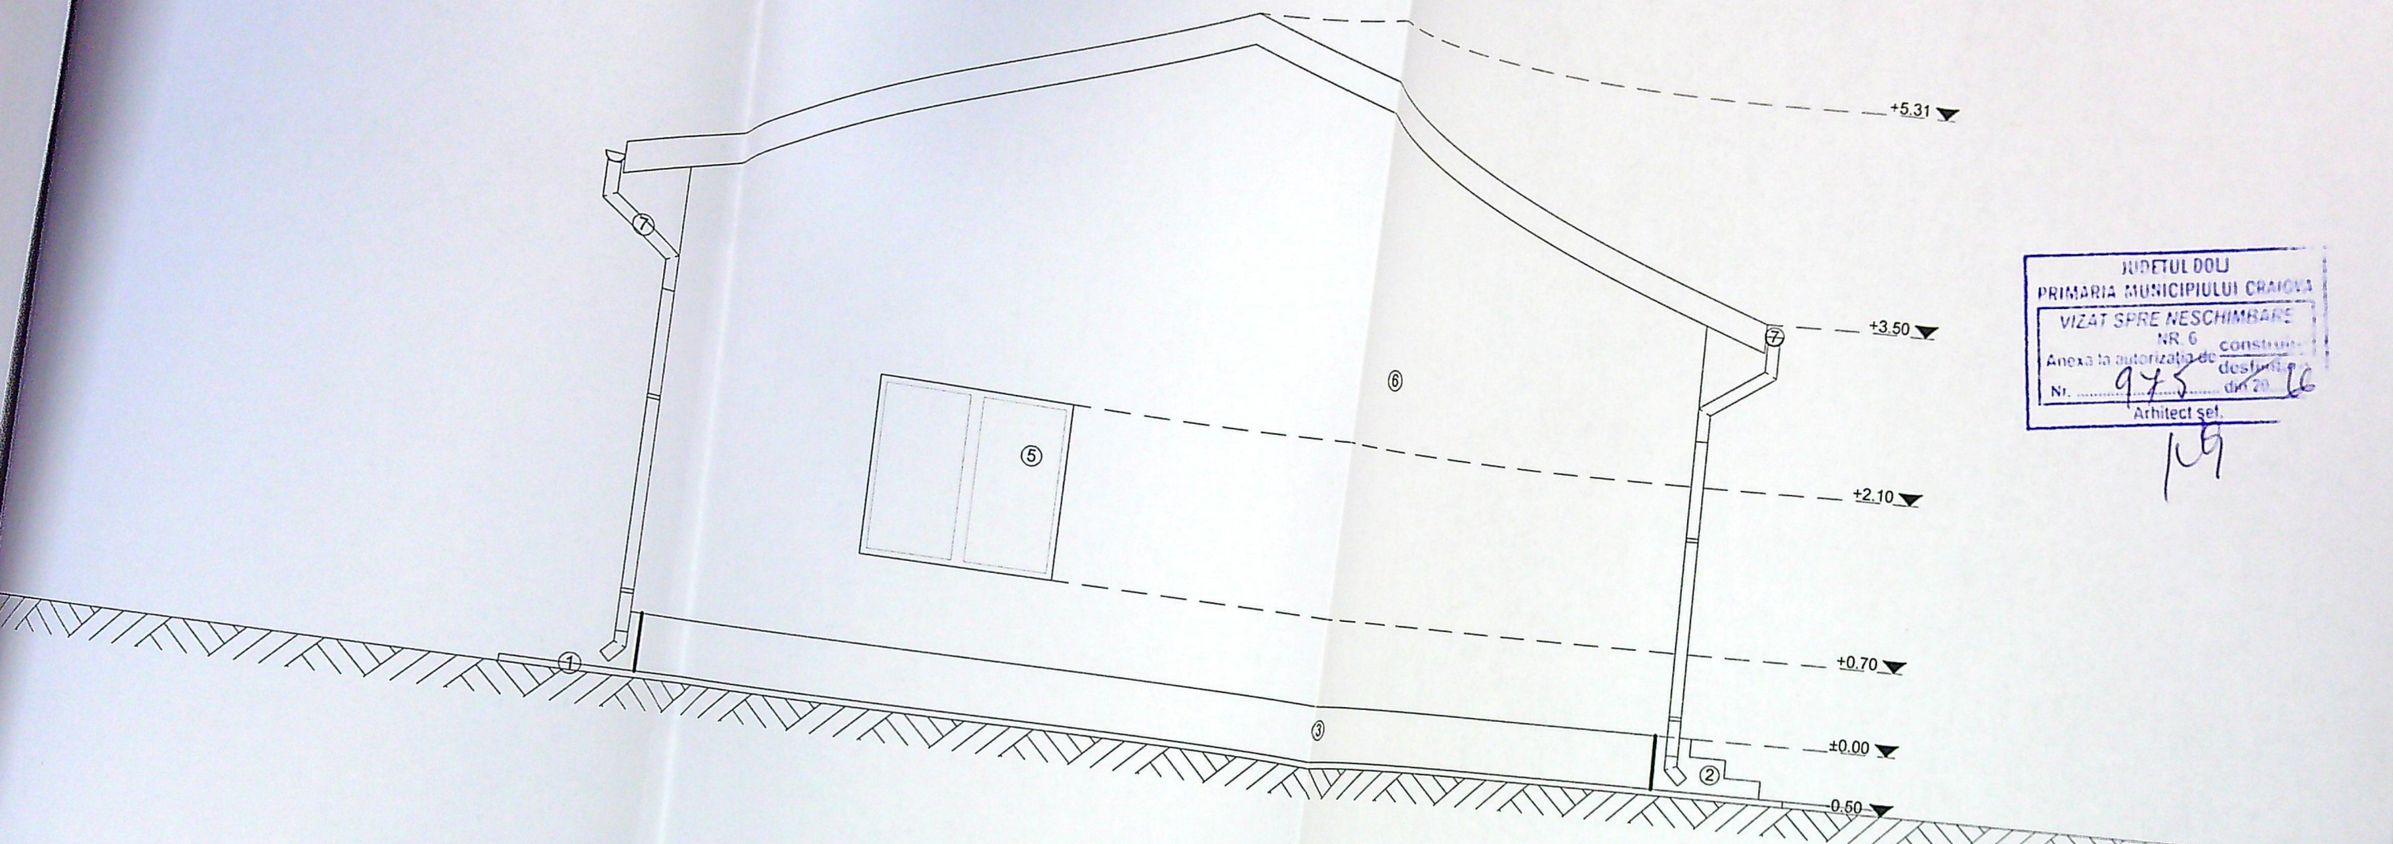

JUDETUL DOLJ
PRIMARIA MUNICIPIULUI CRAIOVA
VIZAT SPRE NESCHIMBARE
NR. 6
Anexa la autorizatia de construire / desfiintare
Nr. 975 din 20 16
Arhitect sef.

1/9

SOCIETATEA COMERCIALA ADBUILD S.R.L. J16/899/2017 CUI:37316180 CRAIOVA - DOLJ

Clasa de importanta - IV
Categoria D - importanta redusa

Legenda:
① Trotuar perimetral
② Scari acces
③ Soclu culoare gri
④ Usa PVC maro
⑤ Fereastra PVC maro
⑥ Tencuiala decorativa alba
⑦ Sistem pluvial maro
⑧ Invelitoare tabla tip tigla ma
⑨ Parazapada

03