


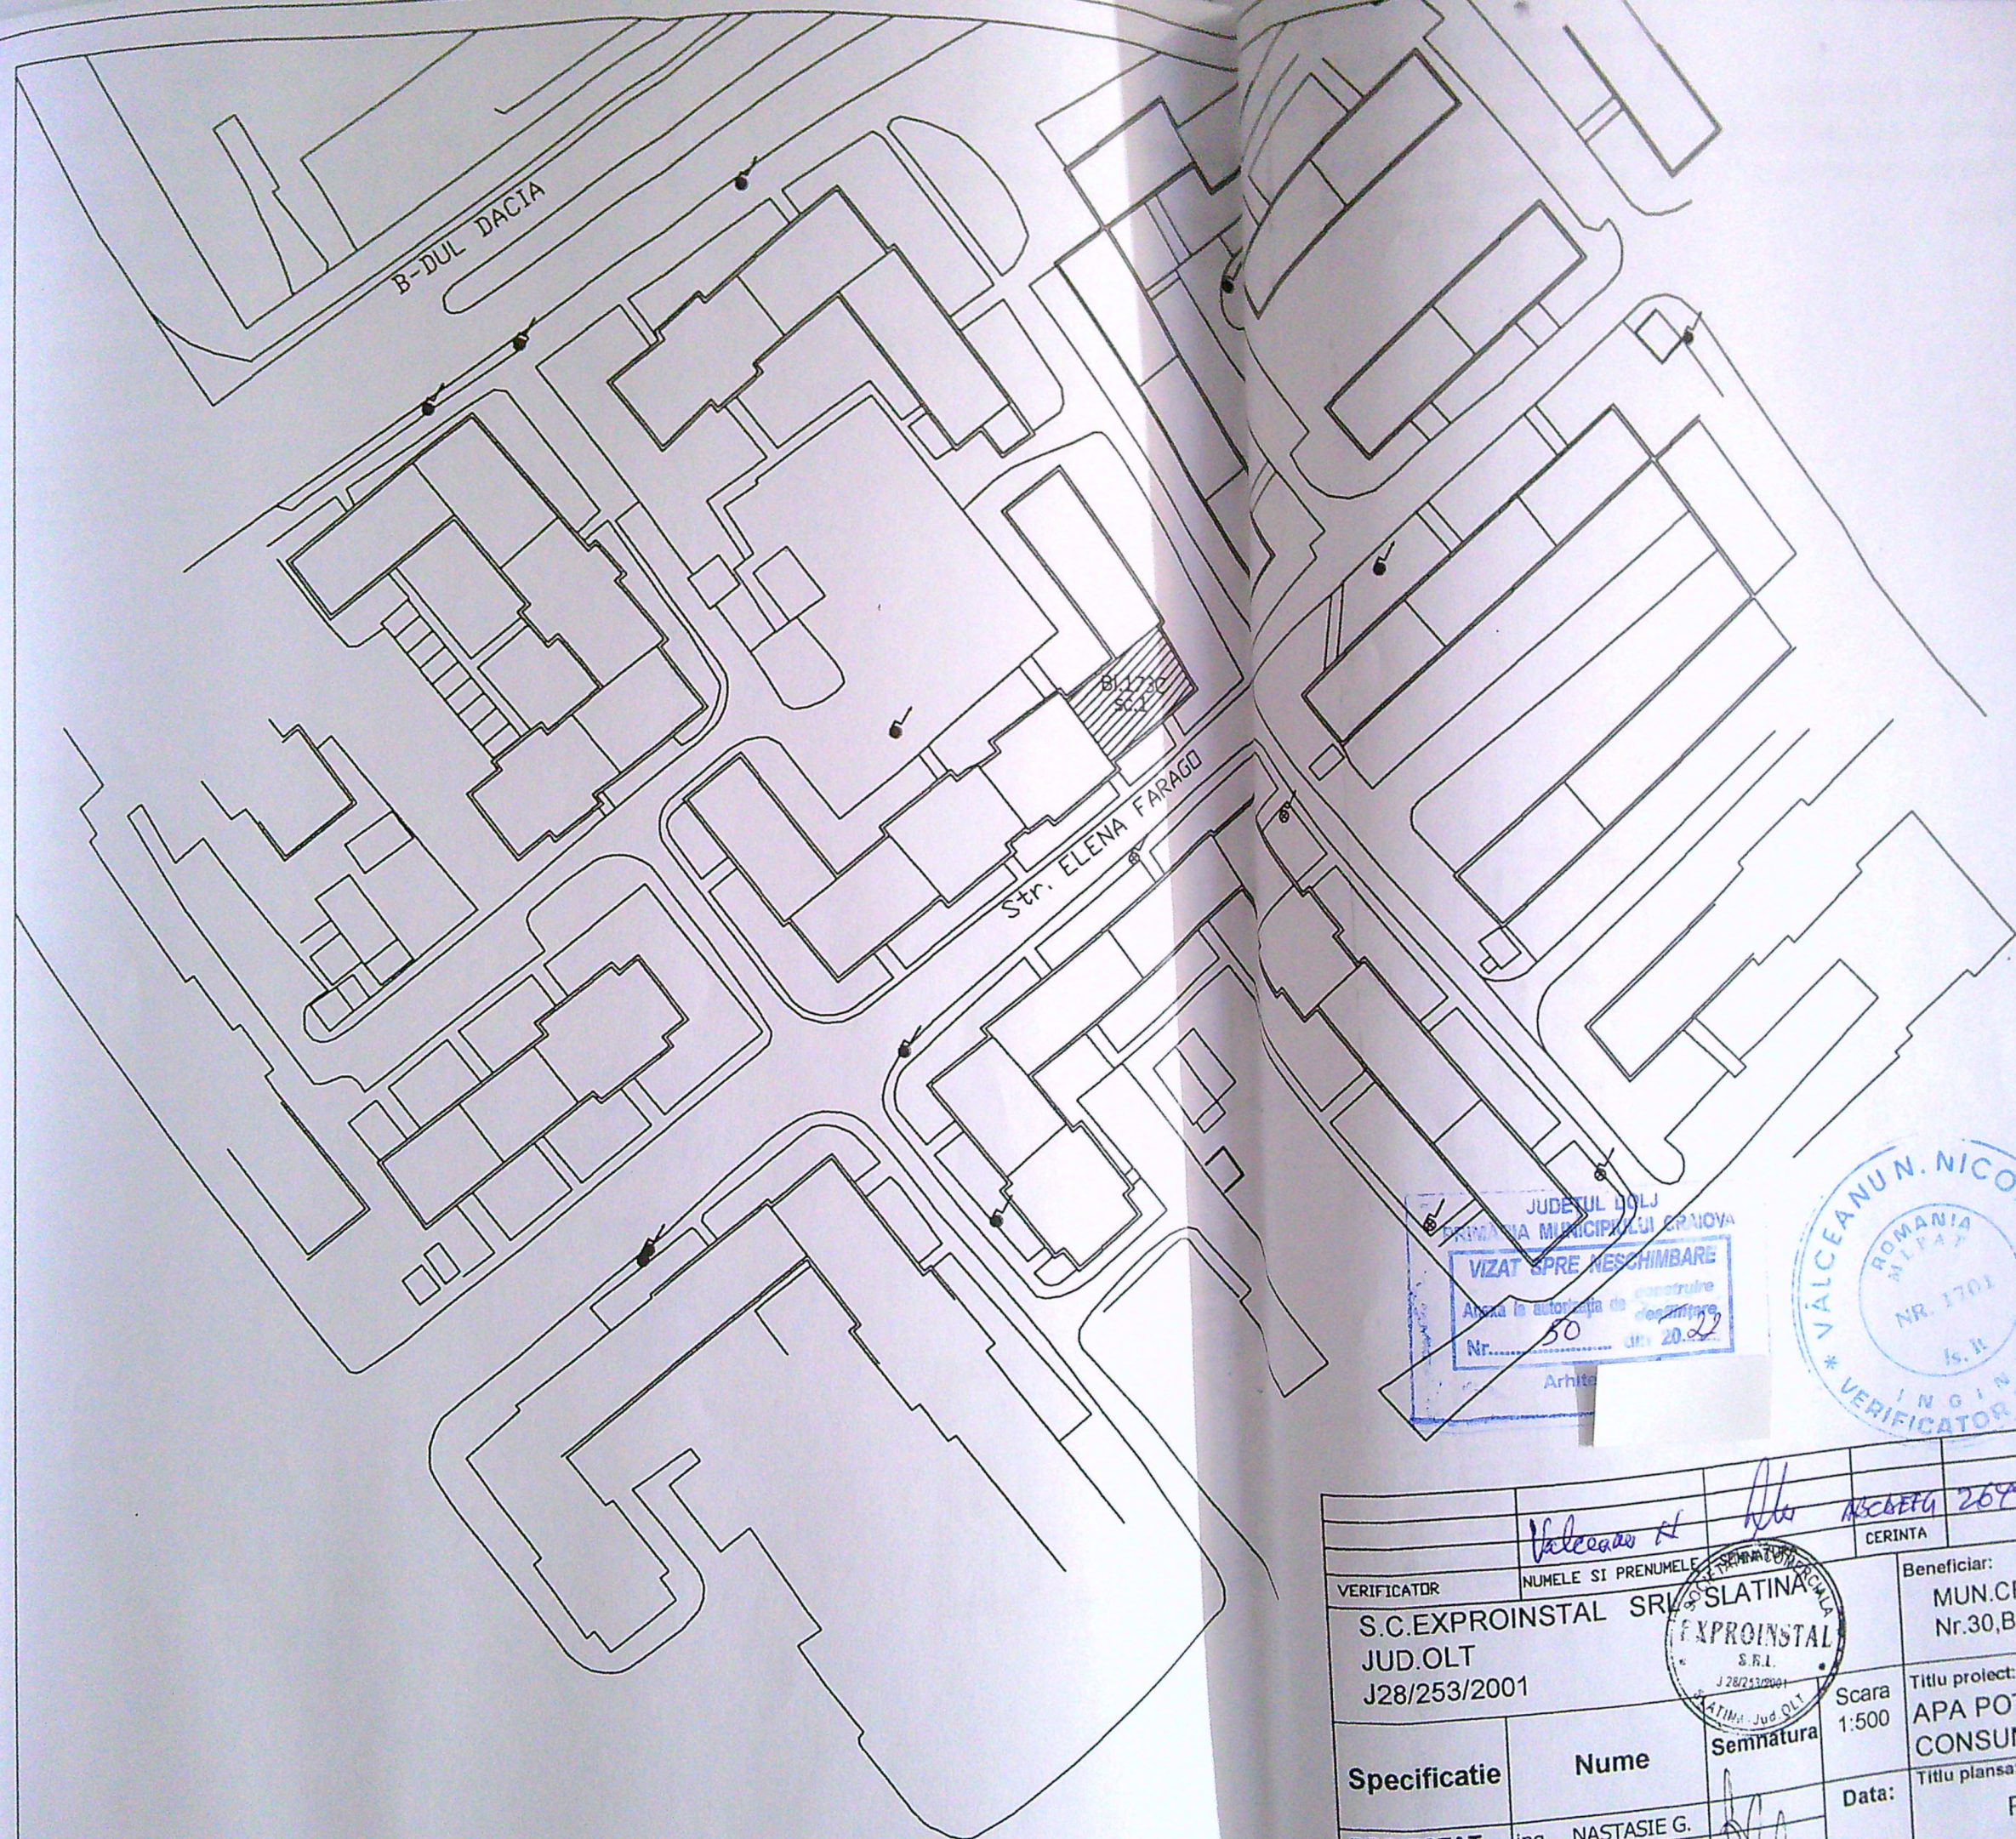

JUDETUL DOLJ  
PRIMĂRIA MUNICIPIULUI CRAIOVA  
VIZAT ȘPRE NESCIMBARE  
Alocat în autoritatea de construcție  
Nr. 50 din 20.12.2022  
Arhitec

ROMANIA  
VALCEANU N. NICOLAE  
INGINER PROIECTE  
NR. 1701  
S. II

PRIMĂRIA MUNICIPIULUI CRAIOVA  
LA  
DE LUCRU  
Nr. 972 din 20.12.2022  
Arhitec

|                 |                  |                     |  |                |   |  |                           |
|-----------------|------------------|---------------------|--|----------------|---|--|---------------------------|
| VERIFICATOR     |                  | NUMELE SI PRENUMELE |  | CERINTA        | Beneficiar: CEPOI CARMEN si Alti<br>MUN.CRAIOVA, str.ELENA FARAGO<br>Nr.30,Bloc 173C,sc.1,Jud.DOLJ |  | Proiect nr.:<br>05/EPI/21 |
| S.C.EXPROINSTAL |                  | SRL                 |  | Scara<br>1:500 | Titlu proiect: INSTALATIE UTILIZARE<br>APA POTBILA CU SEPARAREA<br>CONSUMULUI PE APARTAMENTE       |  | Faza:<br>DTAC             |
| JUD.OLT         |                  | J28/253/2001        |  | Data:          | Titlu plansa:<br>PLAN DE SITUATIE                                                                  |  | Plansa nr.:<br>S 0        |
| Specificatie    | Nume             | Semnatura           |  |                |   |  |                           |
| PROIECTAT       | ing. NASTASIE G. |                     |  |                |   |  |                           |
| DESENAT         | ing. NASTASIE G. |                     |  |                |   |  |                           |
| SEF PROIECT     | ing. NASTASIE G. |                     |  |                |   |  |                           |