


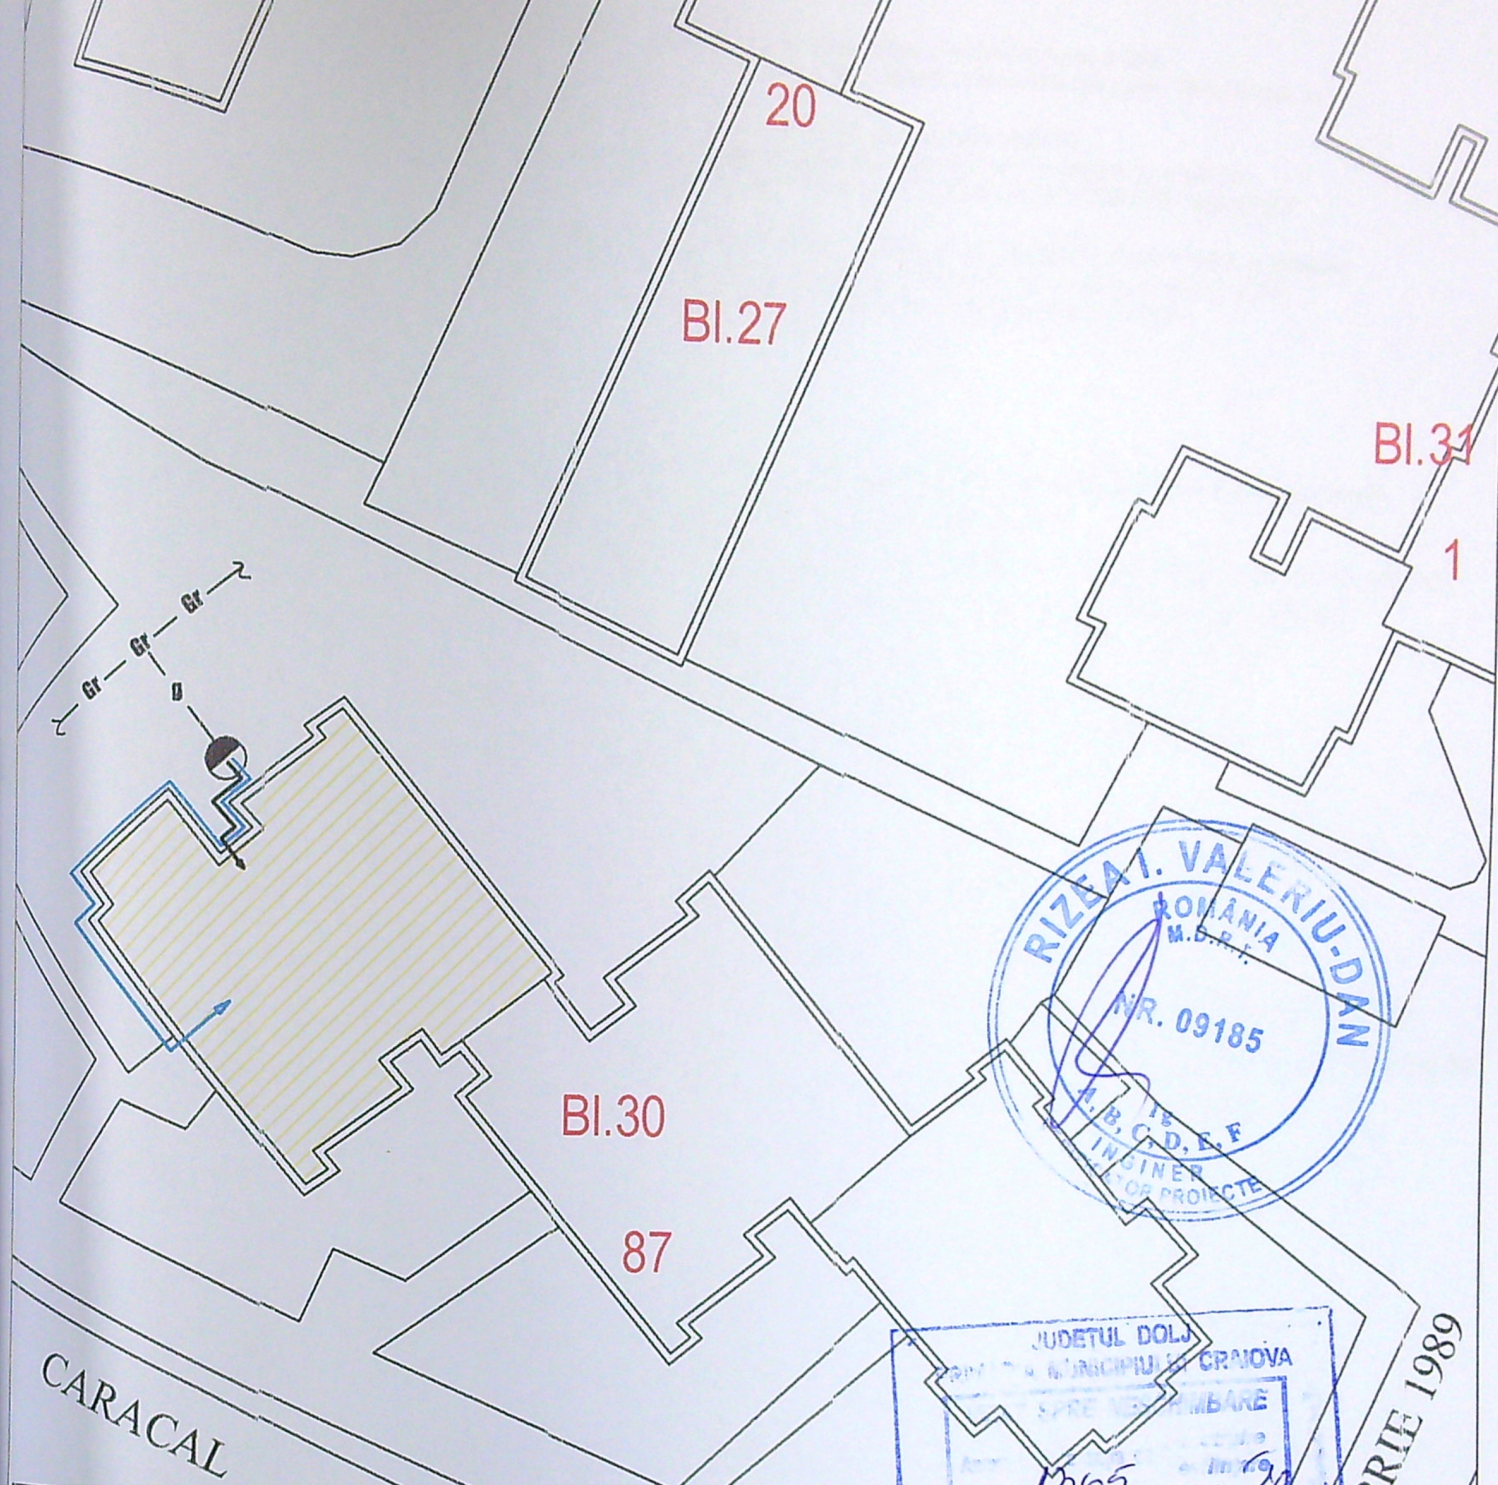

LEGENDA:

- Gr → conductă gaze naturale presiune redusă PE, existentă
- u → bransament gaze naturale presiune redusă,
- → instalație de utilizare comună existentă
- → instalație de utilizare (separare) propusă
- imobil în care se execută instalația de utilizare gaze naturale
- PRM cu regulator FE 25L, existent, cu instalație de utilizare comună și separare și contor G4 pentru consum comun

VERIF. MLPAT					
VERIFICATOR EXPERT:				REFERAT / EXPERTIZA NR. / DATA:	A 4
S.C. "CMV QUALITY INSTAL" SRL, CRAIOVA J16/1325/2011, CUI RO28881636			BENEFICIAR: SIMION MARIUS VALENTIN str. Caracal, nr. 87, bl. 30, sc.A ap.11, Craiova, jud. Dolj		PROIECT NR.266/ 2021
SPECIFICATIE		SEMNTURA	SCARA 1:500	PROIECT: I.U.G.N. - SEPARARE INSTALATIE DE UTILIZARE GAZE NATURALE PE CASA SCARII IN VEDERA CONTORIZARII INDIVIDUALE PE APARTAMENTE+PROIECT TITULAR COLOANA	FAZA: D.T.A.C.
SEF PROIECT:	Ing. Tănăsie Liviu - Mircea				
PROIECTAT:	Ing. Tănăsie Liviu - Mircea		DATA: OCT. 2021		
DESENAT:	Ing. Tănăsie Liviu - Mircea			TITLU PLANȘĂ: PLAN DE SITUAȚIE 48	PLANSA NR. G0