


64




JUDEȚA BUC  
 PRIMĂRIA MUNICIPIULUI CRAIOVA  
 VIZAT ȘI PE NECHIMBARE  
 NR. 1  
 558  
 25

- Tencuiala decdrativa -alba
- Tencuiala decdrativa crem cu nuturi
- Tamplarie PVC cu geam termopan
- Soclu- Placaj piatra naturala drem.
- Invelitoare din tabla profilata - maron

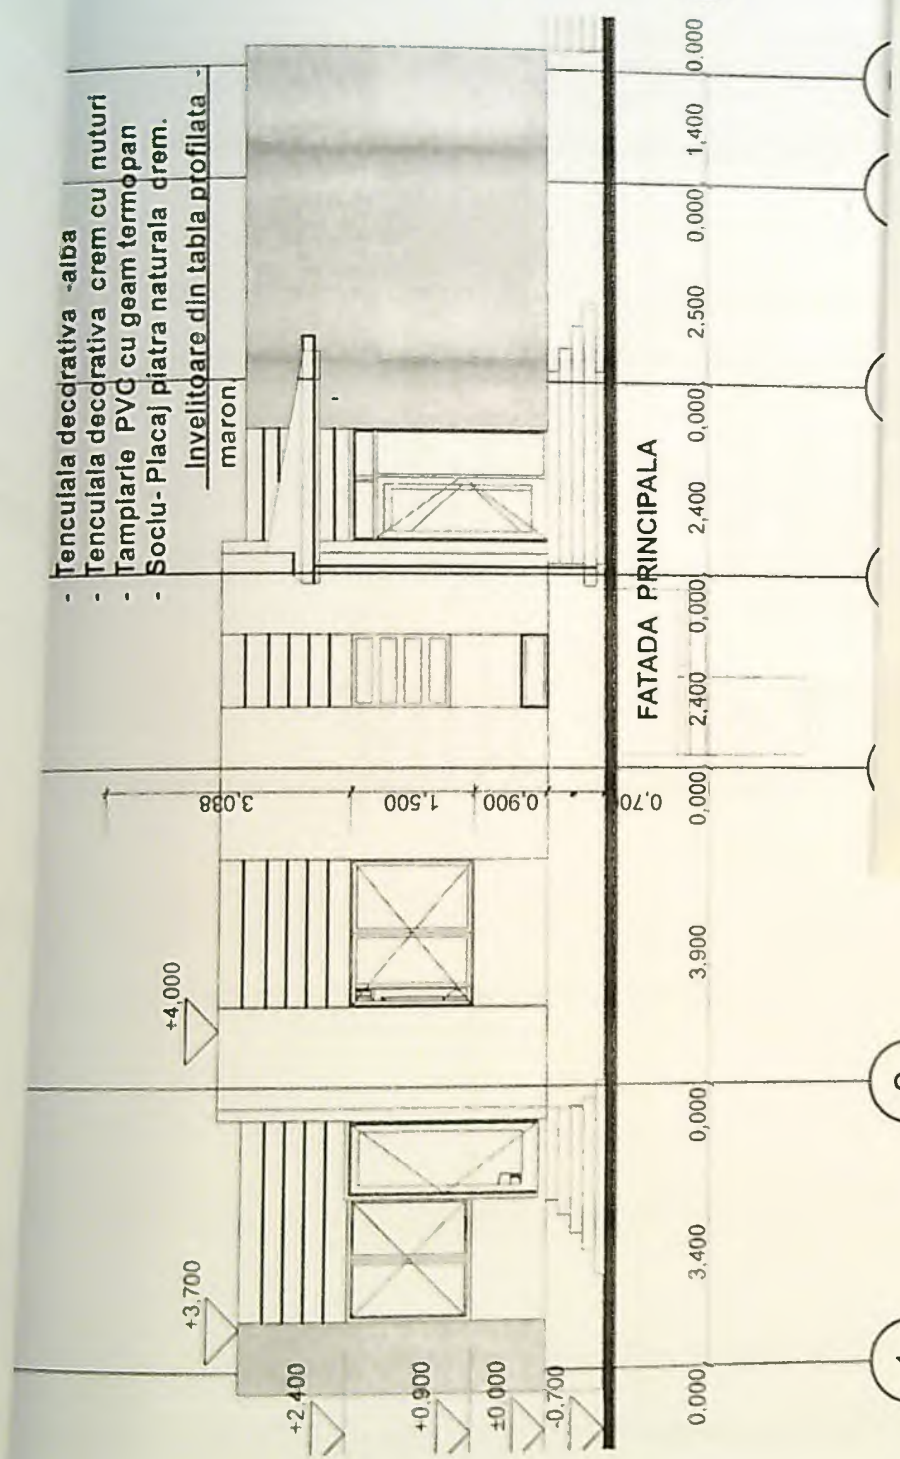

C V E B C S S



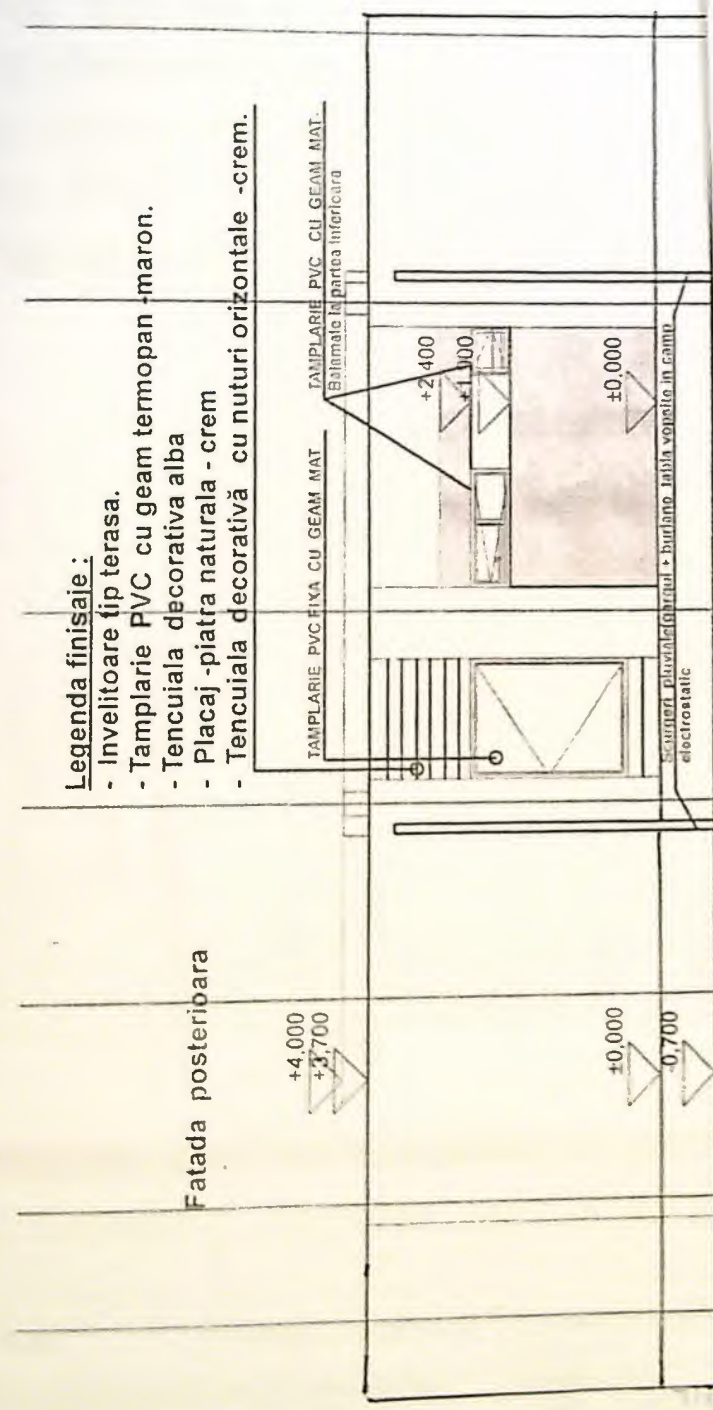

JUDETUL SIBIU  
 PRIMĂRIA MUNICIPIULUI CRĂIOLA  
 VIZAT ȘPRE ÎNSCRIBARE  
 Nr. 1  
 558  
 29






## FATADA SUD


### Legenda:

- Invelitoare tip terasa necirculabila
- Tencuiala decorativa -alba
- Tencuiala decorativa crem cu nuturi
- Tamplarie PVC cu geam termopan
- Soclu- Placaj piatra naturala crem.

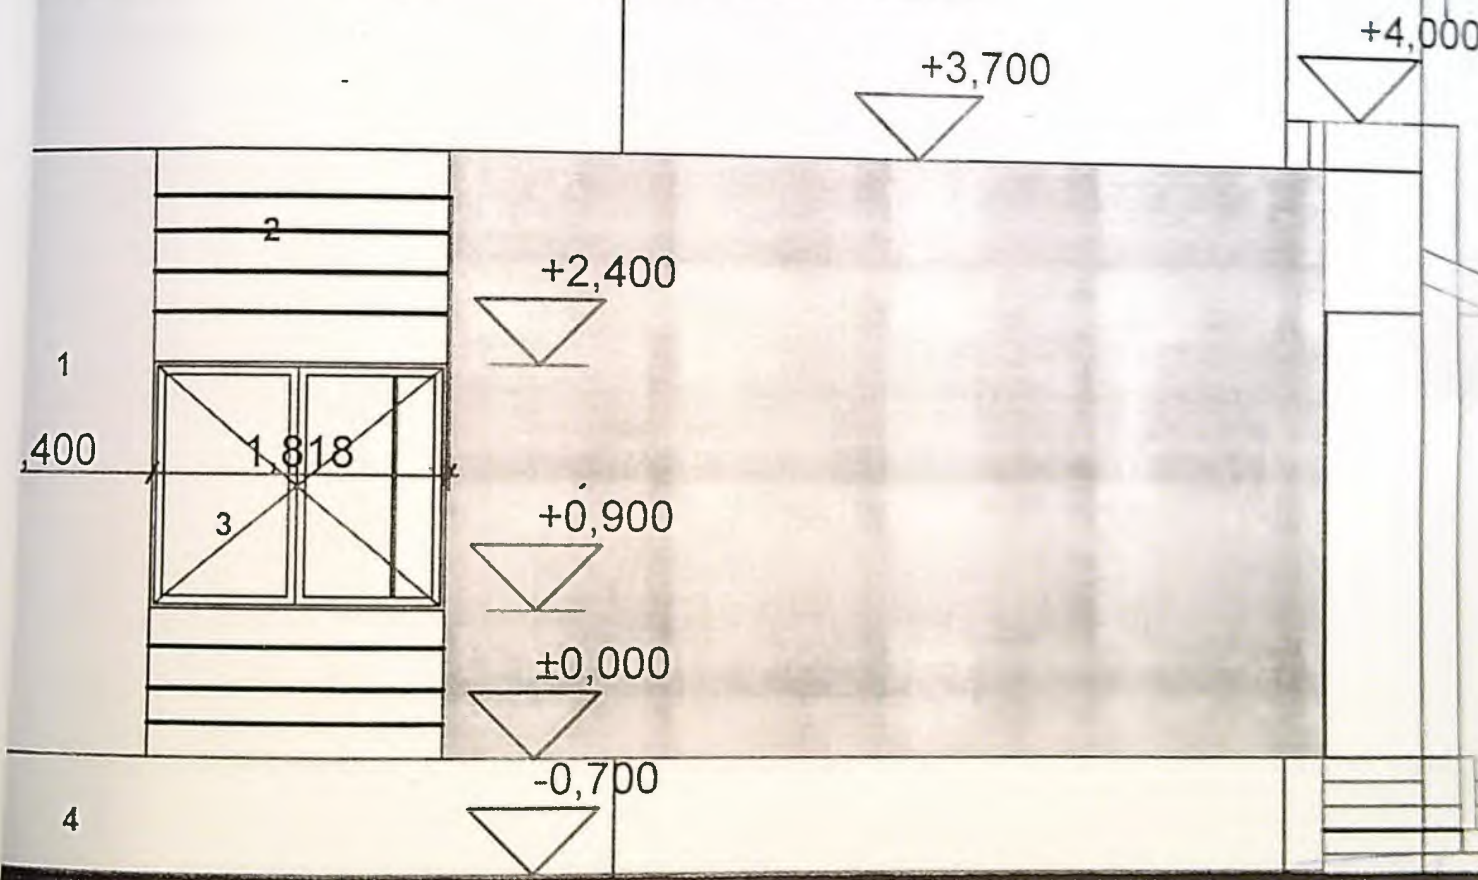

CONSTRUCTIE CATEGORIA „D.-redușă. CLASA DE IMPORTANTA – IV.




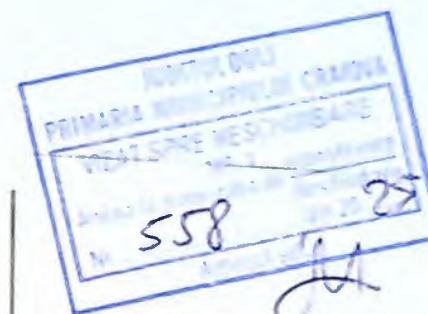

## FATADA NORD

### Legenda:

- Invelitoare tip terasa necirculabila
- Tencuiala decorativa -alba -1
- Tencuiala decorativa crem cu nuturi -2
- Tamplarie PVC cu geam termopan -3
- Soclu- Placaj piatra naturala crem.4

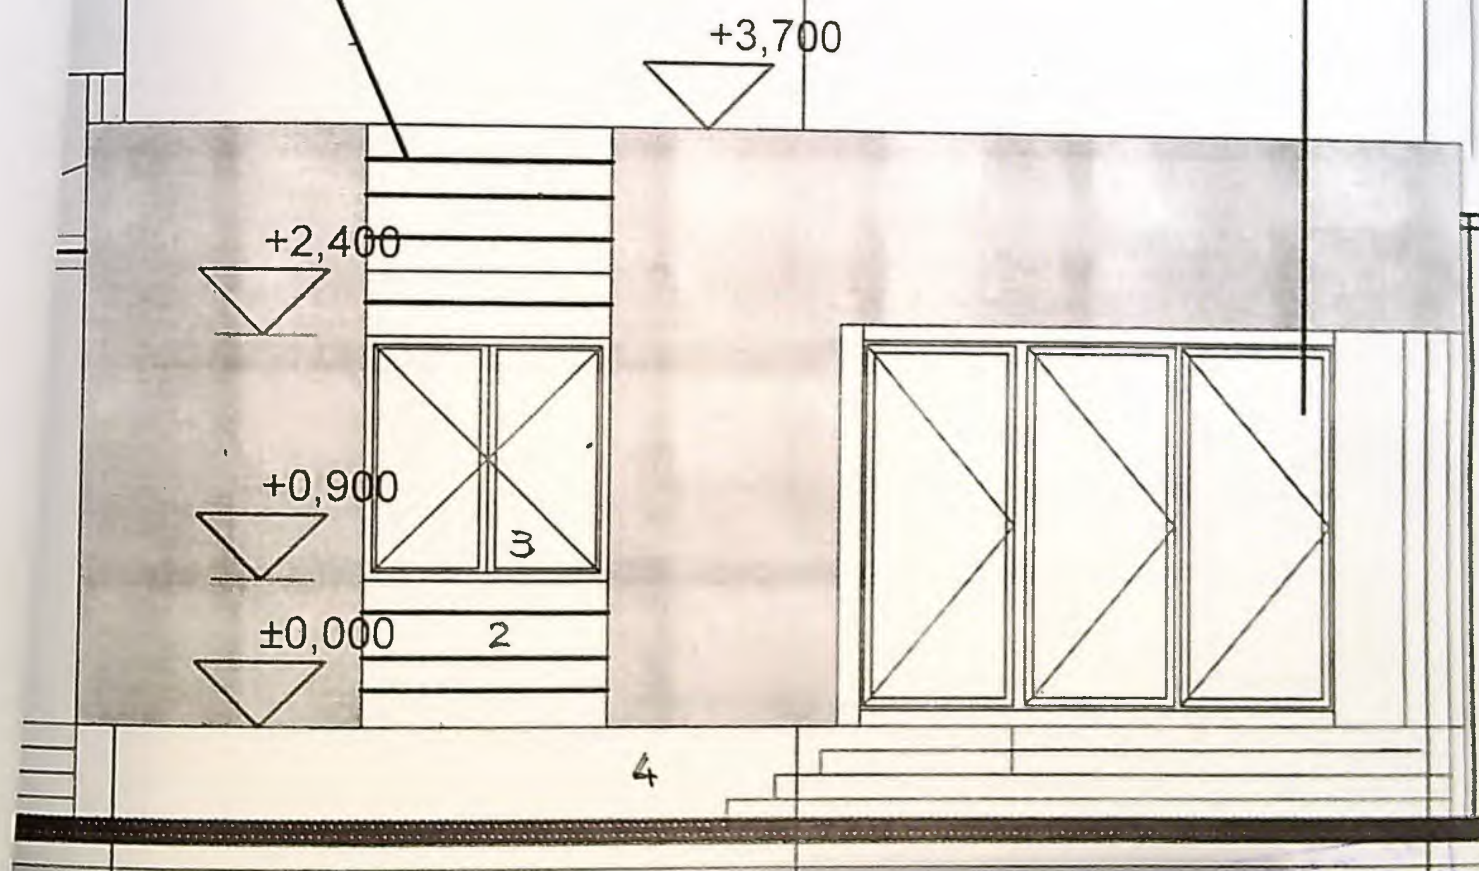

Pr 379  
2023

FAZA  
DTAC  
PT

pl. nr.  
A-1