


CALEA BUCURESTI

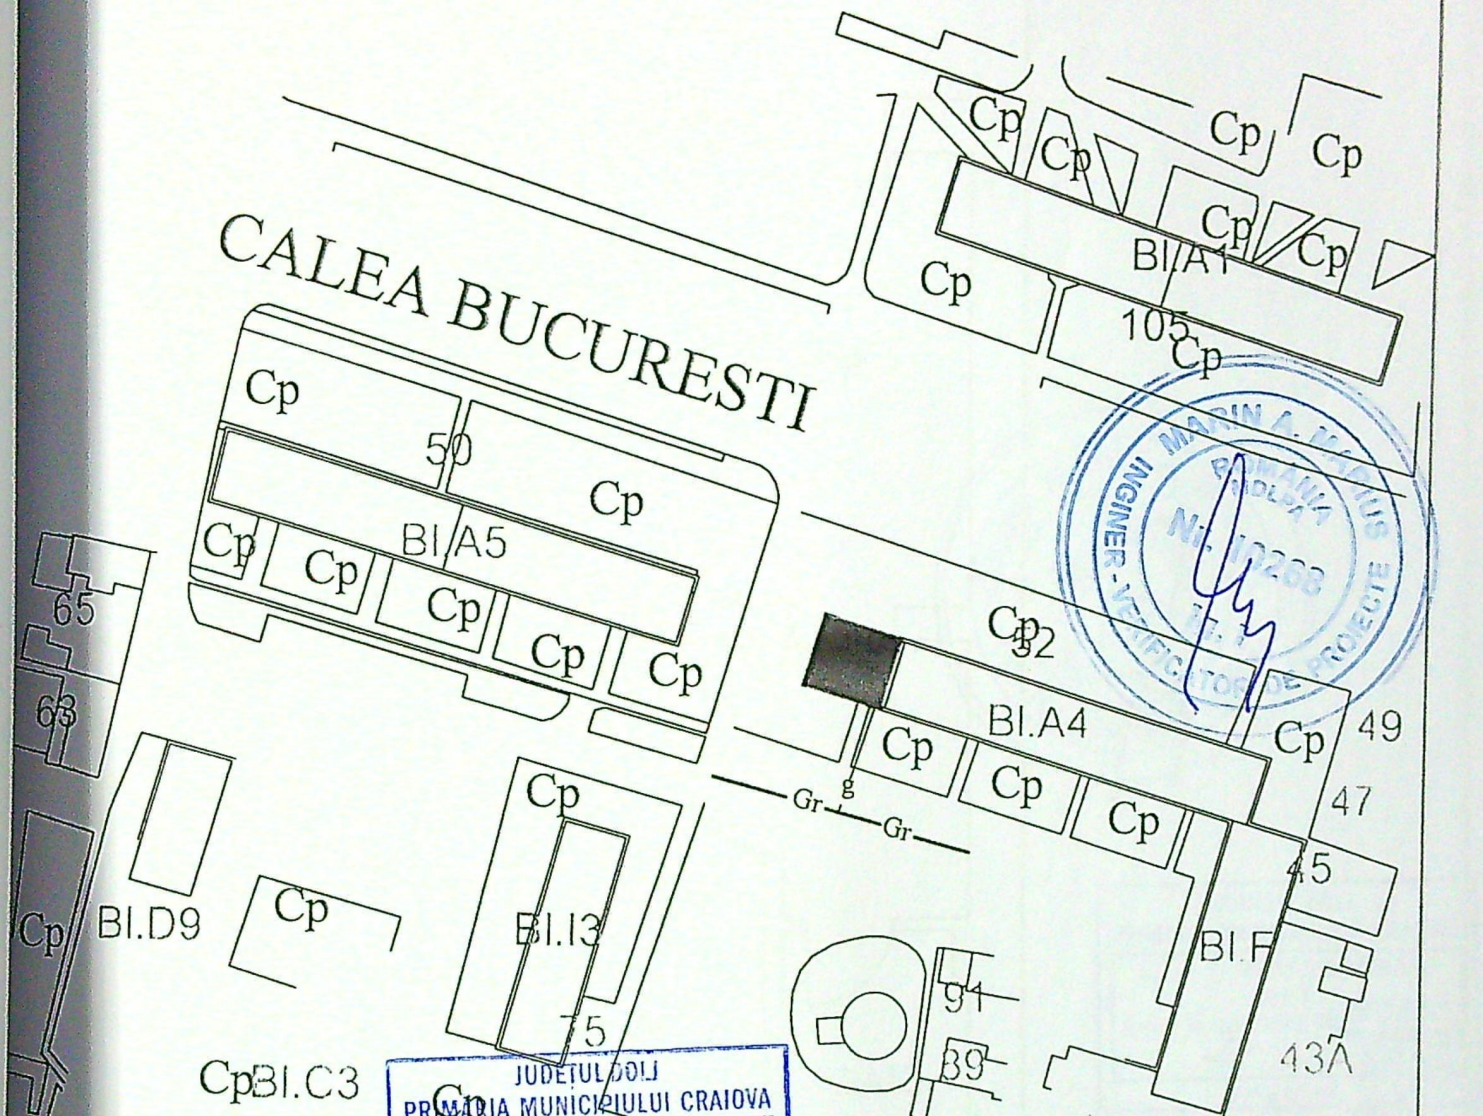

JUDETUL DOLJ
 PRIMARIA MUNICIPIULUI CRAIOVA
 VIZAT SPRE NESCHIMBARE
 NR. 4 construire
 Anexa la autorizatia de desfiintare
 Nr. 27 din 20.8.2024
 Arhitect sef, *Coman*

JUDETUL DOLJ
 PRIMARIA MUNICIPIULUI CRAIOVA
 ANEXA
 LA
 CERTEFICATUL DE URBANISM
 Nr. 1849 din 20.8.2024
 Arhitect sef, *Coman*

- Gr — Conducta distributie gaze naturale P.R. - PE100 SDR11 - existenta
- g — Br. g. n. P.R. - PE100 SDR11 De 63 mm - existent
- PRMex. (deserveste I.U. comuna - Uc + I.U. separata - Us)
- Uc — I.U. comuna cu contorizare unica - Uc
- Us — I.U. separata pe casa scarii dirijata pe verticala pe o coloana - proiectata
- ▨ Imobil la care se executa lucrari de gaze naturale

Ing. JIANU DELIA MIHAELA
 INSTALATOR AUTORIZAT
 GAZE NATURALE
 TIP PGIU
 Lic. nr. 103150610/27.03.2019

