


Nr. cad 248867

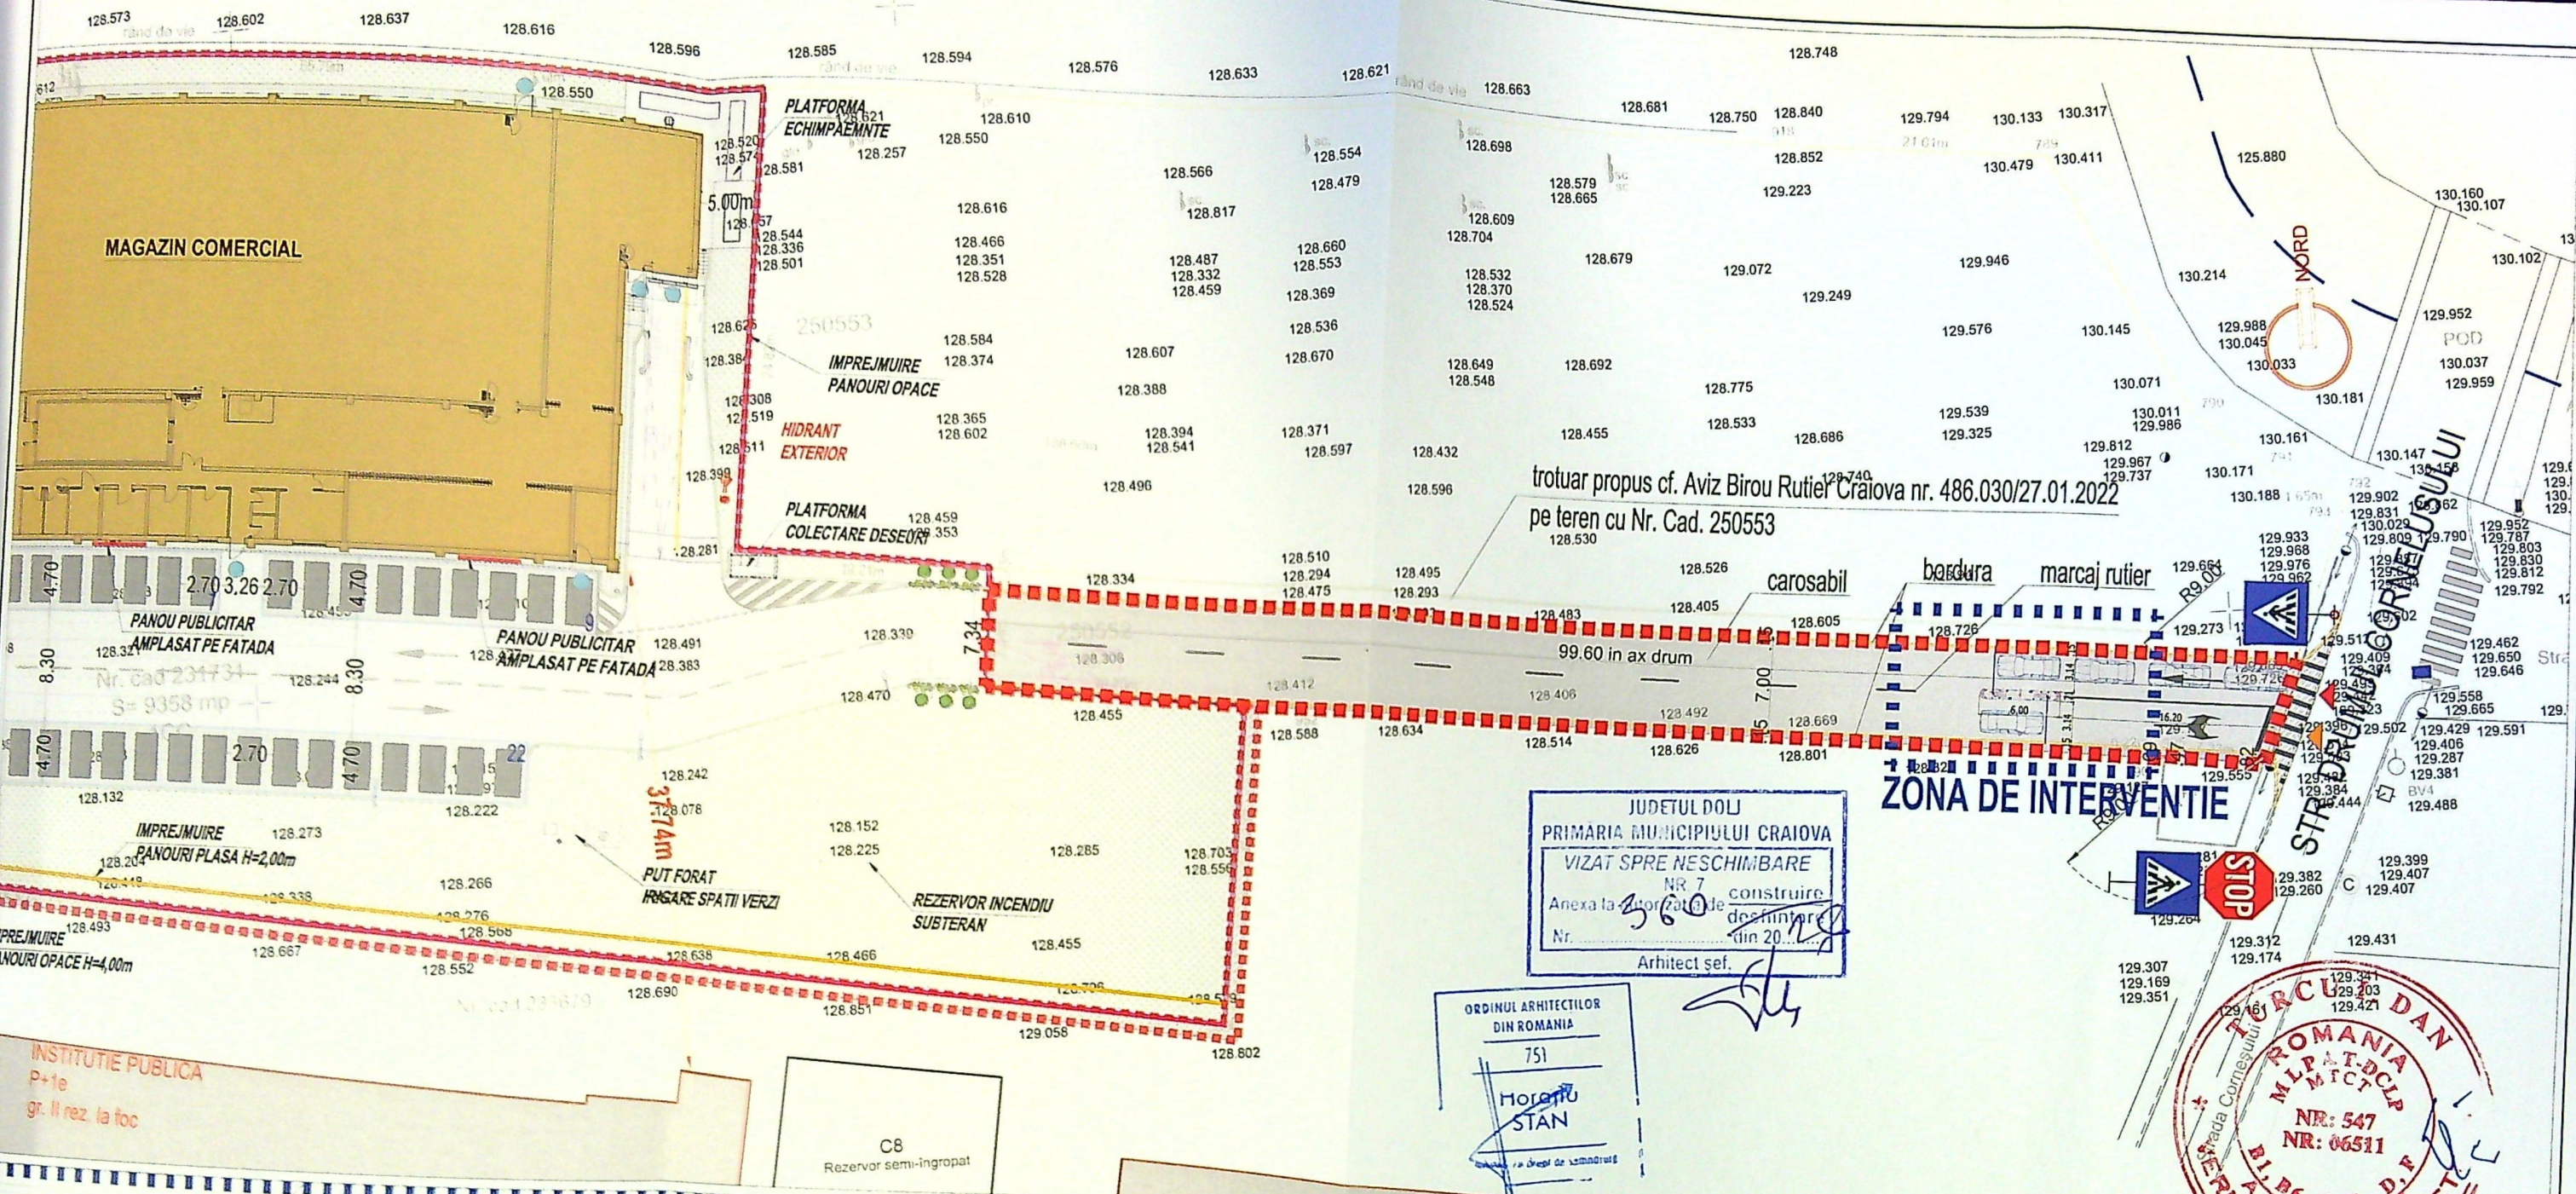

trotuar propus cf. Aviz Birou Rutier Craiova nr. 486.030/27.01.2022
 pe teren cu Nr. Cad. 250553

JUDETUL DOLJ
 PRIMARIA MUNICIPIULUI CRAIOVA
 VIZAT SPRE NESCIMBARE
 NR 7 construire
 Anexa la proiect de destinatie
 Nr. din 20.12.2022
 Arhitect șef.

ORDINUL ARHITECTILOR
 DIN ROMANIA
 751
 MOISE STAN


ROMANIA
 M.P.A.T.-D.C.P.
 NR: 547
 NR: 06511
 VERIFICATOR PROIECT

INDICATORI PROPUNERE - NU SE MODIFICA

SUPRAFATA TEREN - NC250552	759.00 mp
TEREN AMENAJAT IN DOMENIUL PUBLIC	21.56 mp
SUPRAFATA CAROSABILA (asfalt + borduri + insula bariere)	726.85 mp
SUPRAFATA TEREN NEAMENAJAT	32.15 mp

LEGENDA

	-ACCES AUTO
	-ACCES PIETONALE
	-SPATIU VERDE AMENAJAT LA SOL
	-ACCES IN MAGAZIN
	-CONSTRUCTII

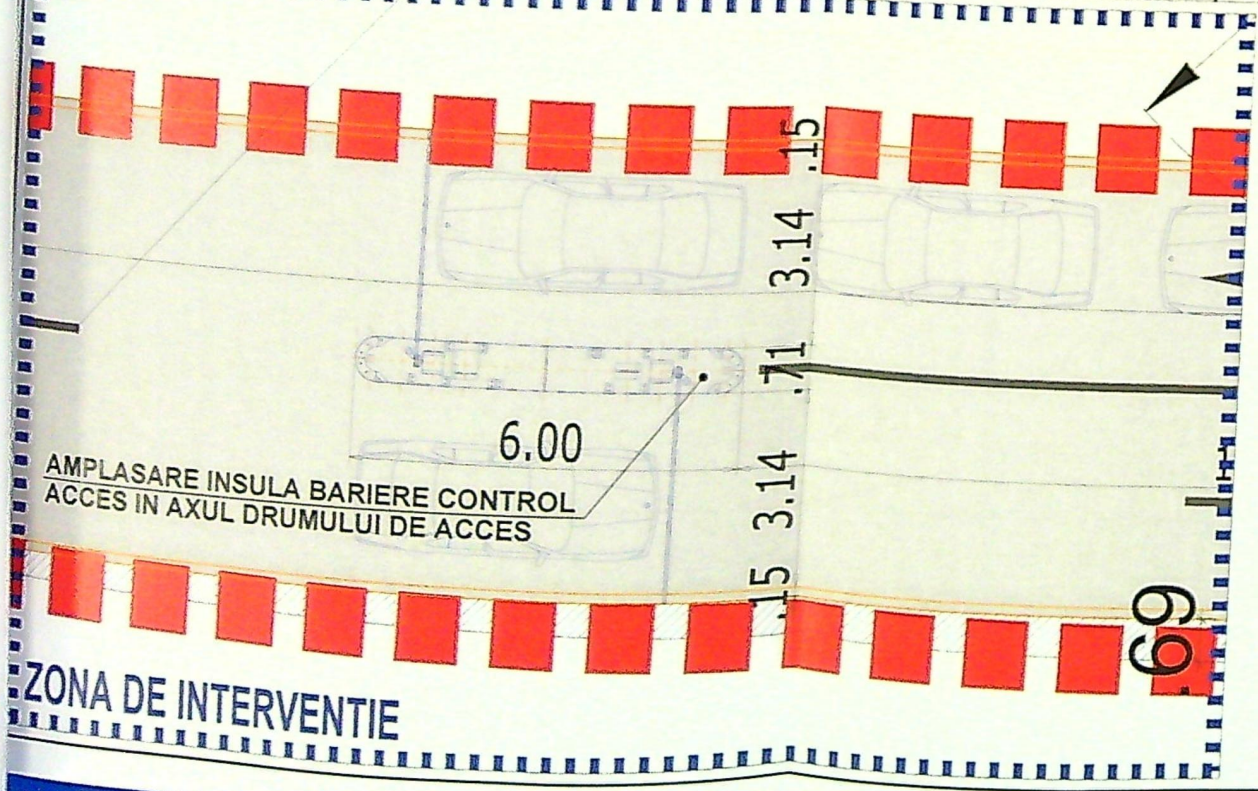

ZONA DE INTERVENTIE