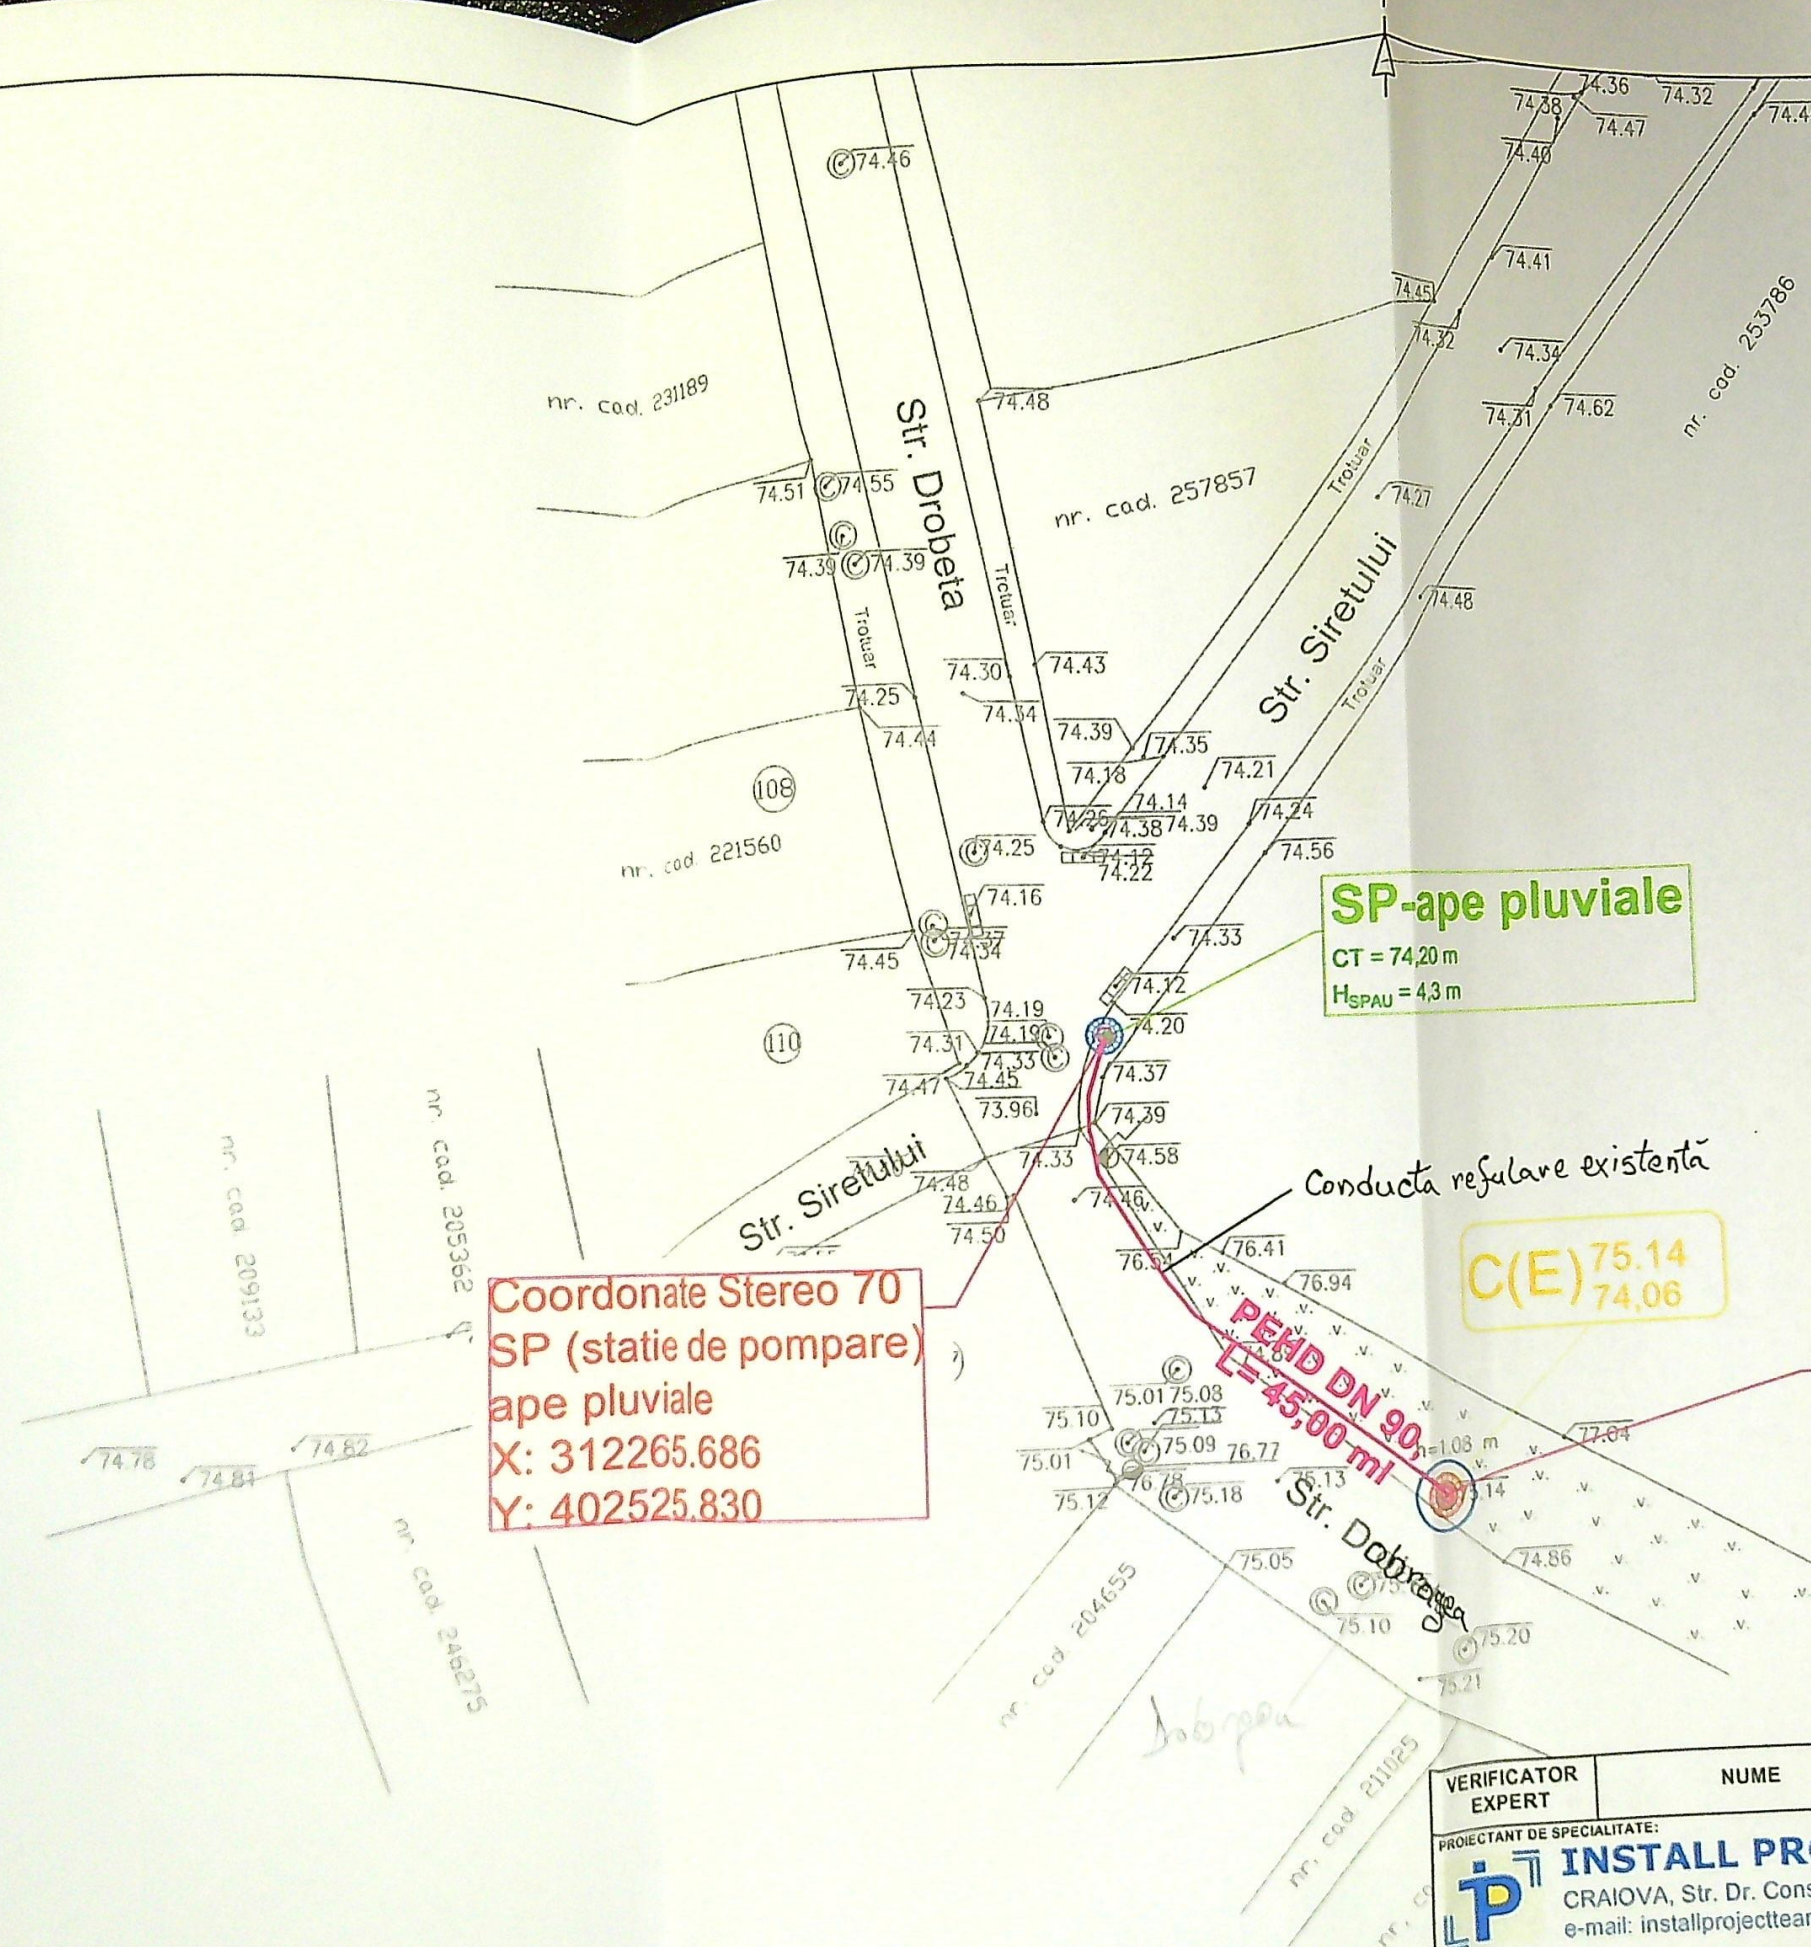


VERIFICATOR EXPERT	NUME	SEMNĂTURA	CERINȚA	REFERAT (EXPERTIZĂ) - Nr./DATA	
PROIECTANT DE SPECIALITATE: INSTALL PROJECT TEAM S.R.L. CRAIOVA, Str. Dr. Constantin Severeanu nr. 16, județul Dolj e-mail: installprojectteam@gmail.com, Tel. 0758503487				BENEFICIAR: APA Cltenia	PROIECT NR.: 02/2025
CALITATE ELABORATORI:	NUME:	SEMNĂTURA:	SCARA: 1:500	TITLU PROIECT: "STAȚIE DE POMPARE APE PLUVIALE STRADA SIRETULUI"	FAZA: DTAC
Șef Proiect:	ing. Stăvaru Ionuț Bogdan		DATA: 10.2025	TITLU PLANȘĂ: PLAN DE SITUAȚIE PE SUPORT TOPOGRAFIC	PLAN NR.: PS02
Proiectat:	ing. Stăvaru Ionuț Bogdan				
Desenat:	ing. Stăvaru Ionuț Bogdan				