

Diaconu Adrian
(fost Dinca Ion)

PLANUL DE ASAMBLARE SI DELIMITARE		
scara 1:200		
Nr. cadastral	Suprafata masurata (mp)	Adresa imobilului: Intravilan
236187	465	Mun Craiova, str. Ana Ipatescu, nr. 129, (fost nr. 117), jud. Dolj.
Nr. Carte Funciara		Unitatea Administrativ Teritoriala (UAT)
		CRAIOVA

SPATIU VERDE S = 151.28 mp

Dita Alexandru
(fost Popescu Ion)

S teren = 465.00 mp
Sce = 94.00 mp
Sde = 94.00 mp
POTe = 20.21 %
CUTE = 0.20

Scp = 94.00 + 68.15 = 162.15 mp
Sdp = 94.00 + 136.30 = 230.30 mp
POTp = 34.87 %
CUTp = 0.49

CONSTRUIRE LOCUINTA P+M

A. Date referitoare la teren

Nr. parcela	Categorie de folosinta	Suprafata (mp)	Mentii
1	Cc	465	Teren imprejmuit cu gard de beton, gard de sarma, gard de lemn si zid constructe
Total		465	

B. Date referitoare la constructii

Cod	Destinatia	Suprafata construita la sol (mp)	
C1	CL	94	Locuinta, P, construita din caramida si acopenta cu tigla, in anul 1971. Scd=94mp
Total		94	

PARCARE S = 25.13 mp

Suprafata totala masurata a imobilului 465mp
Suprafata din teren 465mp

Executanti,

TOPO ELCAD CONSULT SRL

Verif/expert

Nume

Semnatura

Cerinta

DUMYS ARHITECTURA S.R.L.

Specificatie	Nume	Semnatura	SCARA:
Sef Proiect	c.arh.SORIN DUMITRASCU		1:200
Proiectat	c.arh.SORIN DUMITRASCU		DATA :
Desenat	c.arh.SORIN DUMITRASCU		2021

DIUCA MARIA

CONSTRUIRE LOCUINTA P+M
CRAIOVA, str. ANA IPATESCU, nr. 129, jud. DOLJ

PLAN DE SITUATIE



IPATESCU, nr. 117,

IPATESCU, nr. 117,

ECTURA S.R.L.

A

CONSTRUIRE

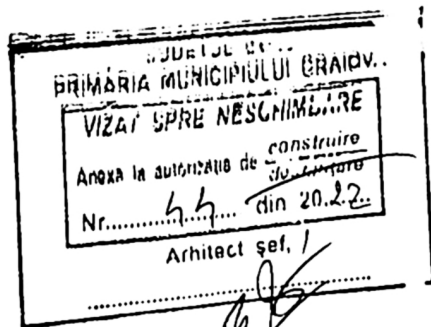
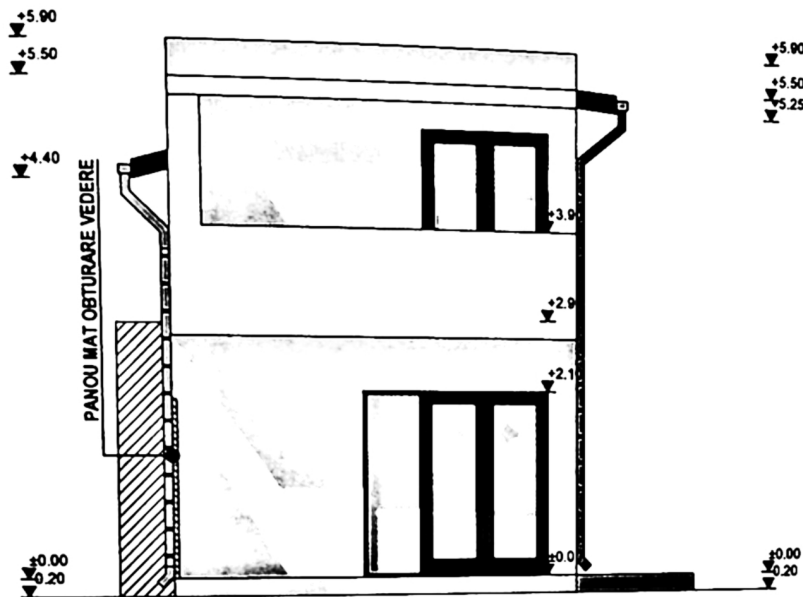


- Legenda finisaje:**
- învelitoare din tablă pe șarpanta de lemn
 - parapezi
 - țigleaburi și burlane din tablă
 - tencuială decorativă
 - vopsea de lemn
 - tâmplărie din pvc cu geam termoizolant
 - tencuială de soclu

ORDINUL ARHITECTILOR
DIN ROMANIA
02576

SUȚIN
DUMITRASCU

Referat/expertiza nr./data			
		DUICA MARIA	PR. NR. 129/2021
		CONSTRUIRE LOCUINTA P+M CRAIOVA, ȘIR. ANA IPATESCU, nr. 129, Jude. DOLJ	FAZA: D.T.A.C.
		FATADA SUD	A 9
DUMYS ARHITECTURA S.R.L.			
Specificatie	Nume	Semnatura	SCARA:
Proiect	c.arh.SORIN DUMITRASCU		1:100
Proiectat	c.arh.SORIN DUMITRASCU		DATA :
Desenat	c.arh.SORIN DUMITRASCU		2021

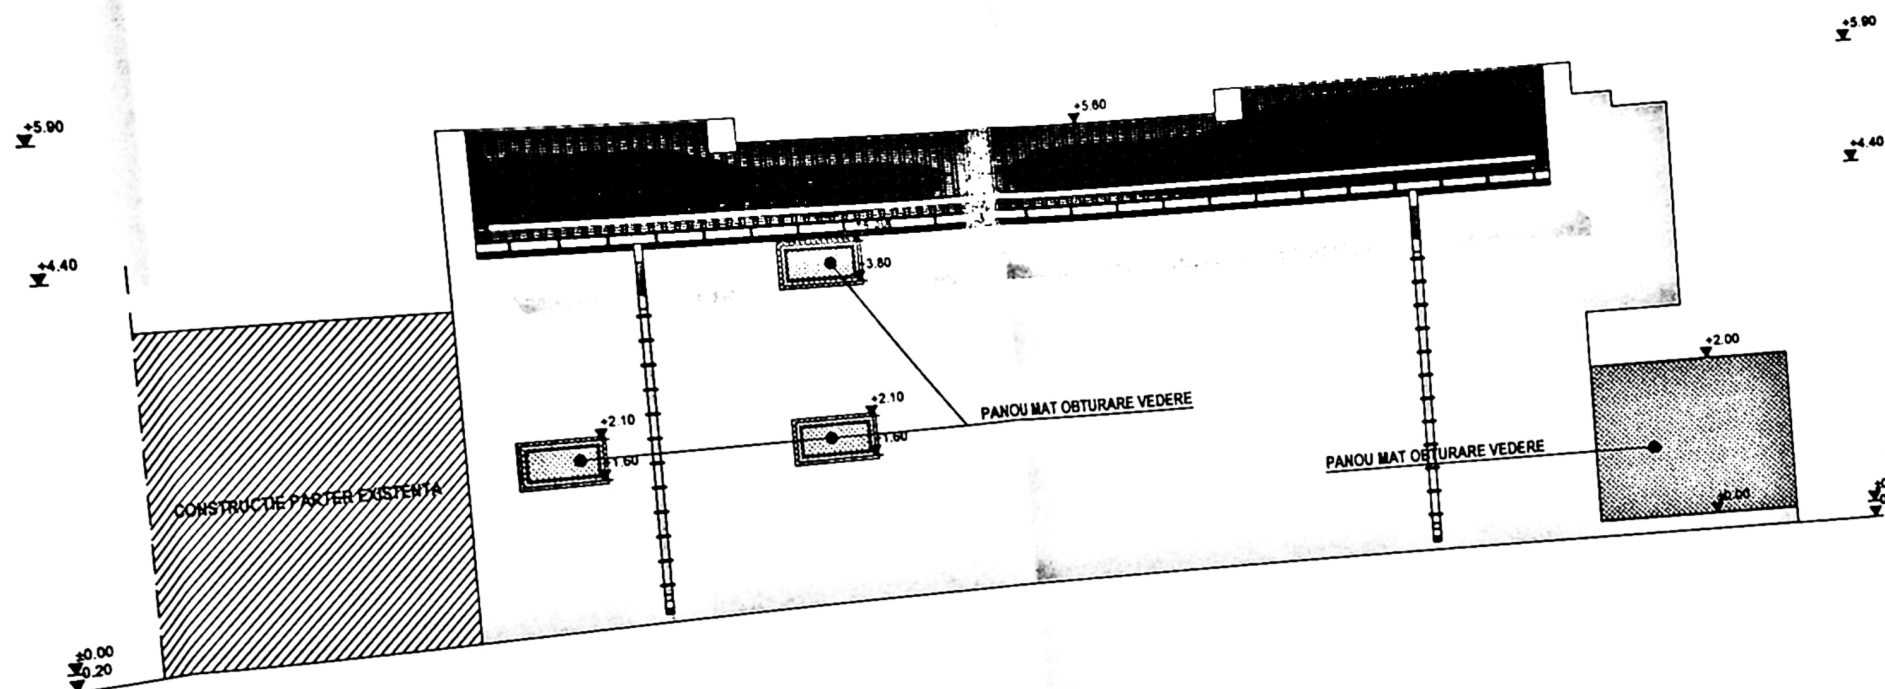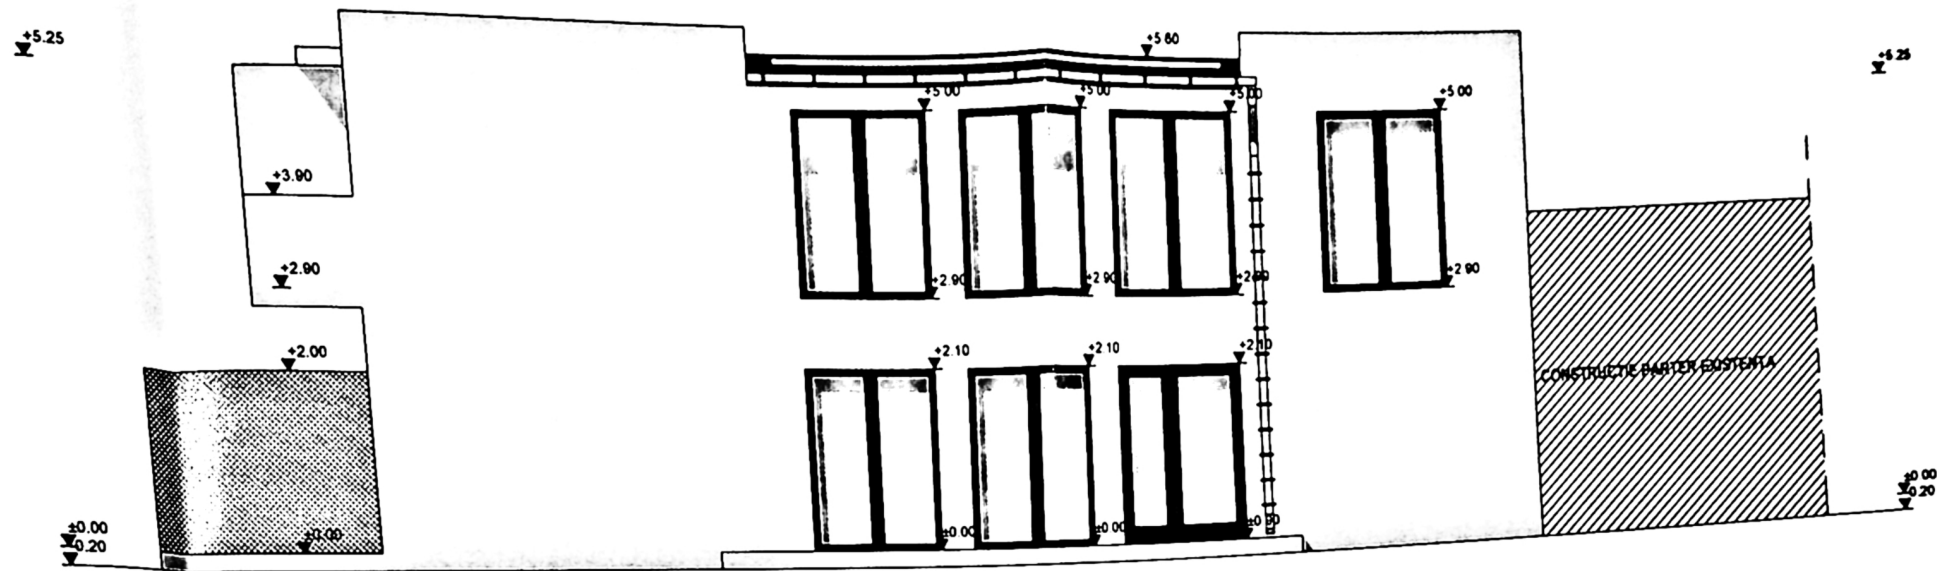

PROIECT DE CONSTRUCȚII
PRIMĂRIA MUNICIPIULUI CRAIOVA
VIZAT ȘPRE NESCHIMBARE
Amplasat la autoritatea de construire
Nr. 44 din 2022
Arhitect SORIN DUMITRASCU

- Legenda finisaje:**
- învelitoare din tablă pe șarpanta de lemn
 - parapezi
 - jgheaburi și burlane din tablă
 - tencuială decorativă
 - vopsea de lemn
 - timplărie din PVC cu geam termoizolant
 - tencuială de soclu

Verif/expert		Nume	Semnatura	Cerinta	Referat/expertiza nr./data	
DUMYS ARHITECTURA S.R.L.					DUICA MARIA	PR. NR. 129/2021
Specificatie						FAZA: D.T.A.C.
Sef Proiect	c.arh.SORIN DUMITRASCU			SCARA: 1:100	CONSTRUIRE LOCUINTA P+M CRAIOVA, str. ANA IPATESCU, nr. 129, Jud. DOLJ	A 10
Proiectat	c.arh.SORIN DUMITRASCU			DATA: 2021	FATADA EST SI FATADA VEST	
Desenat	c.arh.SORIN DUMITRASCU					