

PLANUL AMPLASAMENTULUI CONSTRUCȚIILOR ÎN CĂMINUL DE PROPRIETATE


Scara 1:500

Sistem de proiecție: Stereografic 70

Județul Dolj
Unitatea administrativă: municipiul Craiova
Cod SIRUTA: 017069000
Adresa corpului de proprietate:
Craiova, str. Alexandru cel Bun nr. 80
Nr. cadastral al corpului de proprietate:

Numele și prenumele proprietarului:
COJAN MARIA MARCELLA
Domiciliul: mun. Craiova, Piața Unirii nr. 42, sc. 1, ap. 21
GRIGORASCU CORNELIA
Domiciliul: mun. Craiova, cart. Eroilor, str. Caracal
bl. 43, sc. 2 et. 6, ap. 26
jud. Dolj

313900 402750

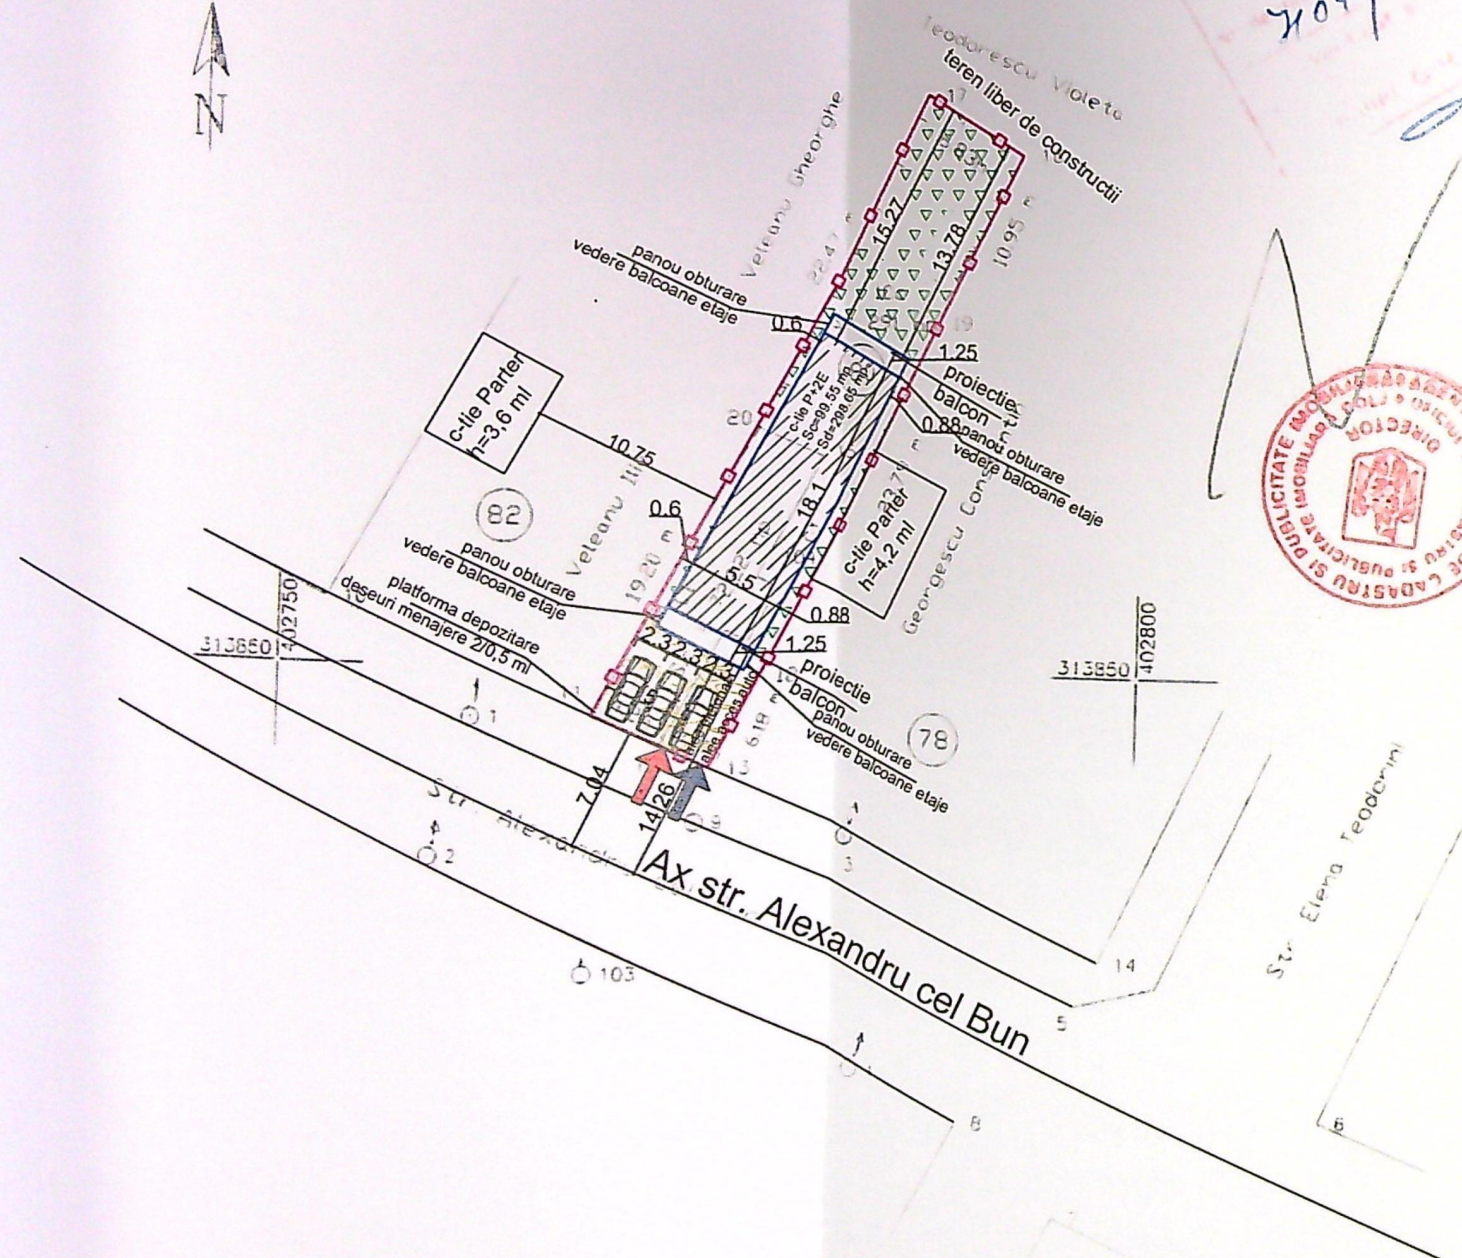

BILANT TERITORIAL

Suprafata teren = 291.00 mp
S. construita existenta in urma desfiintarii = 0.00 mp
S. desfasurata existenta in urma desfiintarii = 0.00 mp
S. construita propusa = 99.55 mp
S. desfasurata propusa = 298.65 mp

POT existent = 0.00 %
CUT existent = 0.00

POT propus = 34.20 %
CUT propus = 1.026



LEGENDA


- Limita proprietate
- Construcție propusă
- Alei betonate și parcare S=76,50 mp (include locuri parcare)
- Spațiu verde S=119,00 mp
- 3 locuri parcare cu dimensiune 2,3/5 ml S=34,50 mp
- Acces pietonal incinta l=1,00 ml (inclus in accesul auto)
- Acces auto incinta l=2,50 ml
- Portile auto și pietonale se deschid la interiorul proprietatii
- Platforma depozitare deseuri menajere cu dimensiunile 0,5 ml / 2 ml S=1,0 mp (distanța între construcție și platforma depozitare deseuri = 5,1 ml)

Clasa importanta: IV

OFICIUL DE CADASTRU ȘI PUBLICITATE IMOBILIARĂ
Receptionat

Numele și prenumele executantului:
LEO XEANU SERBAN


JUDETUL DOLOJ
 PRIMĂRIA MUNICIPIULUI CRAIOVA
 VIZAT SPRE NESCHIMBARE
 NR. 4 construire
 Anexa la autorizația de construire
 Nr. 807 din 20.03.2013
 Arhitect șef

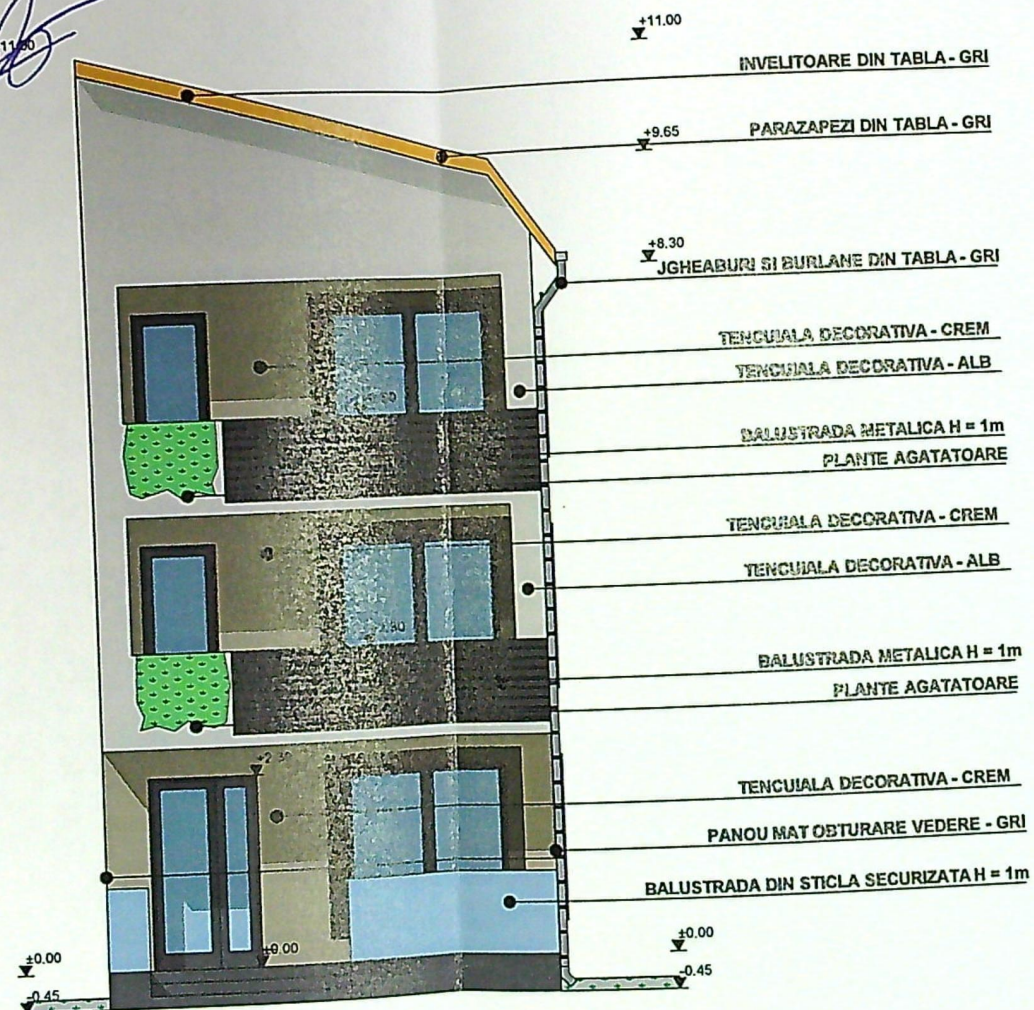


LEGENDA FINISAJE:

- INVELITOARE DIN TABLA - GRI
- PARAZAPEZI DIN TABLA - GRI
- JGHEABURI SI BURLANE DIN TABLA - GRI
- BALUSTRADE DIN STICLA
- BALUSTRADE METALICE
- TENCUIALA DECORATIVA - ALB
- TENCUIALA DECORATIVA - CREM
- TAMPLARIE P.V.C. CU GEAM TERMOPAN
- TENCUIALA DE SOCLU - GRI

ORDINUL ARHITECTILOR
 DIN ROMANIA
 6482
 Liviu

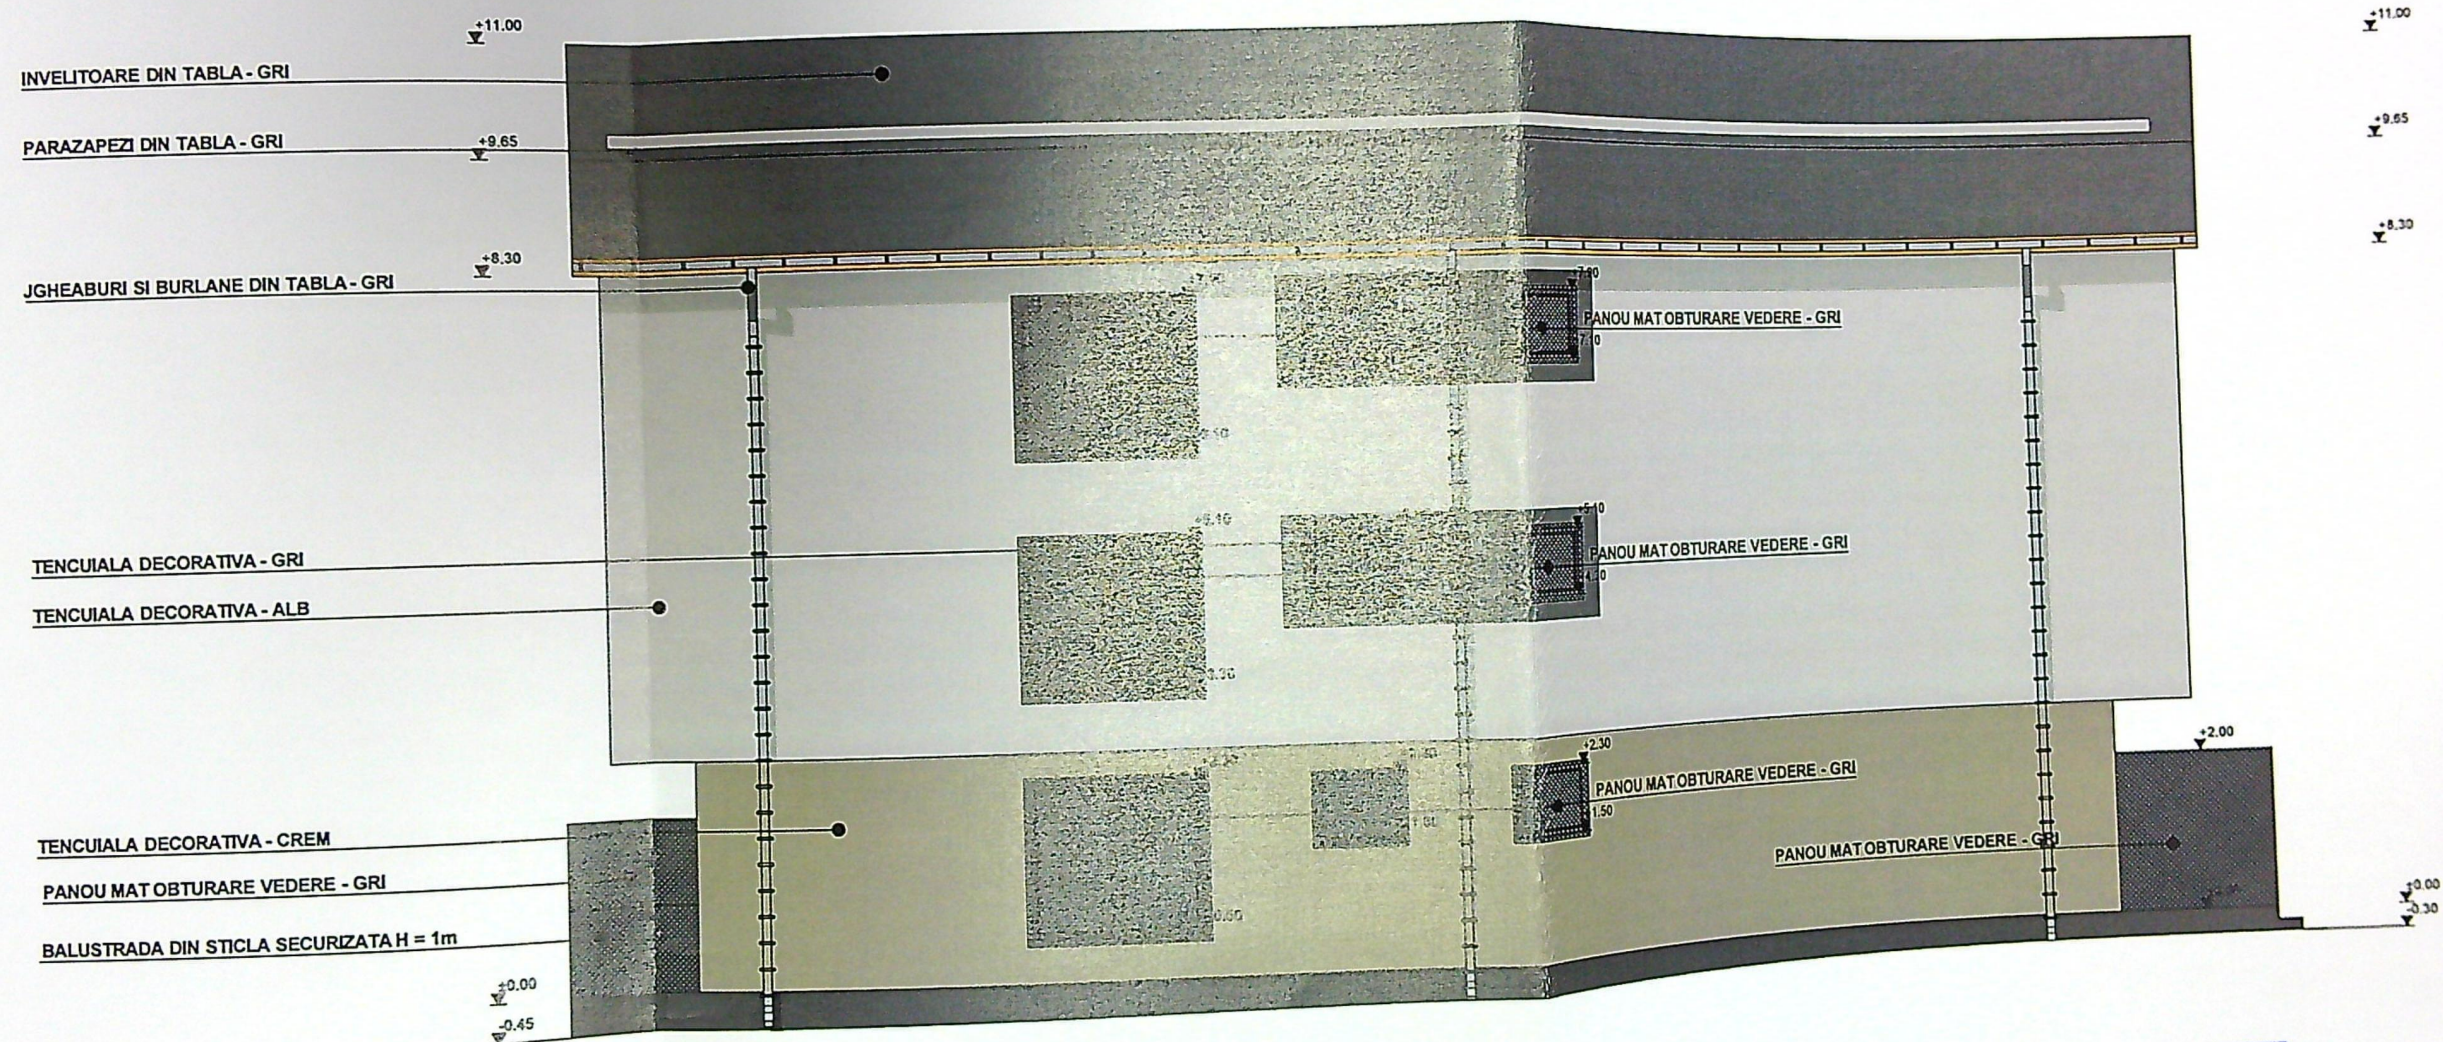

JUDETUL DOLU
 PRIMĂRIA MUNICIPIULUI CRAIOVA
 VIZAT SPRE NESCHIMBARE
 NR. 4 construire
 Anexa la autorizația de construire
 Nr. 308 din 2023
 Architect sel.

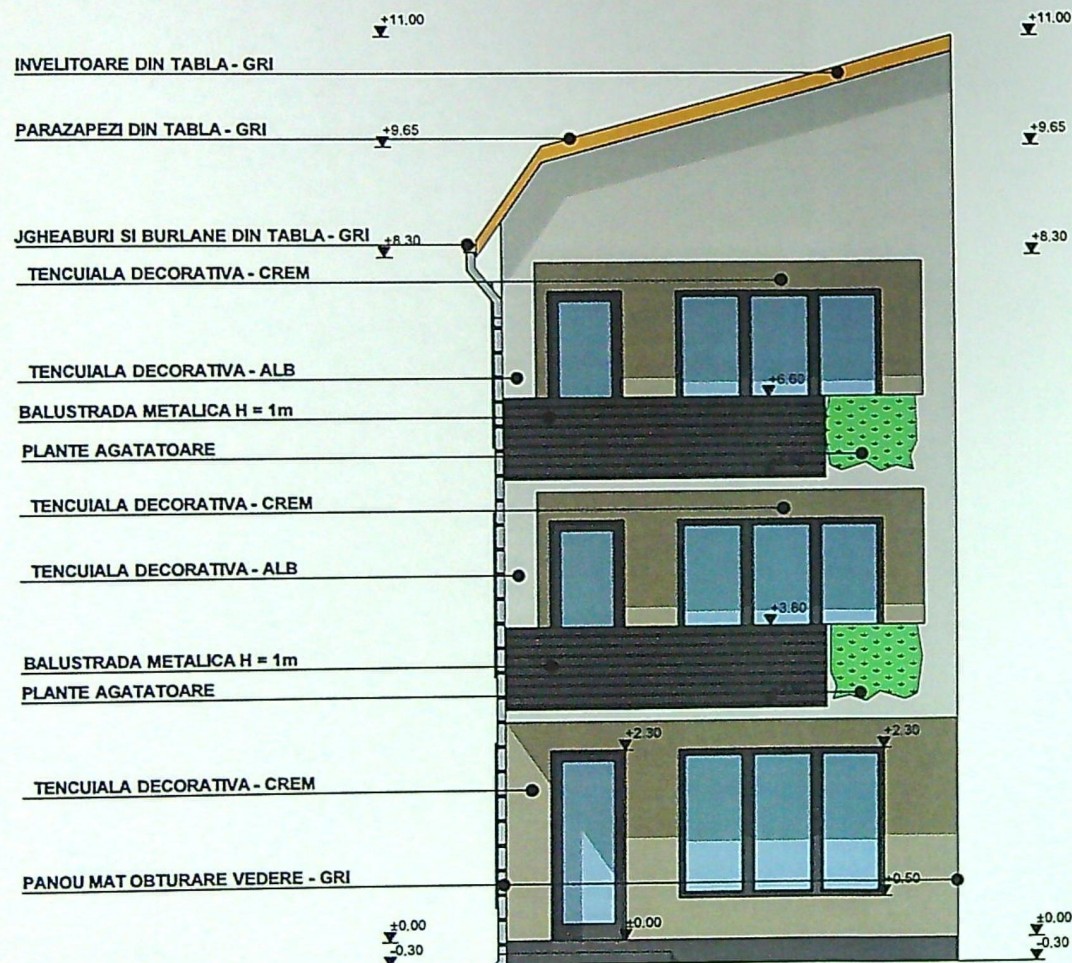

LEGENDA FINISAJE:

- INVELITOARE DIN TABLA - GRI
- PARAZAPEZI DIN TABLA - GRI
- JGHEABURI SI BURLANE DIN TABLA - GRI
- BALUSTRADE DIN STICLA
- BALUSTRADE METALICE
- TENCUIALA DECORATIVA - ALB
- TENCUIALA DECORATIVA - CREM
- TAMPLARIE P.V.C. CU GEAM TERMOPAN
- TENCUIALA DE SOCLU - GRI

JUDEȚUL DOLJ
PRIMĂRIA MUNICIPIULUI CRAIOVA
VIZAT SPRE NESCHIMBARE
NR. 4
Anexa la autorizația de construire
Nr. 908 din 20.05.2023
Arhitect șef/

ORDINUL ARHITECȚILOR
DIN ROMANIA
6482
Liviu
CRUȘAN

