

SCARA 1:500

Cartea Funciara nr.

00072
Marcel I
BEREND

Arhitect cu drept la semnătură

A. Date referitoare la teren		
Nr. parcela	Categori de folosinta	Suprafata (mp)
1	CC	222
Total		222
B. Date referitoare la constructii		
Cod	Destinatia	Suprafata construita la sol (mp)
C1	CL	27

Suprafata totala a imobilului
Suprafata din act = 224mp

Executant: FLOREA ALEXANDRU

Confirm executarea măsurătorilor DE
la teren, corectitudinea întocmirii documentației
cadastrale și coreșpundența ACORDARE
cu realitatea din teren

Semnaturo si stampila

Inspector

Confirm introducerea imobilului in
baza de date integrata
si atribuirea numarului cadastral

Semnatura si parafo

Data

Stimola BCPI Craiova

TITLUL LUCRARII:

CONSTRUIRE LOCUINTA Sp+P+1 E

AMPLASAMENT: ALEEA 4 PARINGULUI, Nr. 9,
MUN. CRAIOVA, JUD. DOLJ


BENEFICIAR:	CHIVA MIHAITA MARIUS si CHIVA MIHAELA DANIELA
TITUL PLANSA	

TITLUL PLANSEI: PLAN SITUATIE PROPOS

PR.NR
2109

Faza:
DTAC
DTE(P.Th.)

Pl. nr.	A
---------	---

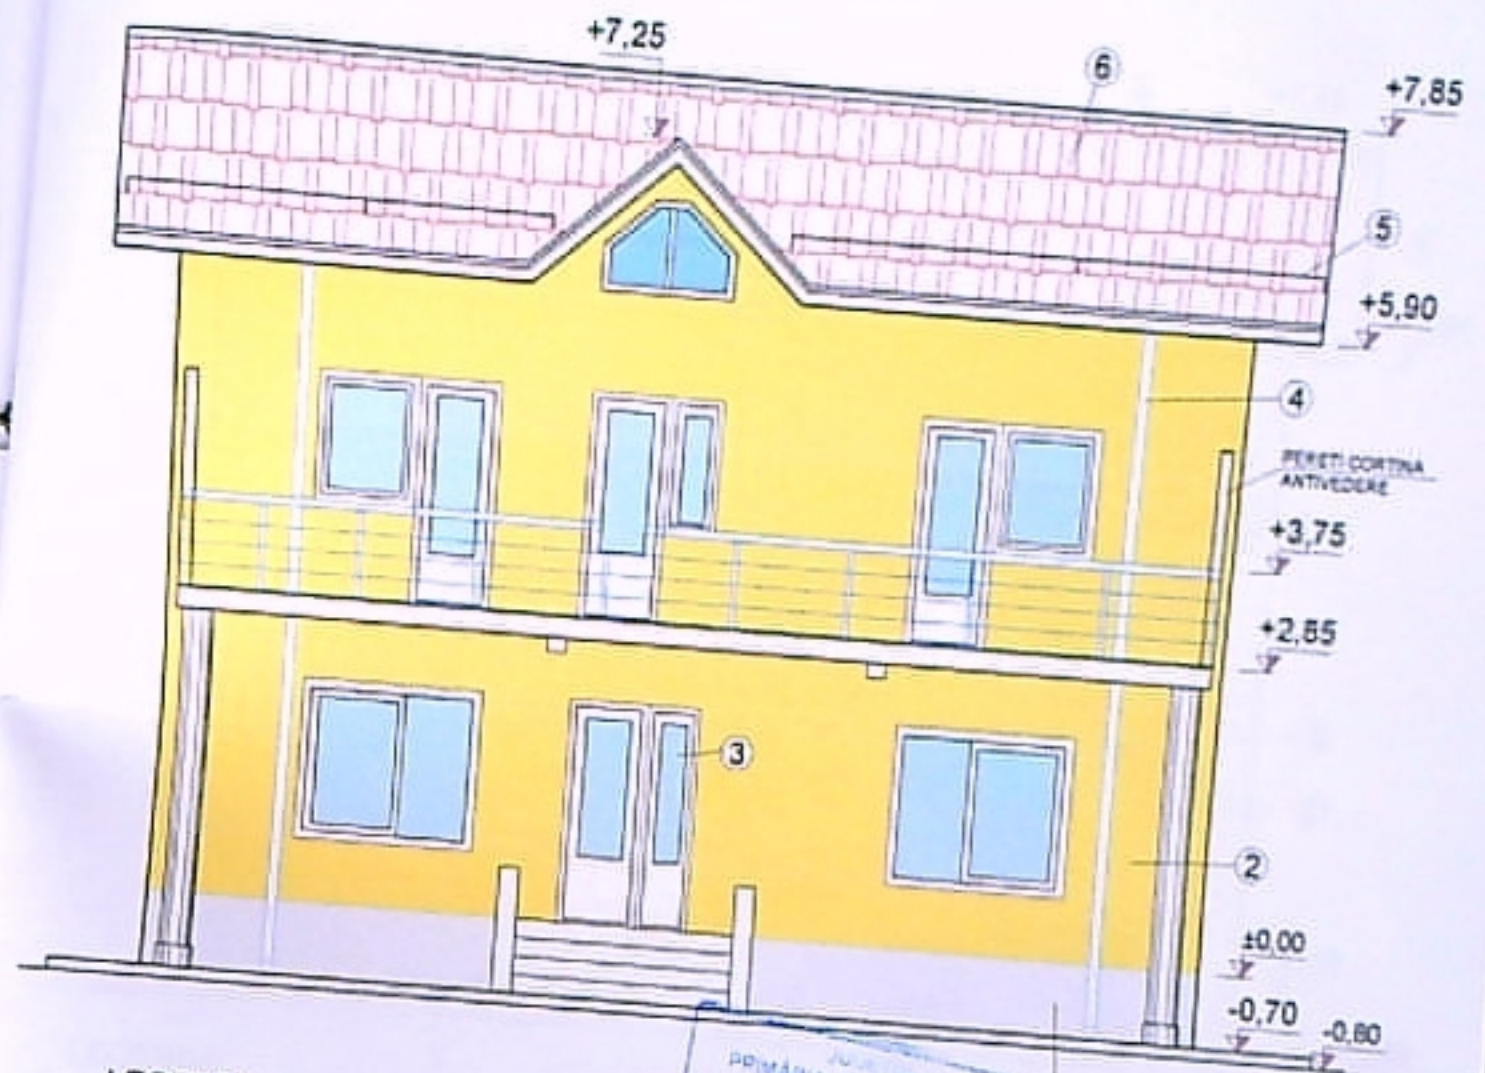


LEGENDA

- ① - SOCLU MOZAIC FRECAT LUSTRUIT
- ② - ZUGRAVELI LAVABLE
- ③ - TAMPLARIE PVC CU GEAM TERMOPAN
- ④ - JGHEABURI SI BURLANE PVC
- ⑤ - PARAZAPEZI METALICE
- ⑥ - INVELITOARE TIGLA METALICA


ORDINUL ARHITECTILOR
DIN ROMANIA

00072

Marcel Ion
BERENDEI

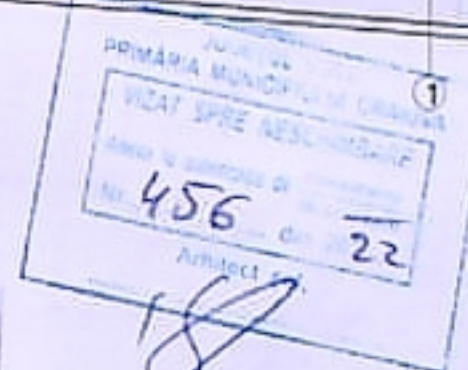


VERIFICATOR		EXIGENTA "A"	REFERAT NR.	/DATA
VERIFICATOR		CERINTA "C"	REFERAT NR.	/DATA
		EXIGENTA "A"	EXPERTIZA NR.	/DATA
TITLUL PROIECTULUI: CONSTRUIRE LOCUINTA Sp+P+1				
AMPLASAMENT: ALEEA 4 PARINGULUI, N-9, MUN. CRAIOVA, DOLJ				
BENEFICIAR: CHIVA MIHAITA MARIUS si CHIVA MIHAELA DANIELA				
TITLUL PLANSEI: FATADA SUD				
PR. NR. 2100				Faza D.T.A.C. D.T.E.
Pr. nr. A				

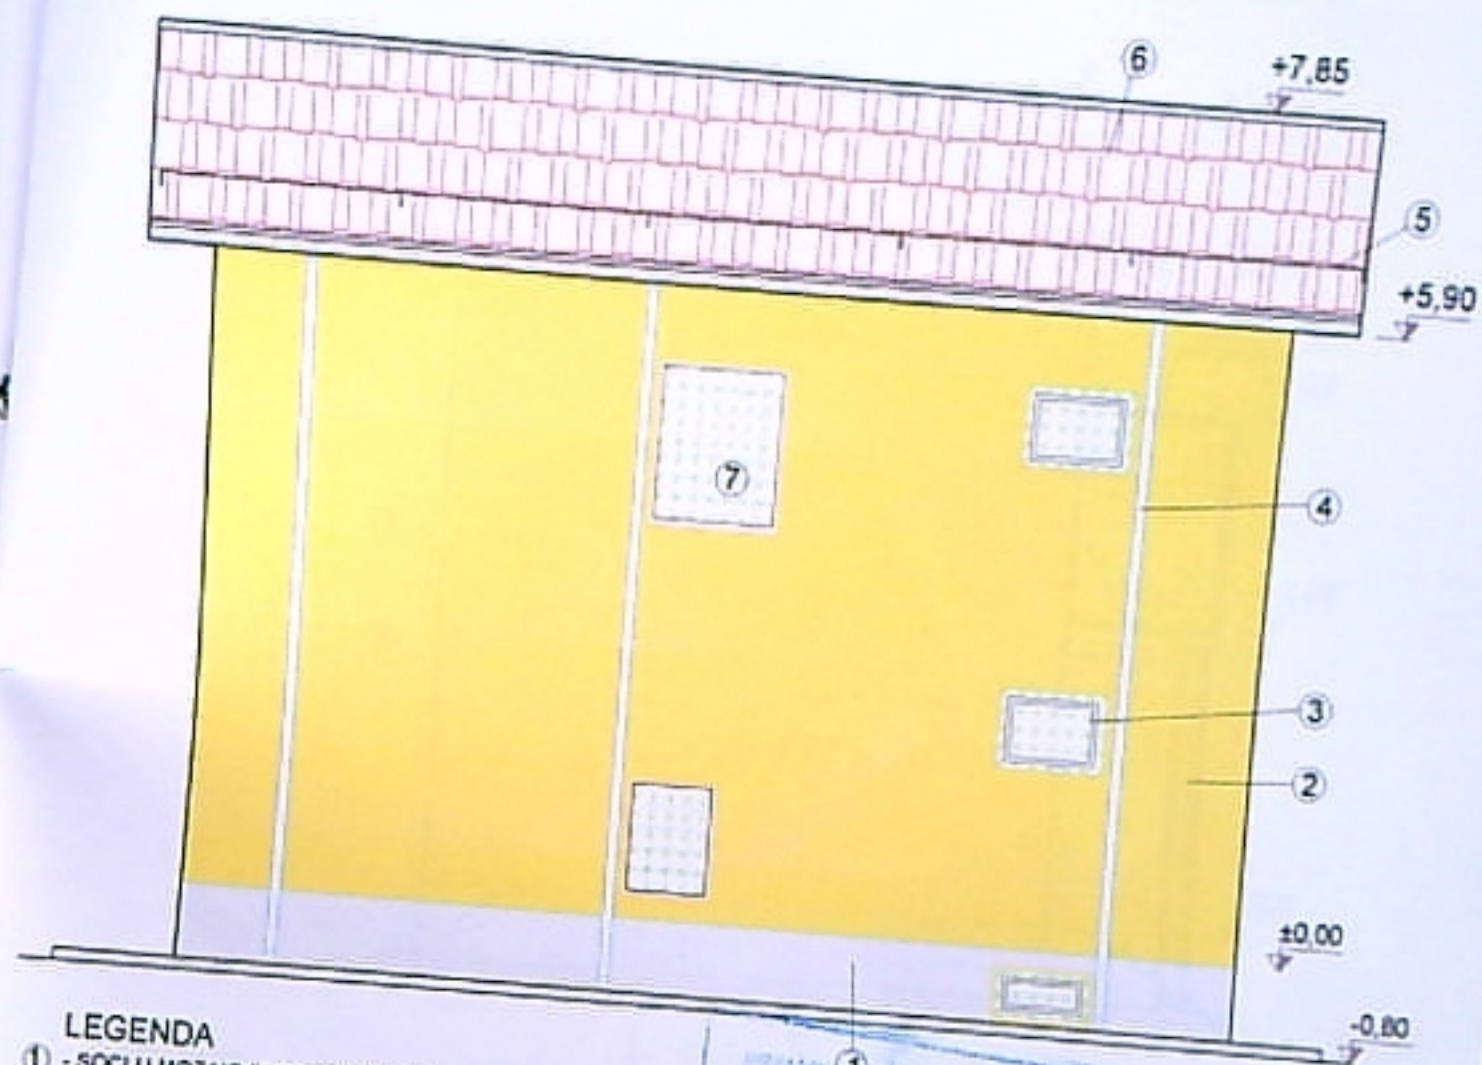


LEGENDA

- ① - SOCLU MOZAIC FRECAT LUSTRUIT
- ② - ZUGRAVELI LAVABILE
- ③ - TAMPLARIE PVC CU GEAM TERMOPAN CU ECRANE ANTIVEDERE
- ④ - JOHEABURI SI BURLANE PVC
- ⑤ - PARAZAPEZI METALICE
- ⑥ - INVELITOARE TIGLA METALICA
- ⑦ - ZIDARIE STICLA MATA

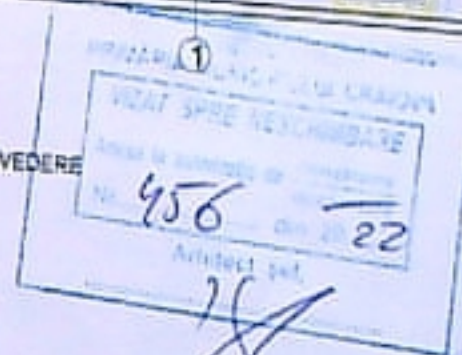


INGINIER ARHITECTURA
din România
00072
Marcel Ion
REBENDICI

XIGENTA "A"	REFERAT NR.	/DATA
ERINTA "C"	REFERAT NR.	/DATA
XIGENTA "A"	EXPERTIZA NR.	/DATA
EL	TITLUL PROIECTULUI:	
	CONSTRUIRE LOCUINTA Sp + P + 1	PR. NR. 2109
	AMPLASAMENT:	Faza D.T.A.C. D.T.E.
	ALEEA 4 PARINGULUI, Nr.9, MUN. CRAIOVA, DOLJ	
Scara: 1/75 Data: 07.2021	BENEFICIAR:	
Revizie nr. 00 Modifica pl. A -	CHIVA MIHAITA MARIUS si CHIVA MIHAELA DANIELA	
	TITLUL PLANSEI:	Pl. nr. A
	FATADA NORD	

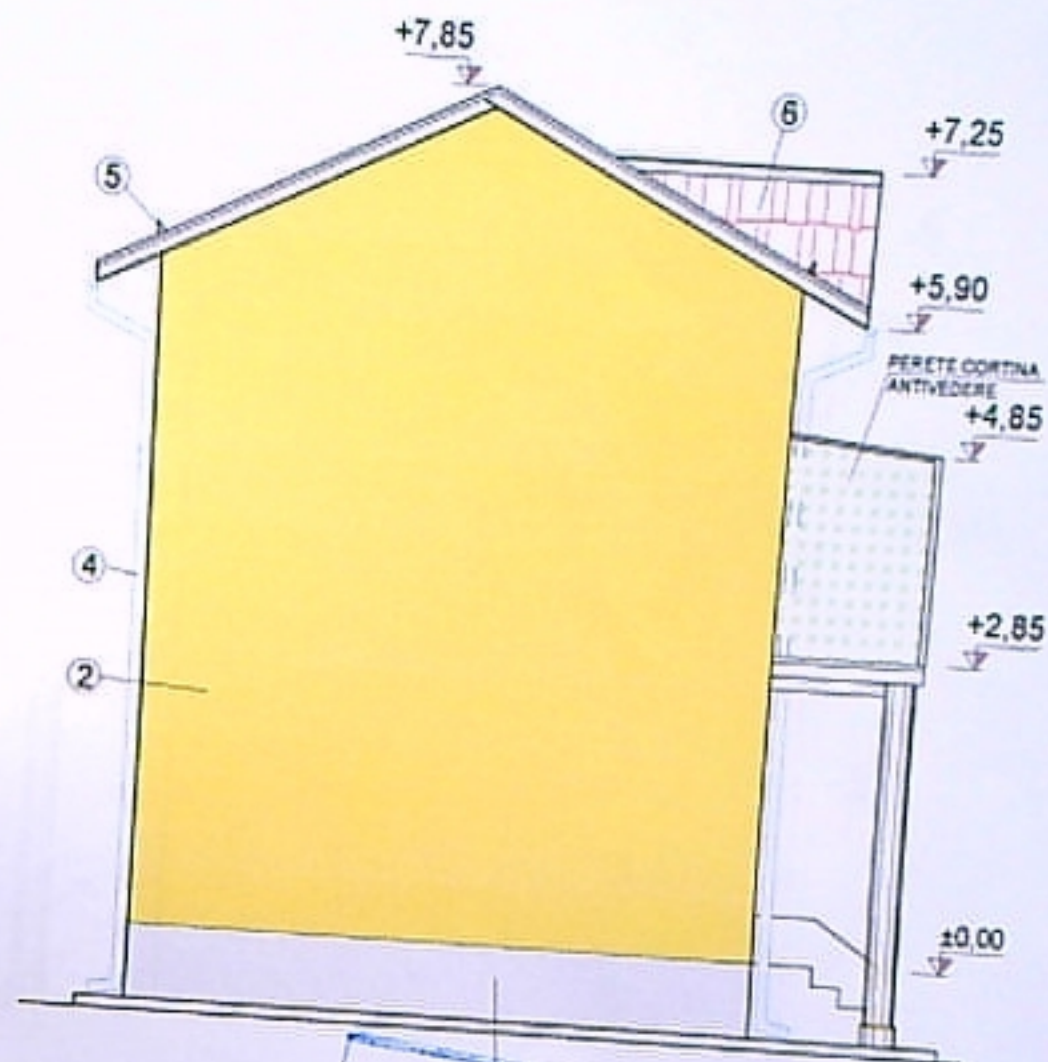


LEGENDA

- ① - SOCLU MOZAIC FRECAT LUSTRUIT
- ② - ZUGRAVELI LAVABILE
- ④ - JOHEABURI SI BURLANE PVC
- ⑤ - PARAZAPEZI METALICE
- ⑥ - INVELTOARE TIGLA METALICA

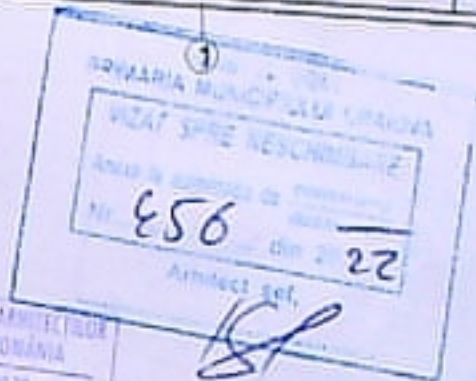


ORDINUL ARHITECTUR
DIN ROMANIA
00072
Marcel Ion
BERENDEI

EXCERPTA "A"	REFERAT NR.	/DATA
CERINTA "C"	REFERAT NR.	/DATA
EXCERPTA "A"	EXPERTIZA NR.	/DATA
TITLUL PROIECTULUI: CONSTRUIRE LOCUINTA Sp+P+1		PR. NR. 2100
AMPLASAMENT: ALEEA 4 PARINGULUI, Nr. 9, MUN. CRAIOVA, DOLJ		Faza: D.T.A.C. D.T.E.
Beneficiar:	CHIVA MIHAITA MARIUS si CHIVA MIHAELA DANIELA	
TITLUL PLANSEI:	FATADA VEST	
Data: 07.2021		Pl. nr. A

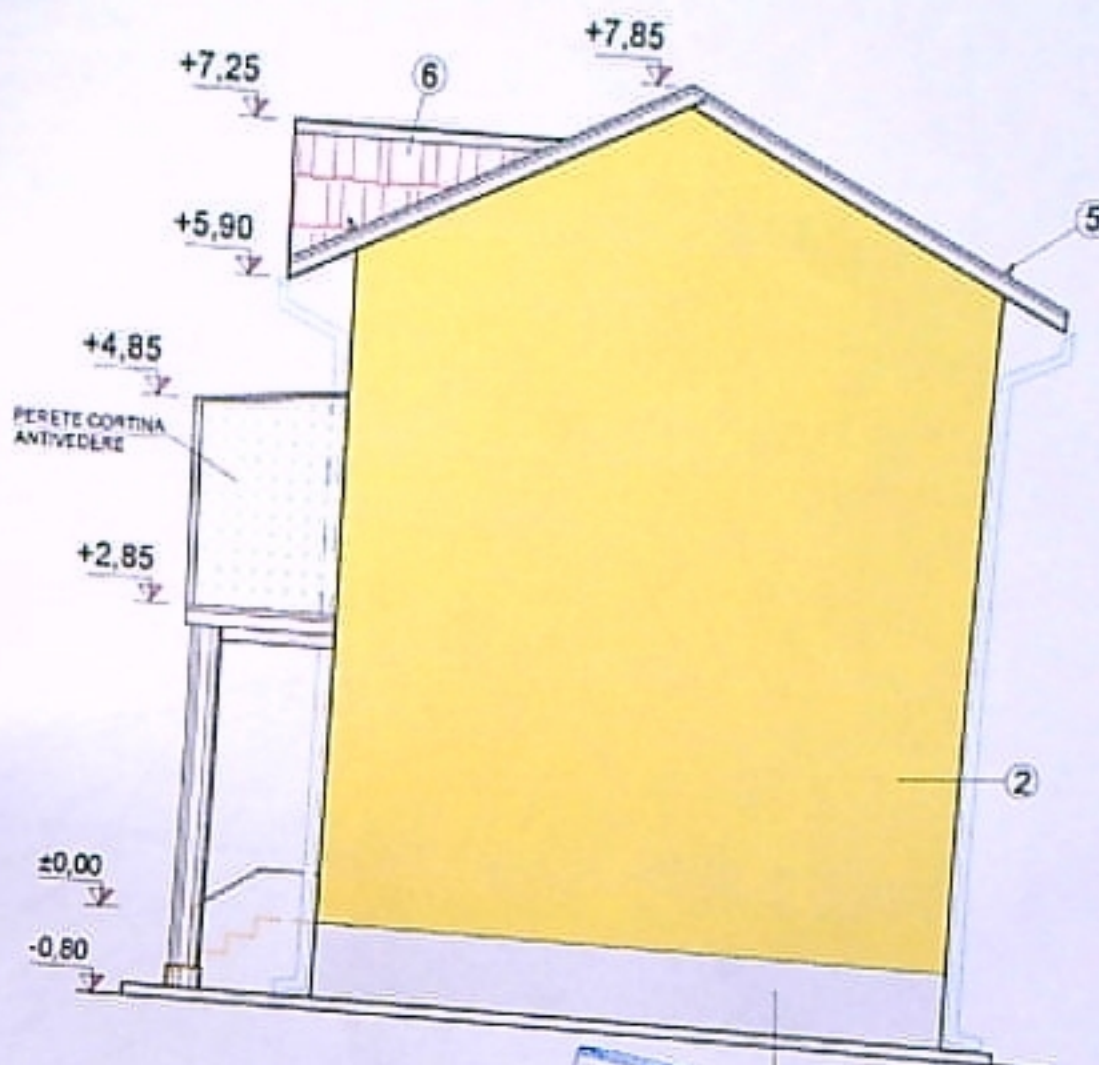

LEGENDA

- ① - SOCLU MOZAIC FRECAT LUSTRUIT
- ② - ZUGRAVELI LAVABILE
- ④ - JOHEABURI SI BURLANE PVC
- ⑤ - PARAZAPEZI METALICE
- ⑥ - INVELITOARE TIGLA METALICA

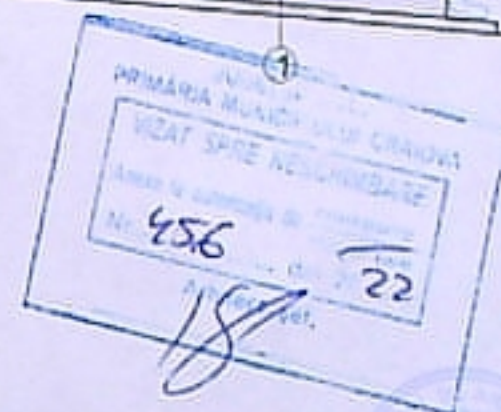

EXIGENTA "A"	REFERAT NR.	
EXIGENTA "C"	REFERAT NR.	/DATA
EXIGENTA "A"	EXPERTIZA NR.	/DATA
DEL	TITLUL PROIECTULUI:	
	CONSTRUIRE LOCUINTA Sp + P + 1	PR. NR. 2109
	AMPLASAMENT:	Faza DTAC DTE
	ALEEA 4 PARINGULUI, Nr 9 MUN. CRAIOVA, DOLJ	
Scara 1/75	Data 07.2021	BENEFICIAR:
		CHIVA MIHAITA MARIUS si CHIVA MIHAELA DANIELA
Revizie nr. 00	TITLUL PLANSEI:	
Modifica pt. A -	FATADA EST	Pl. nr. A