

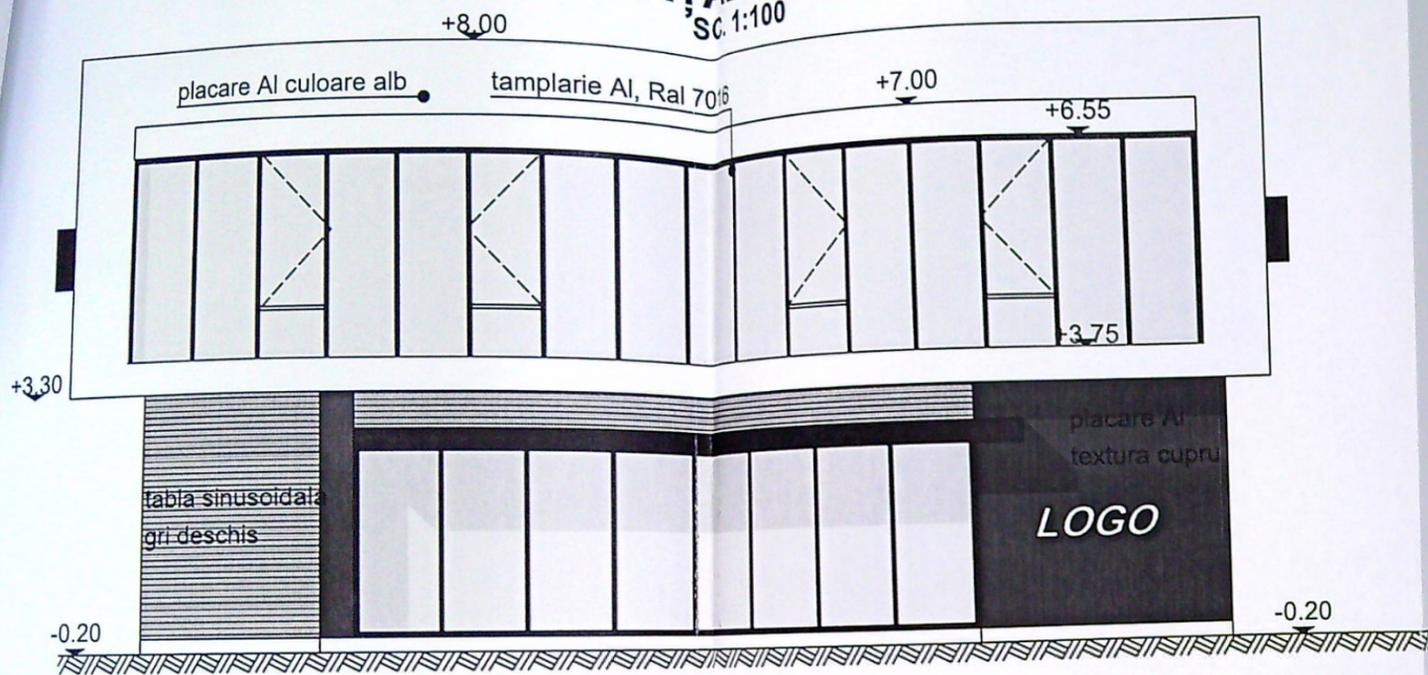


FATAȚĂ N-E SC. 1:100

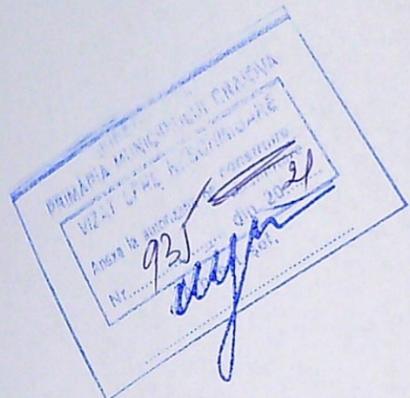

FATAȚĂ S-E SC. 1:100

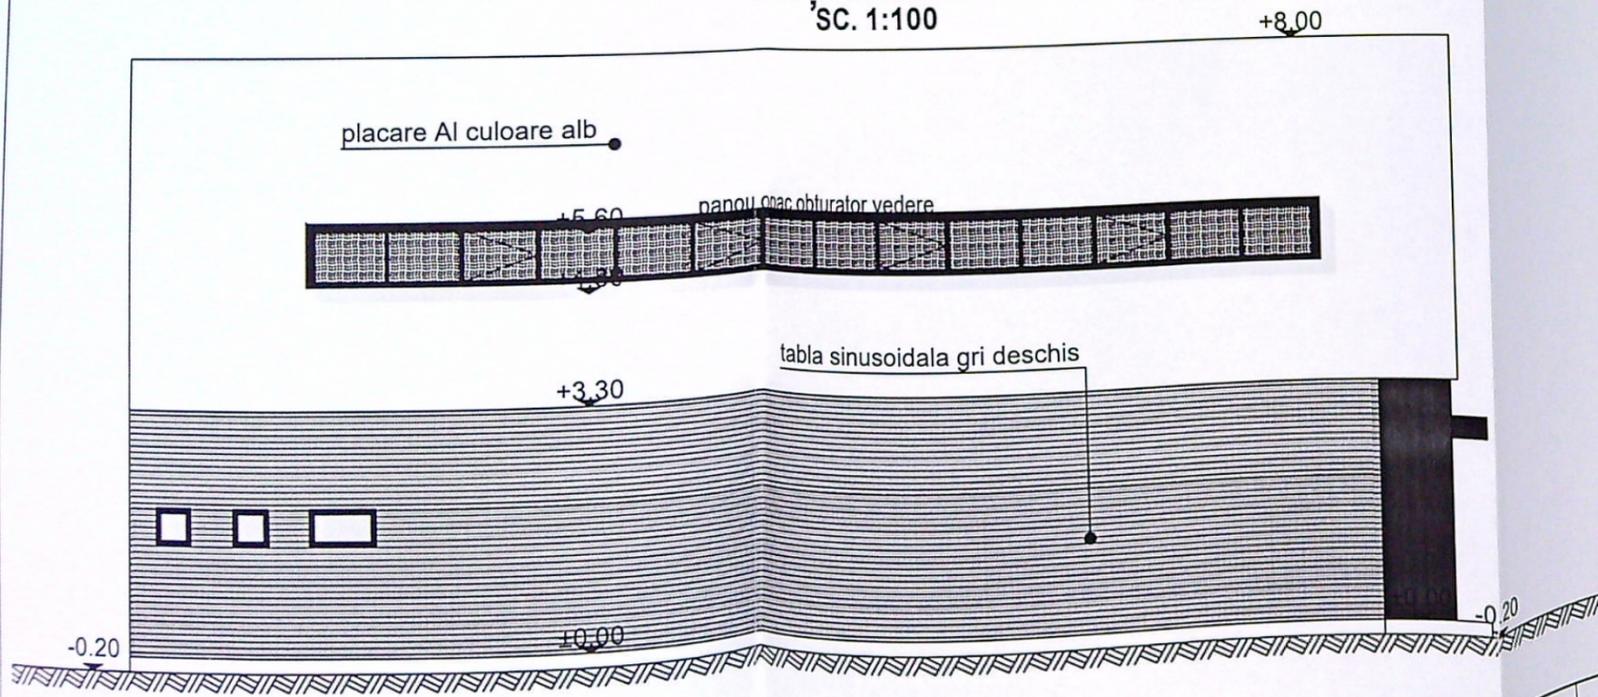


Corp C1:
 Sc = 261,55 mp ;
 Sd total = 573,6 mp ;
 Volum = 1988 mc
 Categoria de importanta C (normala) conform HGR 766/ 97
 Clasa de importanta III conform P 100-1/ 2006 si STAS 10100/0-75
 Risc mare de incendiu
 Grad de rezistenta la foc II
 Destinatia: functiuni mixte (comert+birouri)
 Compartiment distinct de incendiu cu Sc=261,55 mp.




VERIFICATOR EXPERT	NUME	SEMNAȚURA	CERINȚA	REFERAT/ EXPERTIZĂ NR./DATA	Proiect nr.
S.C. ARHIFORM DESIGN SRL C.U.I. 8465940, J16/625/1996 Mun. Craiova, str. George Enescu, nr. 18, bl. H15, SC. 1, et. 4, ap. 14				Beneficiar: SC Mesersi SRL pentru SC Sercose SRL	26/2021
SPECIFICATIE	NUME	SEMNAȚURA	Scara:	Construire imobil C1-P+1E cu dest. sp. comerciale și birouri, imobil C2-P+1E parțial cu dest. depozitare și birouri, împrejurire Adresa: Mun. Craiova, Calea Severinului, nr. 147, Jud. Dolj	Faza:
ȘEF PROIECT	ARH. LAURA-ELIZA SANDU		1:100		D.T.A.C.
PROIECTAT	ARH. LAURA-ELIZA SANDU		Data: 03.06.2021	C1- FATADE N-E,S-E	A6


FAȚADĂ S-V
SC. 1:100

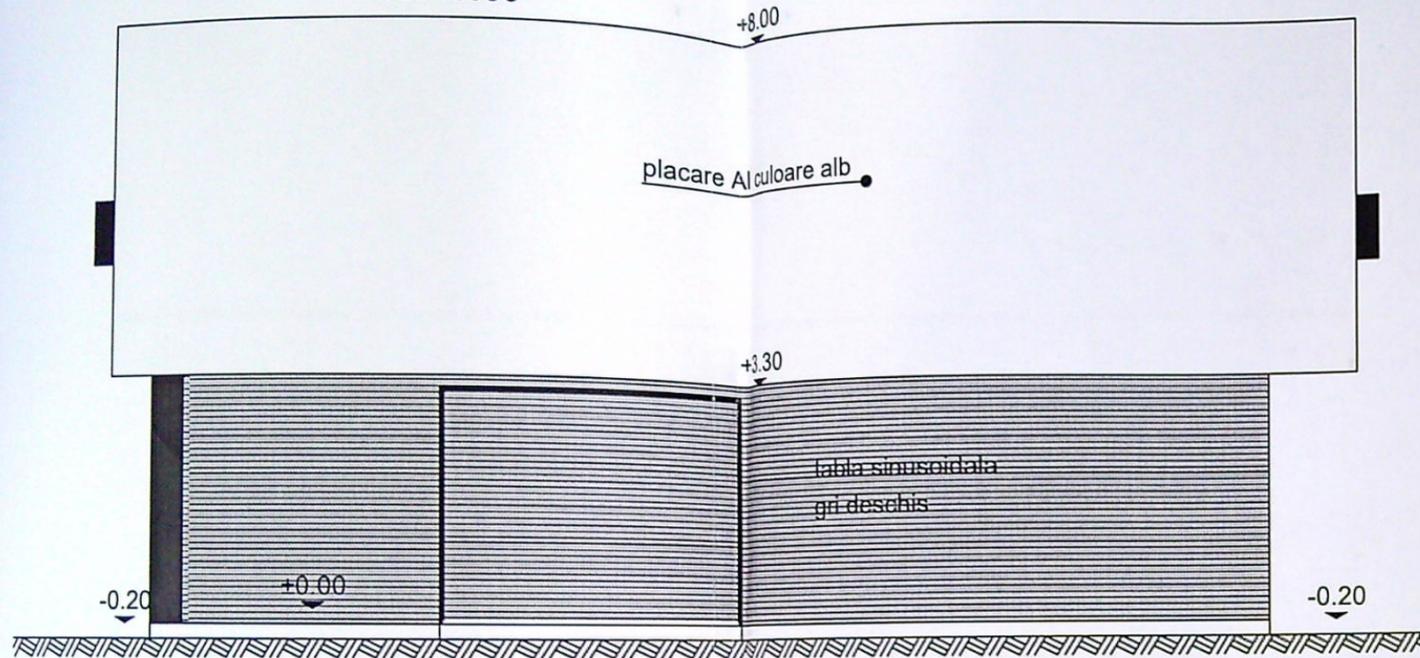

FAȚADĂ N-V
SC. 1:100

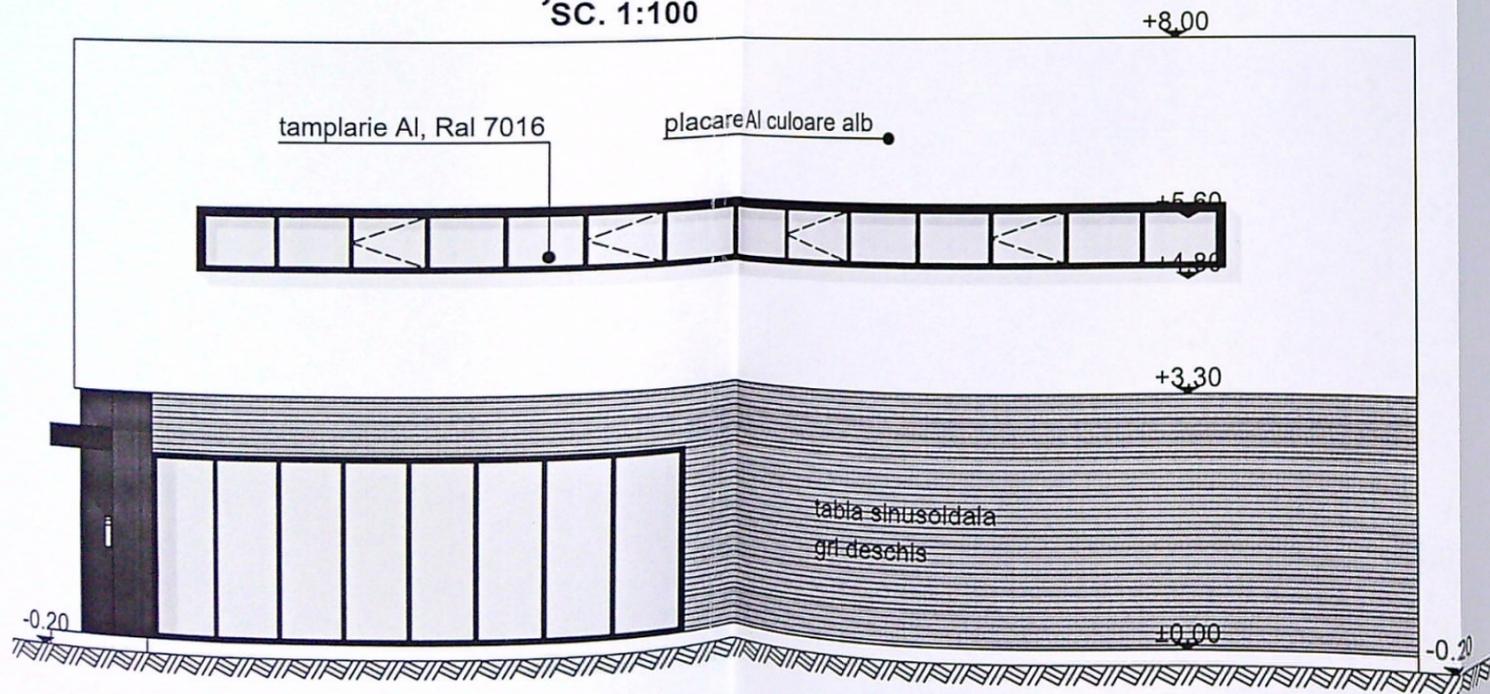

Corp C1:
 Sc = 261,55 mp ;
 Sd total = 573,6 mp ;
 Volum = 1988 mc
 Categoria de importanta C (normala) conform HGR 766/ 97
 Clasa de importanta III conform P 100-1/ 2006 si STAS 10100/0-75
 Risc mare de incendiu
 Grad de rezistenta la foc II
 Destinatia: functiuni mixte (comert+birouri)
 Compartiment distinct de incendiu cu Sc=261,55 mp.

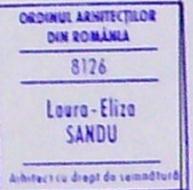

VERIFICATOR EXPERT	NUME	SEMNĂTURA	CERINȚA	REFERAT/ EXPERTIZĂ NR./DATA
S.C. ARHIFORM DESIGN SRL C.U.I. 8465940, J16/625/1996 Mun. Craiova, str. George Enescu, nr. 18, bl. H15, SC. 1, et. 4, ap. 14	NUME	SEMNĂTURA		Beneficiar: SC Mesersi SRL pentru SC Sercose SRL
SPECIFICĂȚIE	NUME	SEMNĂTURA	Scara: 1:100	Proiect nr. 26/2021
SEF PROIECT	ARH. LAURA-ELIZA SANDU		Data: 03.06.2021	Faza: D.T.A.C.
PROIECTANT	ARH. LAURA-ELIZA SANDU			C1- FATADE N-V,S-V
	ARH. LAURA-ELIZA SANDU			A7