

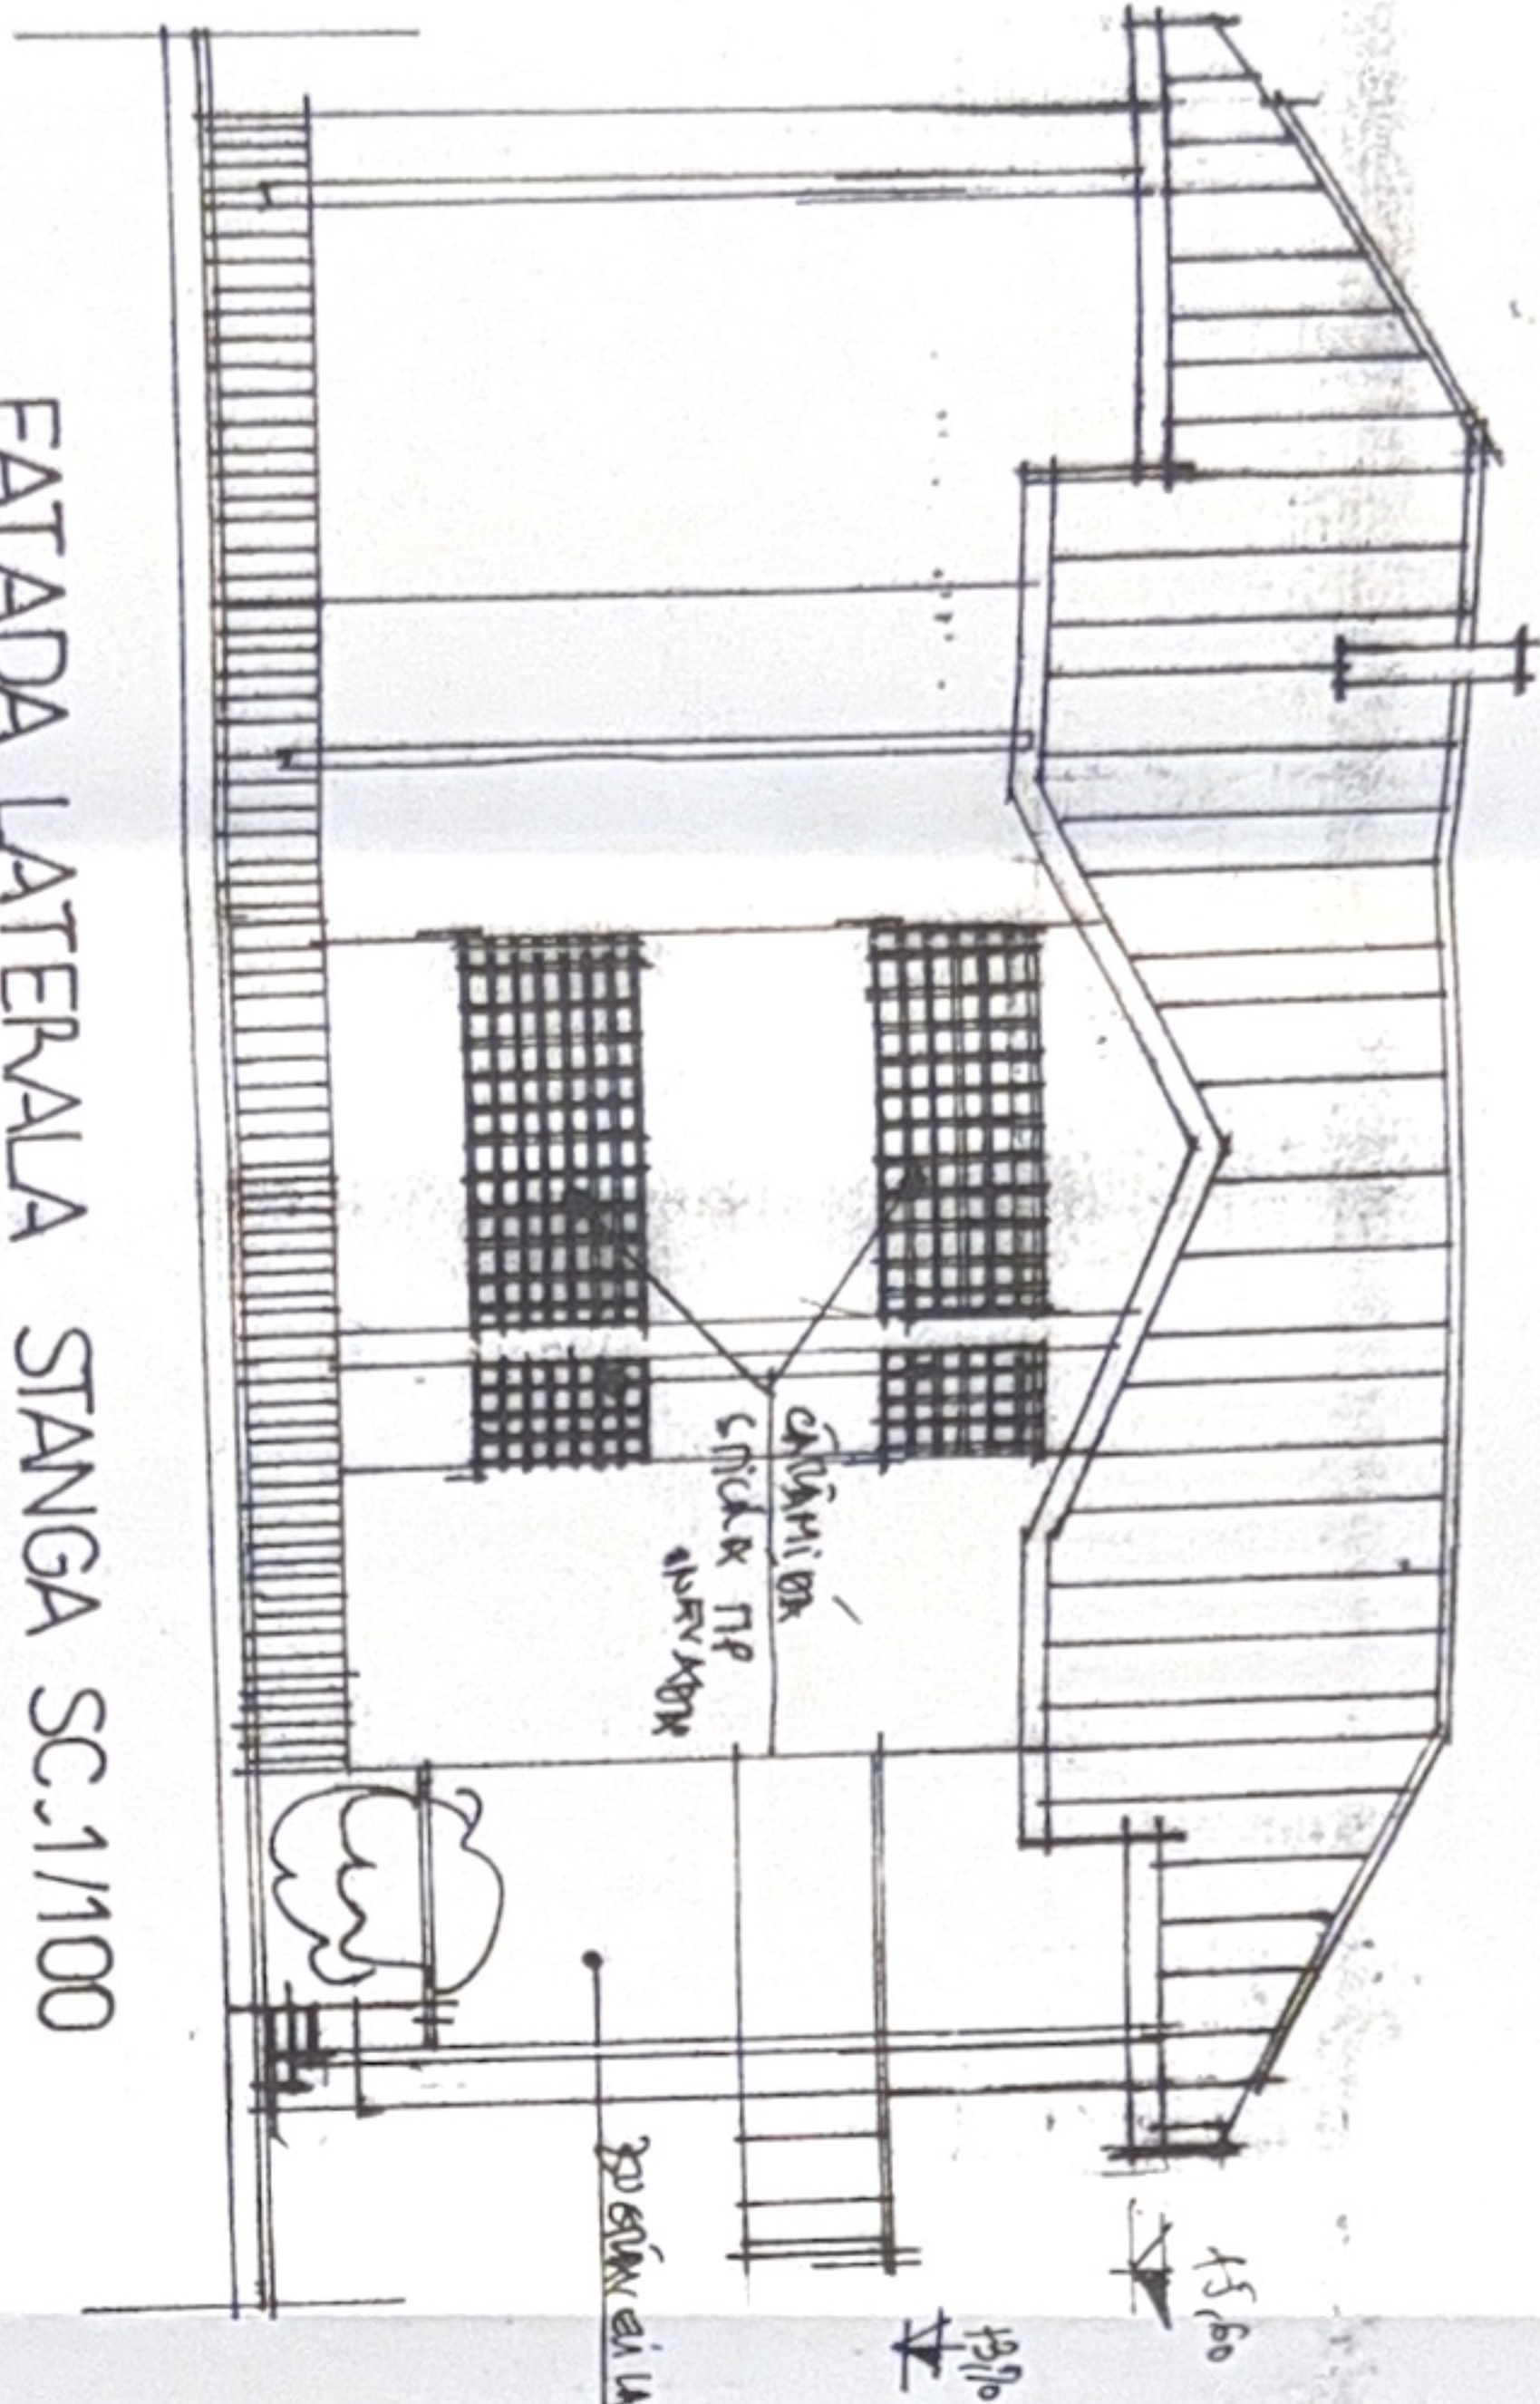
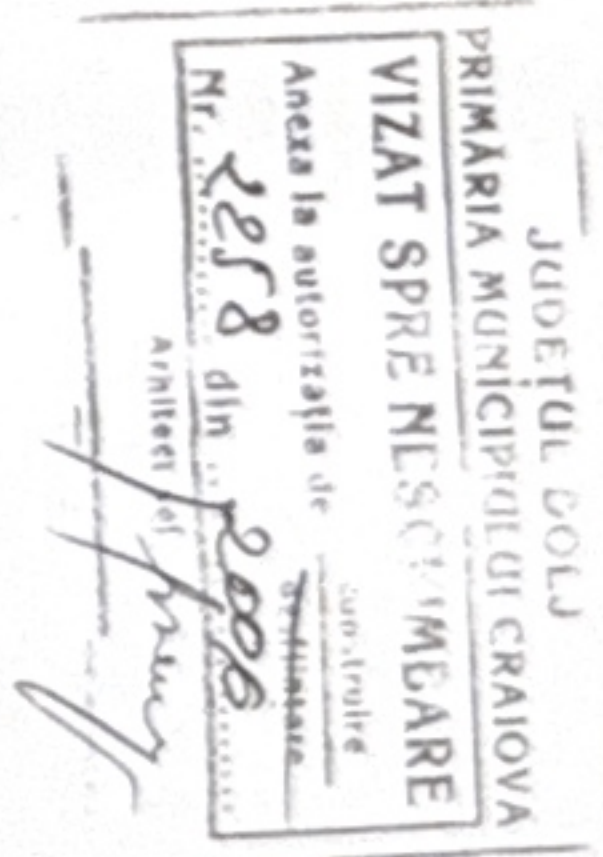


FATADA LATERALA STANGA SC.1/100

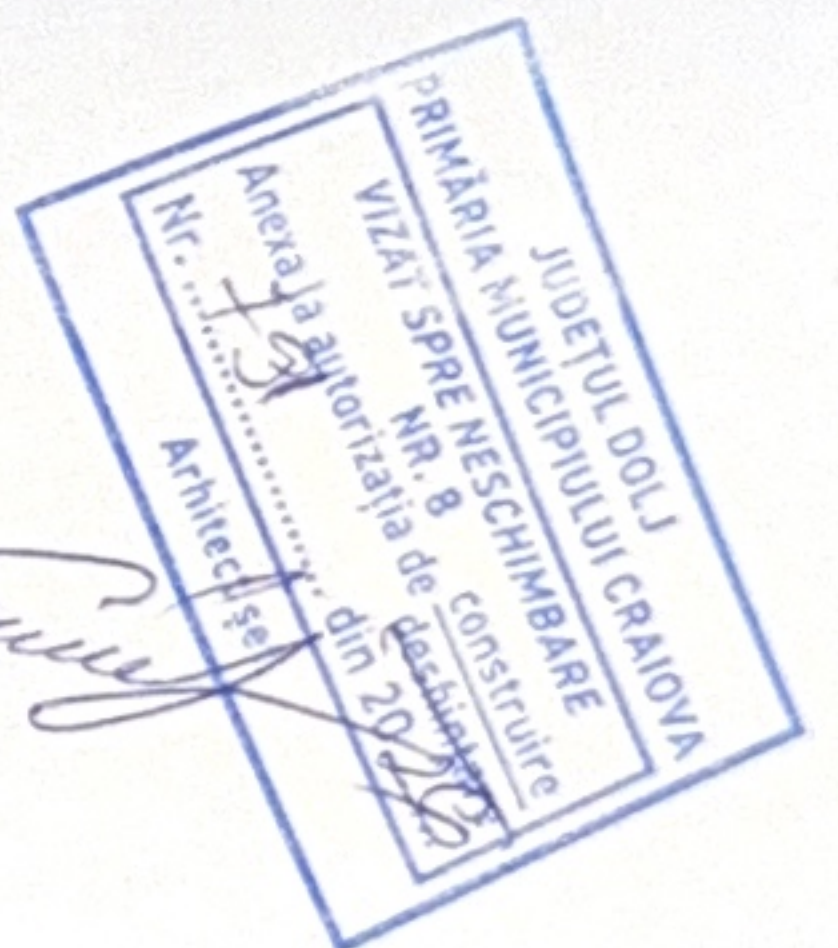


FATADA PRINCIPALA SC 1/100

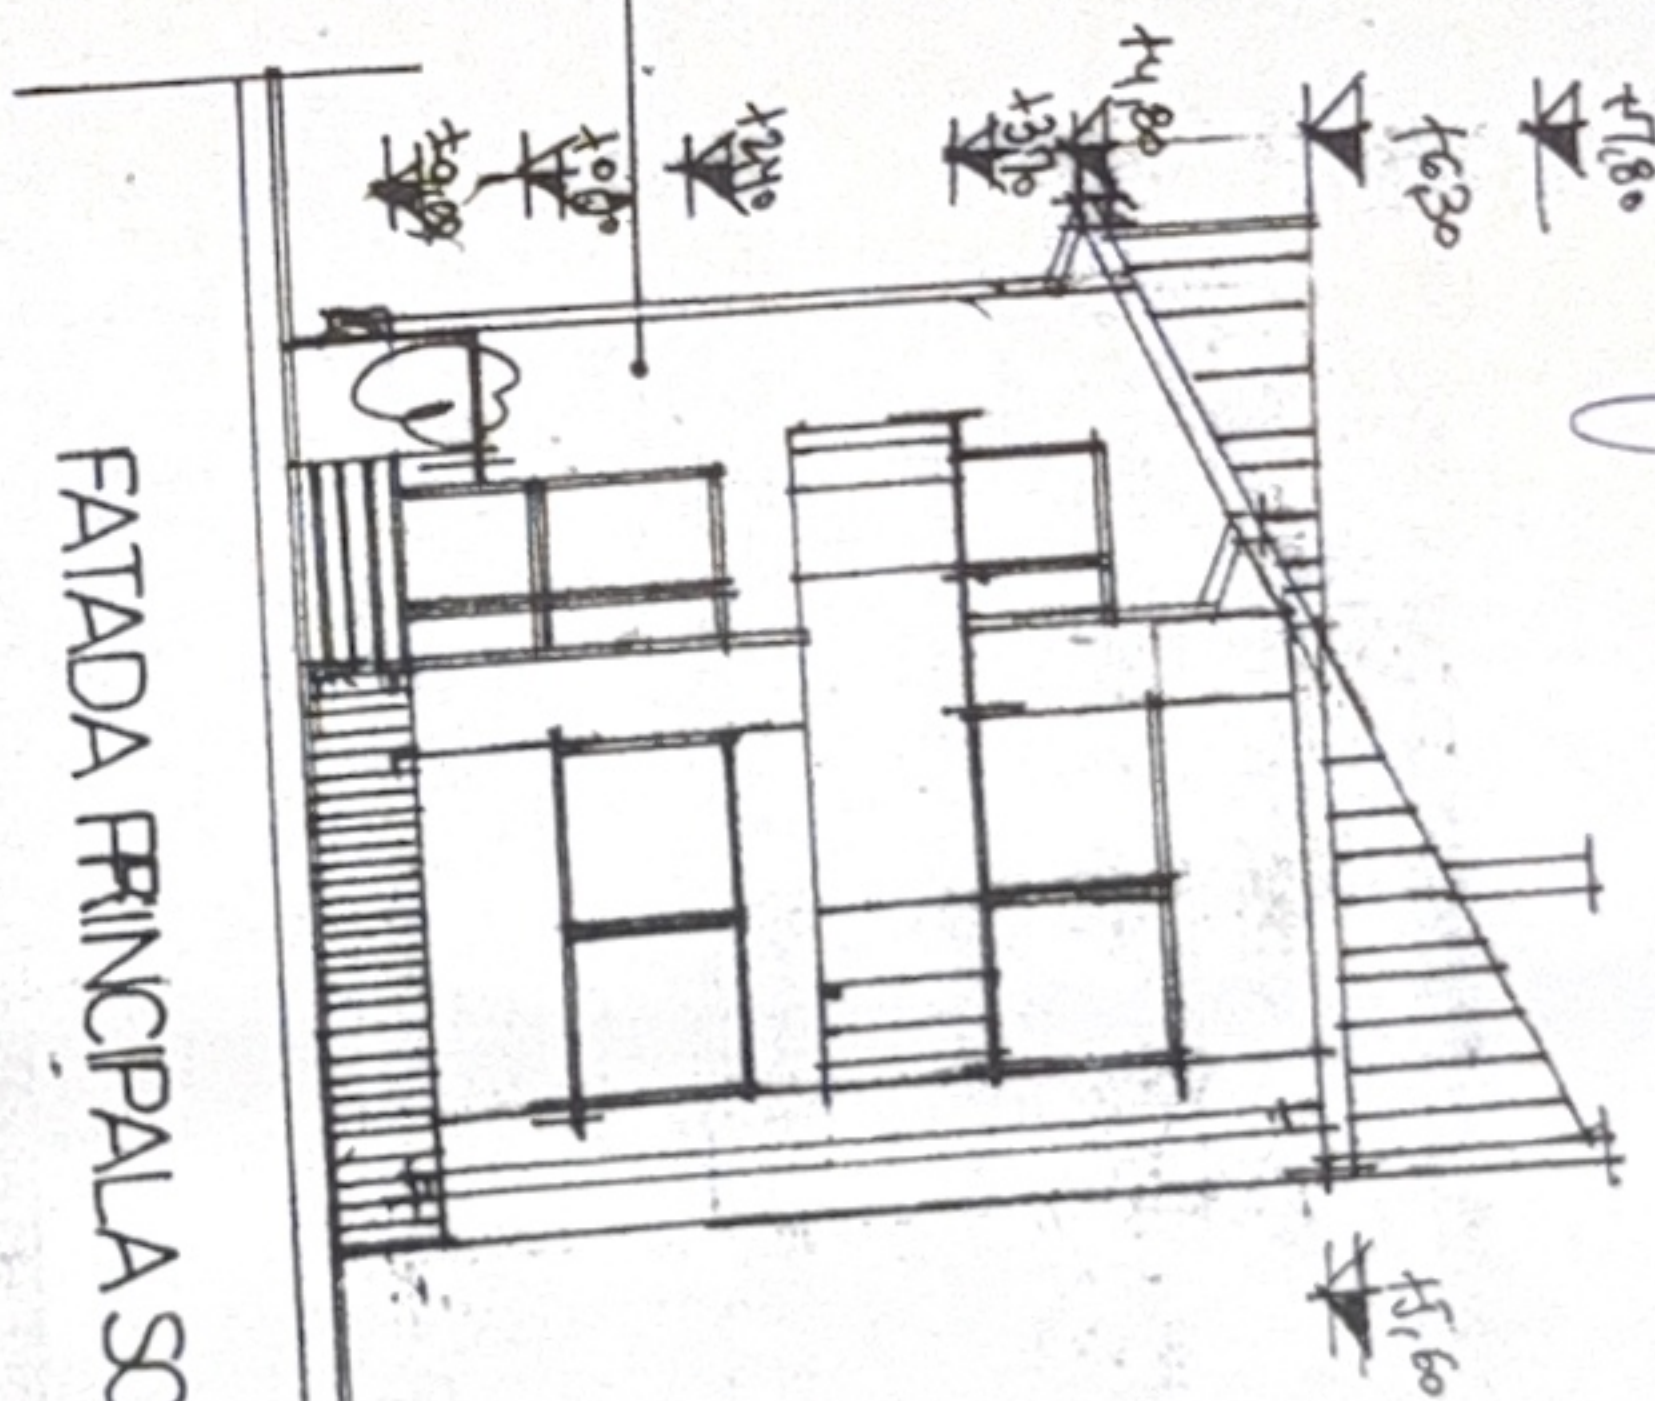


JUDEȚUL DOLJ
 PRIMĂRIA MUNICIPIULUI CRAIOVA
 VIZAT SPRE NESCHIMBARE
 NR. 8
 Anexa la autorizația de construire
 Nr. 2258 din 2006
 Arhitect șef

FATA DA LATERALA DREAPTA SC.1/100

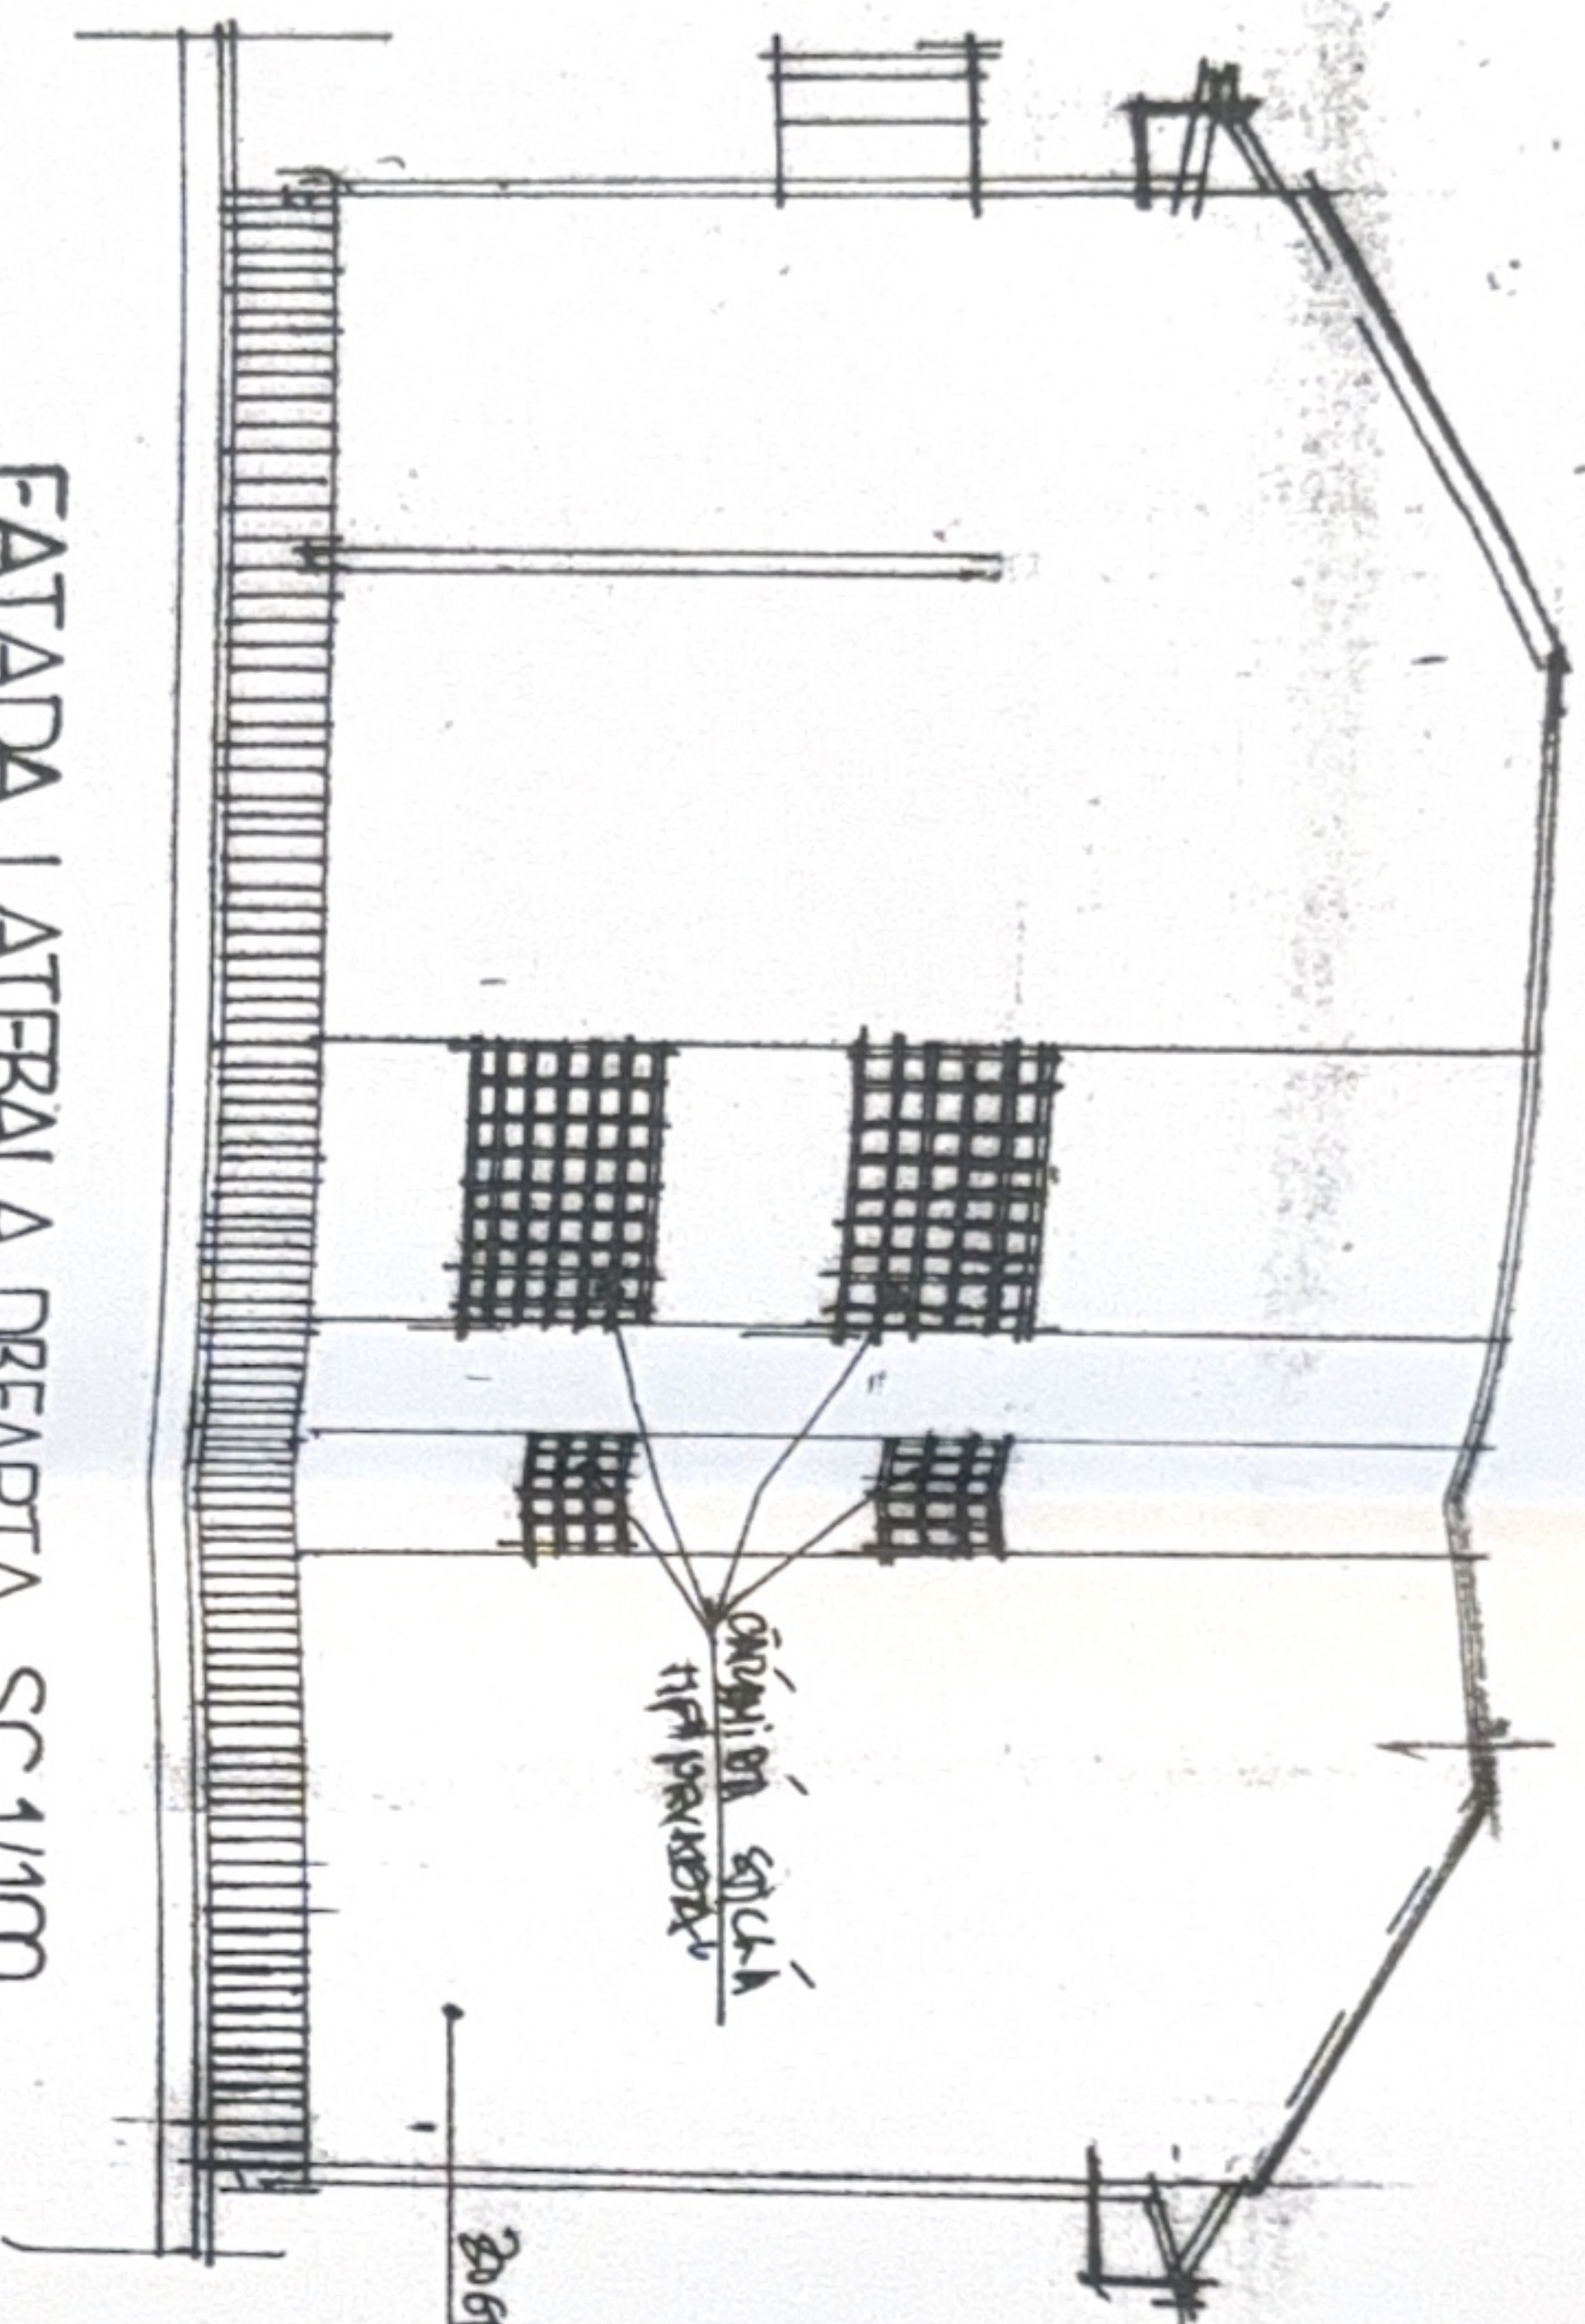

FATA DA POSTERIOARA SC.1/100

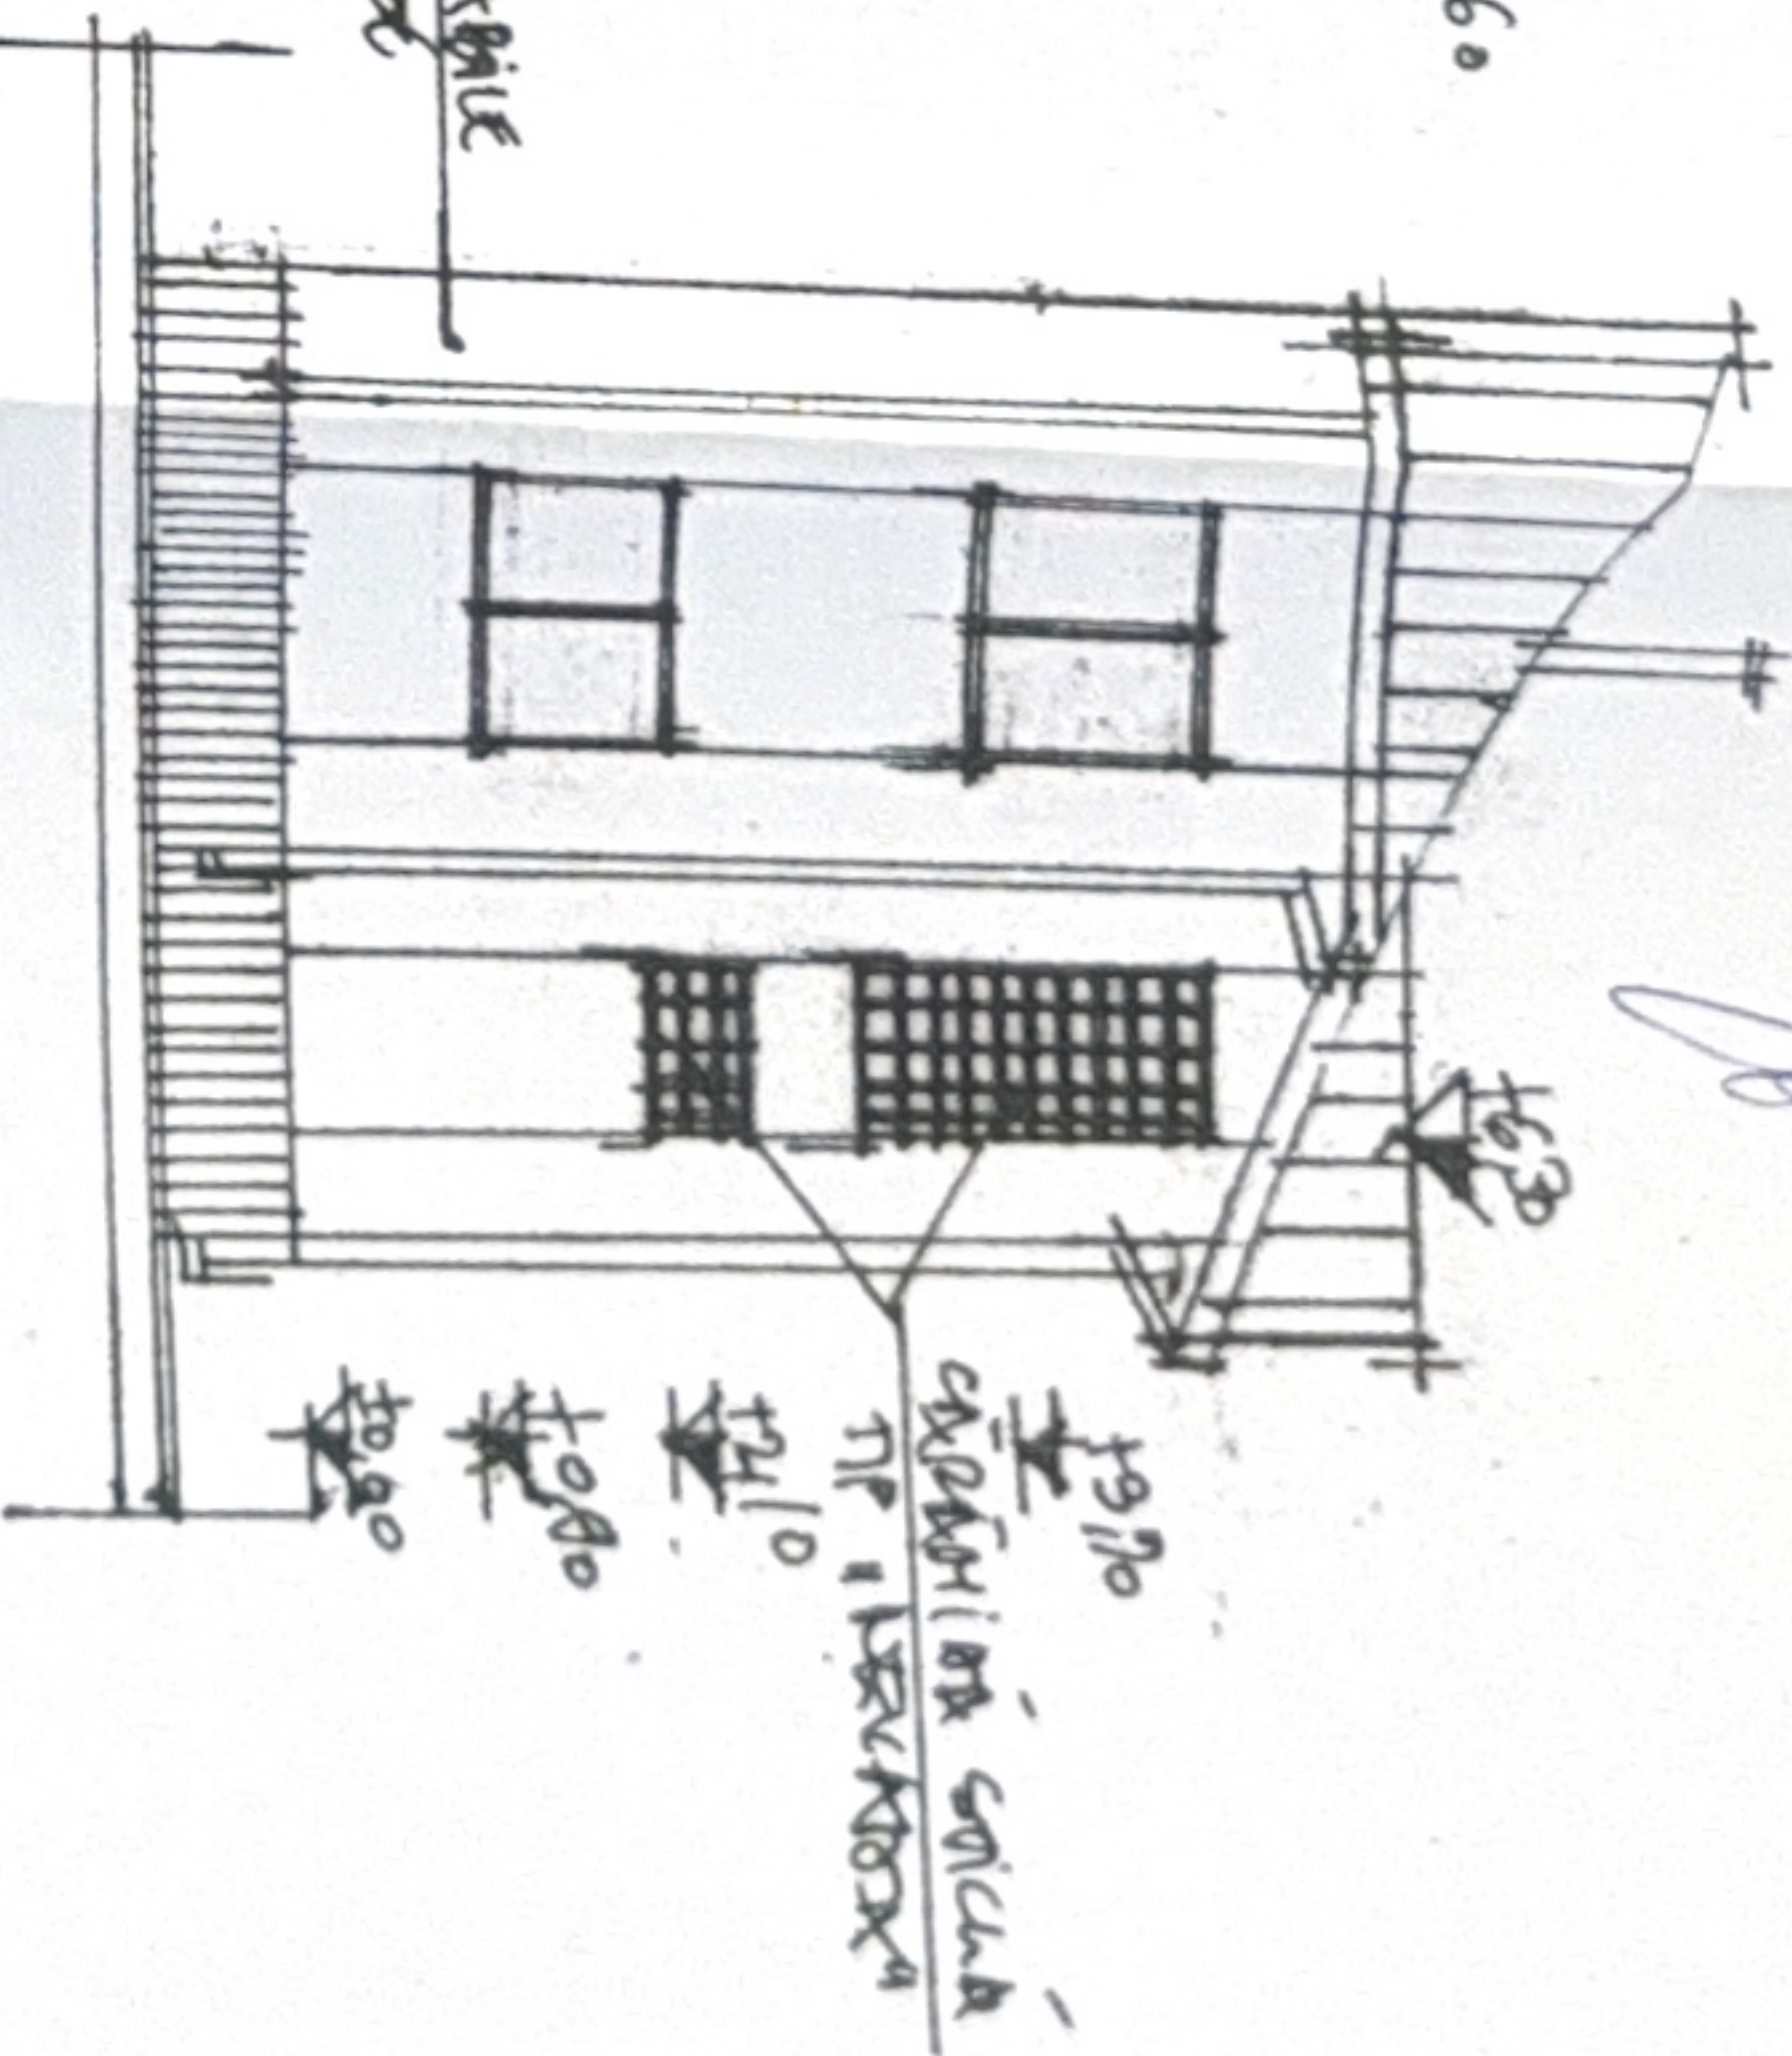

JUDEȚUL DOLJ
 PRIMĂRIA MUNICIPIULUI CRAIOVA
 VIZAT SPRE NESCHIMBARE
 Anexa la autorizația de construire
 Nr. 2258 din 2006
 Arhitect șef

PT D S

Pr. Nr.
 08/2006
 Faza: PAC
 pl. nr. A