


Plan de amplasament și delimitare a imobilului
Scara 1:500

Suprafata masurata	Adresa imobilului
932 mp	Str. Teilor nr. 69, Craiova Dolj
UAT	CRAIOVA

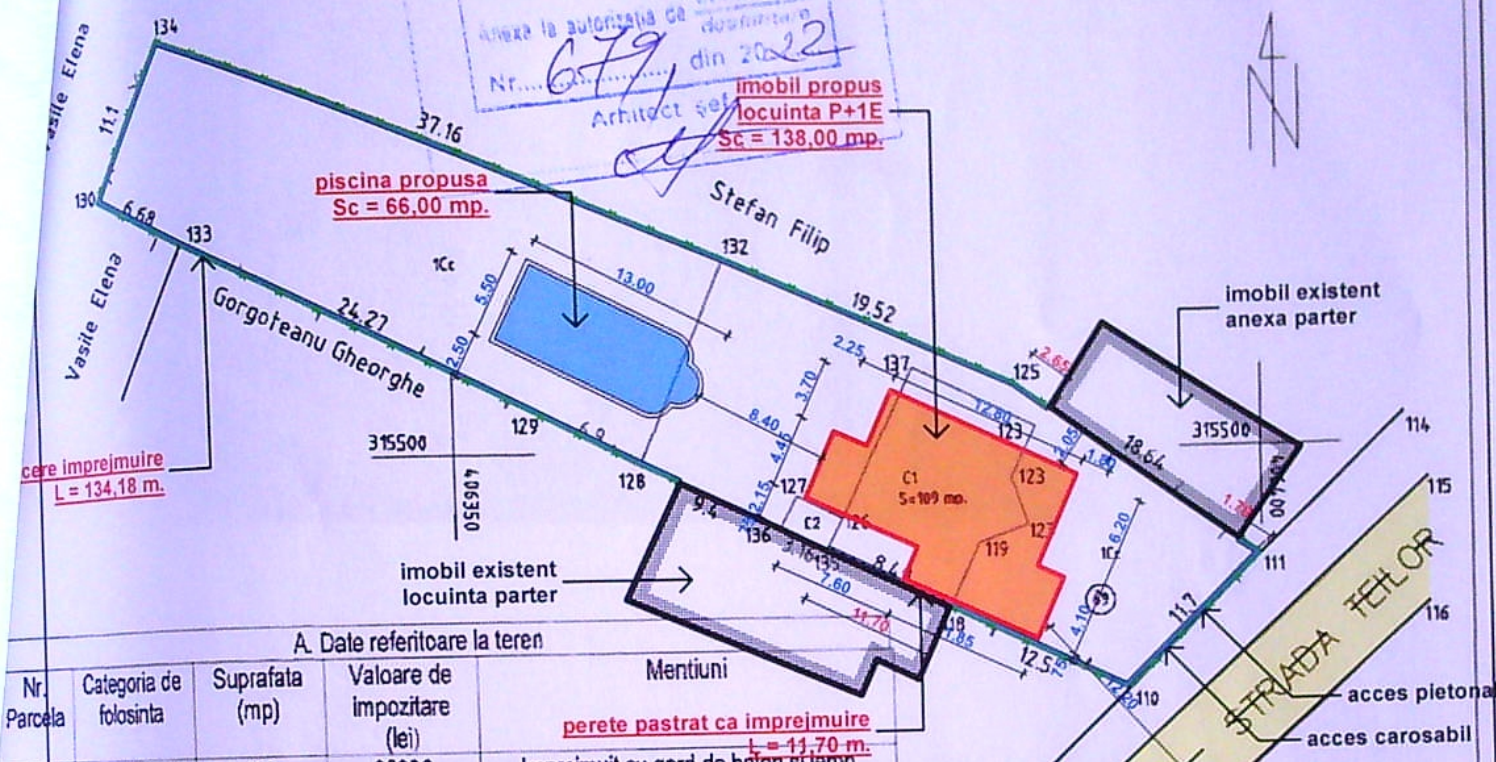

A. Date referitoare la teren				
Nr. Parcela	Categoria de folosinta	Suprafata (mp)	Valoare de impozitare (lei)	Mentuni
1	CC	480	80986	Imprejmuit cu gard de beton si teren Nord - Stefan Filip Sud - Gorgoteanu Gheorghe si Vasile Elena Est - str. Teilor Vest - Vasile Elena
2	A	452	79814	
TOTAL		932	160800	

B. Date referitoare la constructii			
Cod Constr.	Suprafata construita la sol (mp)	Valoarea de impozitare (lei)	Mentuni
C1	109 mp	7368	Sup.constr. desfasurata = 109 mp
C2	7 mp	735	Sup.constr. desfasurata = 7 mp
			116 mp.

ORDINUL ARHITECTILOR DIN ROMANIA
00080
Marian Radu POPESCU
Arhitect cu drept de semnatura

S teren = 932,00 mp
Sce = 0,00 mp
Sde = 0,00 mp
Scp = 204,00 mp
Sdp = 342,37 mp
POTe = 0,00%
POTp = 21,89%
CUTe = 0,00
CUTp = 0,37.

SISTEM DE PROIECTIE STEREO 1970

punct	E(m)	N(m)
134	406332.289	315525.560
132	406366.787	315511.736
125	406384.730	315504.050
111	406399.971	315493.327
110	406391.786	315484.964
118	406380.464	315490.271
135	406372.797	315493.915
136	406369.939	315495.273
128	406361.422	315499.254
129	406355.261	315502.357
133	406333.495	315513.099
130	406327.565	315516.205
134	406328.289	315525.560

Executant,
Semnatura si stampila

Data ianuarie 2008

Se confirma suprafata din masuratori si introducerea imobilului in baza de date


S.C. A.V. STUDIO ARCH S.R.L.
CRAIOVA

BENEFICIAR :
ANGHEL FLORIAN - CRAIOVA
PR. NO.
07 / 2022


SPECIFICATIE	NUME
SEF PROIECT	arh. MARIAN RADU POPESCU
PROIECTAT	arh. MARIAN RADU POPESCU
DESENAT	arh. MARIAN RADU POPESCU

TITLU PROIECT :
CONSTRUIRE LOCUINTA P+1E, PISCINA SI IMPREJMUIRE
TEREN - MODIFICARE DE TEMA IN TIMPUL EXECUTIEI.
CRAIOVA, STR. TEILOR, NO. 69, JUD. DOLJ

TITLU PLANSA :
PLAN DE SITUATIE
Planșa no.
A

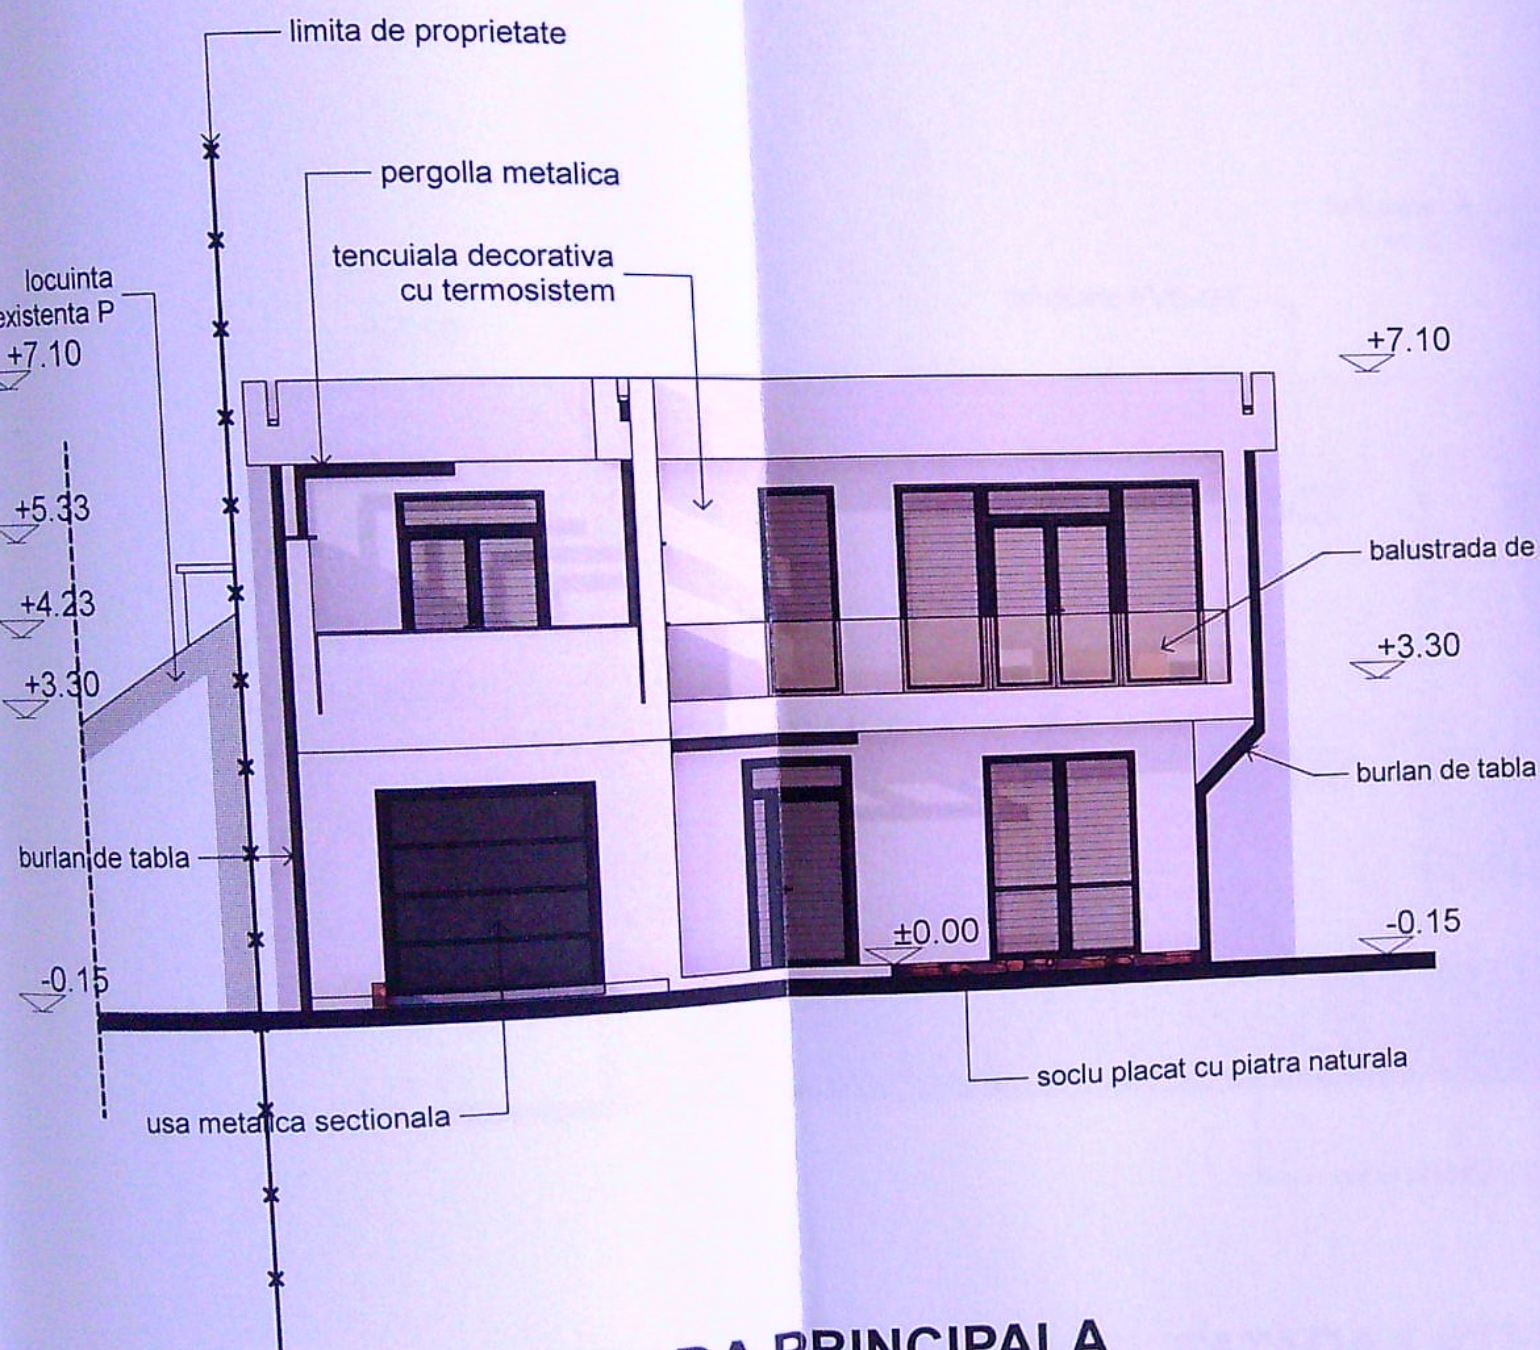


FATADA PRINCIPALA

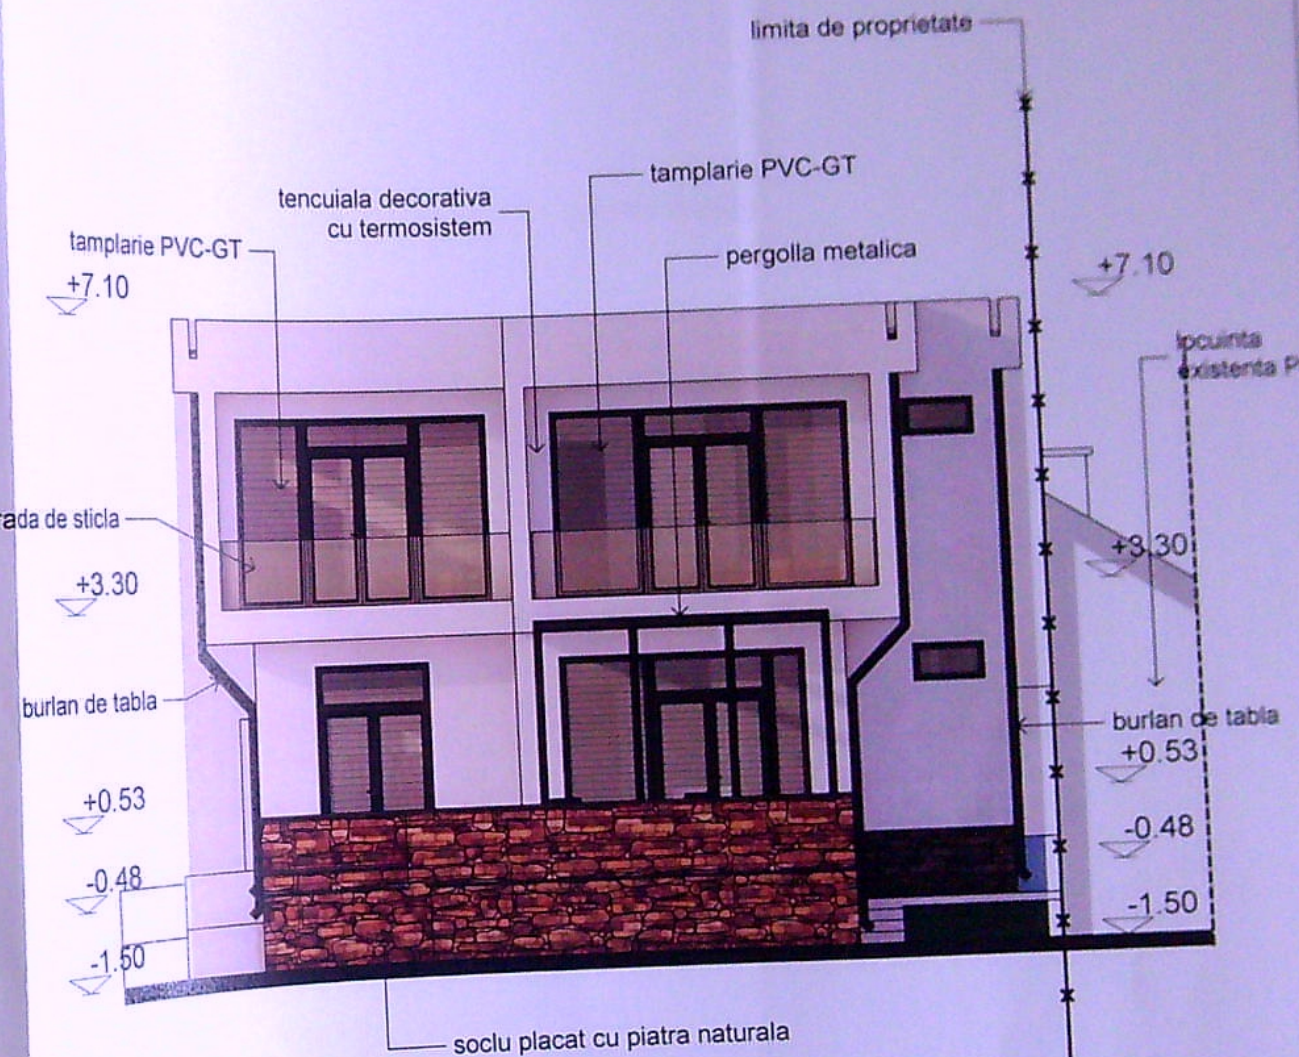


FATADA SECUNDARA

S.C. A V STUDIO ARCH S.R.L. CRAIOVA			BENEFICIAR : ANGHEL FLORIAN - CRAIOVA		PR. NO. 07 / 2022
SPECIFICATIE	NUME		TITLU PROIECT : CONSTRUIRE LOCUINTA Sp+P+1E, PISCINA SI IMPREJMUIRE TEREN - MODIFICARE DE TEMA IN TIMPUL EXECUTIEI CRAIOVA, STR. TEILOR, NO. 69, JUD. DOLJ		FAZA D.T.A.C.
SEF PROIECT	arh. MARIAN RADU POPESCU		TITLU PLANSA : FATADA PRINCIPALA		Plansa no. A
PROIECTAT	arh. MARIAN RADU POPESCU		FATADA SECUNDARA		
DESENAT	arh. MARIAN RADU POPESCU				


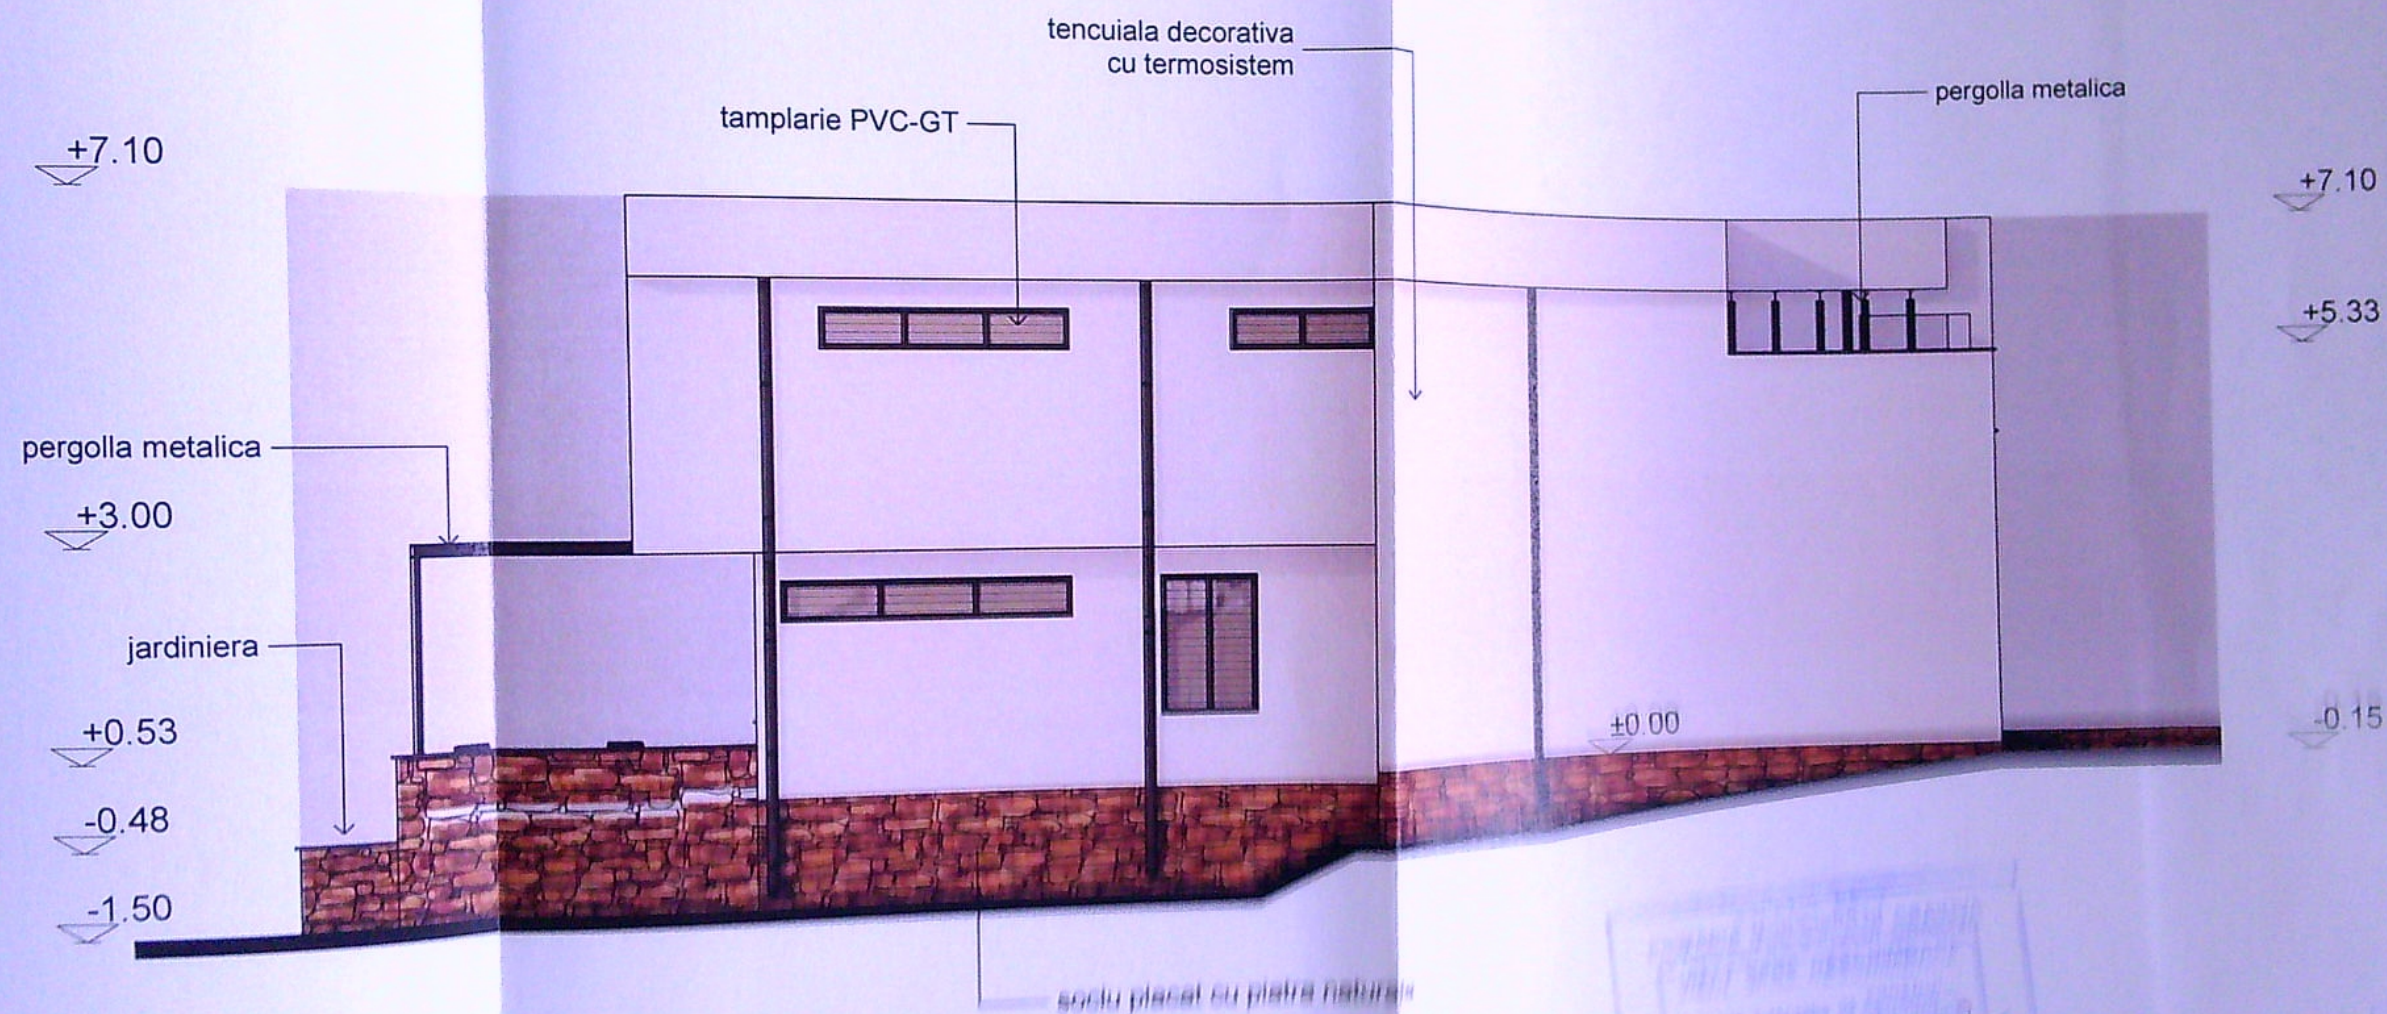


FATADA LATERALA STANGA

S.C. A V STUDIO ARCH S.R.L. CRAIOVA		BENEFICIAR: ANGHEL FLORIAN - CRAIOVA		ET. NO.
SPECIFICATIE	NUME	scara:	TITLU PROIECT	DATA
SEF PROIECT	arh. MARIAN RADU POPESCU	1/100	CONSTRUIRE LOCUINTA	07/2025
PROIECTAT	arh. MARIAN RADU POPESCU	data: 2022	TEREN - MODIFICAT	FASA
DESENAT	arh. MARIAN RADU POPESCU		CRAIOVA, ST.	BTAR
			TITLU PLANSĂ	PROIECT NO.
			FATADA	1

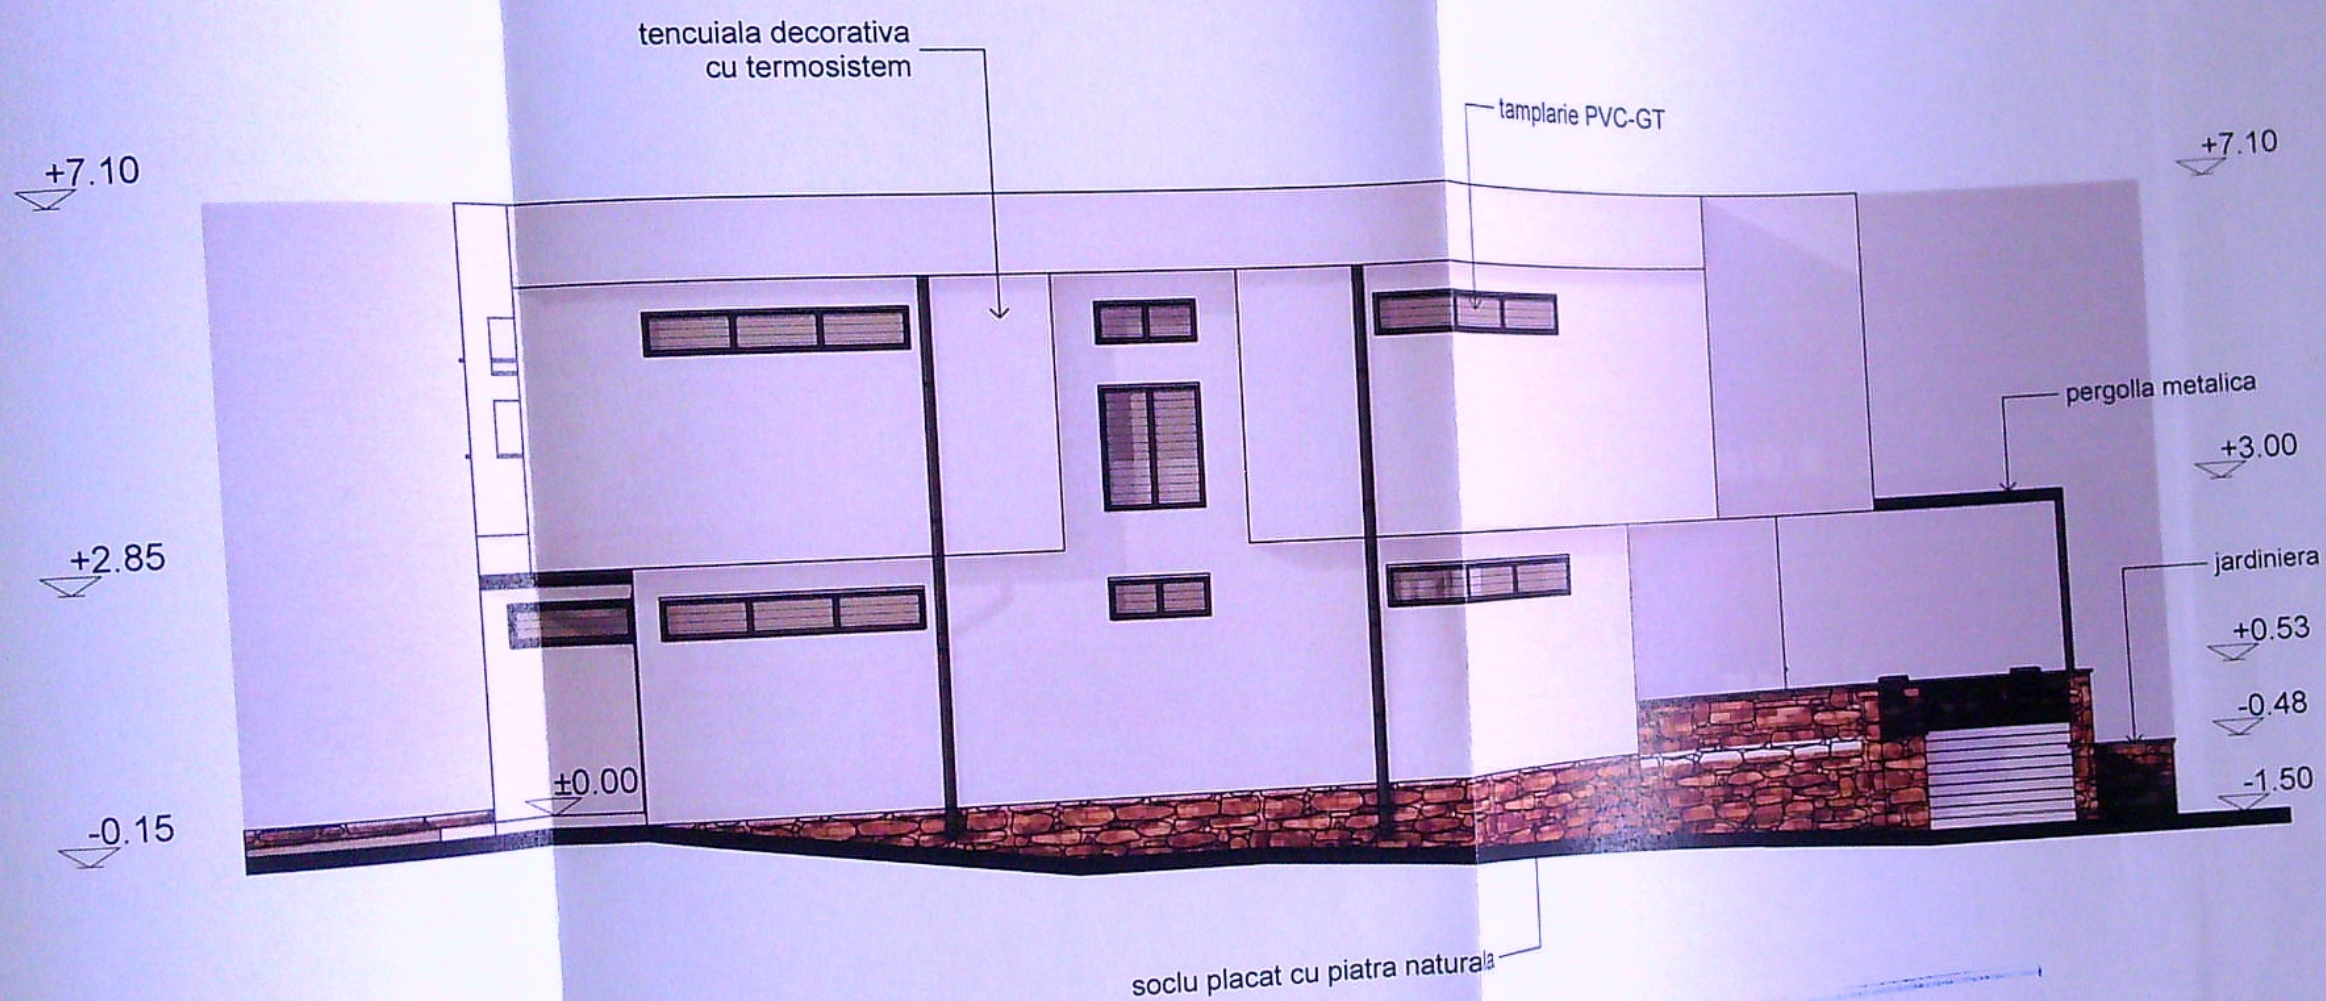

FATADA LATERALA DREAPTA

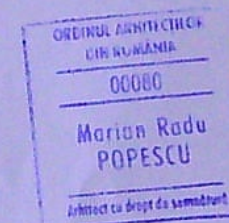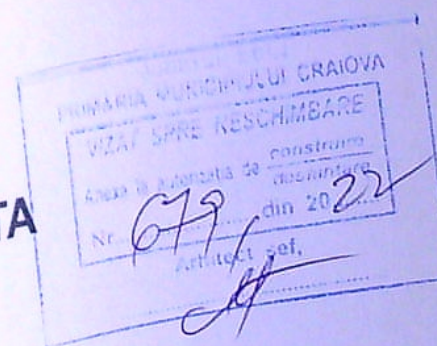

S.C. AV STUDIO ARCH S.R.L. CRAIOVA		BENEFICIAR : ANGHEL FLORIAN - CRAIOVA		PR. NO. 07 / 2022
SPECIFICATIE	NUME	TITLU PROIECT : CONSTRUIRE LOCUINTA Sp+P+1E, PISCINA SI IMPREJMUIRE TEREN - MODIFICARE DE TEMA IN TIMPUL EXECUTIEI CRAIOVA, STR. TEILOR, NO. 69, JUD. DOLJ		FAZA D.T.A.C.
SEF PROIECT	arh. MARIAN RADU POPESCU	scara : 1/100	TITLU PLANSA : FATADA LATERALA DREAPTA	Plansa no. A
PROIECTAT	arh. MARIAN RADU POPESCU	data : 2022		
DESENAT	arh. MARIAN RADU POPESCU			