
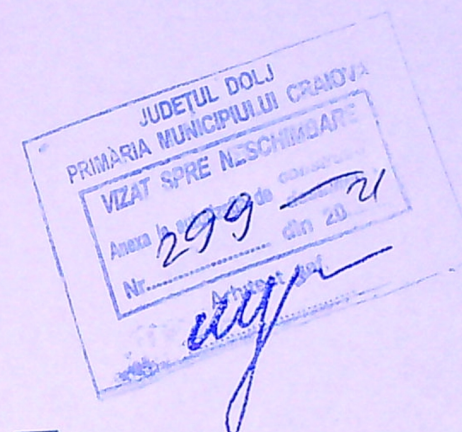


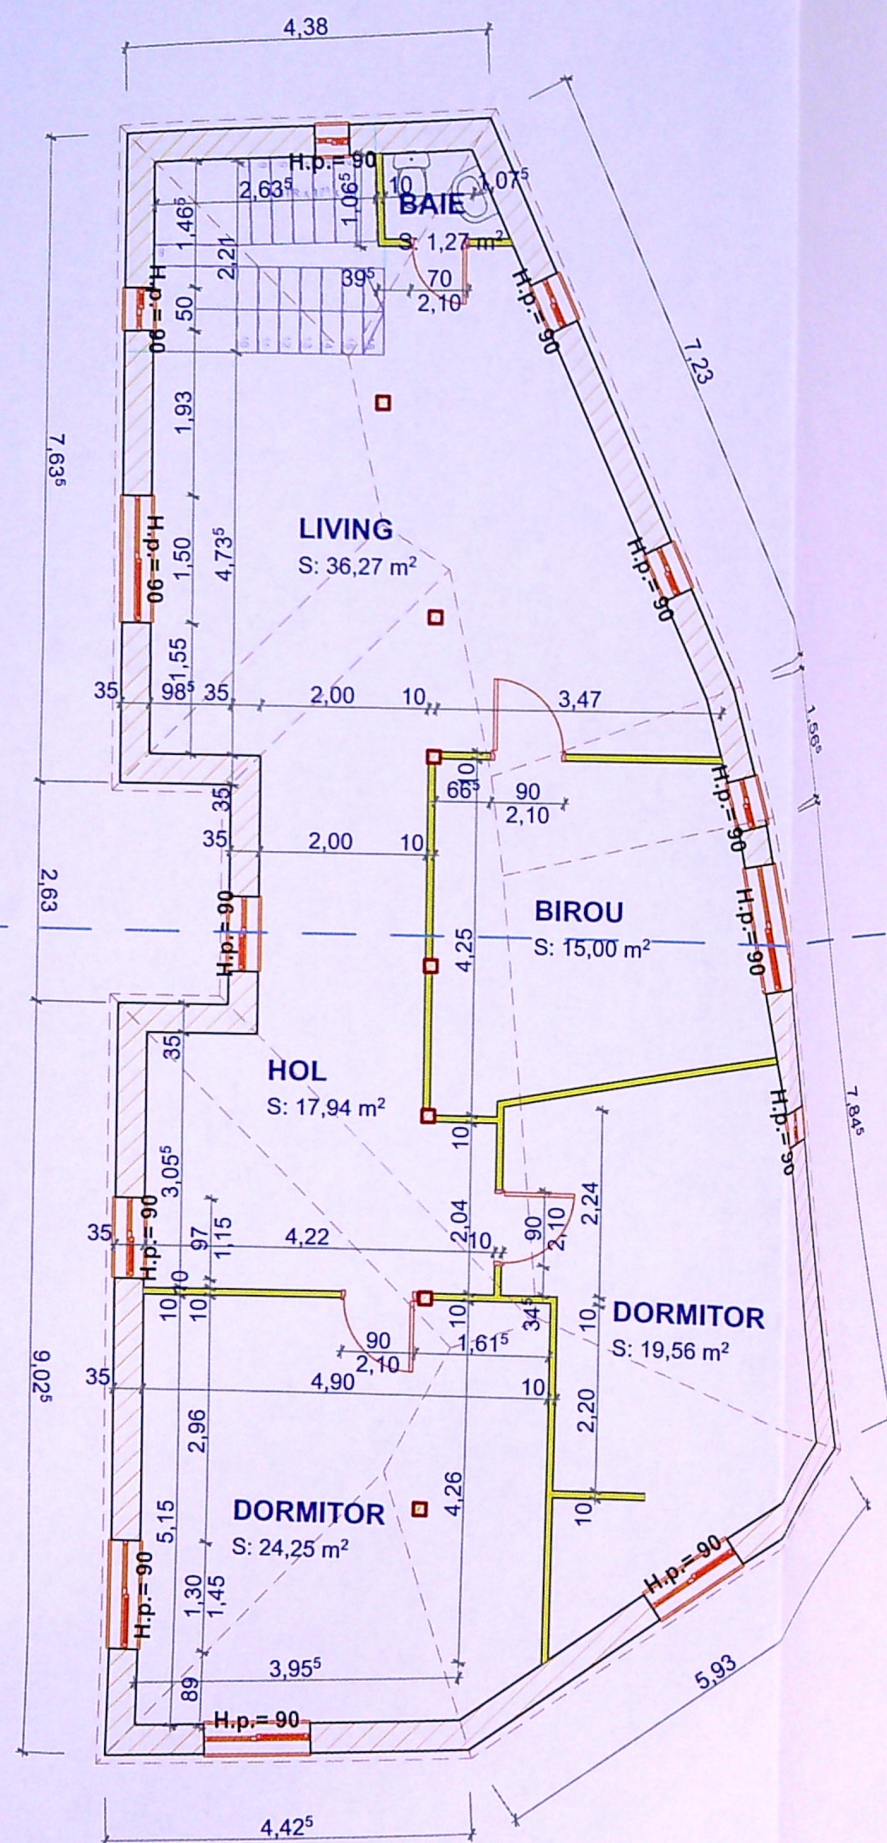

CLASA DE IMPORTANȚĂ - IV
CATEGORIA DE IMPORTANȚĂ - D
GRAD DE REZISTENȚĂ LA FOC - IV
SUPRAFAȚA CONSTRUITĂ = 143 mp
SUPRAFAȚA DESFĂȘURATĂ = 410,4 mp
REGIM DE ÎNĂLȚIME = P+1+M


DENUMIRE PROIECT:

RECOMPARTIMENTĂRI INTERIOARE,
SCHIMBARE DE DESTINAȚIE DIN LOCUINȚĂ
P+1 ÎN SPAȚIU COMERCIAL LA P - INTRARE
ÎN LEGALITATE ȘI AMPLASARE UȘĂ DE
ACCES PE FAȚADA S-V, SCHIMBARE DE
DESTINAȚIE DIN POD NELOCUIBIL ÎN
MANSARDĂ - MODIFICARE DE TEMĂ ÎN
TIMPUL EXECUȚIEI CONFORM ART. 66 DIN
ORD. 839/2009 Adresa: JUD. DOLJ, MUN.
CRAIOVA, STR. PĂCII, NR. 6

BENEFICIAR:

ȚICU IONUȚ-MARIAN, ȚICU ION, ȚICU ELENA
Adresa: JUD. DOLJ, MUN. CRAIOVA, STR.
SERG. CONSTANTIN POPESCU, NR. 19, BL.
42, SC. B, AP. 9

PROIECTANT GENERAL:

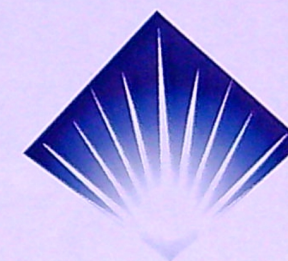

LUX LUMO ARCHITECTURE S.R.L.
C.U.I.: 41120993
NR. DE ORDINE ÎN REGISTRUL
COMERȚULUI: J16/1497/15.05.2019
A.: ROMÂNIA, JUD. DOLJ, MUN. CRAIOVA,
STRADA ȘTEFAN CEL MARE, NR. 93, CAM. 3,
ETAJ 3
T.: +4 0752 188 540
E.: alex@luxlumo.design
W.: www.luxlumo.design

COORDONATOR PROIECT:
arh. Alexandru Stăncescu

SEF PROIECT:
arh. Alexandru Stăncescu

PROIECTAT:
arh. Alexandru Stăncescu

DESENAT:
arh. Alexandru Stăncescu

VERIFICATOR:
ing. Radu Racu

PLAN MANSARDĂ
PROPUSĂ

Faza:
D.T.A.C.

Data:
AUG. 2019

Proiect nr:
21/2019

Scara:
1:100

Plansa nr:
A.06