

- LEGENDA**
- AMPLASAMENT STUDIAT;
Stere=508mp
 - IMPREJMUIRE TEREN
L=88ml
 - CĂMIN MUNCITORESC PENTRU ANGAJAȚI
SEZONIERI
Sth+P+1 PROPUSA;
Sc A=121mp; Sd A=250mp;
 - P.O.T.existent=0.0%; C.U.T. existent=0;
P.O.T.propus=23.82%; C.U.T. propus=0.49;
 - ACCES AUTO
 - ACCES PIETONAL
 - PLATFORMA GUNOI



S spatii verzi=203mp =39.96% din teren
 S alei carosabile =75mp;
 S parcuri =70mp;
 S alei pietonale=39mp;

Distanțe fata de limita de proprietate
 N=3.29m;
 S=4.95m; si 9.45 pana in ax strada;
 E=2.00m
 V=12.06m;

PLAN DE AMPLASAMENT SI DELIMITARE A BUNULUI IMOBIL
 (extravilan)
 SCARA 1:2000
 SISTEM PROIECTIE "STEREOGRATICA 1970"

Județul **DOLJ**
 Teritoriul adm **CRAIOVA**
 Cod SIRI 11A
 Adresa imobil
 Str. **Tarlaua 24**, nr. Parcela 6,
 Nr. cadastral al bunului imobil.....

Numele si prenumele proprietarului:
BADESCU ROMULUS - FLORINEL
 Adresa: Str. Ark **Davila Marca**, nr. 10, bl. 4,
 sc. 1, apt 13 Craiova - Judetul Dolj
NASTASIE ARESMAN-VICTOREL
 Adresa: **OLANDA**

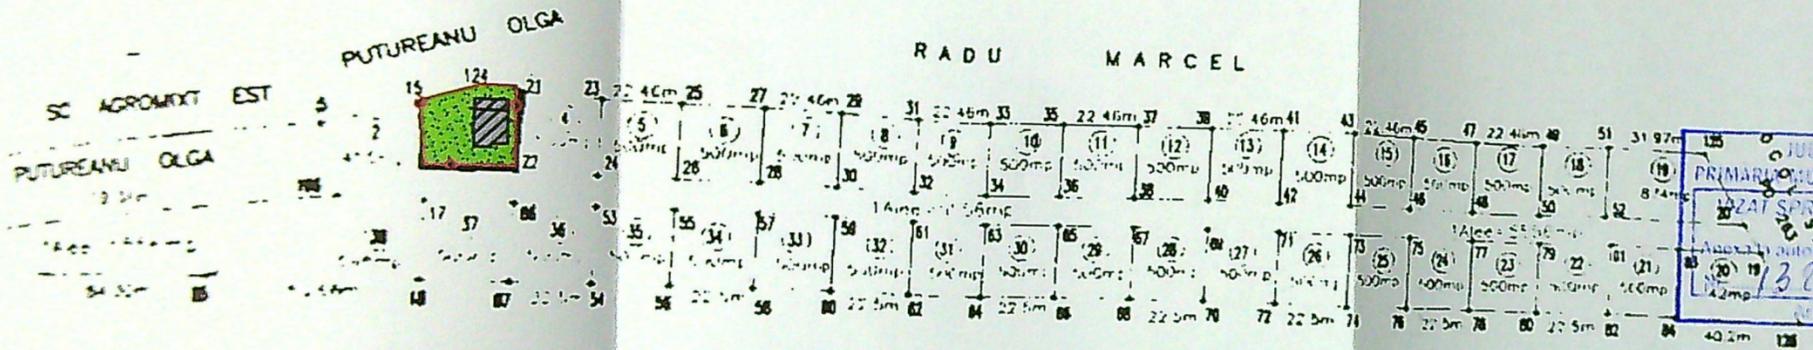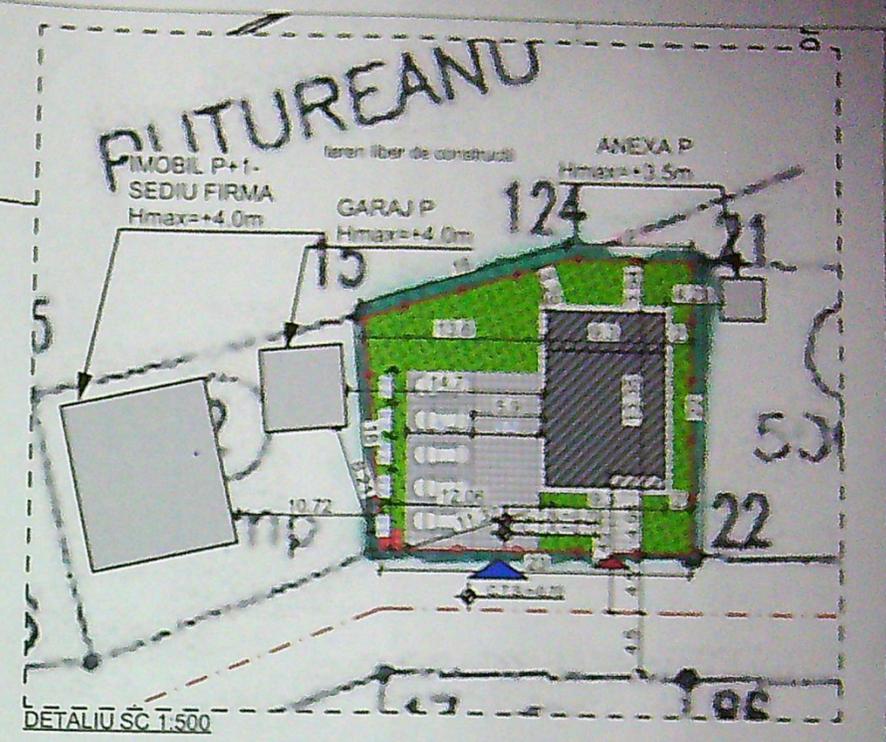

JUDEȚUL DOLJ
 PRIMĂRIA MUNICIPIULUI CRAIOVA
 LAZAR SPRE NESCHIMBARE
 NR. 6
 Anexa la autorizația de construire
 din 20.2.23
 1325
 (stamped)

MINISTERUL MEDIULI
 ANZULESCU
 AL XANDRU

ADMINISTRAȚIE
 DE
 ANUNȚARE
 SC TOPO
 MILENIUM
 SRL

KONKRET REGEN PROJEKT SRL • VINIȘOR VĂLTOAIA
 CRAIOVA

NUMAR	COORD. X	COORD. Y	DISTANTA
15	313986.440	408448.490	
124	313990.285	408464.335	16.103
21	313990.091	408471.630	9.214
22	313987.370	408472.450	22.240
16	313968.490	408445.580	21.180
15	313986.440	408448.490	21.441
SUPRAȚ		507.726	

PLAN SITUATIE SC 1:500 2000

Categoria de importanță: "D", conform HG 766/97
 Clasa de importanță: : IV, conform STAS 10100/0-75 și P100-1/2013

nr. 2023
 C.
 1



JUDETUL GOLU
 PRIMARIA MUNICIPIULUI CRAIOVA
 VIZAT SPRE NESCIMBARE
 NR. 6 construire
 Anexa la autorizatia de construire
 Nr. 1325 din 20.2.2023
 Arhitect: [Signature]

invelitoare tabla gri
 tencuiala decorativa bej
 tamplarie PVC gri antracit
 placaj piatra

ORDINUL ARHITECTURII
 DIN ROMANIA
 1171
 Prof. Gabriela
 POPESEU
 Proiect nr.
 131/2023
 Faza:
 D.T.A.C.
 Pl. nr.
 A.10

Categoria de importanta: "D", conform HG 766/97
 Clasa de importanta: : IV, conform STAS 10100/0-75 si P100-1/2013



JUDEȚUL DOLOJ
 PRIMĂRIA MUNICIPIULUI CĂMINIȘA
 VIZAT SPRE REȘCHIMBARE
 NR. 6
 Anul de încheiere: 2023
 Arh.

învelitoare tabla gri

tencuiala decorativa bej

tamplarie PVC gri antracit

placaj piatra



FATADA EST SC 1:50 1:500


MUNICIPIUL CĂMINIȘA
 JUDEȚUL DOLOJ
 8117
 Reda Gabriel
 POPESCU

Categoria de importanță: "D", conform HG 766/97
 Clasa de importanță: : IV, conform STAS 10100/0-75 și P100-1/2013

nr. 1022

C.

-6.30
-7.25
-5.75
-2.85
±0.00
-0.70

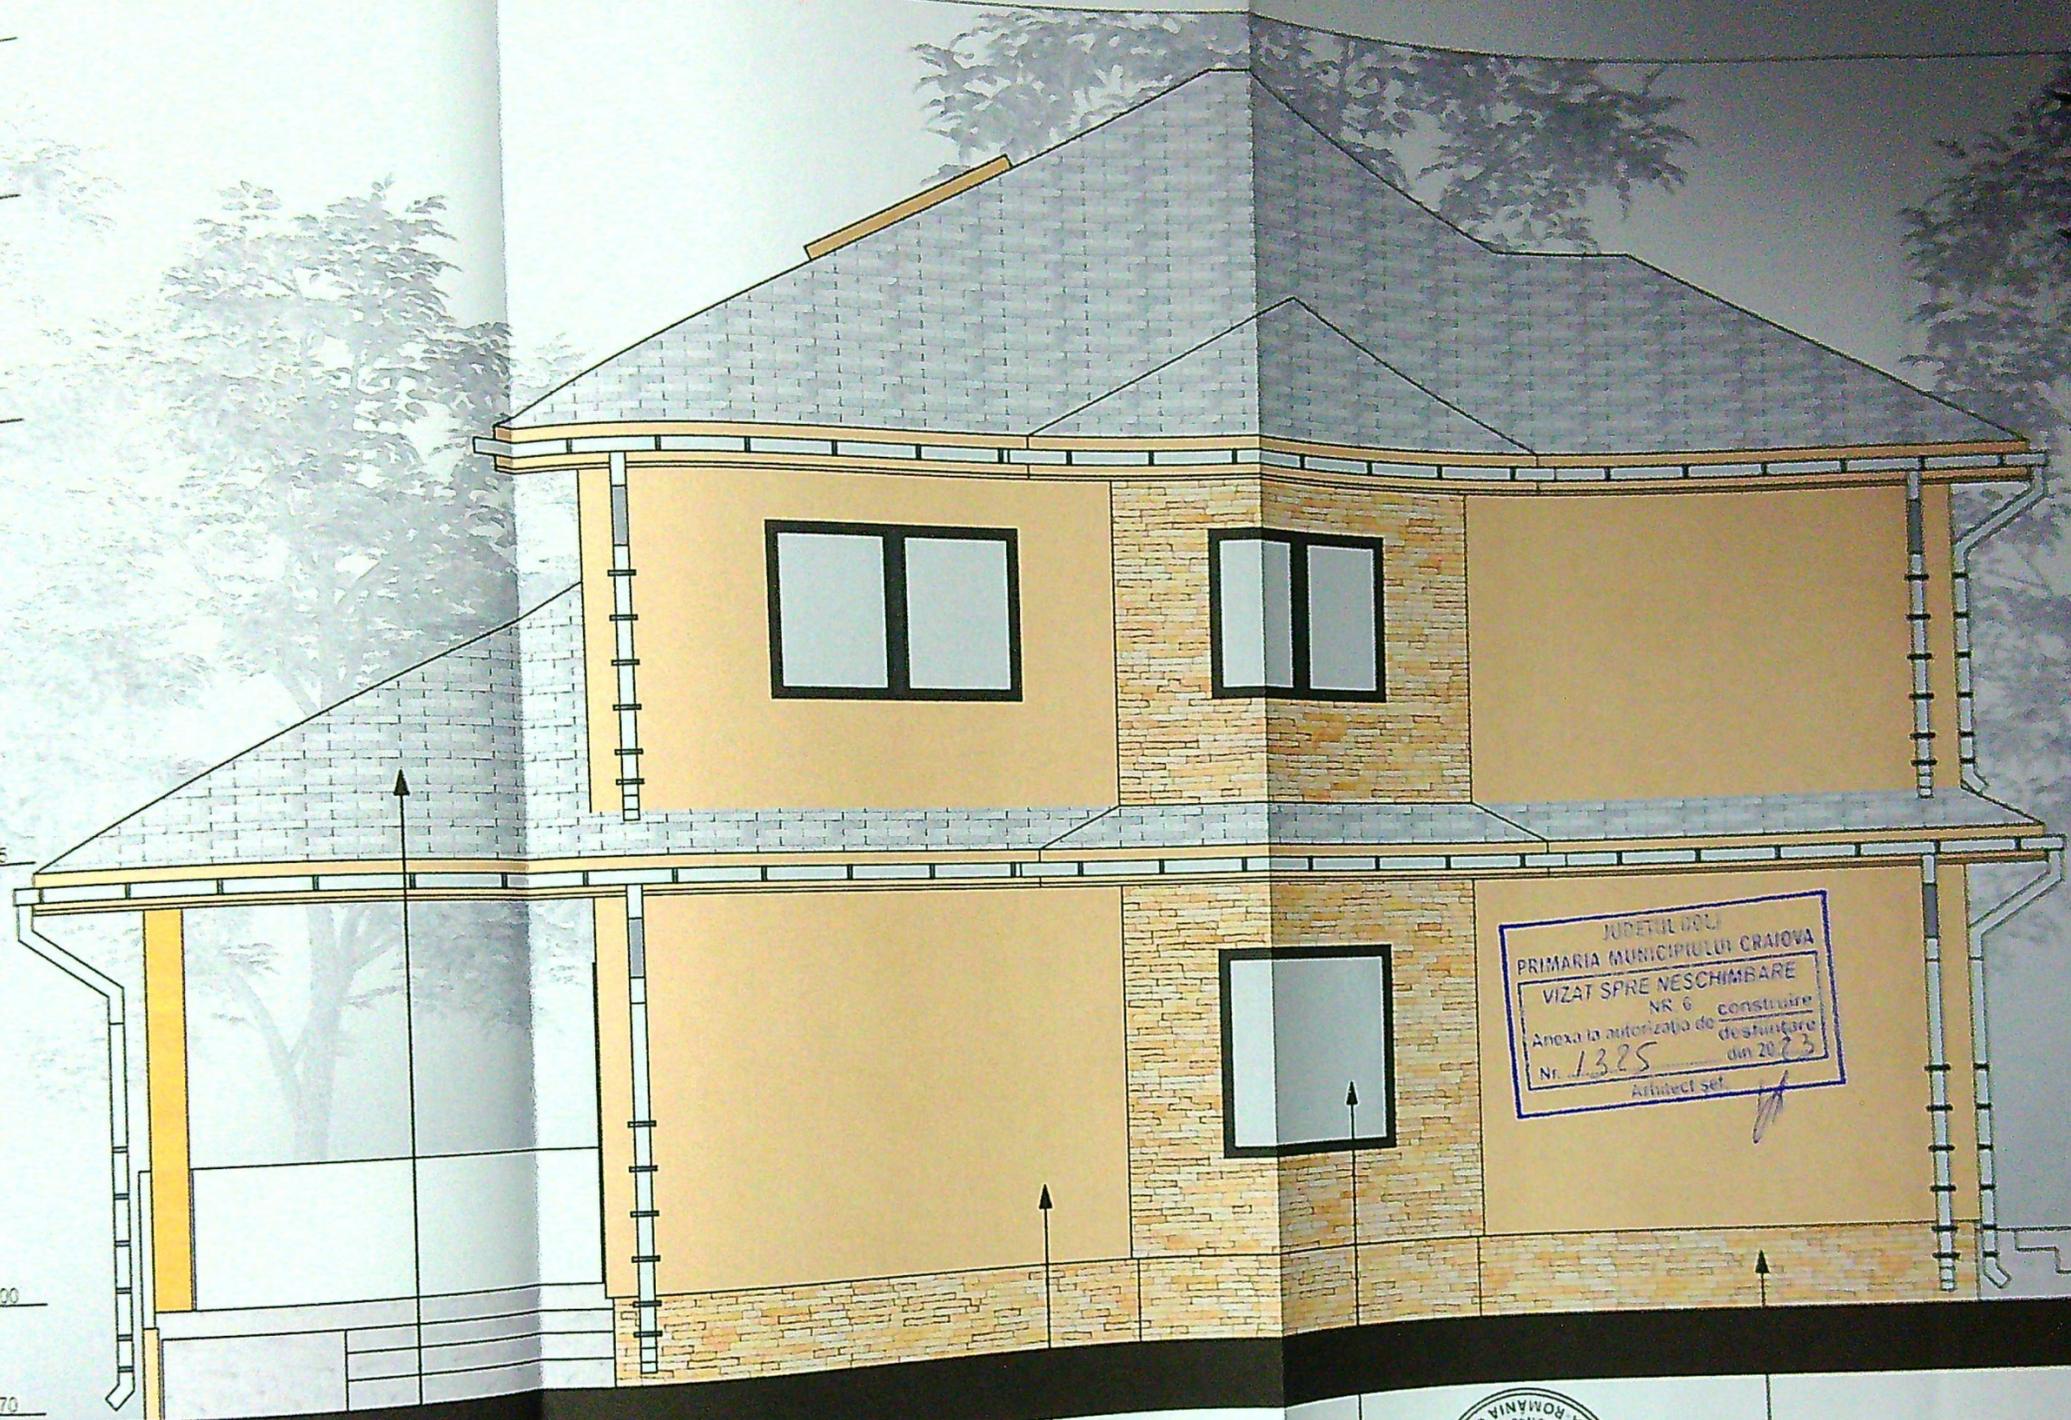

JUDETUL DOLJ
PRIMARIA MUNICIPIULUI CRAIOVA
VIZAT SPRE NESCHIMBARE
NR 6 construire
Anexa la autorizatia de construire
Nr. 1325 din 20.03
Arhitect set

invelitoare tabla gri

tencuiala decorativa bej

tamplarie PVC gri antecit



FATADA VEST SC 1:50, 1:500

PROIECTANT
ING. GABRIEL POPESCU

Proiect nr.
131/2023
Faza:
D.T.A.C.
Pl. nr.
A.12