



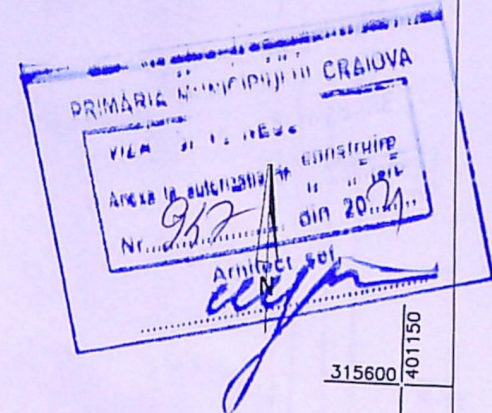


- LEGENDA:
- AMPLASAMENT STUDIAT
Stere=577mp
 - IMPREJMUIRE TEREN
L=102.87ml;
 - LOCUINTA P+1 PROPUSA;
Sc A=71mp; Sd A=140mp;
 - LOCUINTA P+1 PROPUSA;
Sc B= 71mp; Sd B=140mp;
 - Sc TOTAL= 142mp; Sd TOTAL=280mp;
 - P.O.T.existent=0.0%; C.U.T. existent=0;
P.O.T.propus=24.61%; C.U.T. propus=0.49;
 - BARACA ORGANIZARE DE SANTIER
 - WC ECOLOGIC

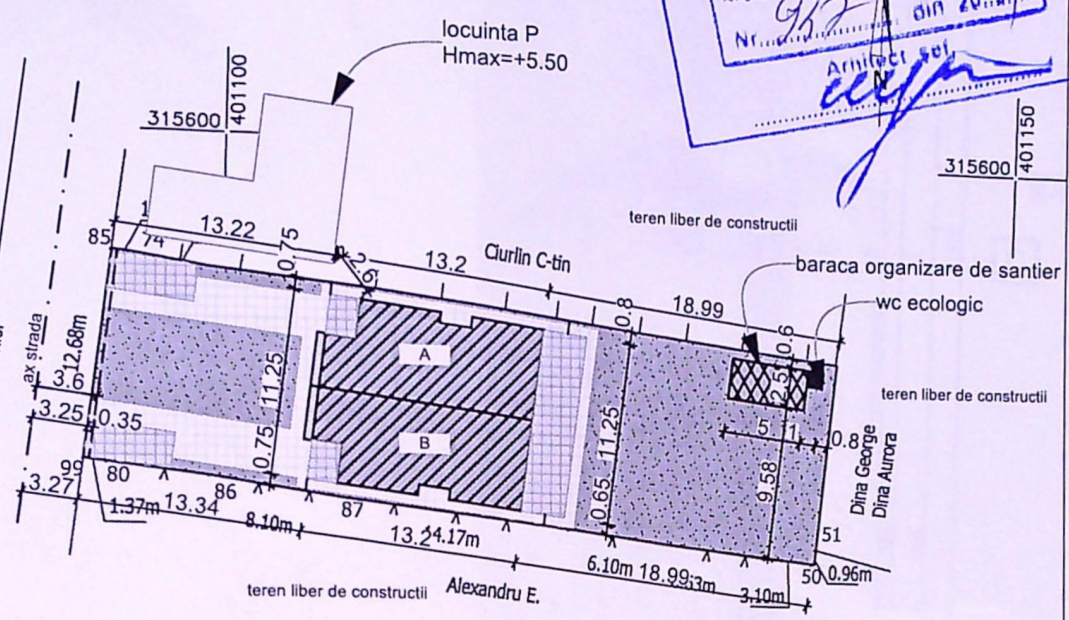

A. Date referitoare la teren			
Nr. parcela	Categoria de folosinta	Suprafata (mp)	Mentiuni
1	A	577	Imobil imprejmuit partial cu gard de lemn, gard de beton si gard de sarma.
Total		577	
B. Date referitoare la constructii			
Cod	Destinatia	Suprafata construita la sol	Mentiuni
Total			

Suprafata totala masurata a imobilului=577mp

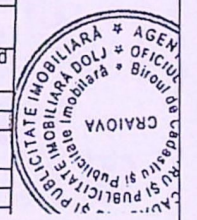

SPECIFIC
ŞEF PRO
PROIECTA
DESENAT



ORDINUL ARHITECTILOR
DIN ROMANIA
4191
Rodu Gabriel
RODESCU

VER	
EXP	
NU	
S	
SPECIFICATIE NU	
SEF PROIECT	art
PROIECTAT	art
DESENAT	art



	VERIFICAT
	EXPERTIZAT
	NUMERUL
	B.I. Str. A
SPECIFICAȚIE	NUMERUL
ȘEF PROIECT	arh. Ra
PROIECTAT	arh. Ra
DESENAT	arh. Ra

VERIFICA	
----------	--

EXPERT

[illegible]

B.I.


Str. A

SPECIFICAȚIE NUME

ŞEF PROIECT arh. Rac

ŞEF PROIECT	
PROIECTAT	arh. Ra
	arh. Ra

PROIECTANT	
DESENAT	arh. Ra

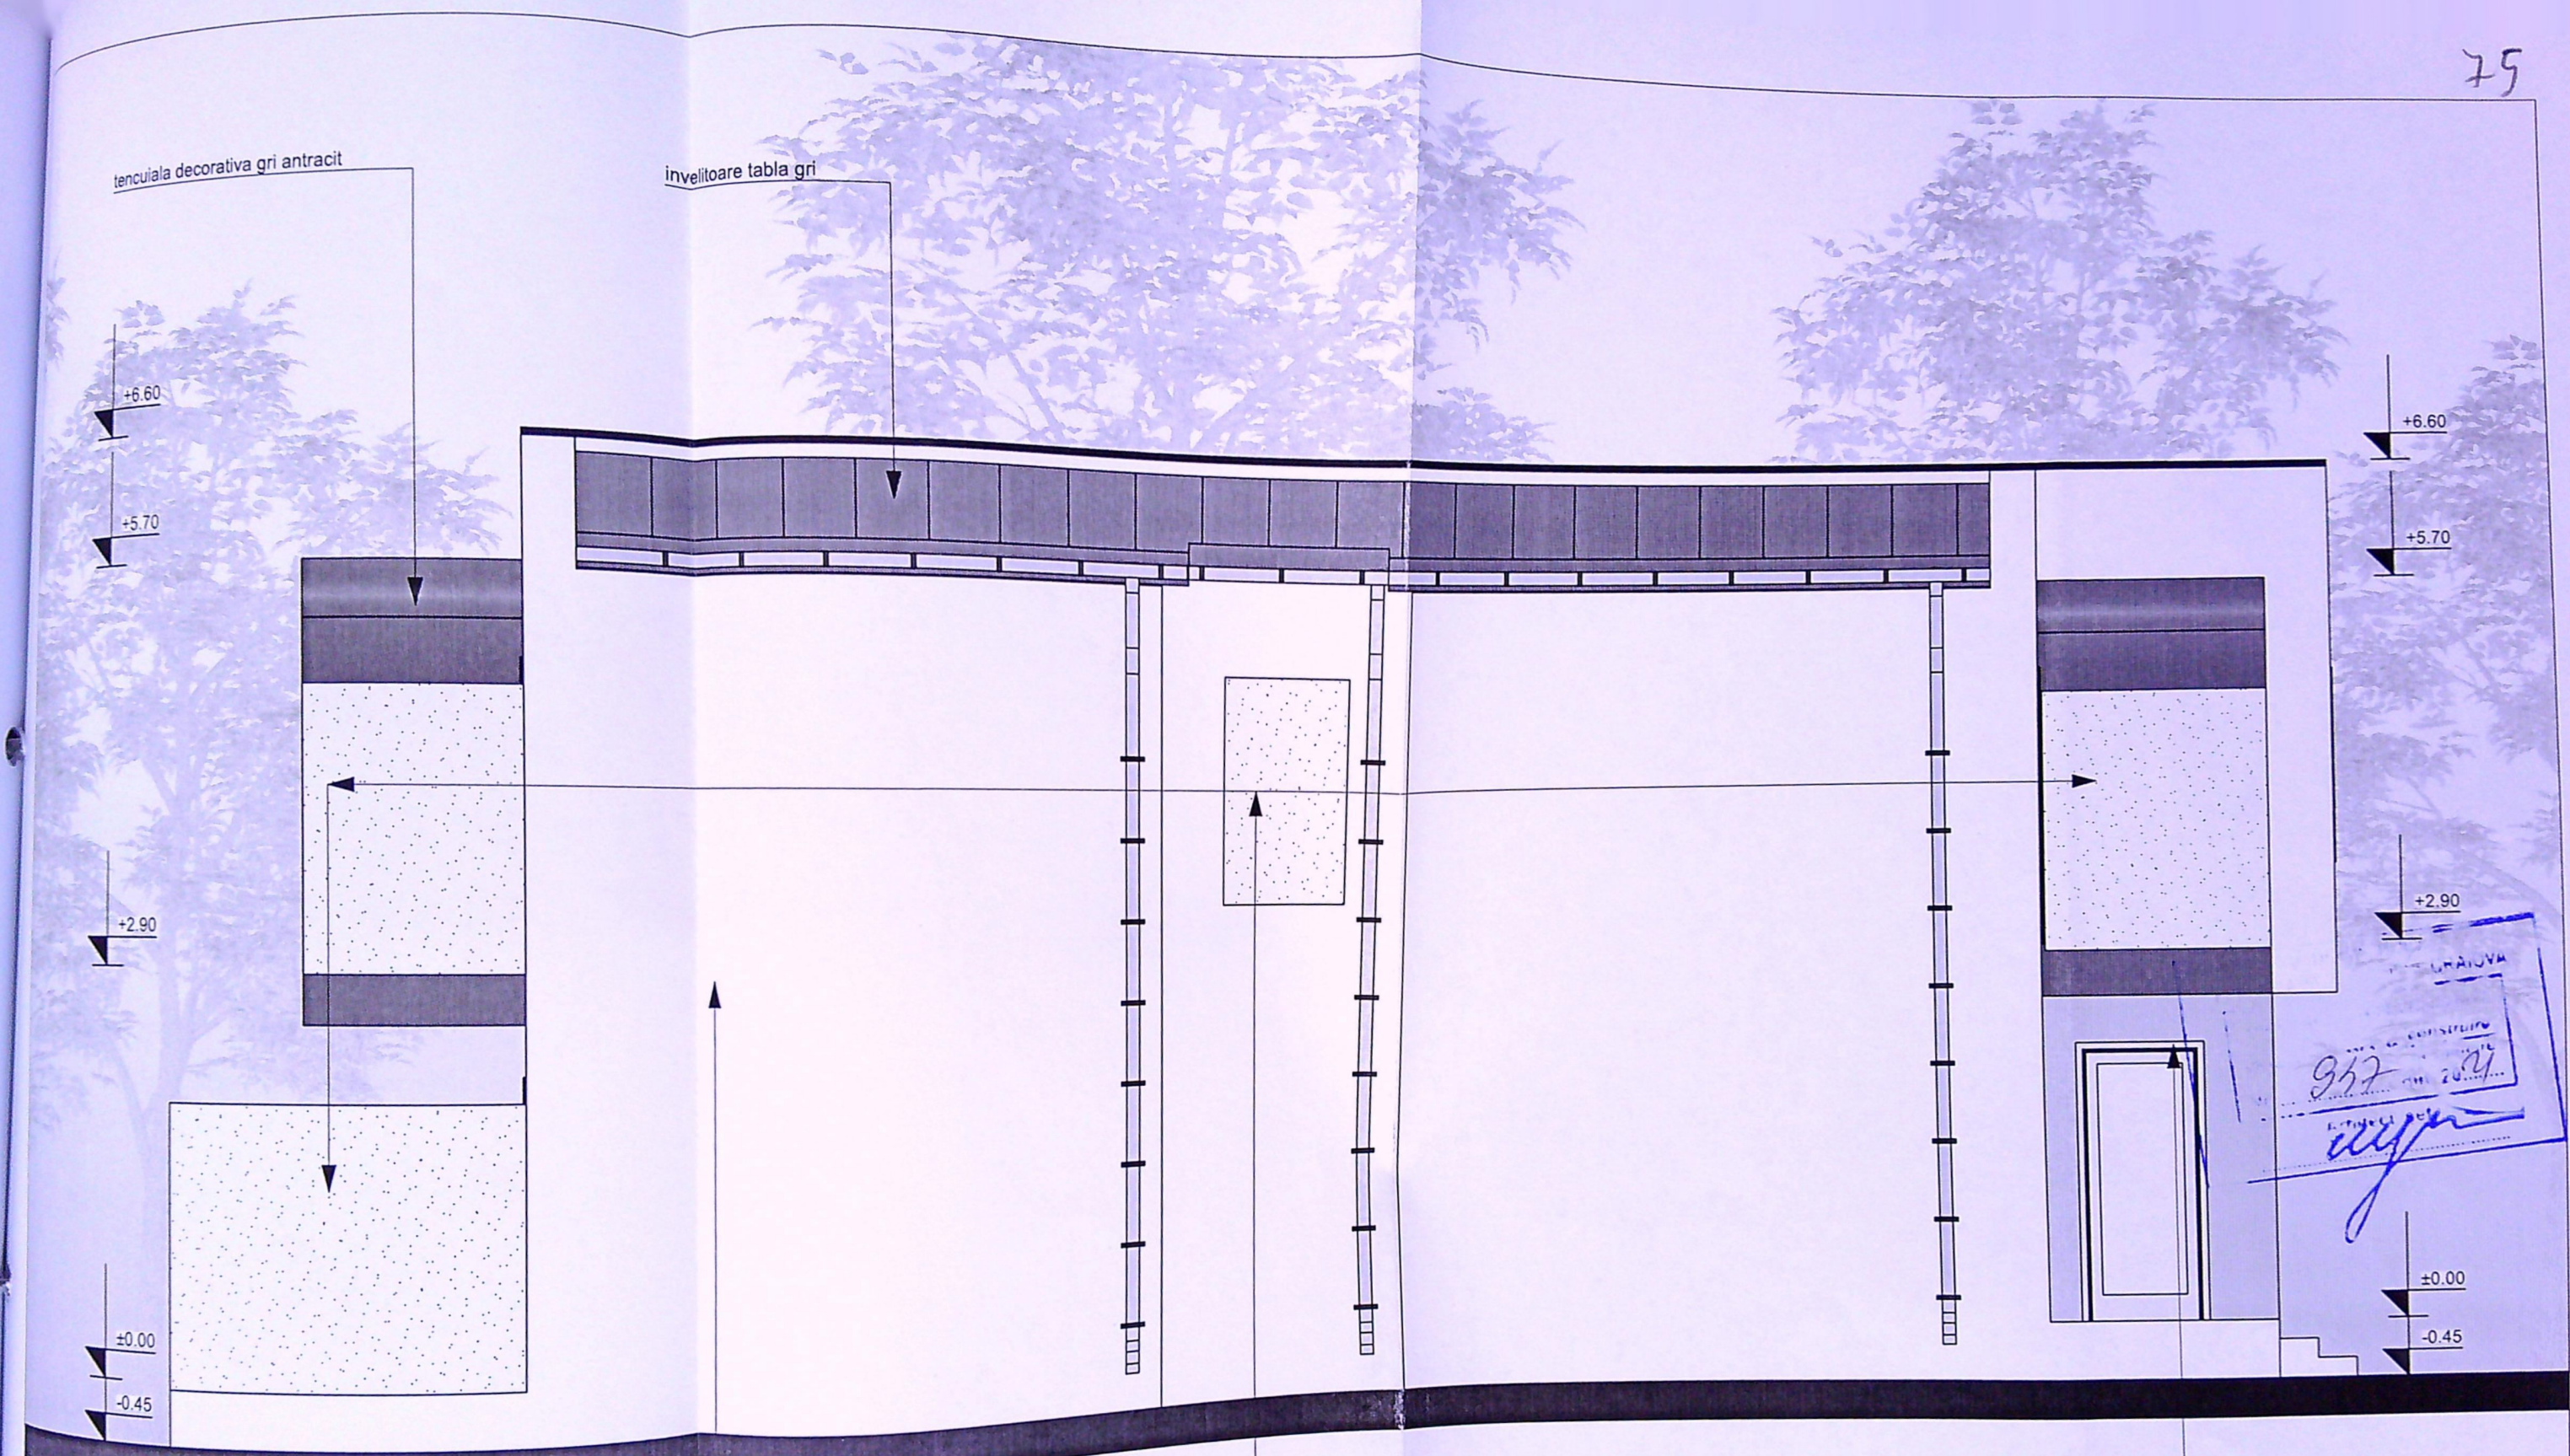

957
ORDINUL ARHITECTILOR
DIN ROMANIA
4191
Radu Gabriel
PROIECT



tencuiala decorativa gri


tencuiala decorativa alba

panou de policarbonat pentru
obturare vedere Hmin=2.00m



SPECIFIC
ŞEF PRO
PROIECT
DESENA

SCALA: 1:50

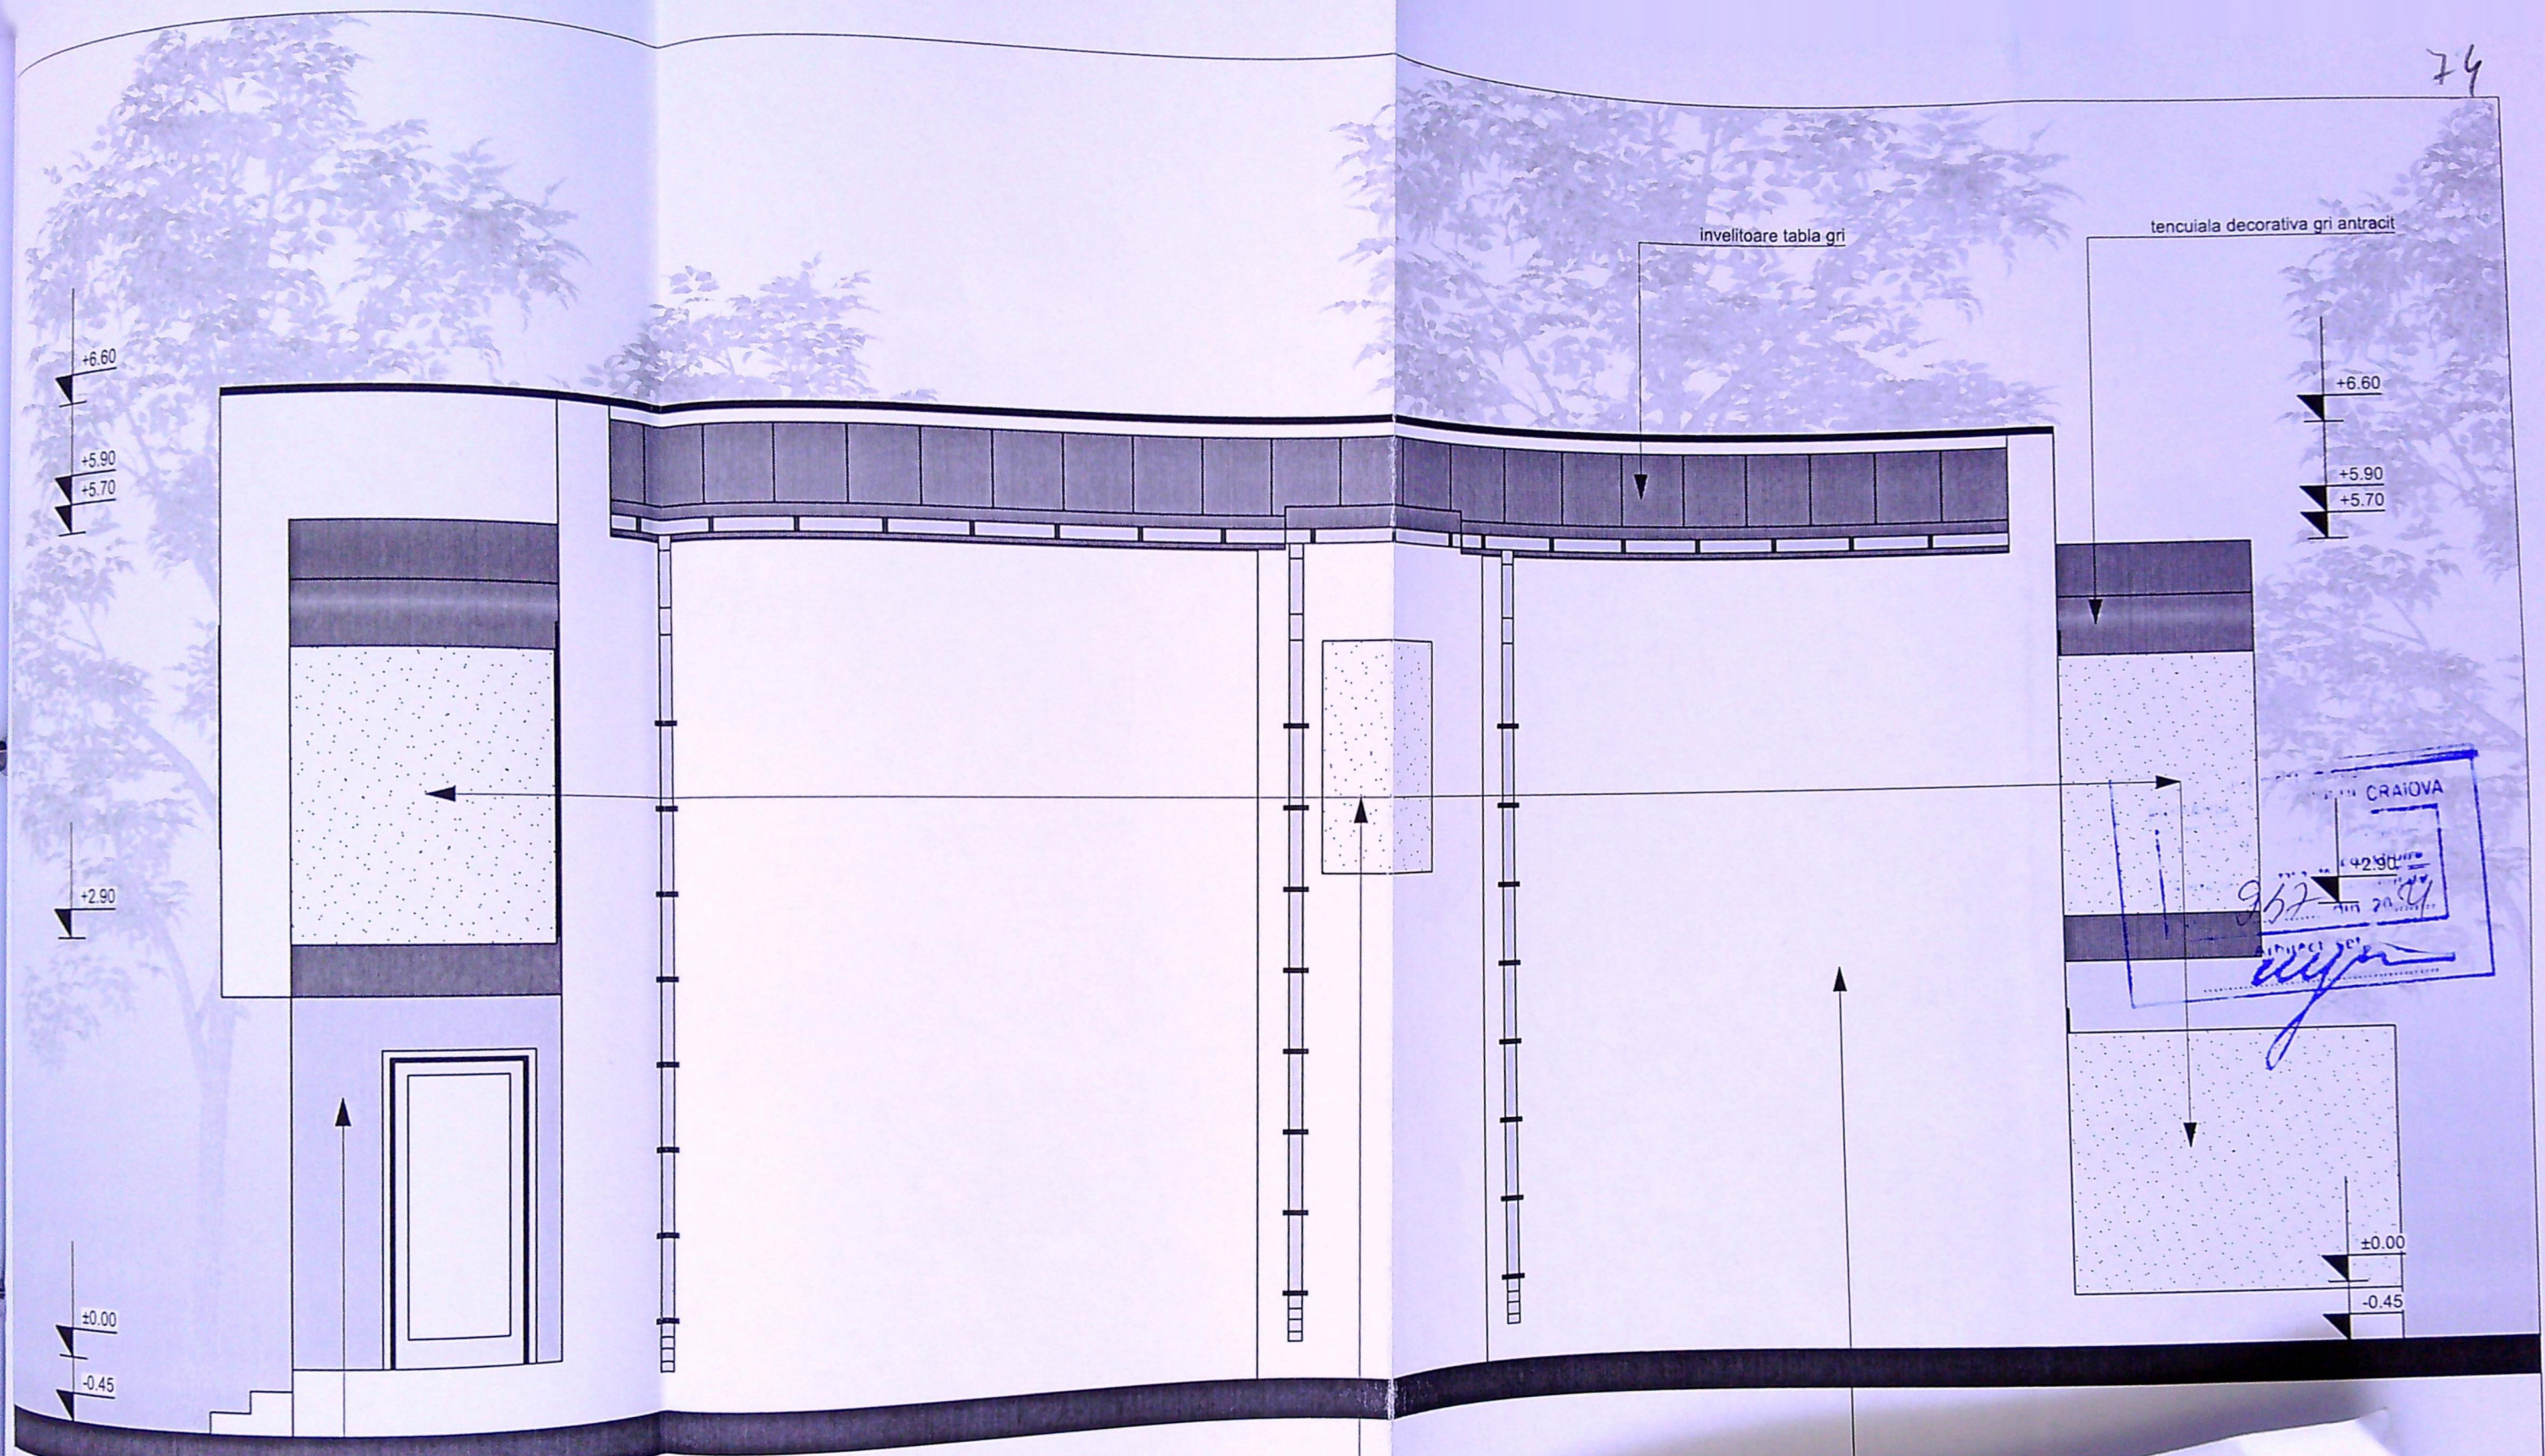

ORDINUL ARHITECTILOR DIN ROMANIA
4191
Popescu Gabriel
POPESCU
Adresa de domiciliu
Proiect nr. 115/2021
Faza: D.T.A.C.
Pl. nr. A.08