


Nota 1:
 Tuburile de GN se vor monta in tuburi de protectie la traversarea retelelor de utilitati, iar conductele subterane atunci cand distanta dintre acestea este mai mica de 200mm in conf. cu NTPEE - 2018.
 Tuburile de protectie va fi ales in conf. cu prevederile din NTPEE - 2018.
 Tuburile de protectie se prevad la capete, la rasilatori, iar capetele se etanseaza pe teava din PE.

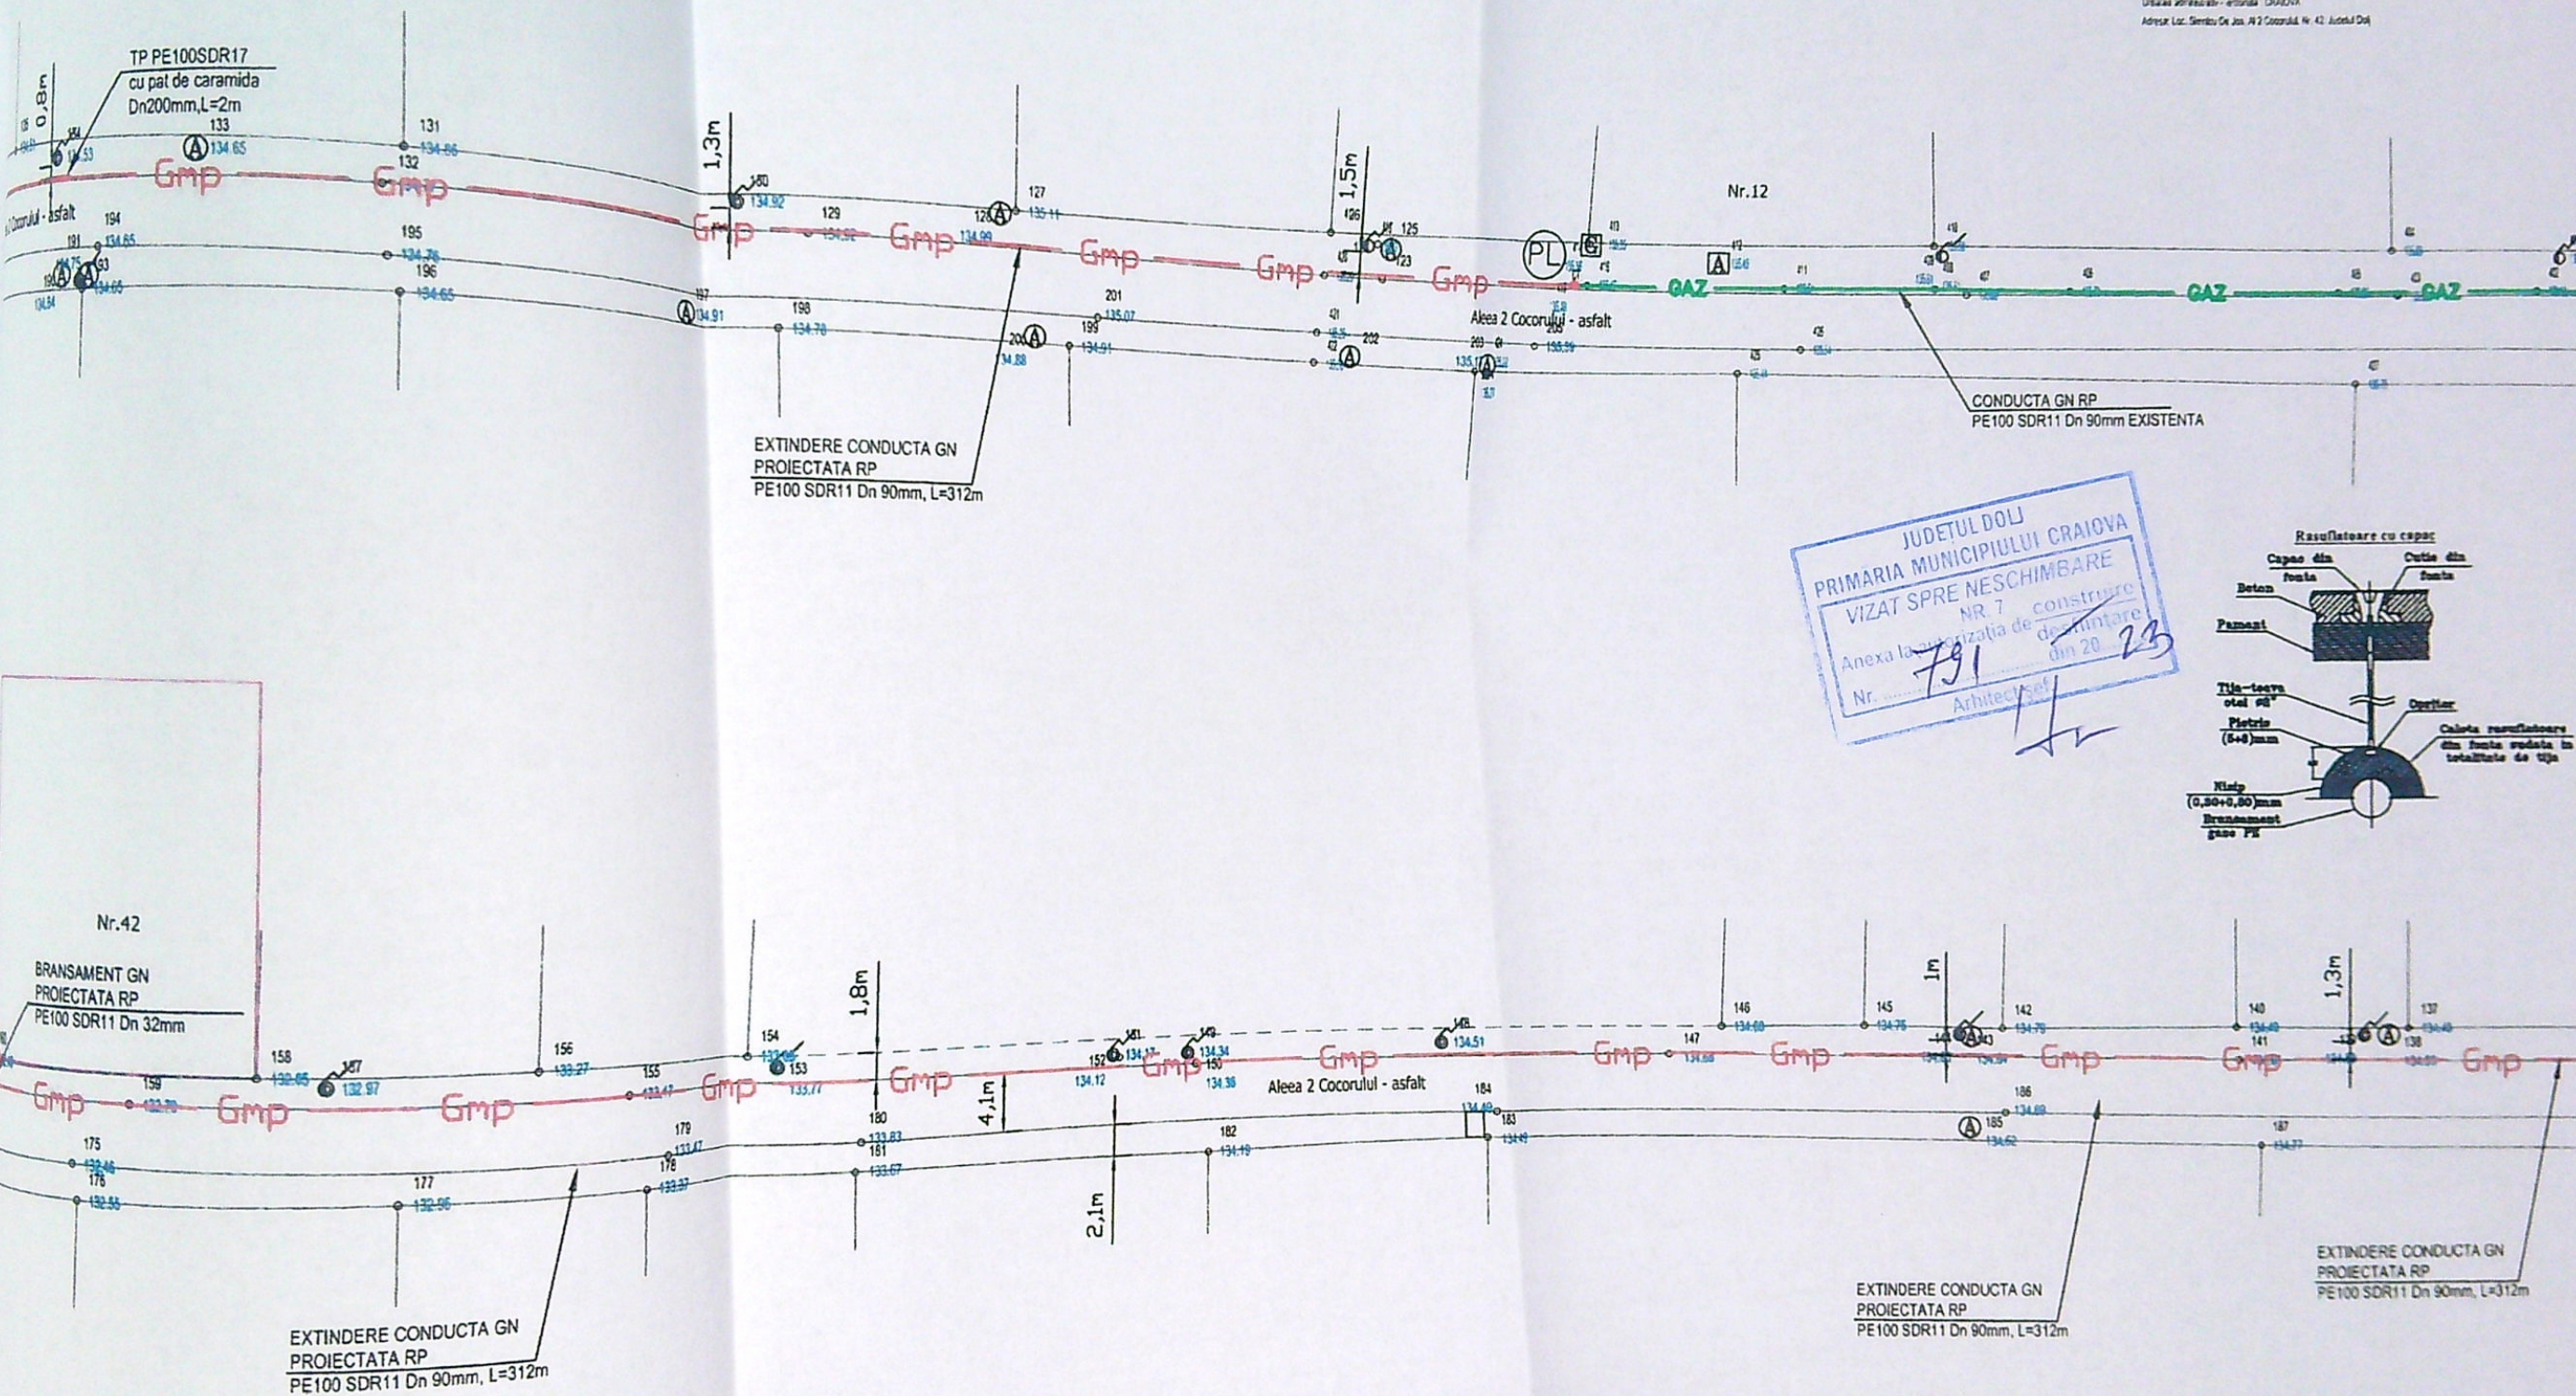

JUDETUL DOLOJ
 PRIMARIA MUNICIPIULUI CRAIOVA
 VIZAT SPRE NESCIMBARE
 NR. 7
 Anexa la autorizatia de construire
 Nr. 791
 din 20.12.2023
 Arhitect

Lucrarea este "C" constructii de importanta normala
 din retele subterane nu indica in avize cotele pe verticala si pe plan, orientativ
 se vor efectua sondaje pentru depistarea retelelor
 manual, cu atentie pentru evitarea deteriorarii retelelor
 conductei proiectate;
 din partea detinatorilor de retele subterane conform avizelor
 se va aplica in proportie de 25% din numarul total al
 conductelor in prezentul proiect, iar conductele mai mari de 63 mm

POPESCU D.D. FLORIN
 ROMANIA
 N.R.E.
 VERIFICATOR
 LEGENDA:
 Conducta g.n. R.P. Existenta
 Conducta g.n. R.P. Proiectata
 Bransament gaze R.P. existent
 Bransament gaze R.P. propus
 A.B.C. de la consumator
 Retea alimentare apa
 canalizare
 Cablu electric subteran
 Cablu electric aerian
 LES
 LEA

- LEGENDA
- Linia pe care se afla conductele
 - Linia de proiectare
 - Conducte
 - Linia pe care se afla conductele
 - Siga beton sau electrice
 - Carami caldare
 - Carami rosi
 - H
 - Post reglementare 0.1
 - Baza reductoare

VERIFICAT
 ATESTAT
 S.C.
 Str. I
 Telefo

SPECIFICA

Proiectat

Desenat

Approbat

BRAT / EXPERTIZA NR. / DATA

S

NR. PROIECT: 03/2023

RETEA DISTRIBUTIE GAZE NATURALE
 INSTALATII DE RACORDARE M.P. DIN
 I PE Str. Aleea 2 Cocorului, nr. 42,
 ova, jud. Dolj, CU CONDUCTE DIN
 PE100SDR11

Faza:
 DTAC
 PTH

Plansa
 nr.2

IN SITUATIE