


PLAN DE AMPLASAMENT SI DELIMITARE

scara 1:200

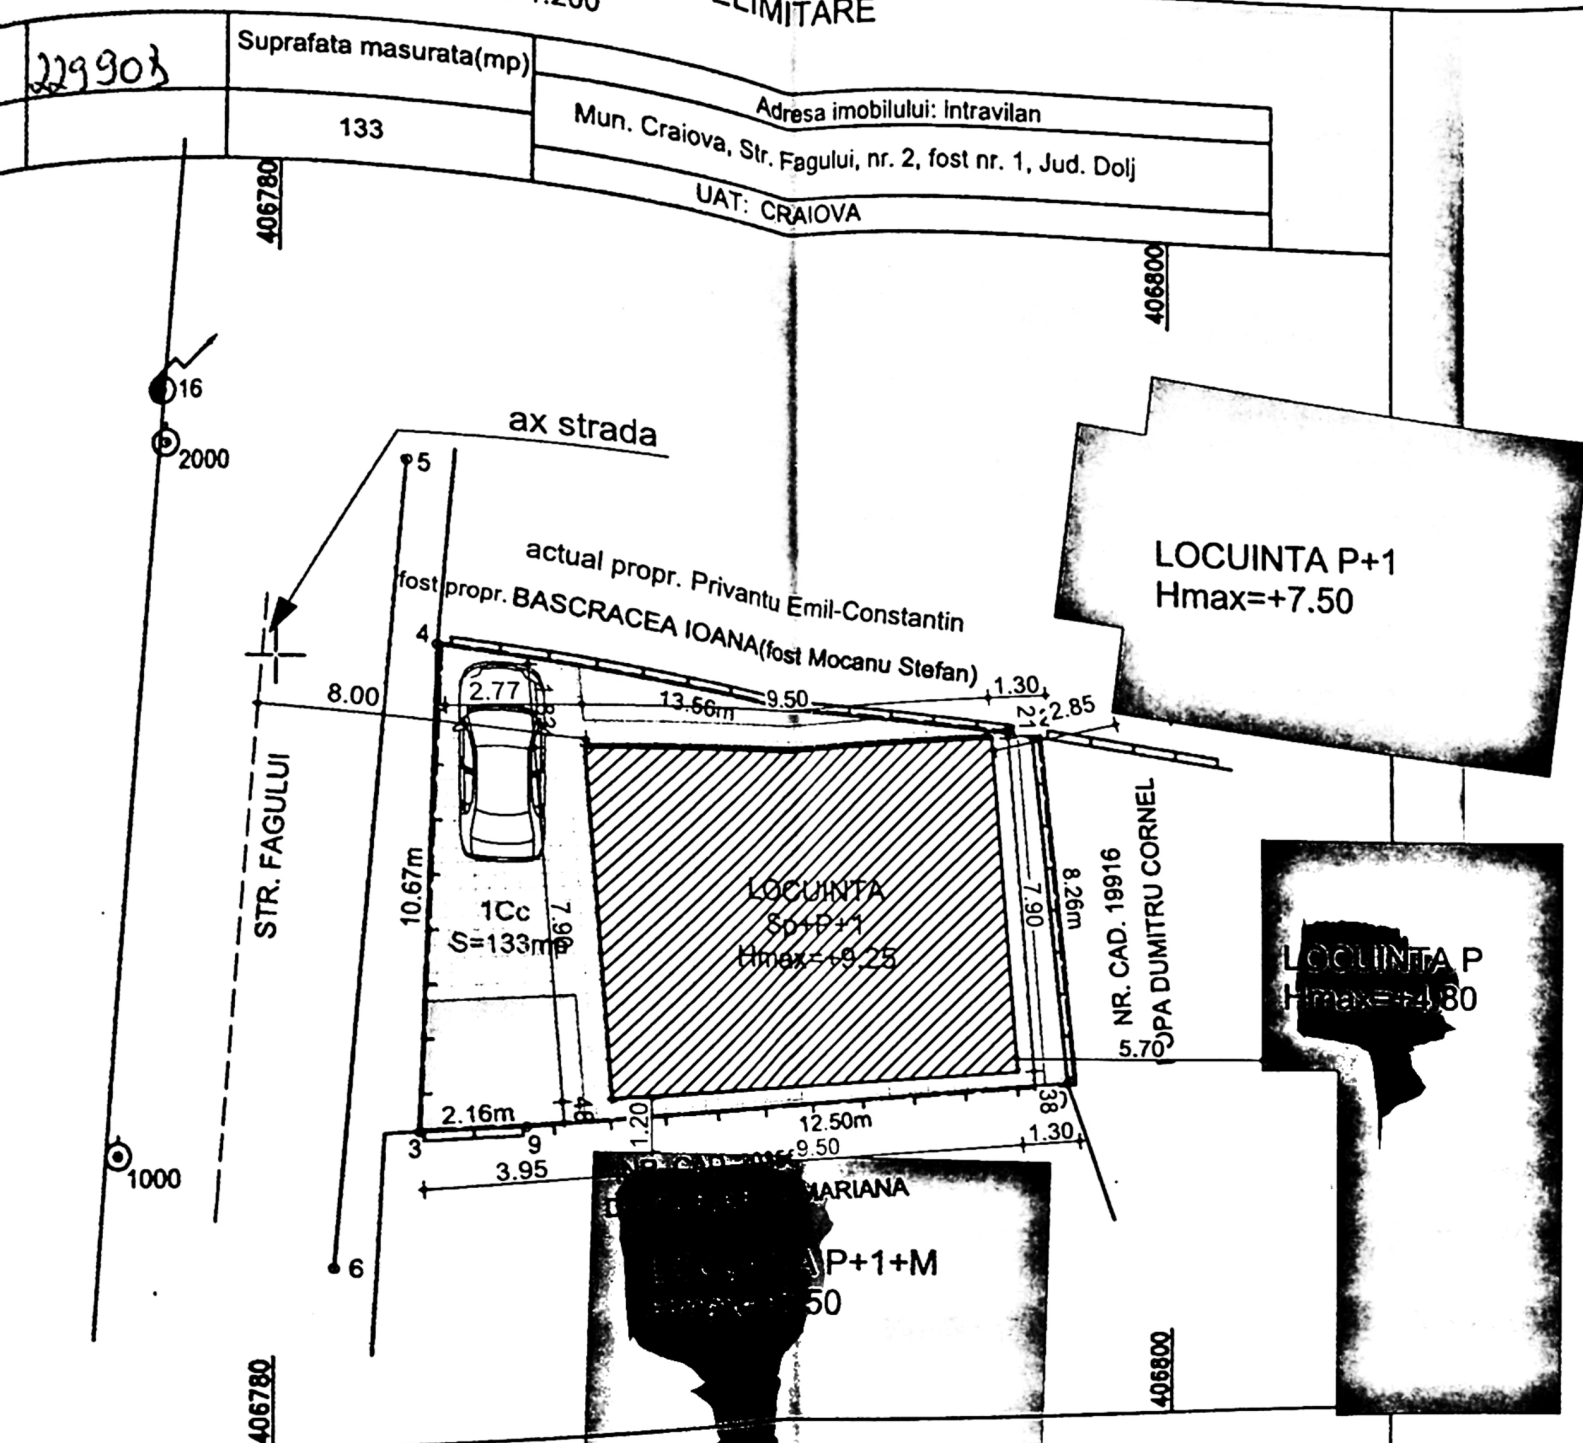

LEGENDA:

----- AMPLASAMENT STUDIAT
Stere=133mp

LOCUINTA Sp(beci $H_{liber}=1,80m$)+P+1 PROPUSE
PENTRU INTRARE IN LEGALITATE SI MODIFICARE
Sc= 75mp; Sd=150mp;

P.O.T.existent=P.O.T.propus=56.39%;

C.U.T. existent=C.U.T. propus=1.13;

JOBBET 1984

PRIMĂRIA MUNICIPIULUI CRAIOVA

VIZAT SPHE NESCHIMBARE

Anexa la autorizația de construire

Nr. 1456 din 20.04.

Arhitect ref.

ORDINUL ARHITECTILOR
DIN ROMANIA

4191

Rodu Gabriel
POPESCU

Arhitect cu drept de semnătură

PLAN DE SITUAȚIE SC 1:200

A. Date referitoare la teren			Mentiiuni
folosinta	Suprafata masurata (mp)		
	133		
	133		Teren împrejmuit cu gard de lemn si gard de beton.
B. Date referitoare la constructii			Mentiiuni
Suprafata construita la sol (mp)			
75			
75			Suprafata constr. desfas. = 150mp - Parter+Etaj - Locuinta construita in anul 2010.

Suprafata masurata = 133 mp
Suprafata din act = 129 mp

Inspector

Confirm introducerea imobilului in baza de date integrata si
atribuirea numarului cadastral

Se semnatura si parafe
Oficiul de Cadastru si Publicitate Imobiliara Dolj

VĂDUVA TRAIAN
CONSILIER

Stampila BCPI

Data.....

învelitoare țiglă ceramică- maro

+9.25

igheab tablă- gri

+6.33

burlan tablă- maro

parapet tencuiă
decorativă - cafeniu

+3.30

tencuiă decorativă- bej
deschis

tâmplărie PVC maro cu
geam termopan

placaj piatră decorativă

±0.00

soclu-tencuiă mozaicată- maro

ten

+9.25

parazăpezi metalice - gri

+6.33

pazie lemn- maro

tâmplărie PVC maro cu
geam termopan

+3.20

+3.30

balustradă din nădej
metalice

+2.50

tencuiă decorativă-
cafeniu

placaj piatră decorativă


jardinieră tencuiă
decorativă - gri

±0.00

-0.50

tâmplărie PVC maro cu
geam termopan

FATADĂ VEST 0000

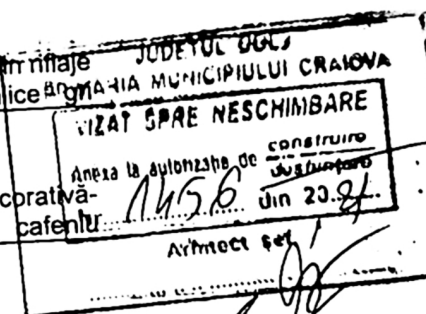



învelitoare țiglă ceramică - maro


parazăpezi metalice- maro

pazie metalică- maro

fereastră tip Velux

igheab tablă- maro

burlan tablă- maro

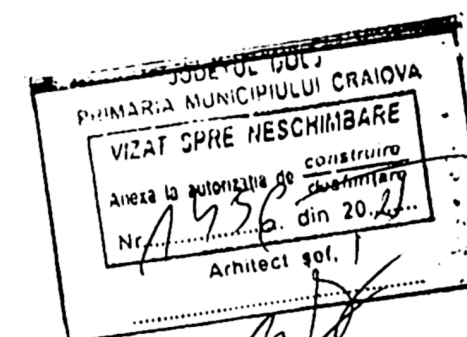

tencuială decorativă- bej deschis

soclu-tencuială mozaicată- maro





FATADĂ NORD CORP C1 - SITUAȚIE PROPUȘĂ SC 1:50

