


253147

PLAN DE AMPLASAMENT SI DELIMITARE
Scara 1: 500

Nr. cadastral 666 Suprafata masurata a imobilului (mp) 666 Adresa imobilului: Intravilan
Loc. Craiova, Al. Agricultorilor, nr. 19, fosta Str. Pelendava, nr. 5, fost Cemele, T54 P26
si Al. Agricultorilor, Nr. 21, (fosta Str. Pelendava, Nr. 3A, fost nr. 3, fost 3B, fosta Craiova, Cam. Cemele)

Nr. Cartea Funciara Unitatea Administrativ Teritoriala (UAT)
CRAIOVA

315600

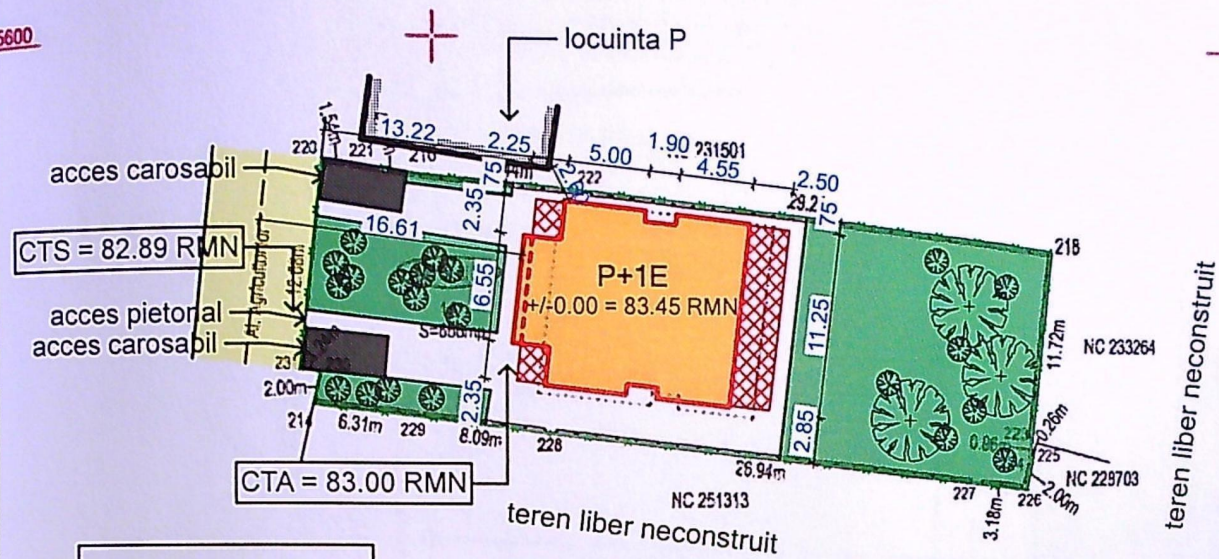

315600

S teren = 666,00 mp
Sce = 140,00 mp
Sde = 277,80 mp
POTe = 21,02%
POTp = 21,02%
CUTE = 0,42
CUTp = 0,42

LEGENDA

- locuinta P+1E in constructie - S = 140 mp.
- terase exterioare - S = 36 mp.
- alei pietonale - S = 139 mp.
- alei carosabile / parcare - S = 25 mp.
- spatii verzi - S = 326 mp.

Nota: Pe teren se regasesc o constructie - fara acte

315550

A. Date referitoare la teren

Nr. parcela	Categoria de folosinta	Suprafata [mp]	Mentii
1	A	666	Teren este partial imprejmuit : gard de beton pe latura de N, E, S ; limita conventionala pe latura de V.
Total		666	

B. Date referitoare la constructii


Cod constr.	Destinatie	Supr. construita la sol [mp]	Mentii
Total			

Suprafata total masurata = 666 mp

Inspector	Executant : IORDACHE BOGDAN-MIHAILA Seria RO-DJ-F Nr. 0137/27.09.2013
Confirm introducerea imobilului in baza de date integrata si atribuirea numarului cadastral	

ORDINUL ARHITECTILOR
DIN ROMANIA
00080
Marion Radu
POPESCU
Arhitect cu drept de semnatura

315550

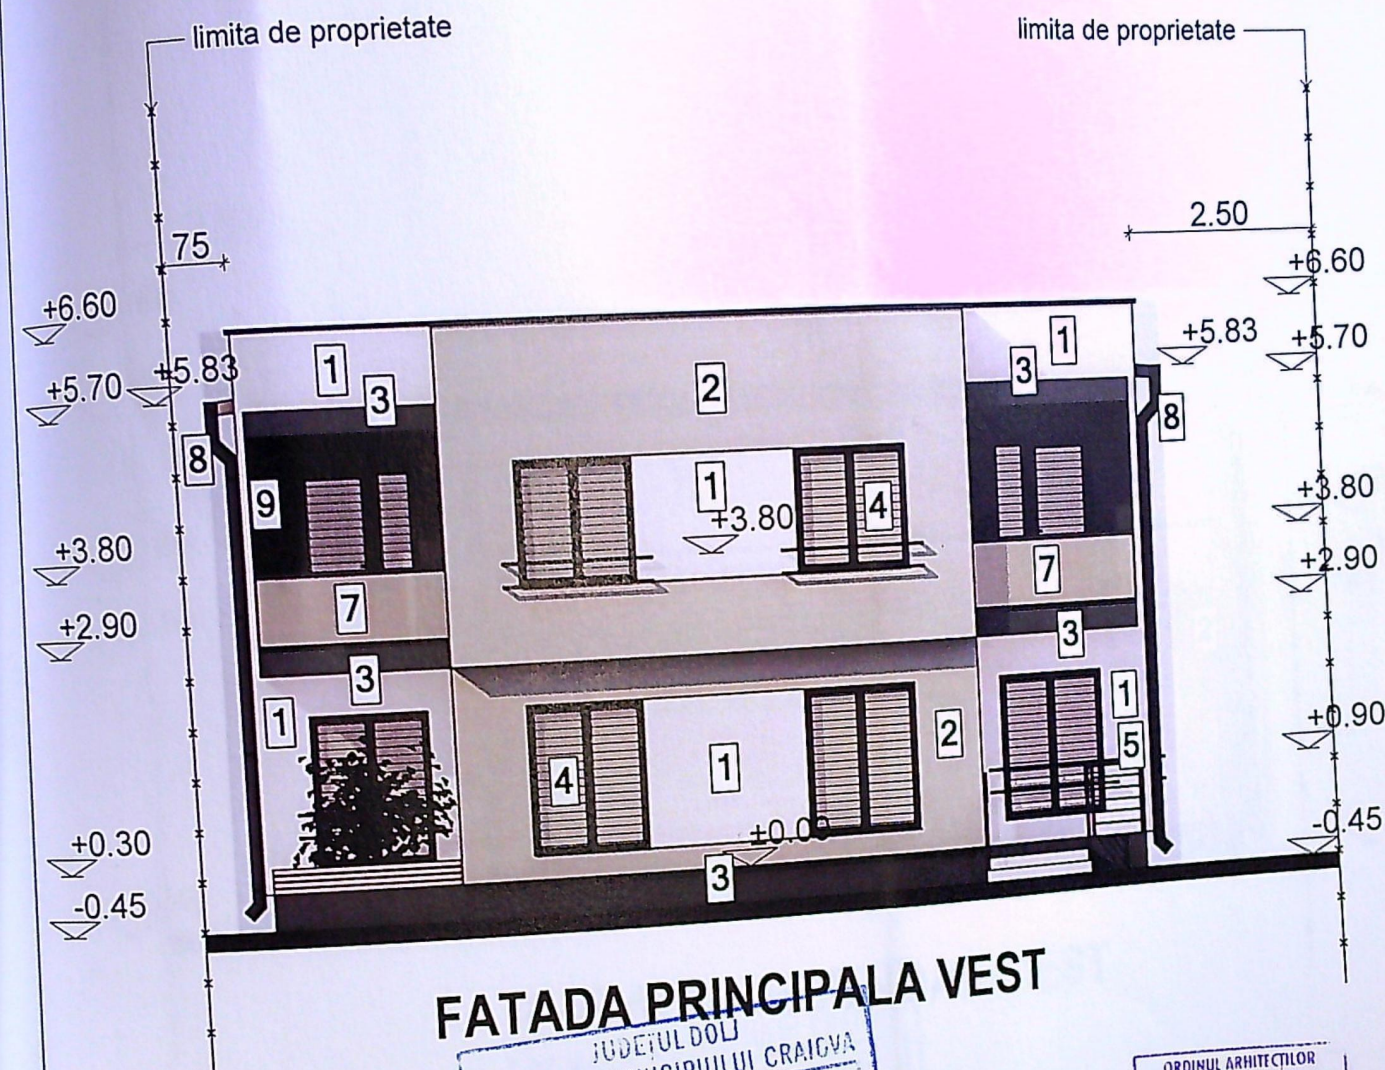

FATADA PRINCIPALA VEST


LEGENDA FINISAJE FATADA

1. TENCUIALA DECORATIVA CULOARE RAL 9010
2. TENCUIALA DECORATIVA CULOARE RAL 7031
3. TENCUIALA DECORATIVA CULOARE RAL 7016
4. TAMPLARIE PVC-GT CULOARE RAL 7021
5. BALUSTRADA METALICA H=0,90m CULOARE RAL 7021
6. INVELITOARE DIN TABLA CU OPRITORI ZAPADA CULOARE RAL 7035
7. BALUSTRADA GEAM SECURIZAT H=0,90m CULOARE RAL 7021
8. JGHEABURI SI BURLANE DIN TABLA ZINCATA CULOARE RAL 7035
9. PANOURI OBTURANTE DIN GEAM MAT SECURIZAT CULOARE RAL 7035

JUDETUL DOLU
PRIMARIA MUNICIPIULUI CRAIOVA
VIZAT SPRE NESCIMBARE
NR. 4
construire
769
din 20.23
Arhitect sef.

ORDINUL ARHITECTILOR
DIN ROMANIA
00080
Marian Rodu
POPESCU
Arhitect cu drept de semnatura

CLASA DE IMPORTANTA IV
CATEGORIA DE IMPORTANTA "D"

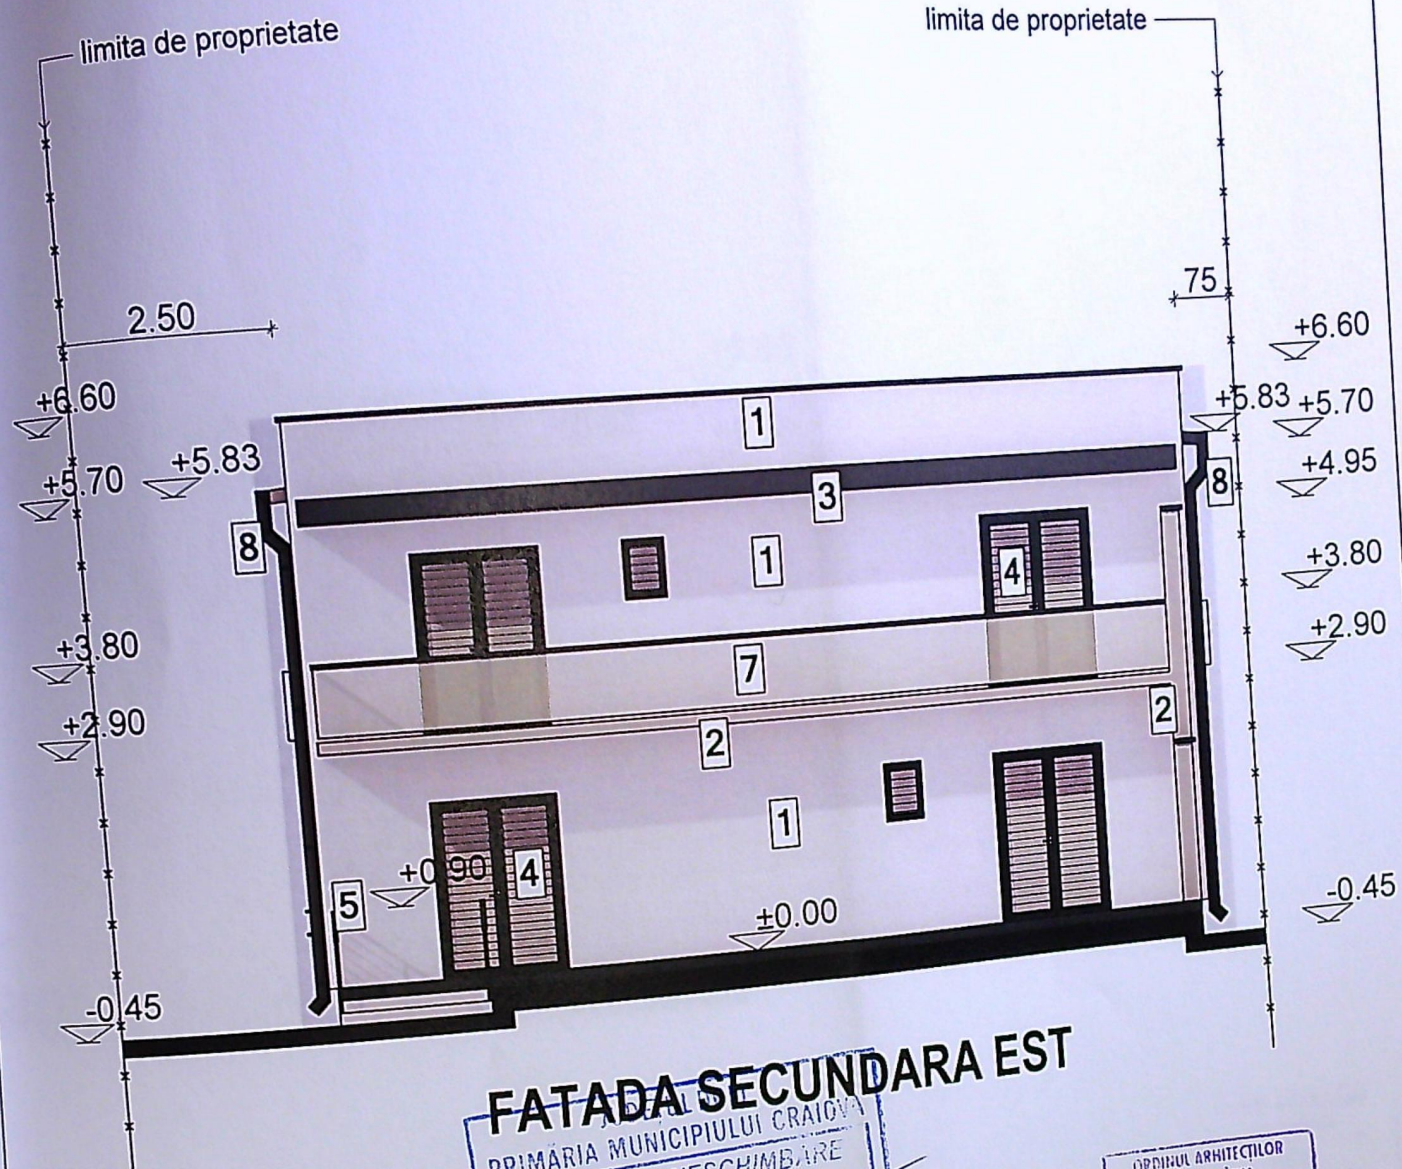

LEGENDA FINISAJE FATADA

1. TENCUIALA DECORATIVA CULOARE RAL 9010
2. TENCUIALA DECORATIVA CULOARE RAL 7031
3. TENCUIALA DECORATIVA CULOARE RAL 7016
4. TAMPLARIE PVC-GT CULOARE RAL 7021
5. BALUSTRADA METALICA H=0,90m CULOARE RAL 7021
6. INVELITOARE DIN TABLA CU OPRITORI ZAPADA CULOARE RAL 7021
7. BALUSTRADA GEAM SECURIZAT H=0,90m CULOARE RAL 7035
8. JGHEABURI SI BURLANE DIN TABLA ZINCATA CULOARE RAL 7021
9. PANOURI OBTURANTE DIN GEAM MAT SECURIZAT CULOARE RAL 7035

FATADA SECUNDARA EST


PRIMARIA MUNICIPIULUI CRAIOVA
 VIZAT SPRE NESCHIMBARE
 NR. 4
 Anexa la autorizatia de constructii
 din 20.23
 Arhitect sef.

ORDINUL ARHITECTILOR
 DIN ROMANIA
 00080
 Marian Radu
 POPESCU
 Arhitect cu drept de semnatura



CLASA DE IMPORTANTA IV
 CATEGORIA DE IMPORTANTA "D"

REFERAT/EXPERTIZA NO./DATA

CONSTRUIRE
 17.08.2023
 A DRAGOS ILIE SI CHITA ANCUA
 Pielesti, satul
 nr. 38, bl.
 email
 ANDAFIRULUI
 zarea executării lucrărilor de construcții, republi cată.

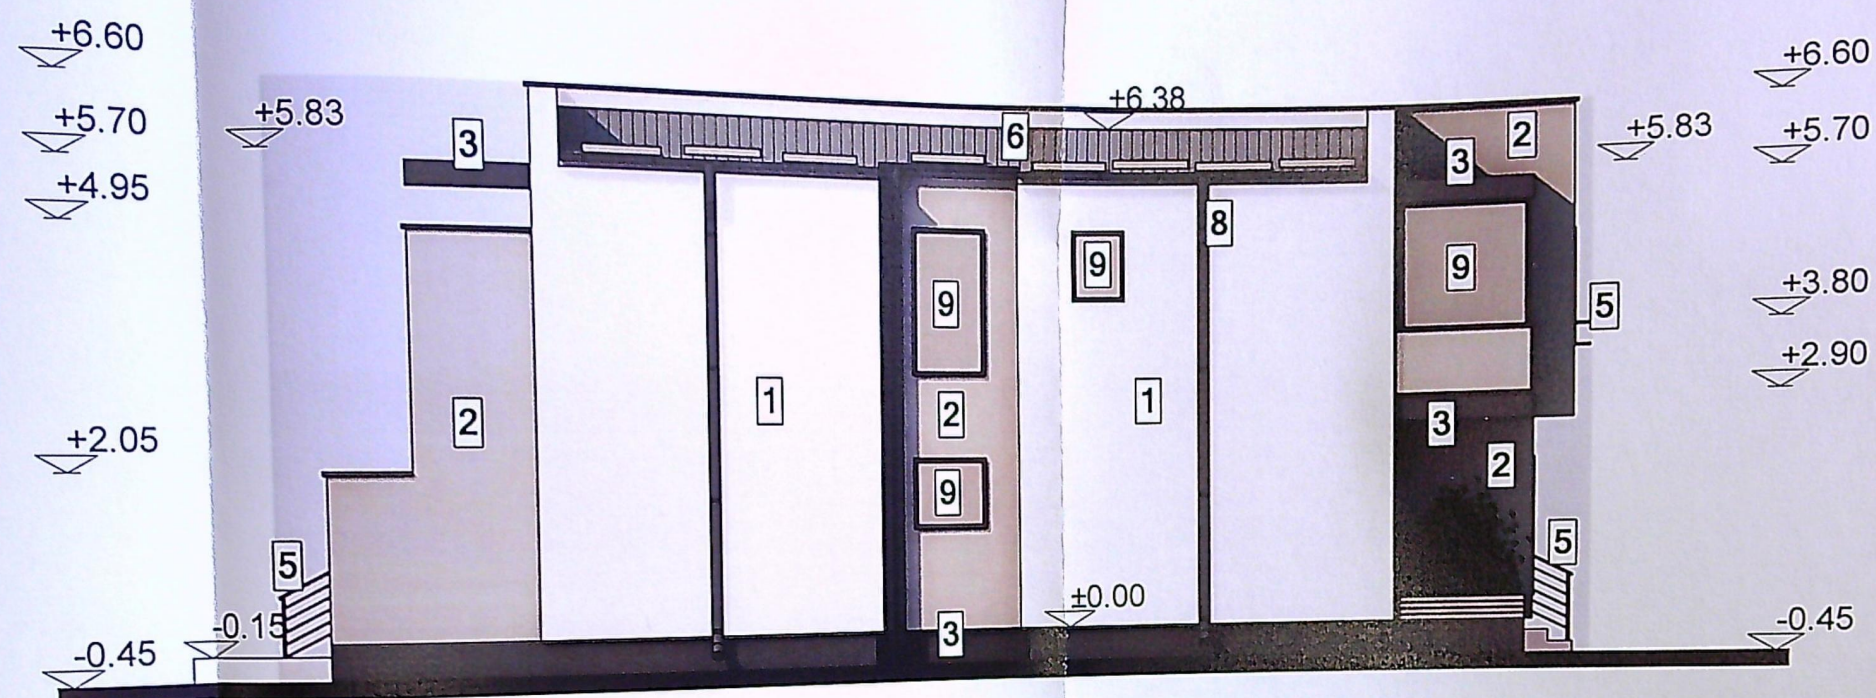


FATADA LATERALA STANGA NORD

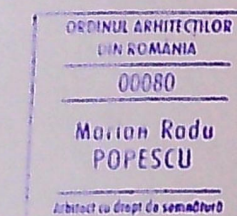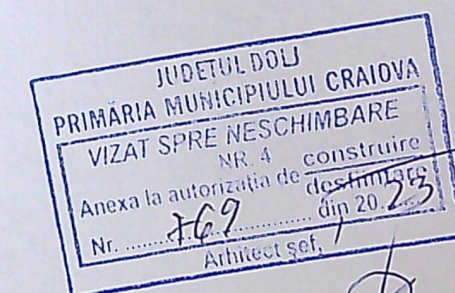


CLASA DE IMPORTANTA IV
CATEGORIA DE IMPORTANTA "D"

LEGENDA FINISAJE FATADA

1. TENCUIALA DECORATIVA CULOARE RAL 9010
2. TENCUIALA DECORATIVA CULOARE RAL 7031
3. TENCUIALA DECORATIVA CULOARE RAL 7016
4. TAMPLARIE PVC-GT CULOARE RAL 7021
5. BALUSTRADA METALICA H=0,90m CULOARE RAL 7021
6. INVELITOARE DIN TABLA CU OPRITORI ZAPADA CULOARE RAL 7021
7. BALUSTRADA GEAM SECURIZAT H=0,90m CULOARE RAL 7021
8. JGHEABURI SI BURLANE DIN TABLA ZINCATA CULOARE RAL 7035
9. PANOURI OBTURANTE DIN GEAM MAT SECURIZAT CULOARE RAL 7035

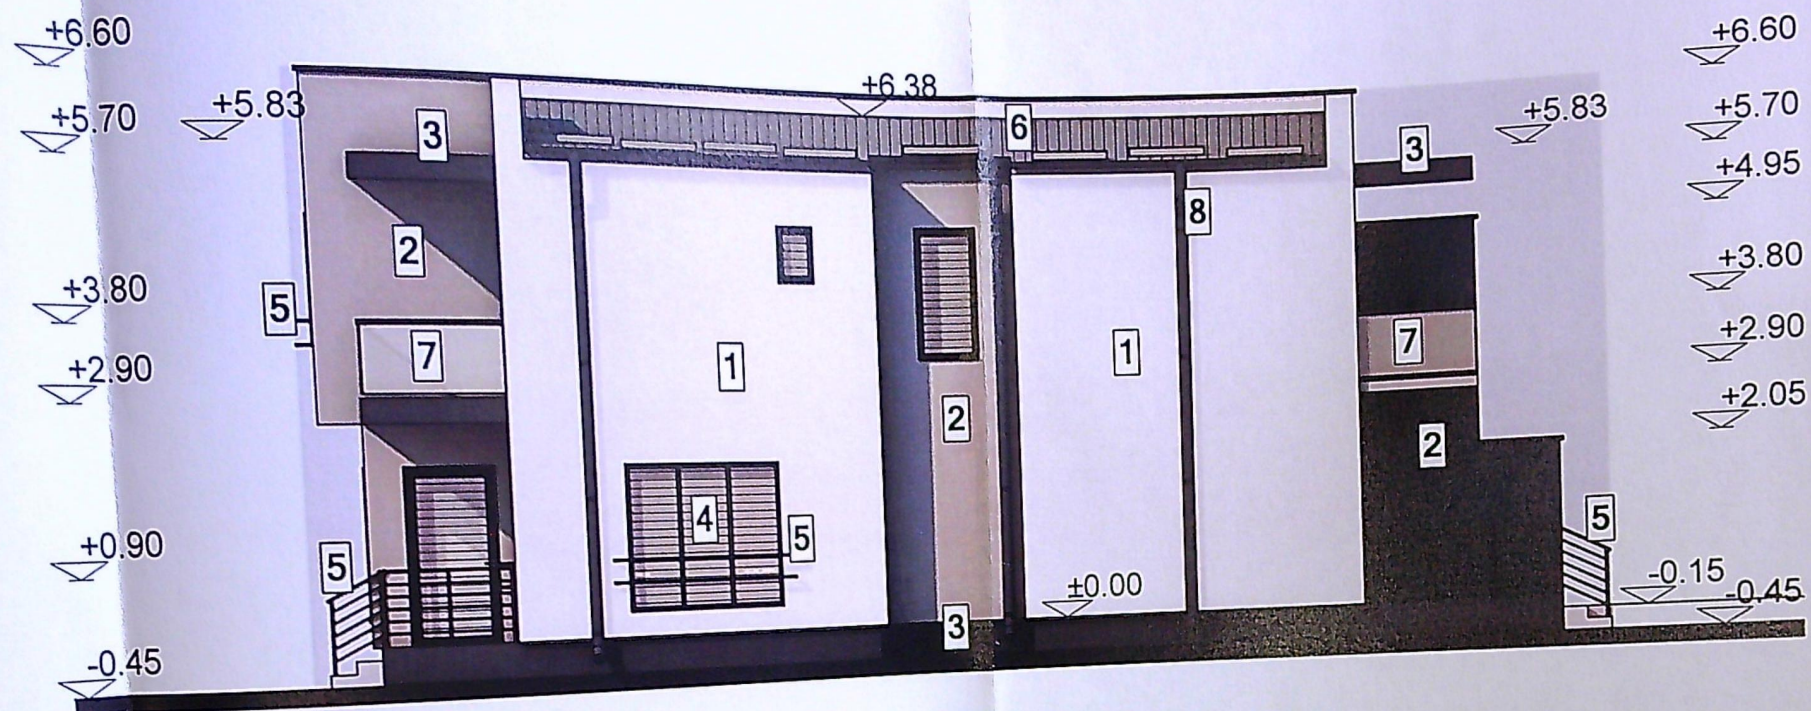

FATADA LATERALA DREAPTA SUD

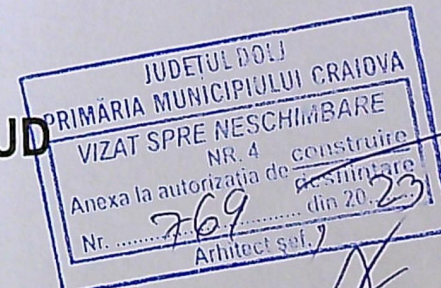

CLASA DE IMPORTANTA IV
CATEGORIA DE IMPORTANTA "D"

LEGENDA FINISAJE FATADA

1. TENCUIALA DECORATIVA CULOARE RAL 9010
2. TENCUIALA DECORATIVA CULOARE RAL 7031
3. TENCUIALA DECORATIVA CULOARE RAL 7016
4. TAMPLARIE PVC-GT CULOARE RAL 7021
5. BALUSTRADA METALICA H=0,90m CULOARE RAL 7021
6. INVELITOARE DIN TABLA CU OPRITORI ZAPADA CULOARE RAL 7021
7. BALUSTRADA GEAM SECURIZAT H=0,90m CULOARE RAL 7035
8. JGHEABURI SI BURLANE DIN TABLA ZINCATA CULOARE RAL 7021
9. PANOURI OBTURANTE DIN GEAM MAT SECURIZAT CULOARE RAL 7035