


PLAN DE AMPLASAMENT SI DELIMITARE A IMOBILULUI

Nr. cadastral	224543
Suprafata masurata	268mp
Adresa imobilului	Mun. Craiova, Alea III Alexandru cel Bun, nr. 16, jud. Dolj
Cortea Funciara nr.	Mun. Craiova, Alea 3 Alexandru cel Bun, nr. 16, jud. Dolj
	UAT Mun. Craiova

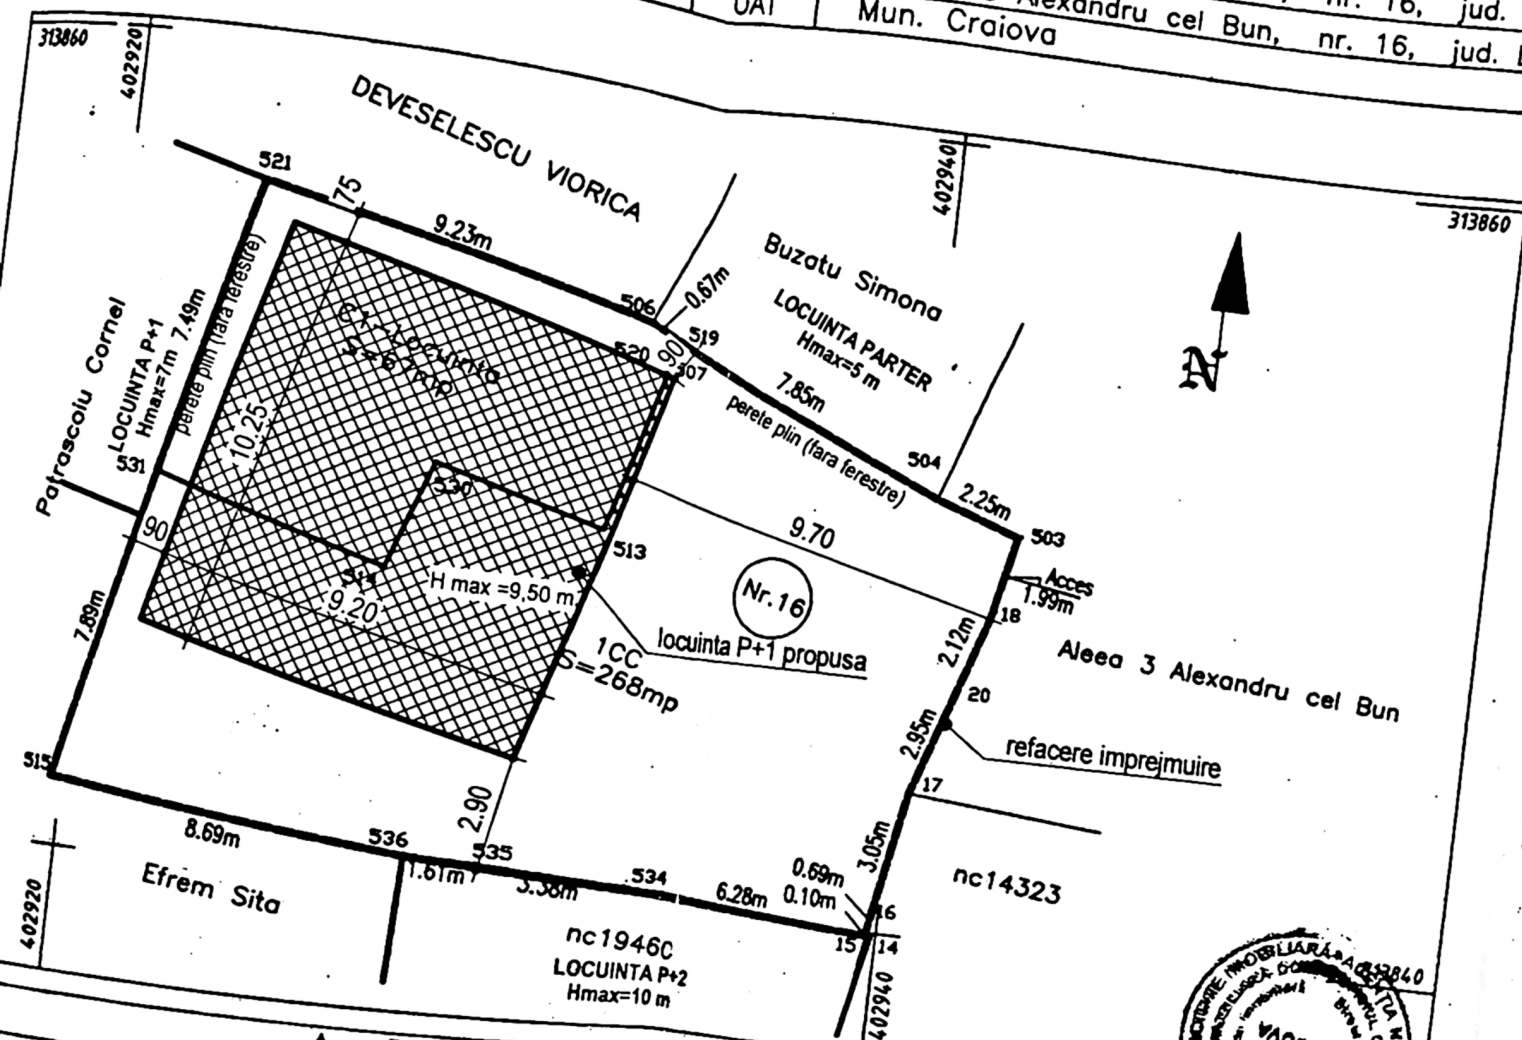

A. Date referitoare la teren		
Categoria de folosinta	Suprafata [mp]	Mentiuni
CC	268	Imprejmuire cu gard de metal, gard de lemn, gard de sarma si zid constructie
Total	268	

B. Date referitoare la constructii		
Destinatia	Suprafata construita la sol [mp]	Mentiuni
CL	67	Locuinta
	67	

Suprafata totala masurata = 268 mp
Suprafata din act = 358mp

Executant,
Roxana Laura

masuratorilor la teren,
documentatiei
corespondentei acesteia

stampila

Inspector

Confirm introducerea imobilului in baza
de date integrate si
atribuirea numarului cadastral

Semnatura si parafa

Data:

Stampila BCPI

Oficiu de Cadastru si Publicitate Imobiliara Dolj

CELEA CONSTANTIN
CONSILIER

PLAN DE SITUATIE

SC. 1:200

JUDETUL DOLJ
PRIMARIA MUNICIPIULUI CRAIOVA

VIZAT SPRE NESCIMBARE

Anexa la autorizatia de construire

Nr. 1003 din 22

Arhitect gol

LEGENDA:

Suprafata teren : 268 mp

2) CONSTRUIRE

P.O.T. existent = 0%
C.U.T. existent = 0,00

Locuinta P+1 propusa
Sc=94,30 mp; Sd = 188,60 mp;

P.O.T. propus = 35%
C.U.T. propus = 0,70

L imprejmuire propusa = 7,06 ml

JUDETUL DOLJ
PRIMARIA MUNICIPIULUI CRAIOVA

VIZAT SPRE NESCIMBARE

Anexa la autorizatia de construire

Nr. 1196 din 20/16

JUDETUL DOLJ
PRIMARIA MUNICIPIULUI CRAIOVA

VIZAT SPRE NESCIMBARE


Anexa la autorizatia de construire

Nr. 1786 din 20/16

VERIFICATOR EXPERT	NUME	SEMNAURA	CERINTA
CABINET DE ARHITECTURA	ARH. OLIVIA CAPRUCIU	email: oliviapapuciu@gmail.com	
SPECIFICATIE	NUME	SEMNAURA	
SEF PROIECT	ARH. OLIVIA CAPRUCIU		Scara: 1:200
PROIECTAT	ARH. OLIVIA CAPRUCIU		Data:
DESENAT			
REFERAT/ EXPERTIZA NR./DATA			
TANASIE DORU-MADALIN			
CONSTRUIRE LOCUINTA P+1, REFACERE IMPREJMUIRE			
Adresa: CRAIOVA, ALEA III ALEXANDRU CEL BUN, NR. 16			
Proiect nr. 24/2016			
Faza: D.T.A.C.			


FATADA PRINCIPALA

SC. 1:100

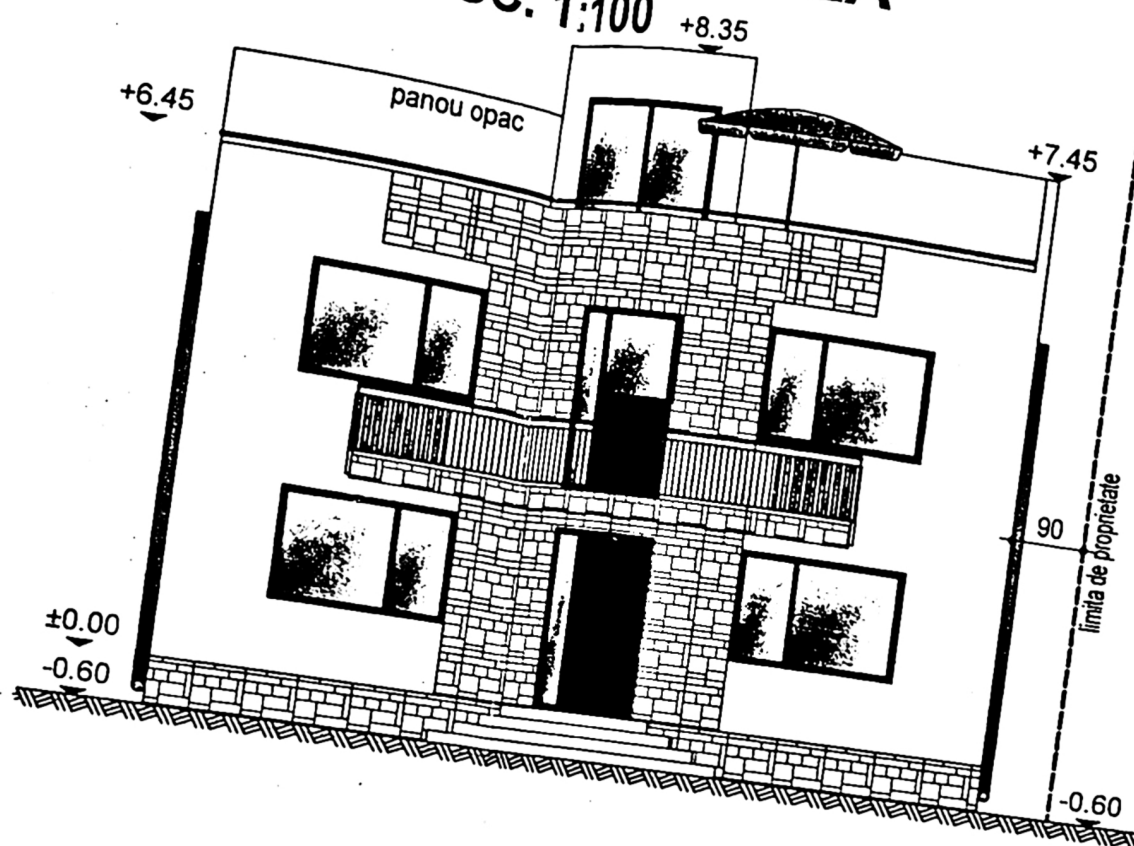


FATADA LAT.-STANGA

SC. 1:100

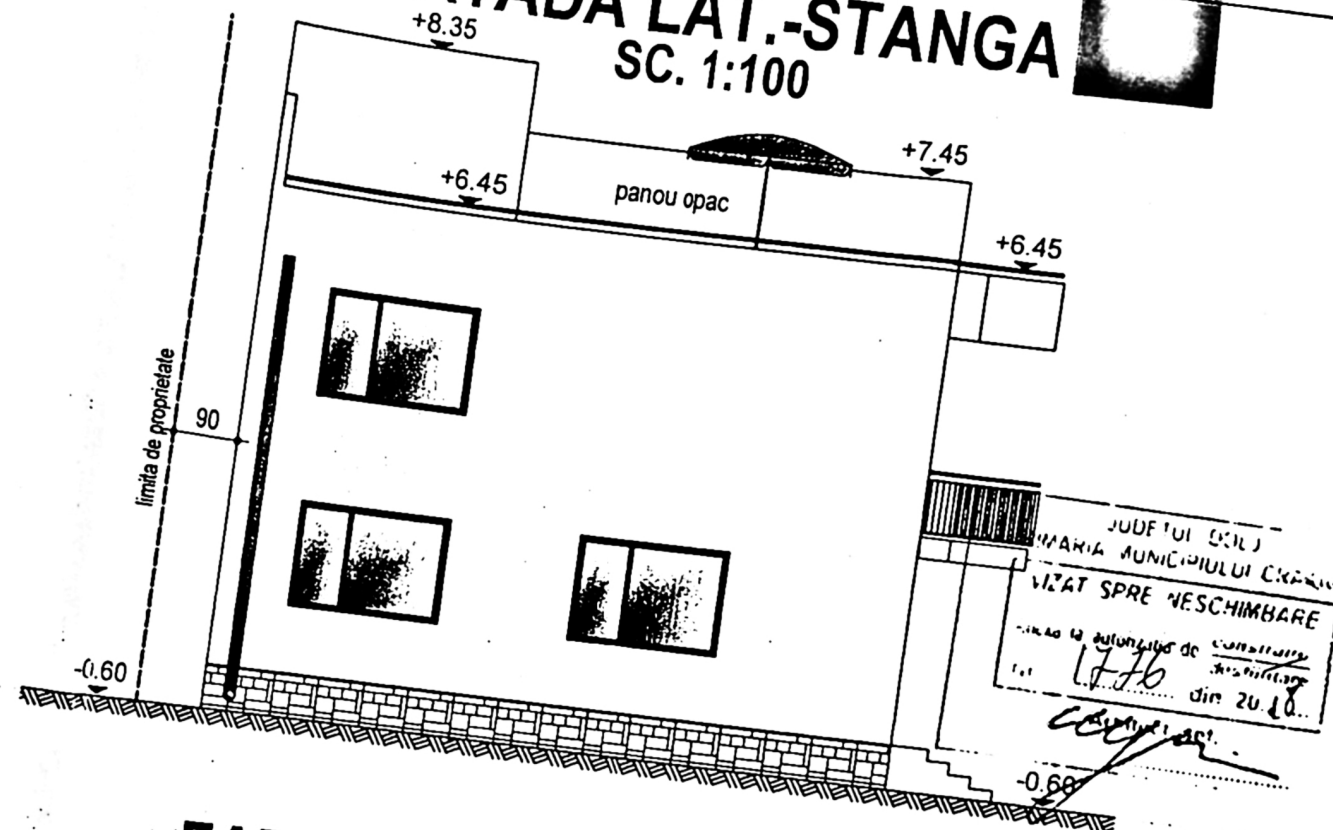


FATADA LAT.-DREAPTA

SC. 1:100

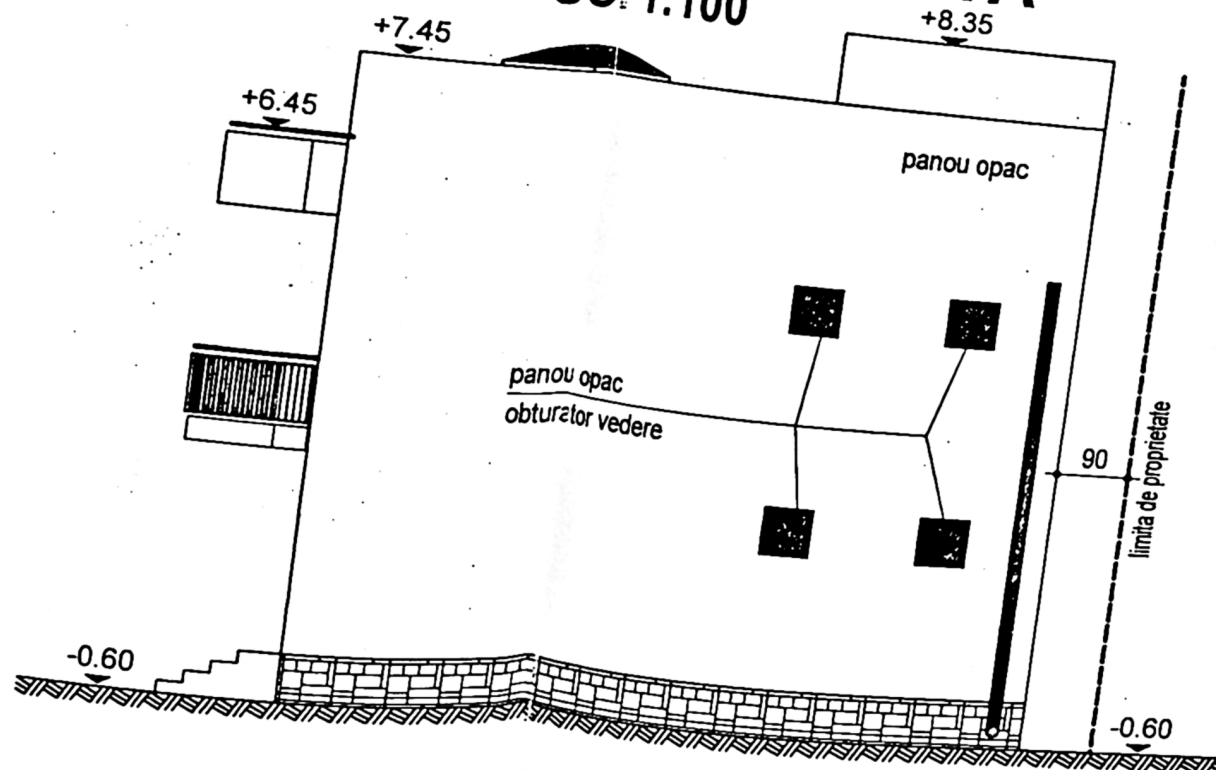

FATADA POSTERIOARA

SC. 1:100

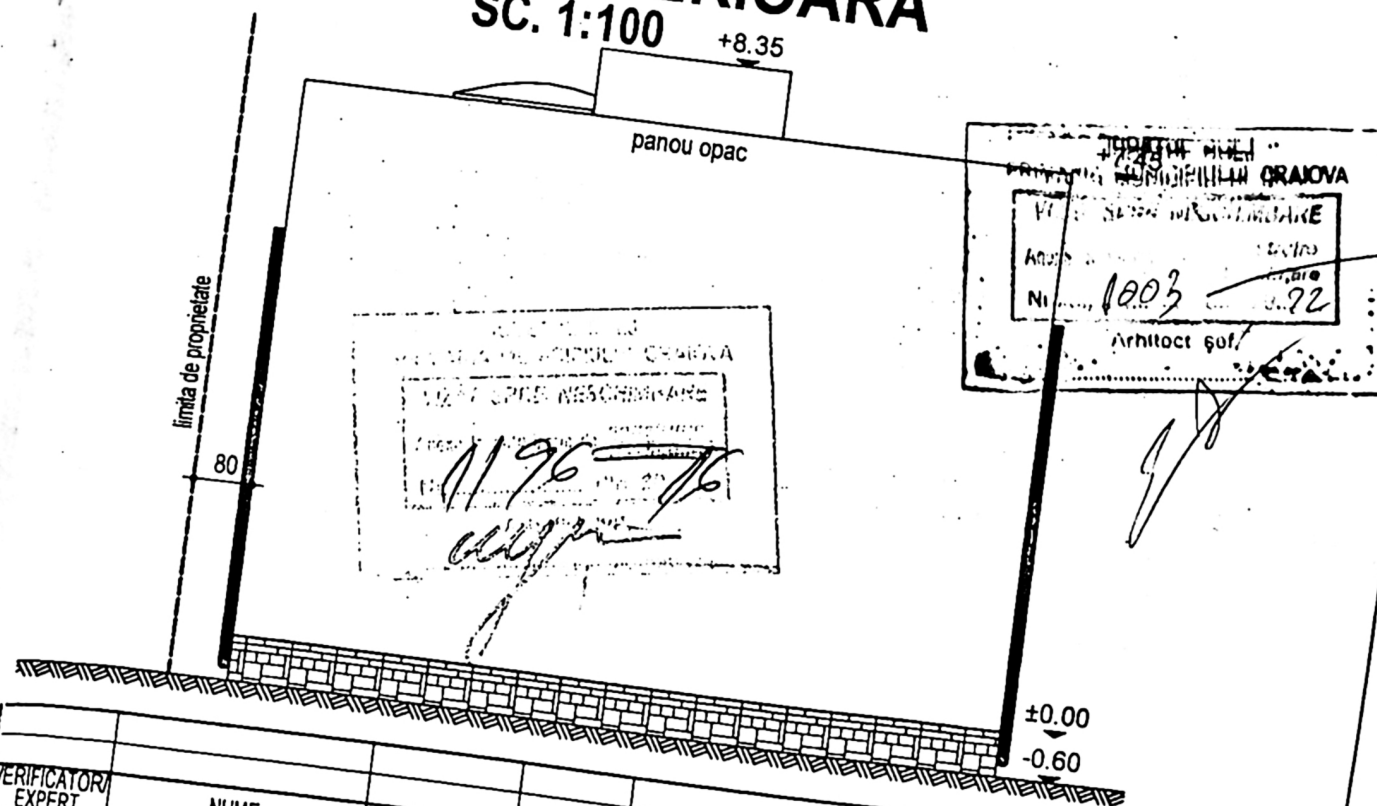

VERIFICATOR/EXPERT	NUME	SEMNAȚURA	CERINȚA	REFERAT/EXPERTIZĂ NR./DATA
CABINET DE ARHITECTURĂ	ARHITECT O.I.N.A. CĂRĂCUL			
SPECIFICAȚIE				
ȘEF PROIECT	ARH. OLI			
PROIECTAT	ARH. OLI			
DESENAT				