

PLAN DE AMPLASAMENT SI DELIMITARE A CORPULUI DE PROPRIETATE (intravilan)

Scara 1:500

Sistem de proiectie: Stereografica 1970



Judetul Dolj
 Teritoriul administrativ Craiova
 Cod SIRUTA
 Adresa corpului de proprietate:
 Strada Imparatul Traian, nr.58,
 (fosta Strada Silozului, nr.78)
 Municipiul Craiova, judetul Dolj
 Nr.cadastral provizoriu.....

Numele si prenume e proprietarilor:
 BOCEANU ION, domiciliat in Craiova,
 Strada Rovinari, nr.16, bl.S12, sc.1,ap.1

ANGHEL LAURENTIU ALEXANDRU
 si ANGHEL AURICA
 Domiciliati in Craiova str.Imp.Traian, nr. 111,
 Obiectul: inscrierea in Cartea funciara


- 10
- 11
- 43
- 12
- 13
- 14
- 27
- 28
- 35
- 34
- 33
- 32
- 31
- 39
- 60
- 26
- 38
- 10

LEGENDA:

- limita de proprietatea
- amplasament studiat
- constructie propusa P+1E+M
- alee acces si alei interioare

S teren = 1090 mp
 S constructia existenta = 0 mp
 S desfasurata existenta = 0 mp
 S constructia propusa = 405 mp
 S desfasurata propusa = 1197 mp
 P.O.T. existent = 0%
 C.U.T. existent = 0
 P.O.T. propus = 37,15 %
 C.U.T. propus = 1,09

Suprafata totala = 483 mp
 Suprafata totala = 1573 mp

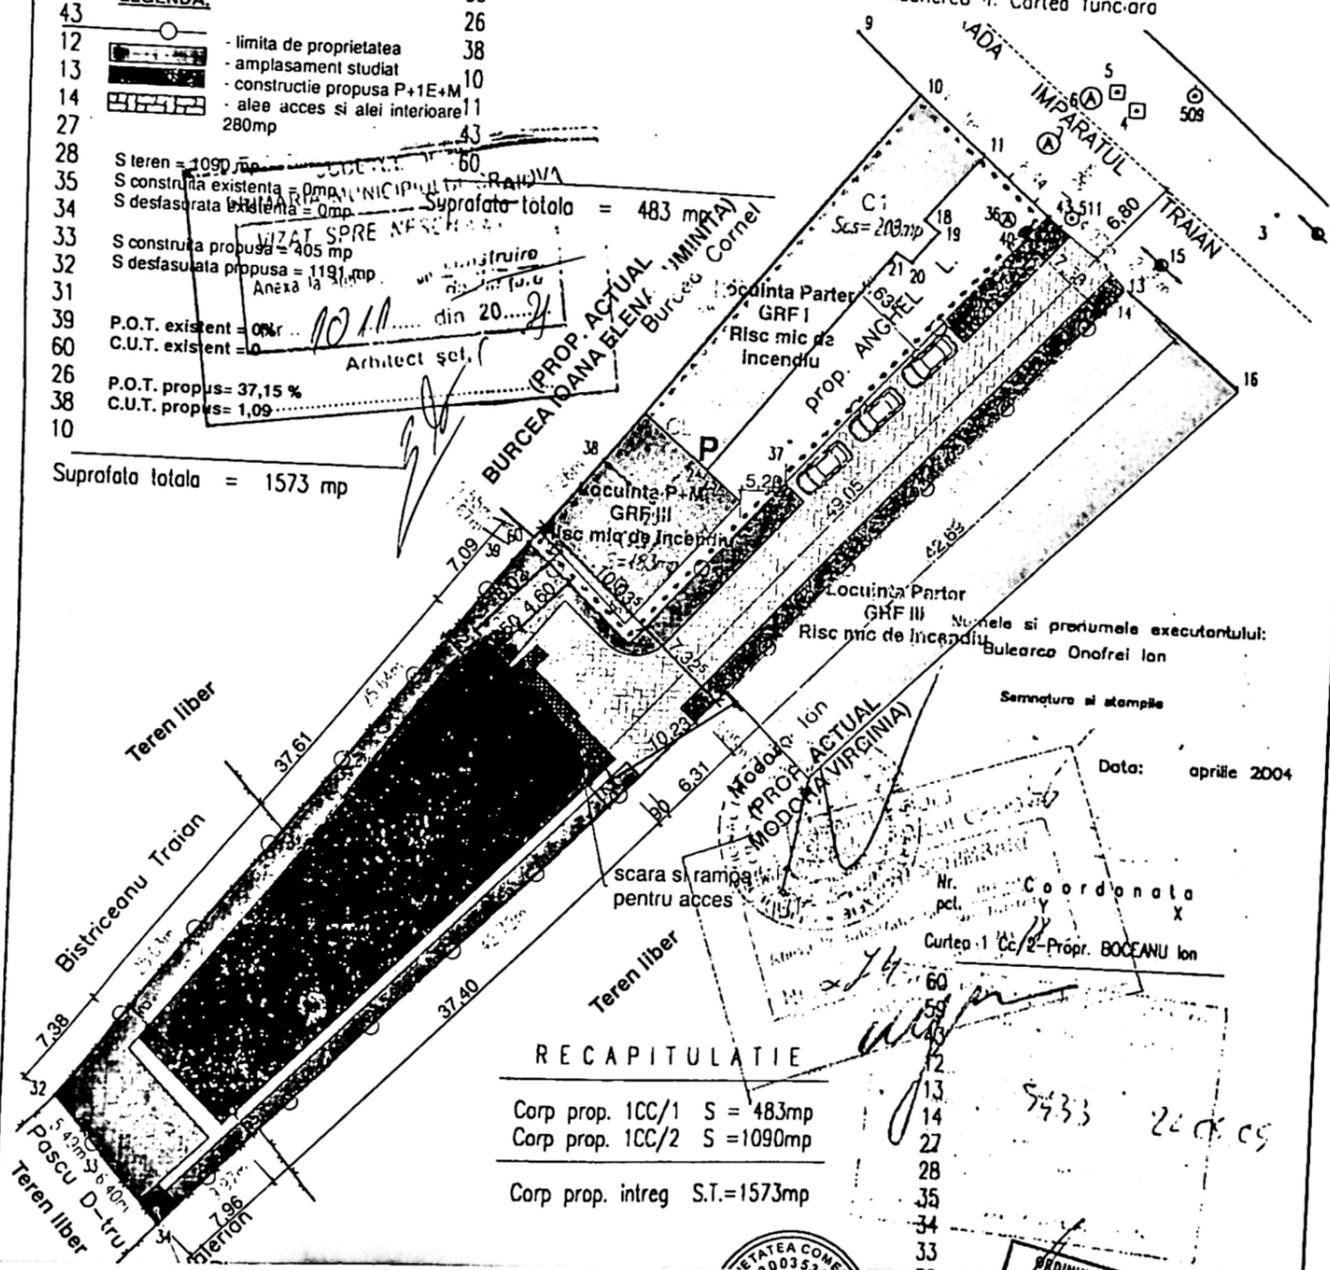

RECAPITULATIE

Corp prop. ICC/1 S = 483mp
 Corp prop. ICC/2 S = 1090mp
 Corp prop. intreg S.T.=1573mp



Numele si prenumele executantului:
 Bulearca Onofrei Ion

Semnatura si stampile

Data: aprilie 2004

Nr. Coordonata
 pct. X
 Cartea: 1 Cc/2-Propr. BOCEANU Ion





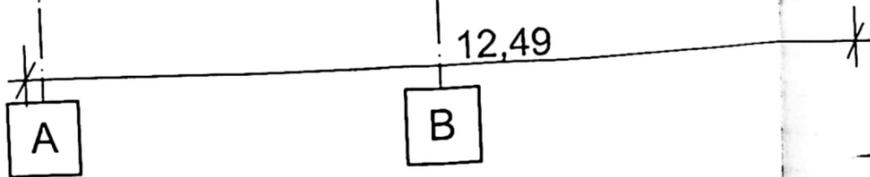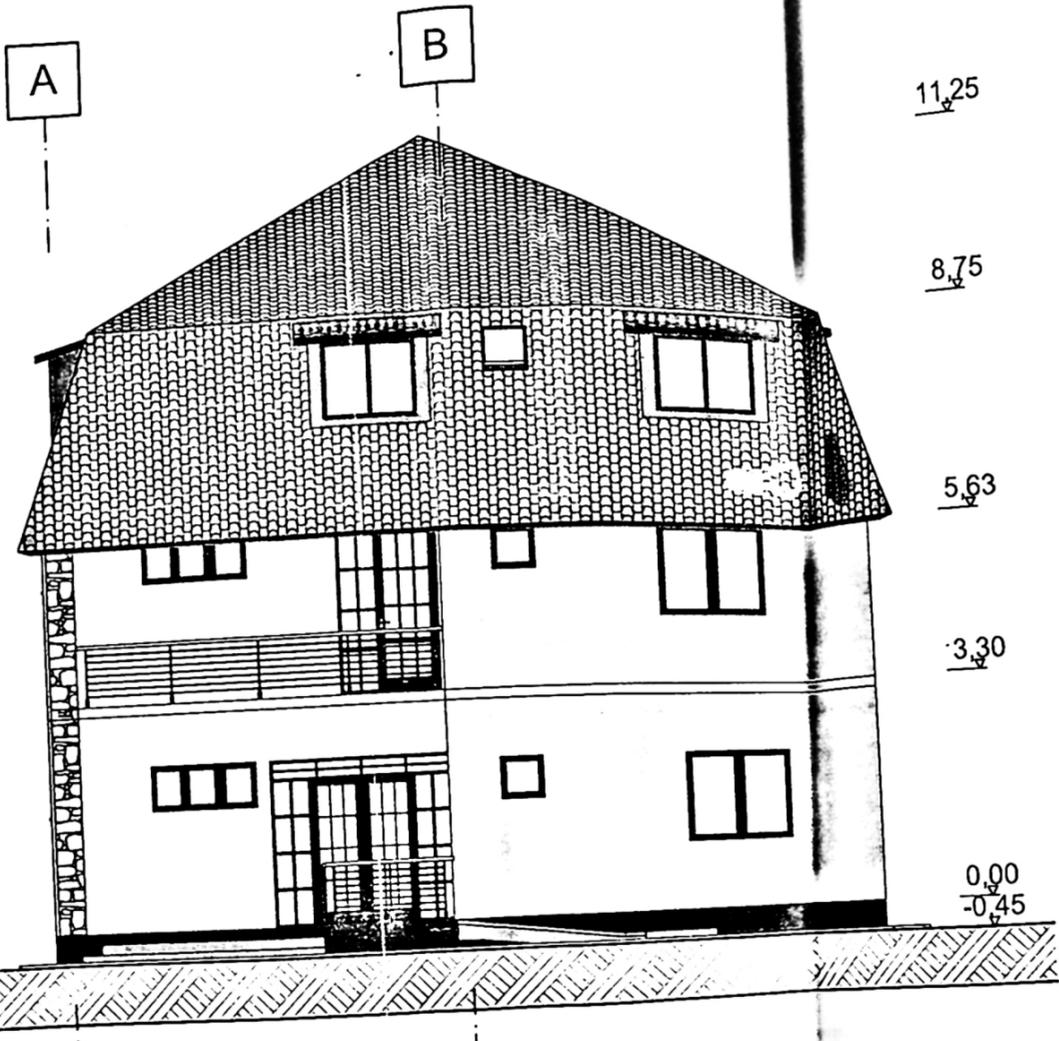

FATADA PRINCIPALA
scara 1:100



AMPLASAMENTE EXTERIOARE:

- ROȘII METALICE TIP TIGLA
- SI POLATA - LAMBRIU LEMN
- OPSEA LAVABILA EXTERIOR CULOARE CREM
- AMPLARIE PVC CU GEAM TERMOPAN
- TENCUIALA DECORATIVA MARMORATA

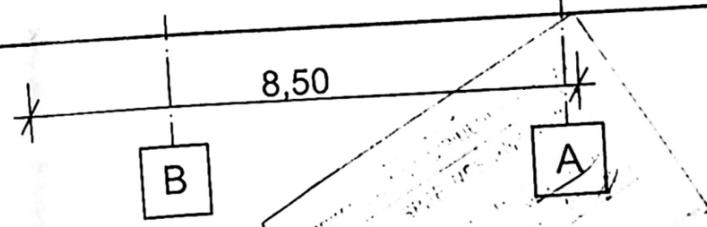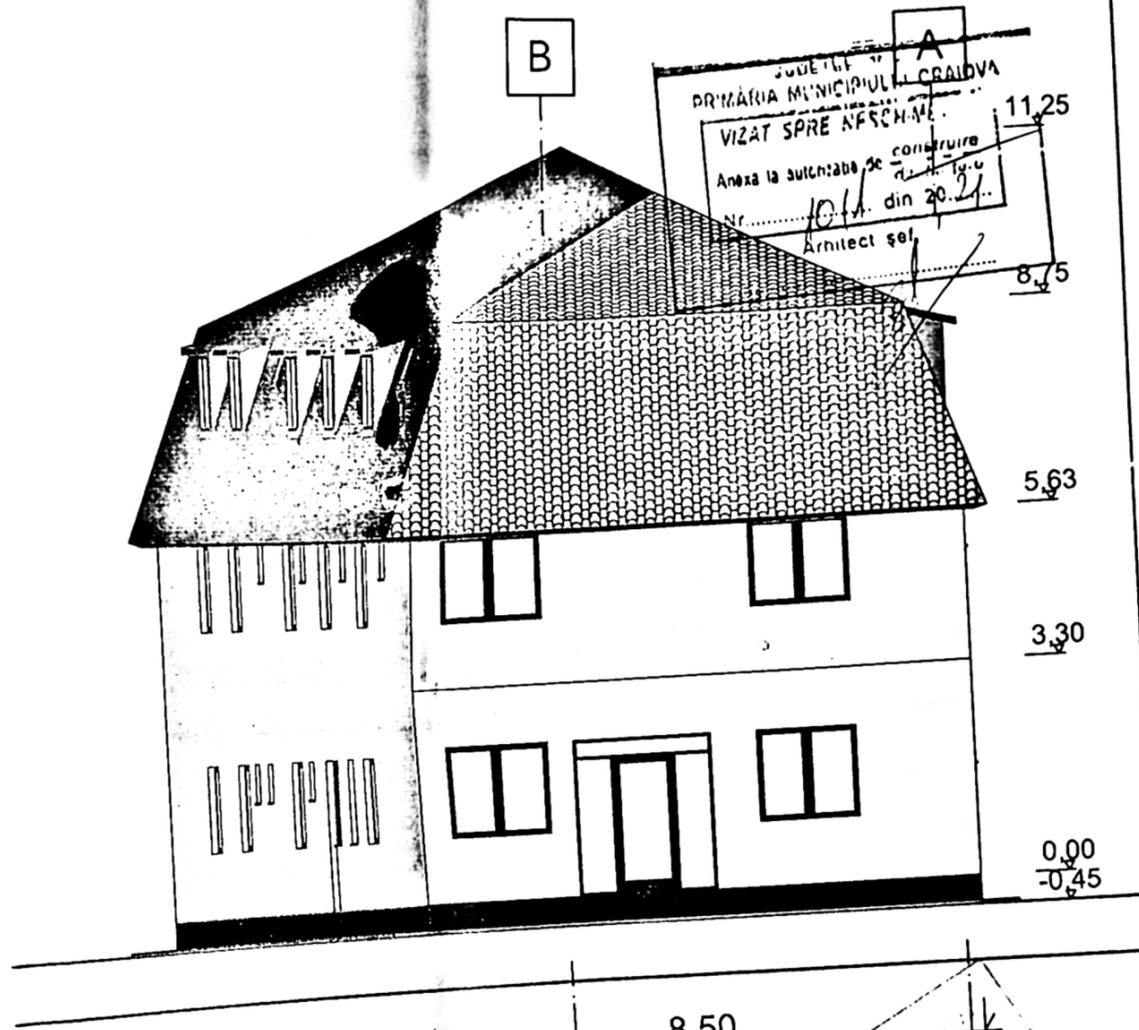

FATADA POSTERIOARA
scara 1:100

JUDEȚUL CRAIOVA
PRIMĂRIA MUNICIPIULUI CRAIOVA
VIZAT SPRE ÎNSUȘIRE
Anexa la autorizația de construire
nr. 1011 din 20.11.2011
Arhitect șef

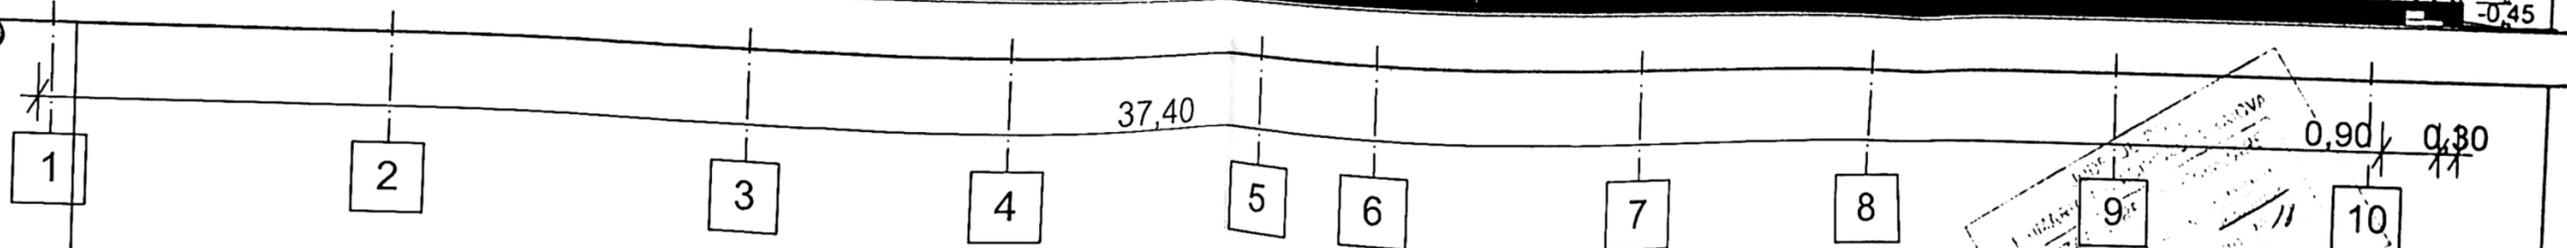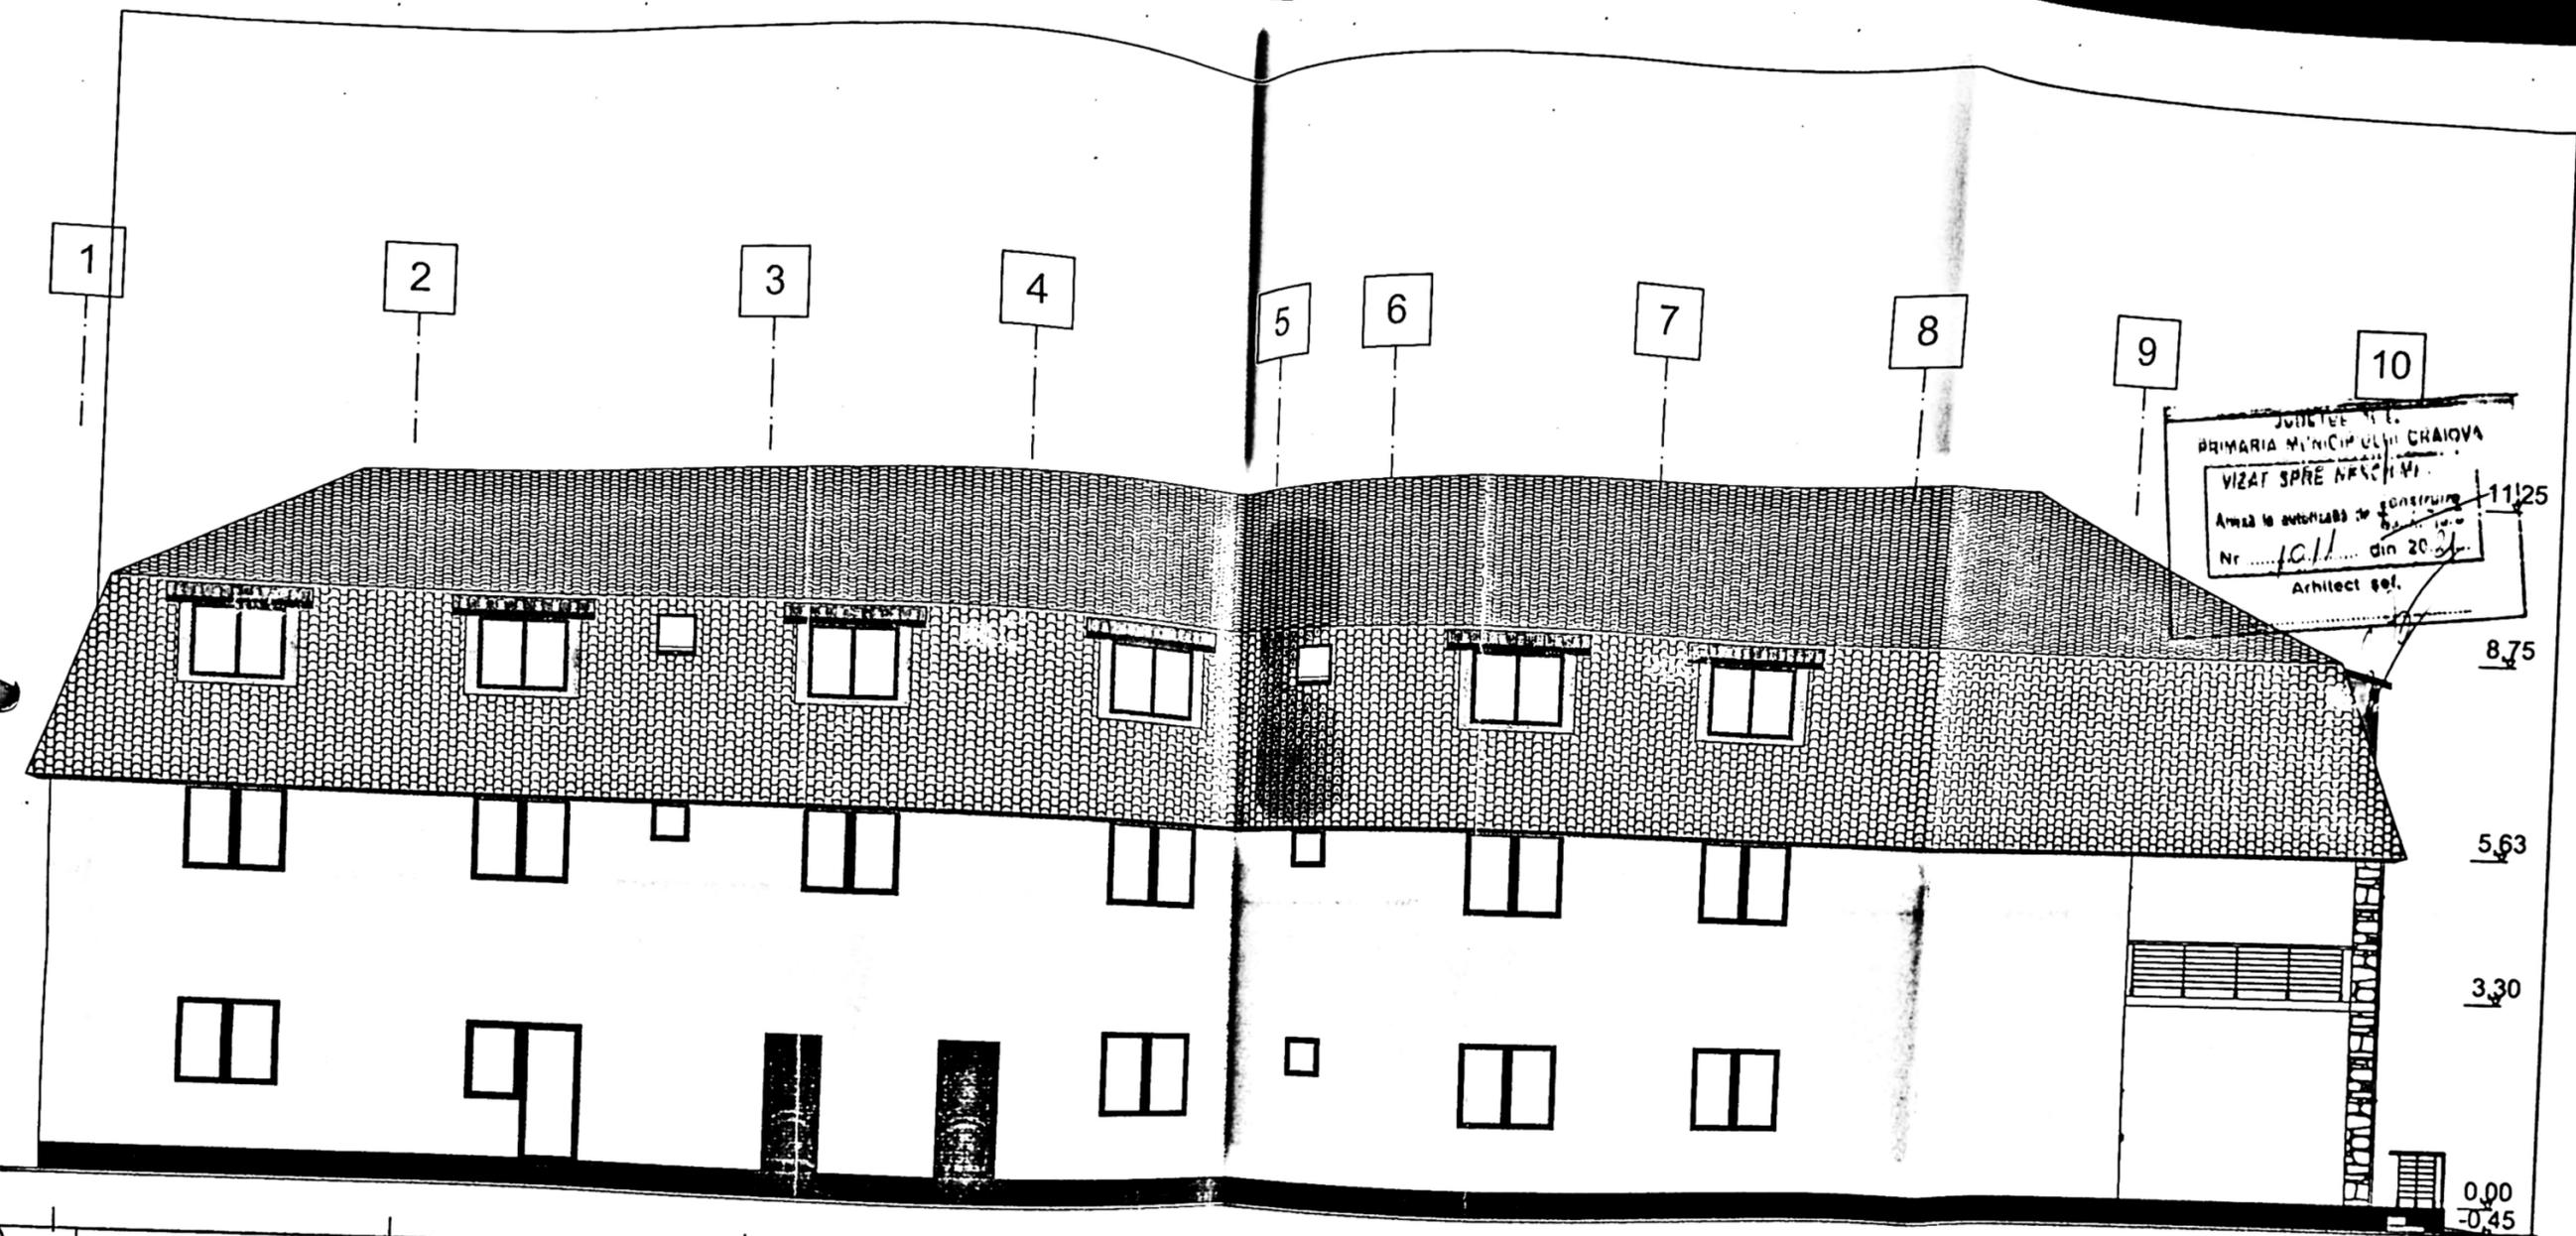

FATADA STANGA
scara 1:100


- FINISAJE EXTERIOARE:**
- INVELITOARE METALICA TIP TIGLA
 - PAZIE SI POLATA - LAMBRIU LEMN
 - LOPSEA LAVABILA EXTERIOR CULOARE CREM
 - TAMPLARIE PVC CU GEAM TERMOPAN
 - SOCLU TENCUIALA TECORATIVA MARMORATA

VERIFICATOR ing. CERINTA: *[Signature]*


SC. N&C MANAGEMENT SRL

Stamp: SOCIETATE COMERCIALA N & C NEW MANAGEMENT SRL CRAIOVA - ROMANIA

Stamp: PRIMARIA MUNICIPIULUI CRAIOVA VIZAT SPRE N & C MANAGEMENT SRL Nr. 10/11 din 20.11.2011 Architect sel.

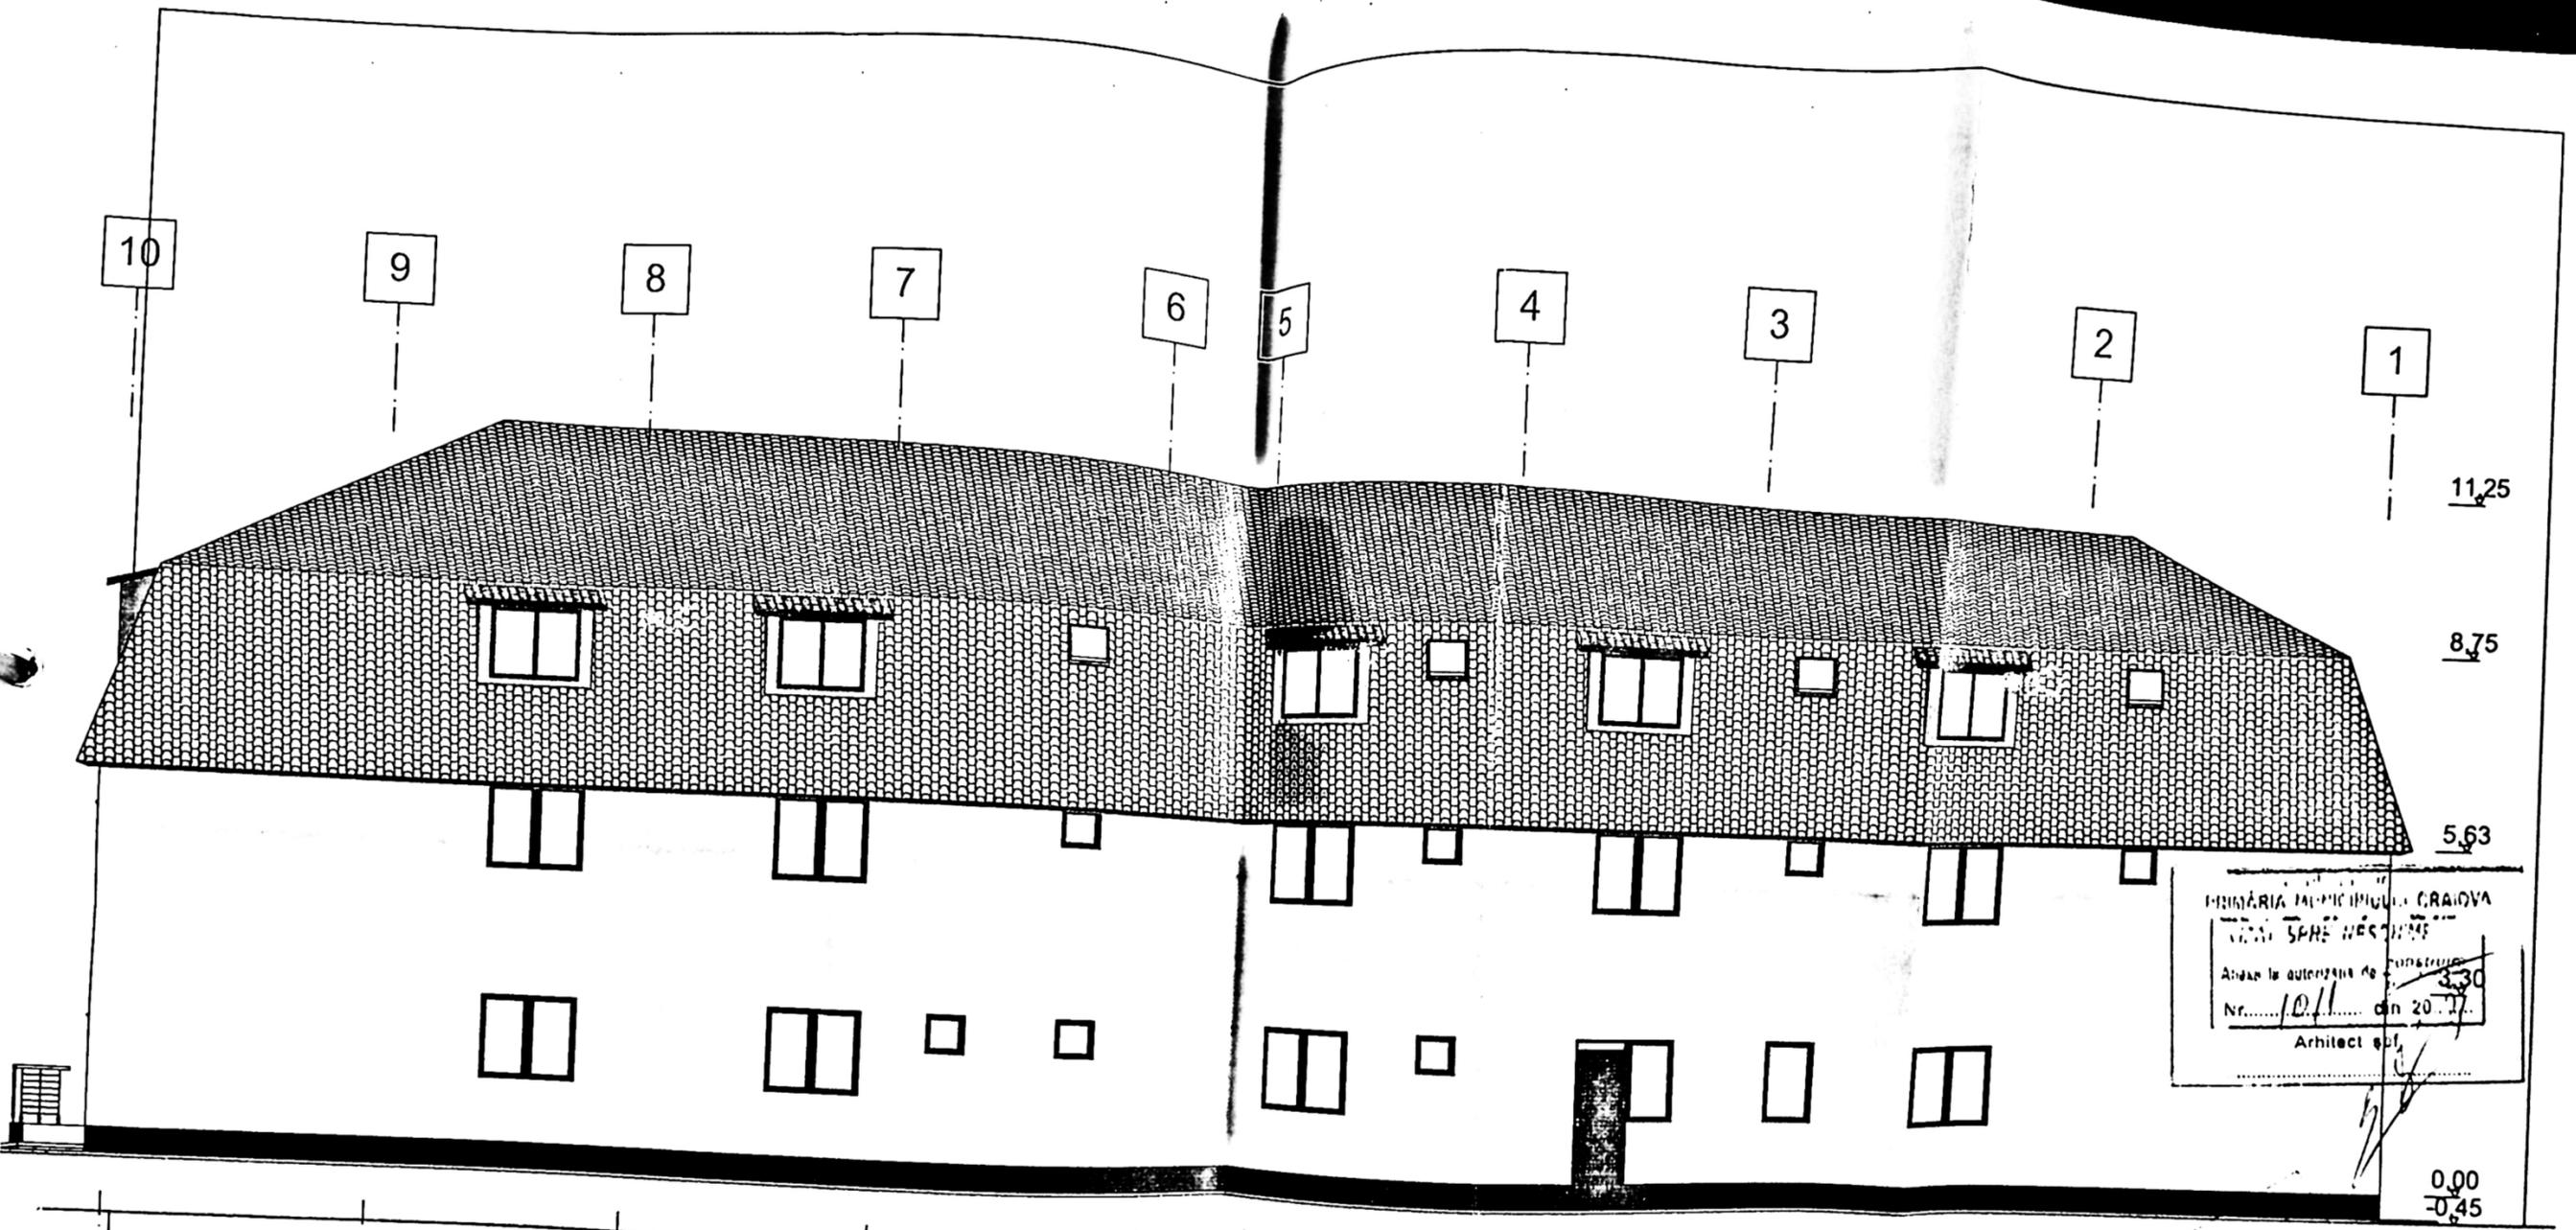

PRIMĂRIA JUDEȚULUI CRAIOVA
 SERVICIUL DE PROIECTARE
 Având la autorizarea de construcție nr. 1011 din 20.11.17
 Arhitect S.O.I.

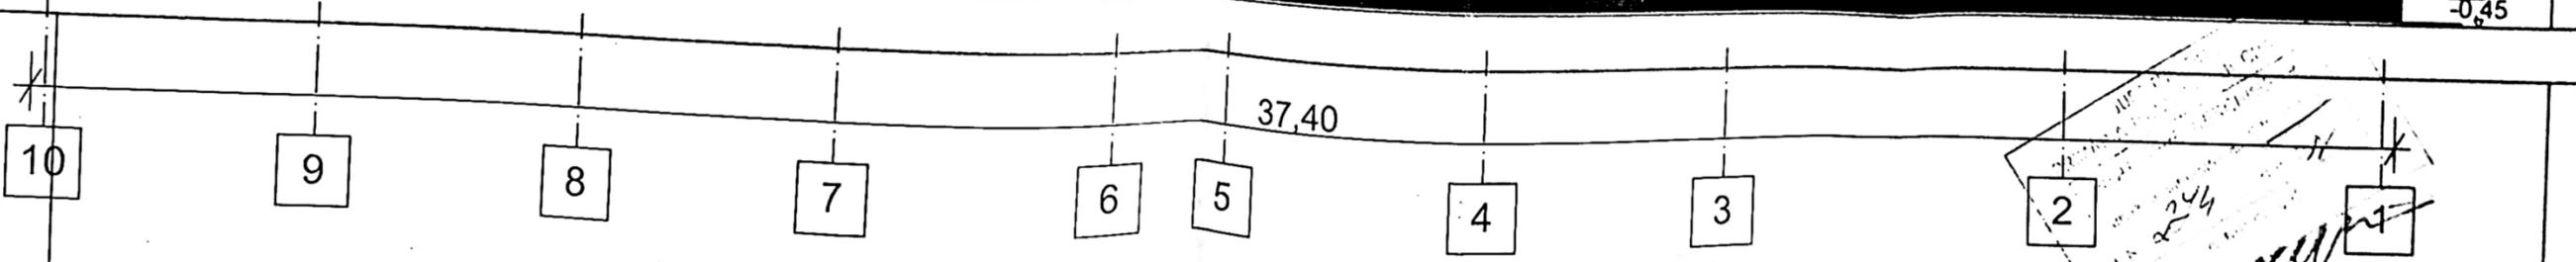

FATADA DREAPTA
scara 1:100

FINISAJE EXTERIOARE:

- INVELITOARE METALICA TIP TIGLA
- PAZIE SI POLATA - LAMBRIU LEMN
- LOPSEA LAVABILA EXTERIOR CULOARE CREM
- TAMPLARIE PVC CU GEAM TERMOPAN
- SOCLU TENCUIALA TECORATIVA MARMORATA

